Samþykkt þann
15 APR 2019
Byggingarfulltrúinn í Hafnarfirði
F.h. Sigurður Steinar Jónsson

Áritun hönnunarstjóra

Dagsetning aðaluppdrátta

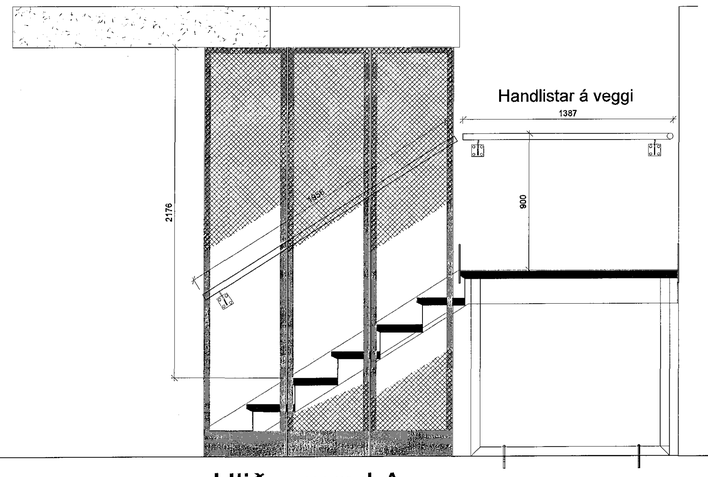

Hliðarmynd A

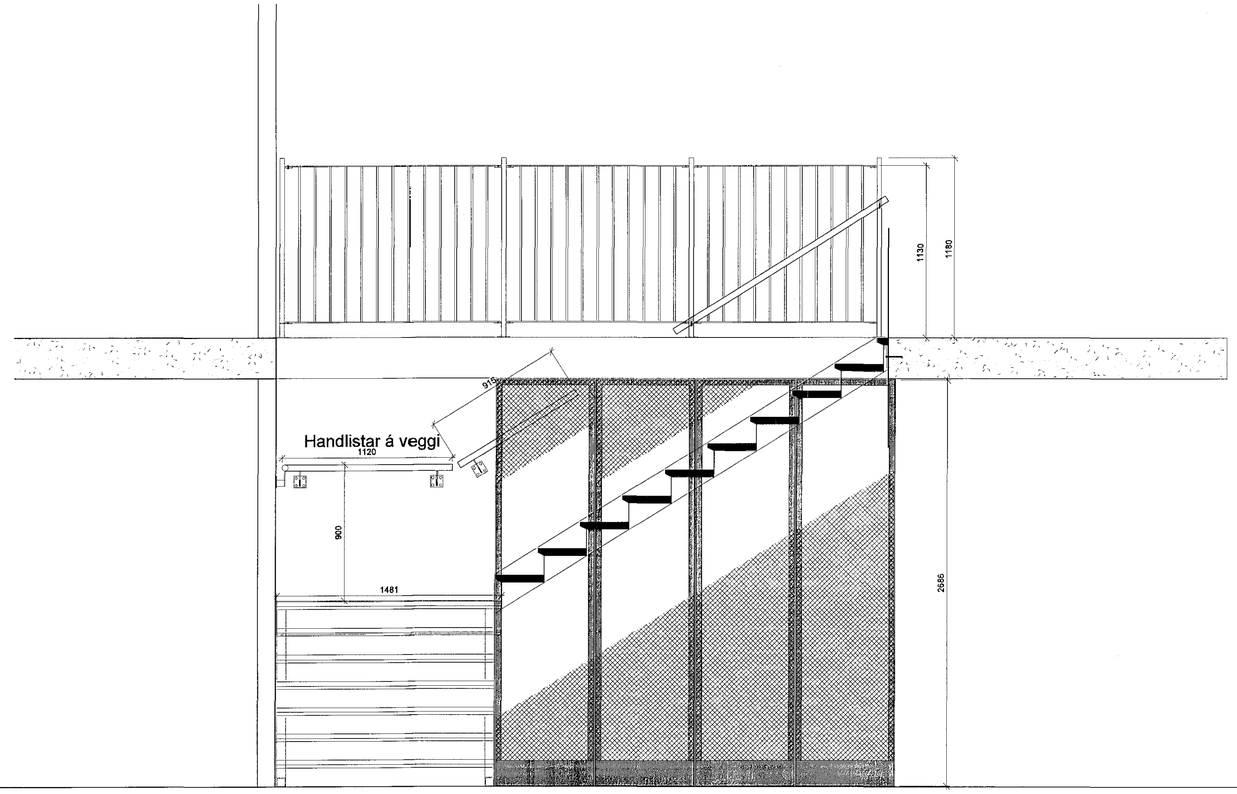

Hliðarmynd B

Málsetning á burðarþolsuppdrætti eru leiðbenandi.
Sjá nánar teiknu 1.01.02 frá Apparat.

STÁLVIRKI

Almenn ákvæði eru í ÍST EN 1993-1-1
Allt stál skal vera S235JR eða betra og í samræmi við EN 10027 og EN 10025.

Suður:

Almenn ákvæði eru í ÍST EN 1011-1:2009
Suðuefni skal uppfylla kröfur ÍST EN 1011-2:2001/A1:2003
og ÍST EN 1011-3:2000/A1:2003
Suðuvinna skal framkvæmd af suðumönnum
sem hafa hæfnispróf skv. ÍST EN 287-1:2004/A2:2006
Við 20% stikkprufu nái suðan minnst karakter
C. skv. staðli ÍST EN 1011-1:2009

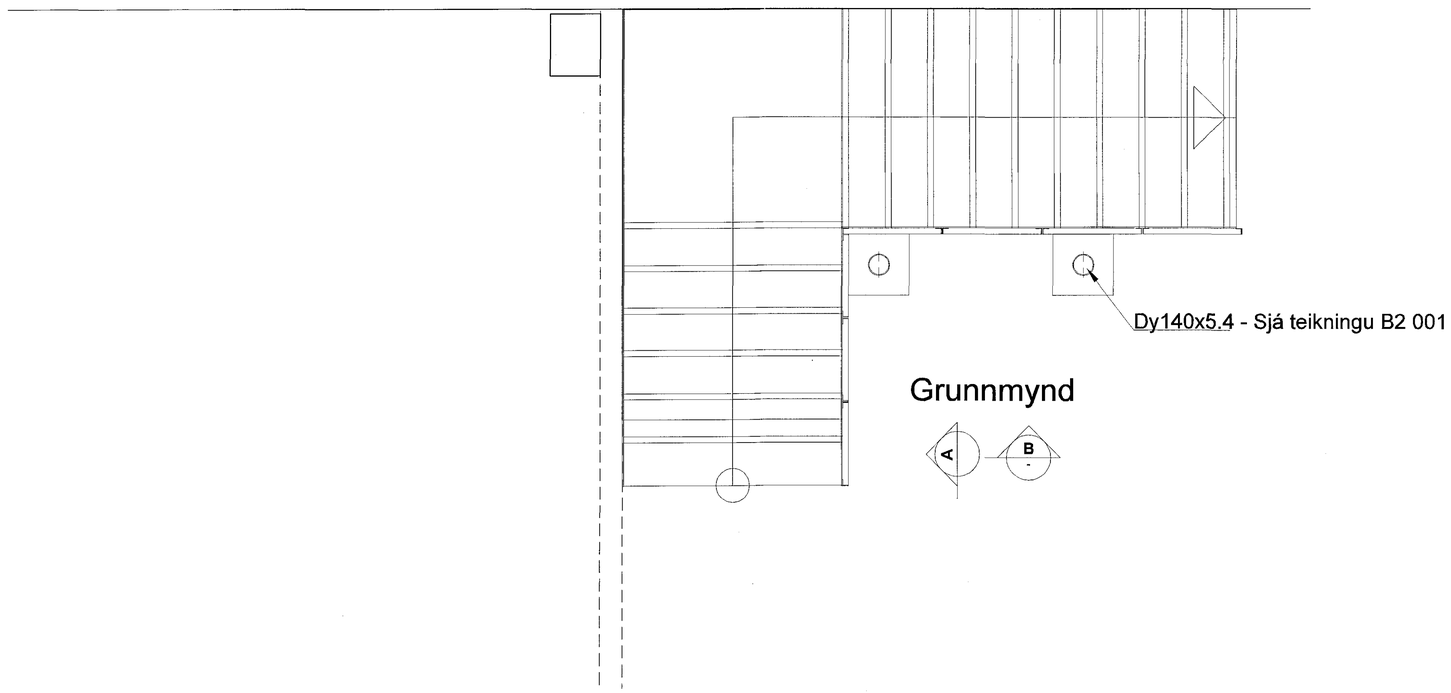

Grunnmynd

YFIRBORÐSMEÐHÖNDLUN

Yfirborðsmeðhöndlun samkvæmt eftir tæringarálagi.

Tæringarflokkur 1: Rafsinkhúð eða málning.

Stiga skal brunverja EI 60

Boltar: Múrboltar í súluplata eru af gæðum 8.8 og gangi 120mm í steypu.

TILVÍSANIR

Nánari staðsetning: Sjá teikningu 1.01.02 frá Apparat - Dagset 02.2019

Smiðateikningar: Sjá teikningar B2 003 og B2 004

Útg.	Dags.	Skýring	Hannað/Yfirfarið

VSB VERKFRÆÐISTOFA
Bæjarhrauni 20 / 220 Hafnarfjörður
Kennitala 710796-2899
Sími 585 8600
vsb@vsb.is / www.vsb.is

Áritun sérhönnuðar
Hannes Örn Jónsson
Kt: 060262 4469 - hannes@vsb.is

Verkheiti
Ölhúsið - Reykjavíkurvegi 60
220 Hafnarfirði

Verkhluti
Burðarvirki
Stigi og stigapallur - Yfirlitsmyndir og skipulag.
Grunnmynd, snið og hliðarmyndir

Hannað	Teiknað	Yfirfarið	Kvarði		Síða
HÖJ	HÖJ	GDG	1:20	/ A1	-
Dags.		Verkefni	Teikning		Útgáfa
10.04.2019		1854	B2 002		-

E:\OneDrive - VSB Verkfræðistofa\Ölhusið\VSB-Teikningar\1854-- B2 001.dwg