




Stigi 01 1:20

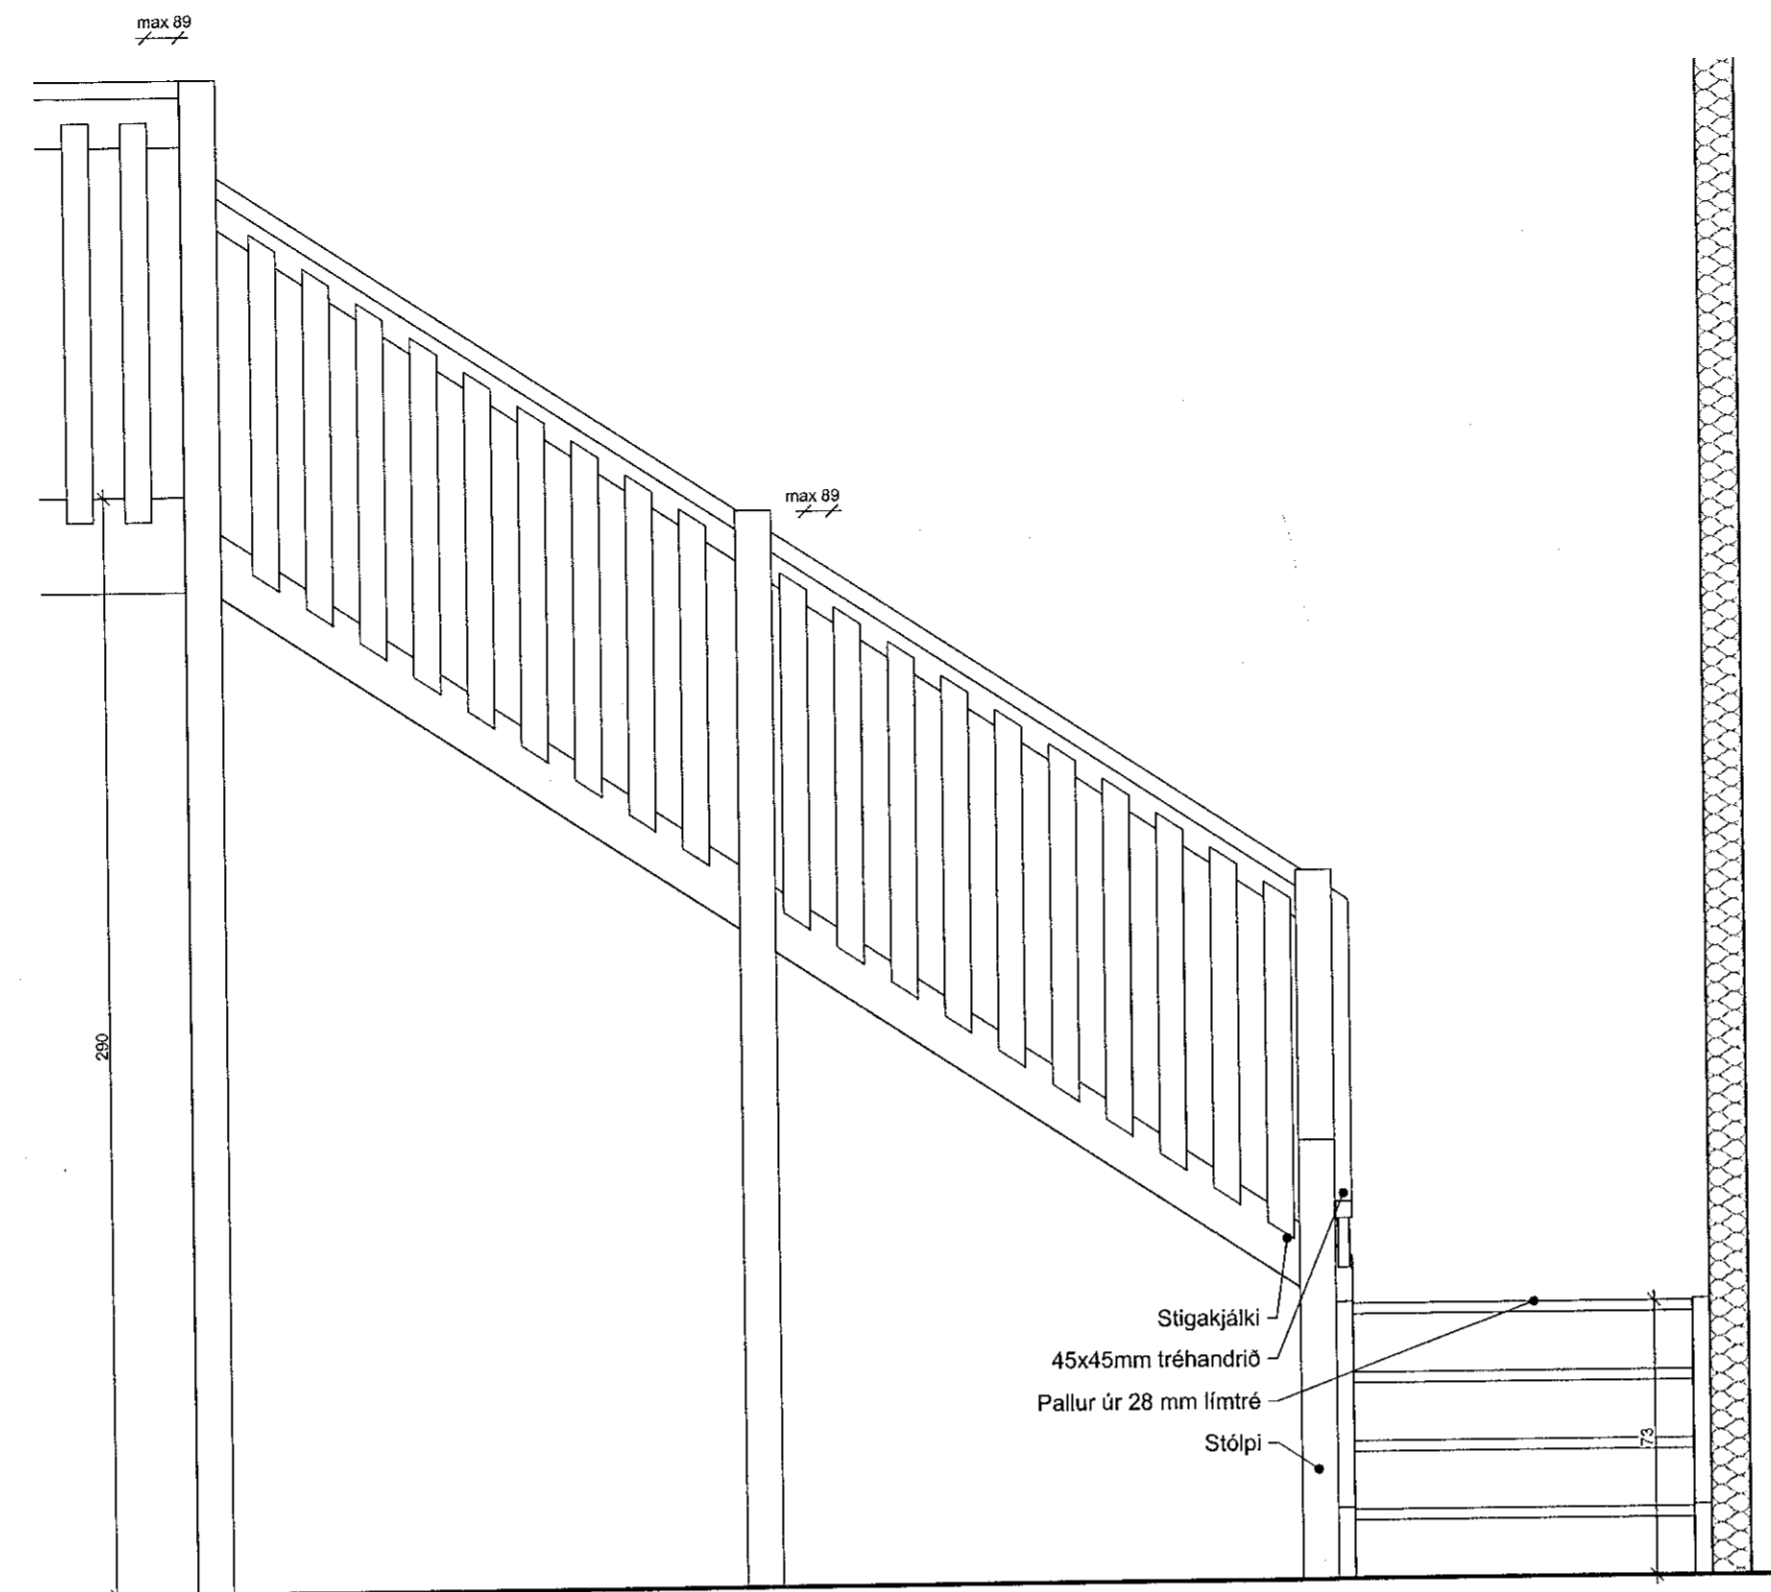


Útlit A 1:20

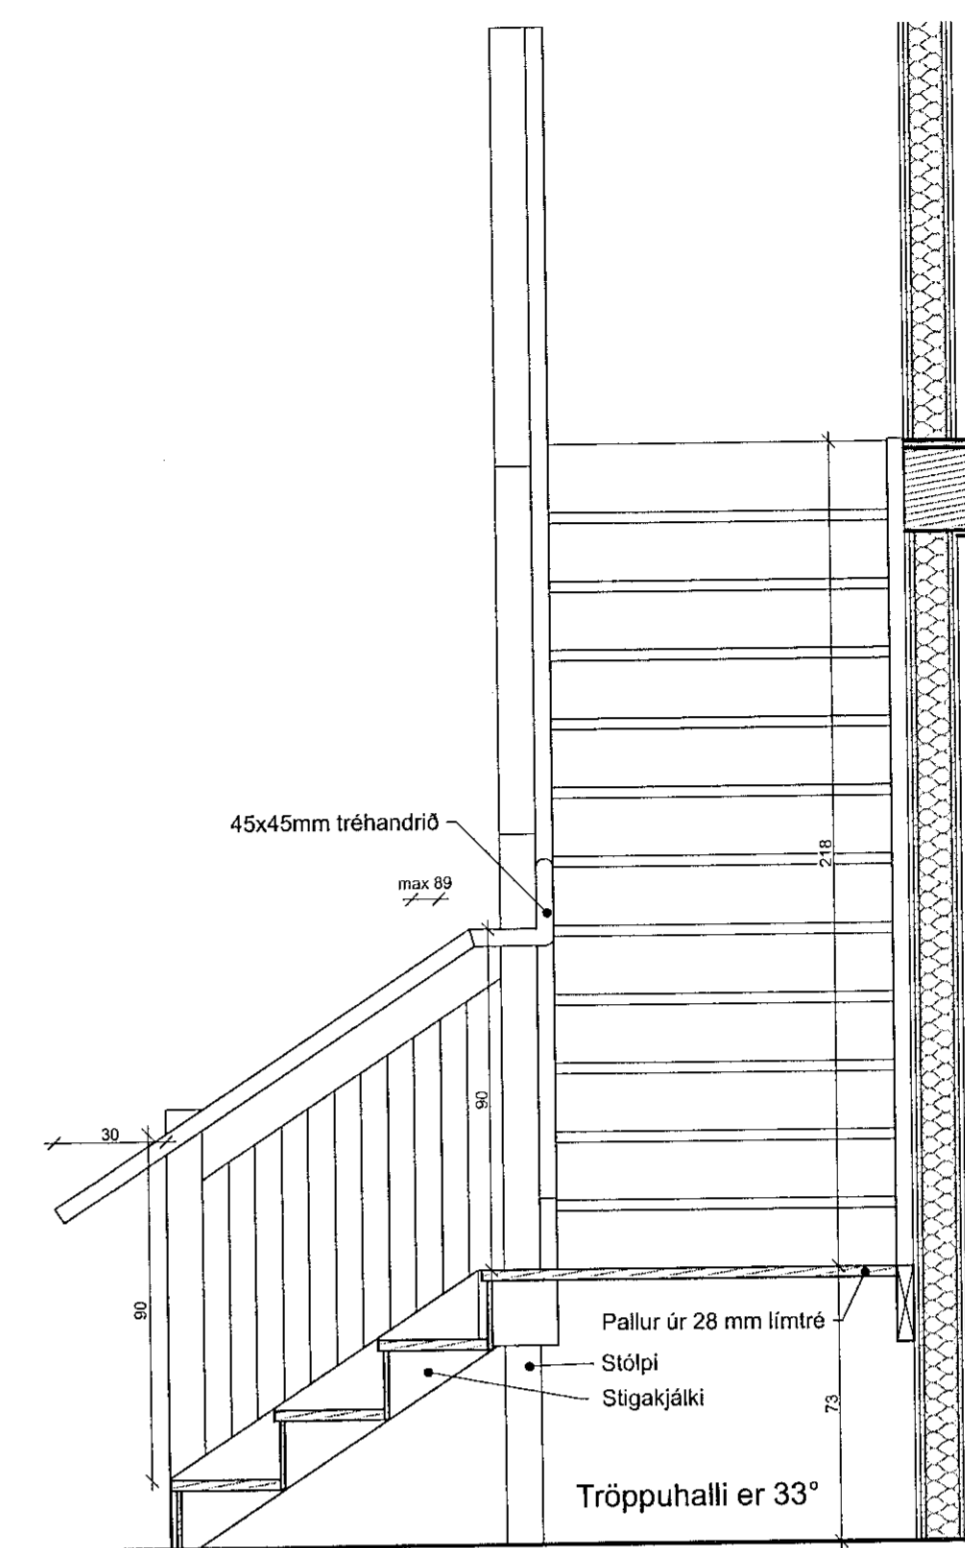


Sníð - D 1:20

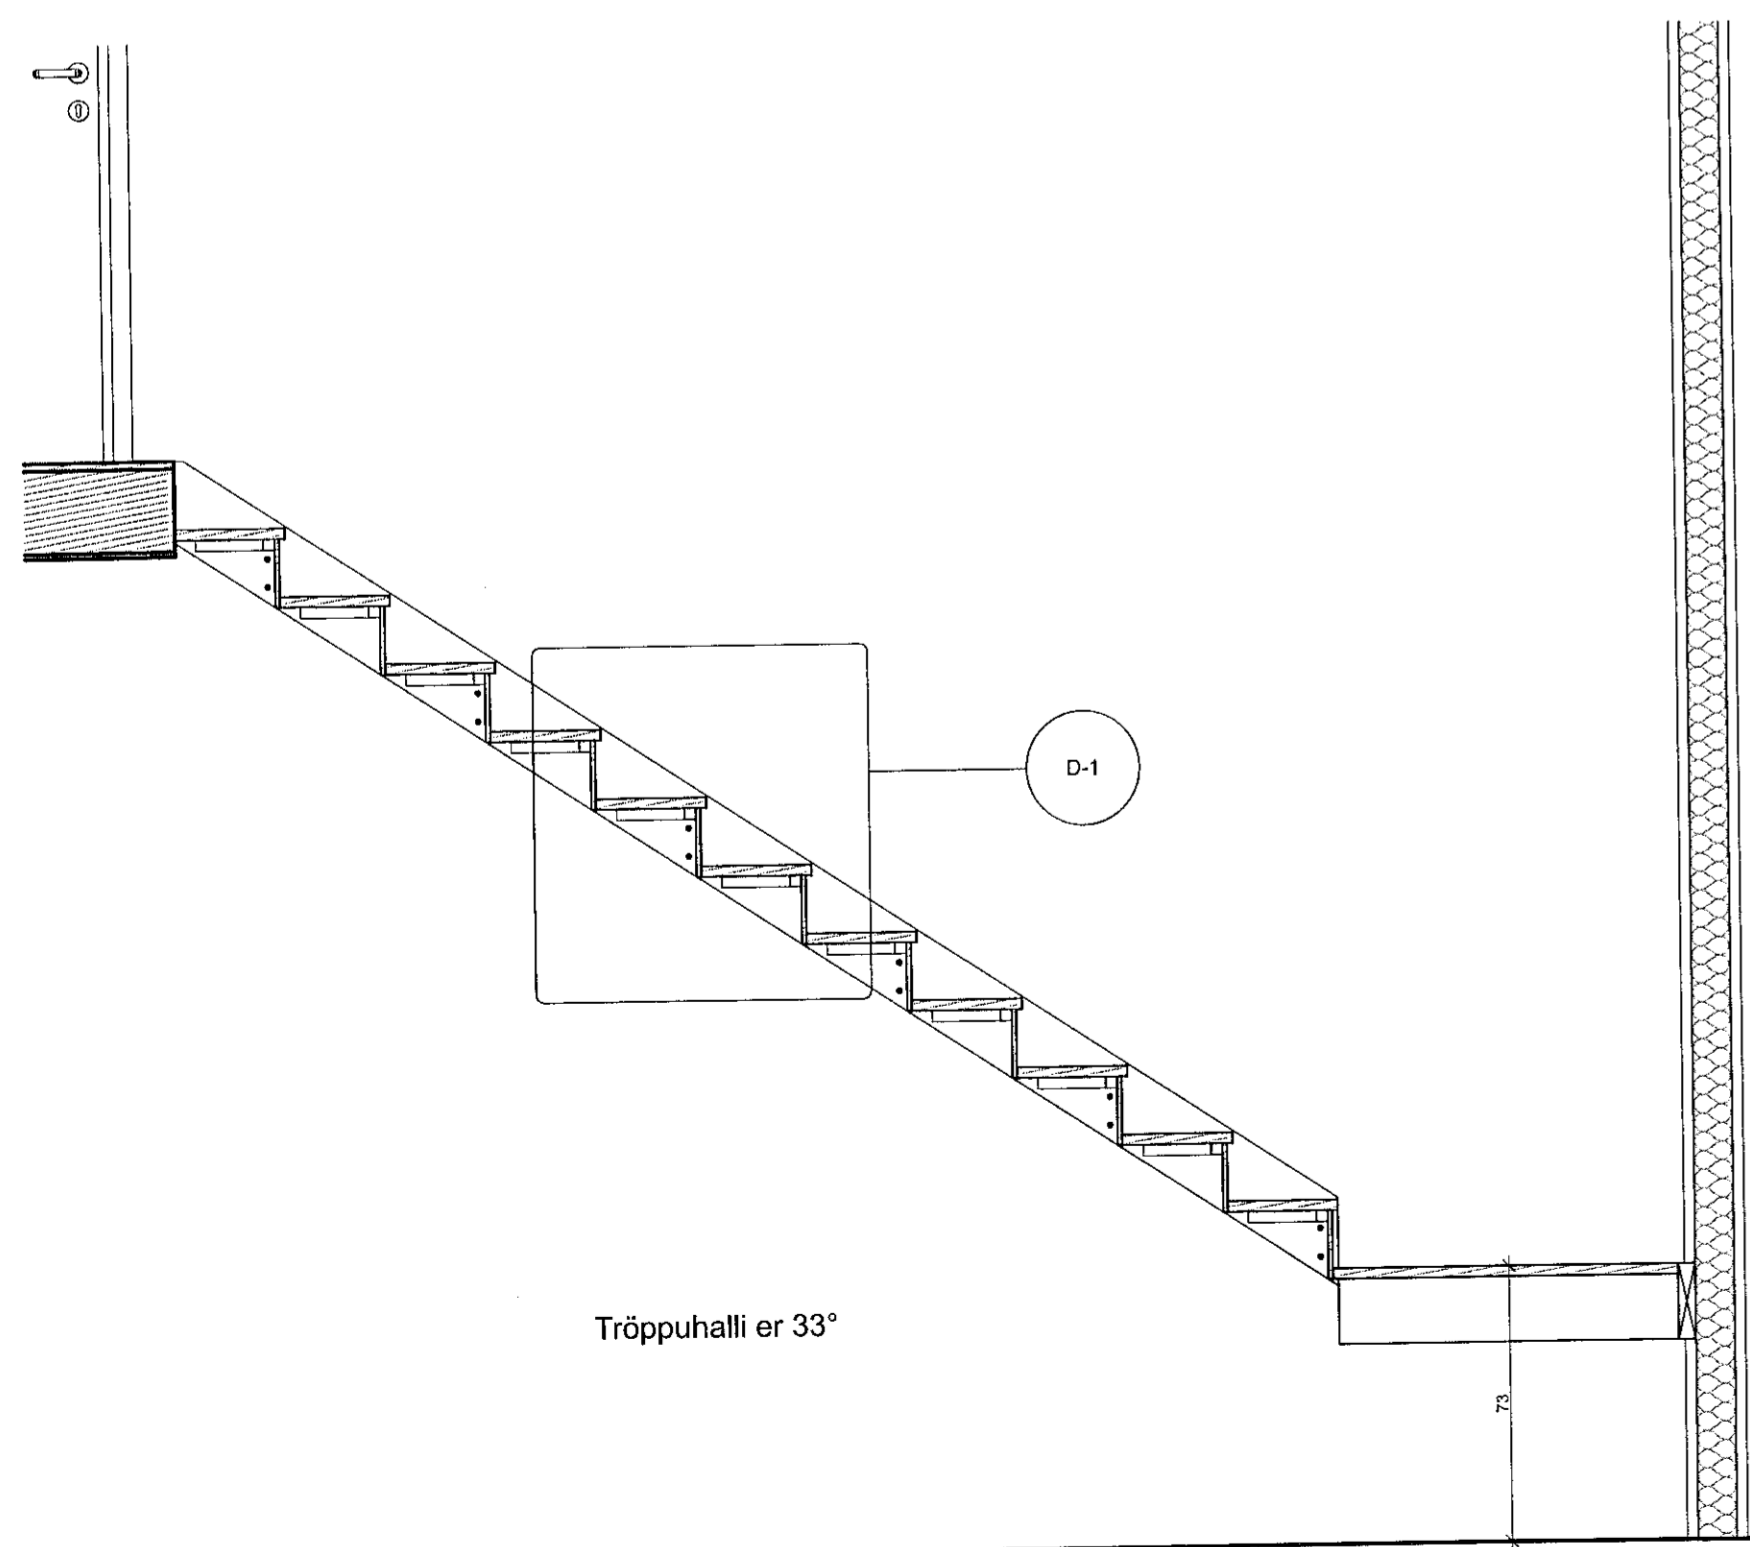


Sníð - C 1:20

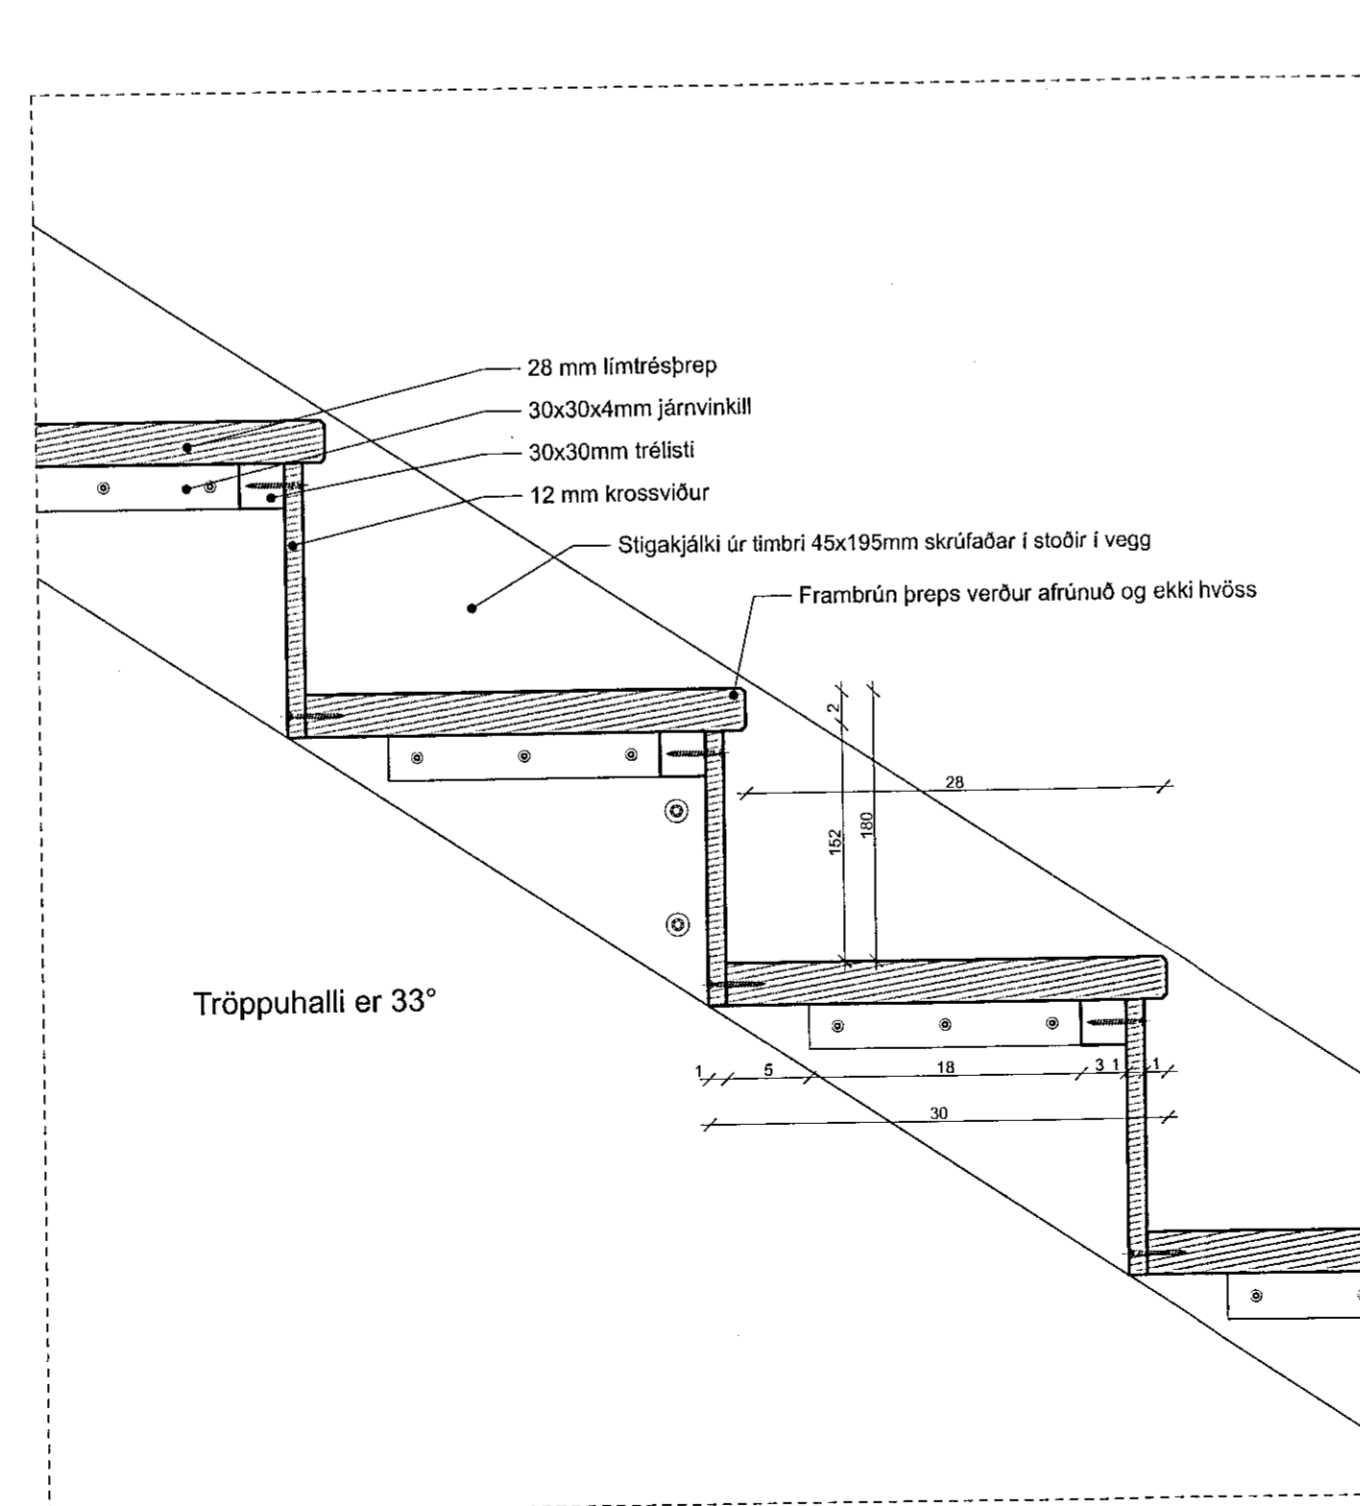

D-1 1:5

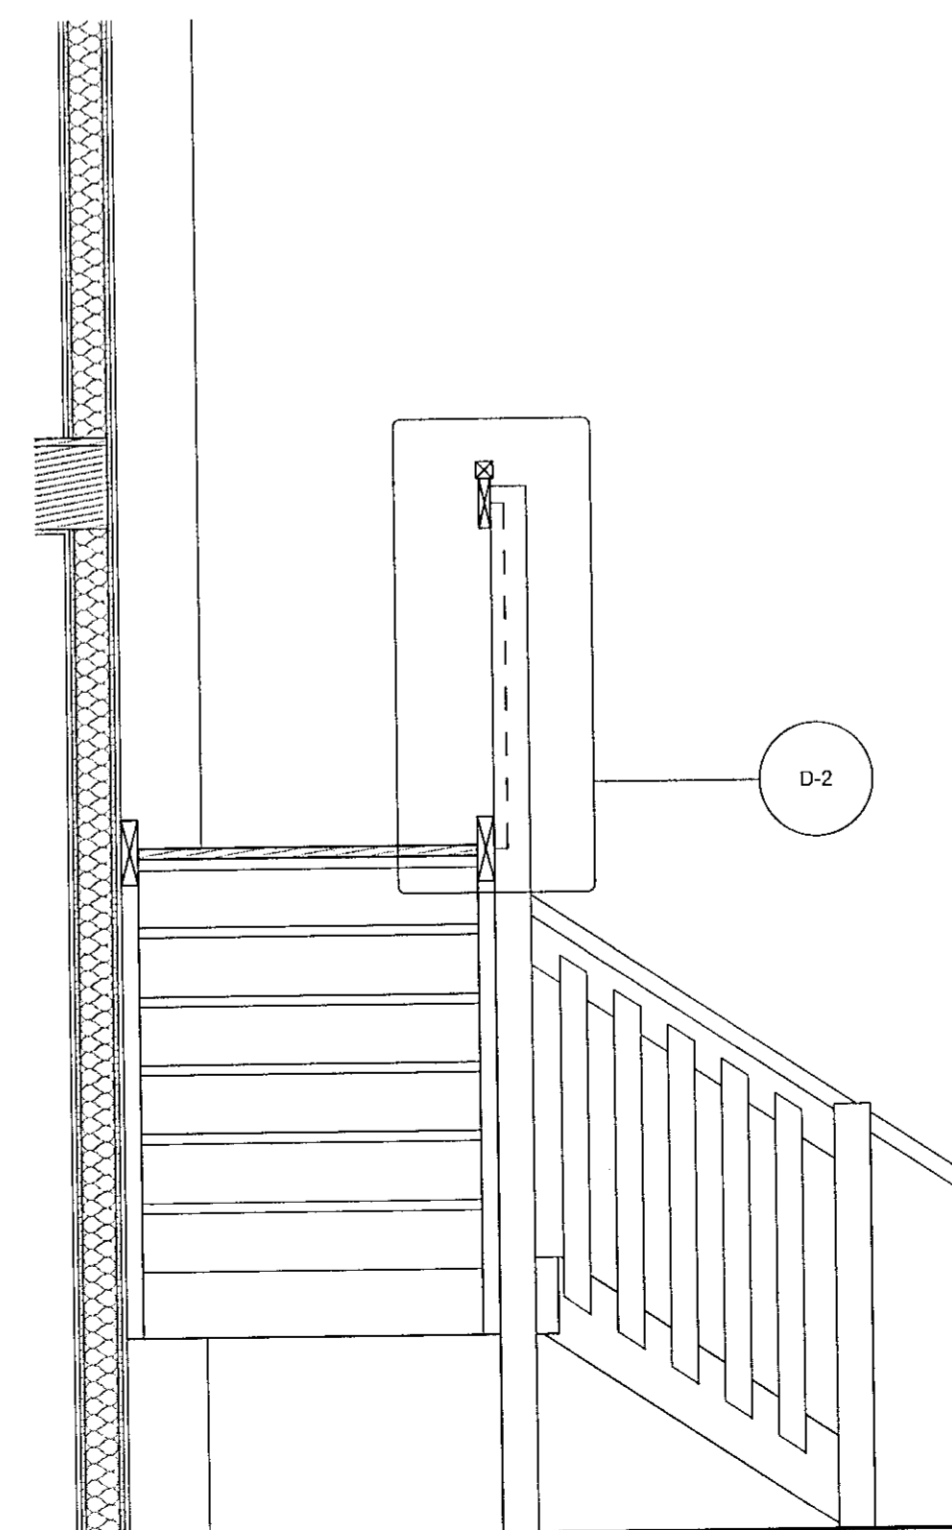

Sníð B 1:20

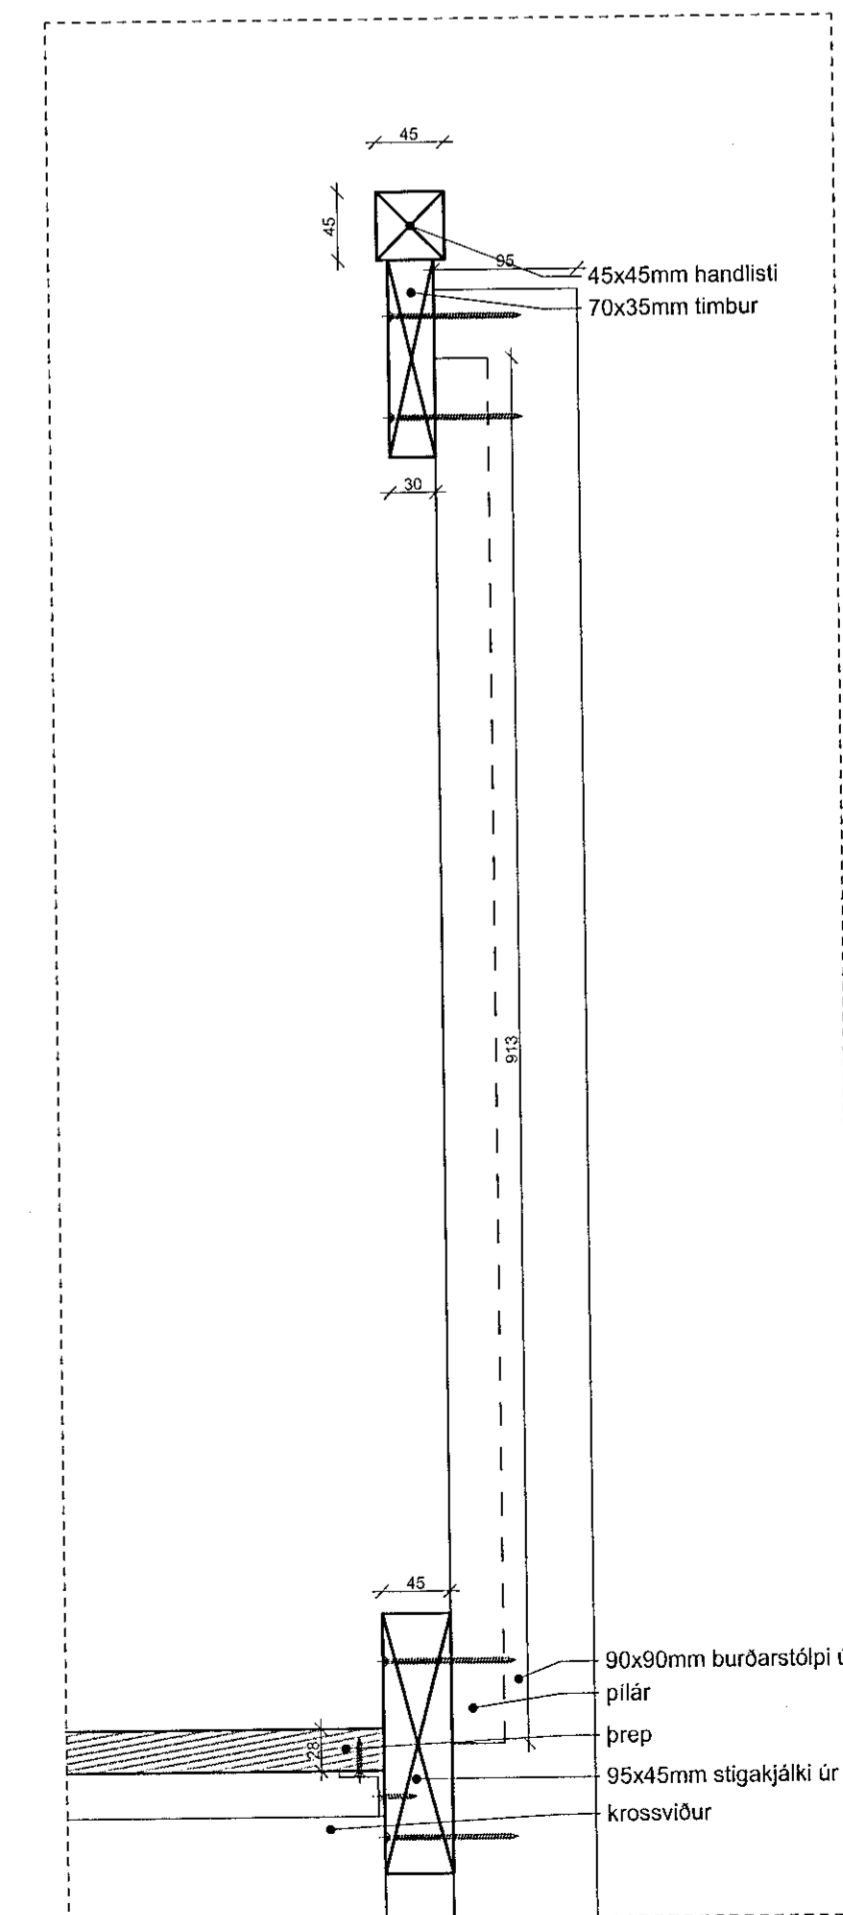

D-2 1:5

Stigi liggur upp á milliott (göymsluott) hverrar einingar og er eingöngu  
 eittáttur starfsmönnum, er ekki fyrir almenna umferð og fellur ekki undir  
 ákveði um algilda hönnun skv. grein 6.1.3 c og 6.1.3 h í samræmi við 6.8.1.2.  
 mgr.  
 Tröppur eru í samræmi við grein 6.4.9 í byggingarreglugerð.  
 Tröppuhalli er 33°. Uppsög er 180 cm og framslig er 277 mm, skv.  
 tröppuformáku er samtala því 2x180+277= 637.  
 Handlisti er 45 mm á breidd, nær 30 cm fram fyrir neðla þrep og er 50 mm  
 frá vegg.

Verkefni: **Einhella 3**  
 Teikning: Stigi 01  
 Verkkaupi: Björg Real Estate ehf.  
 Arkitekt: Orri Arnason kt. 080864-5749  
 Hönnunarsjórn: Orri Arnason kt. 080864-5749  
 Teiknað af: gb  
 Yfirlitað af: ós  
 Dags: 02.04.2019  
 Kvarði: 1:20, 1:5  
 Stærð: A1  
 Fjöldi teikna: 2  
**ZEPELIN**  
**ARKITEKTAR**  
 Zeppelin ehf. 621099-2109 - Skjalan 19 108 Reykjavík - tel 5533640 - zeppelin@zeppelin.is