




Snið B 1:20

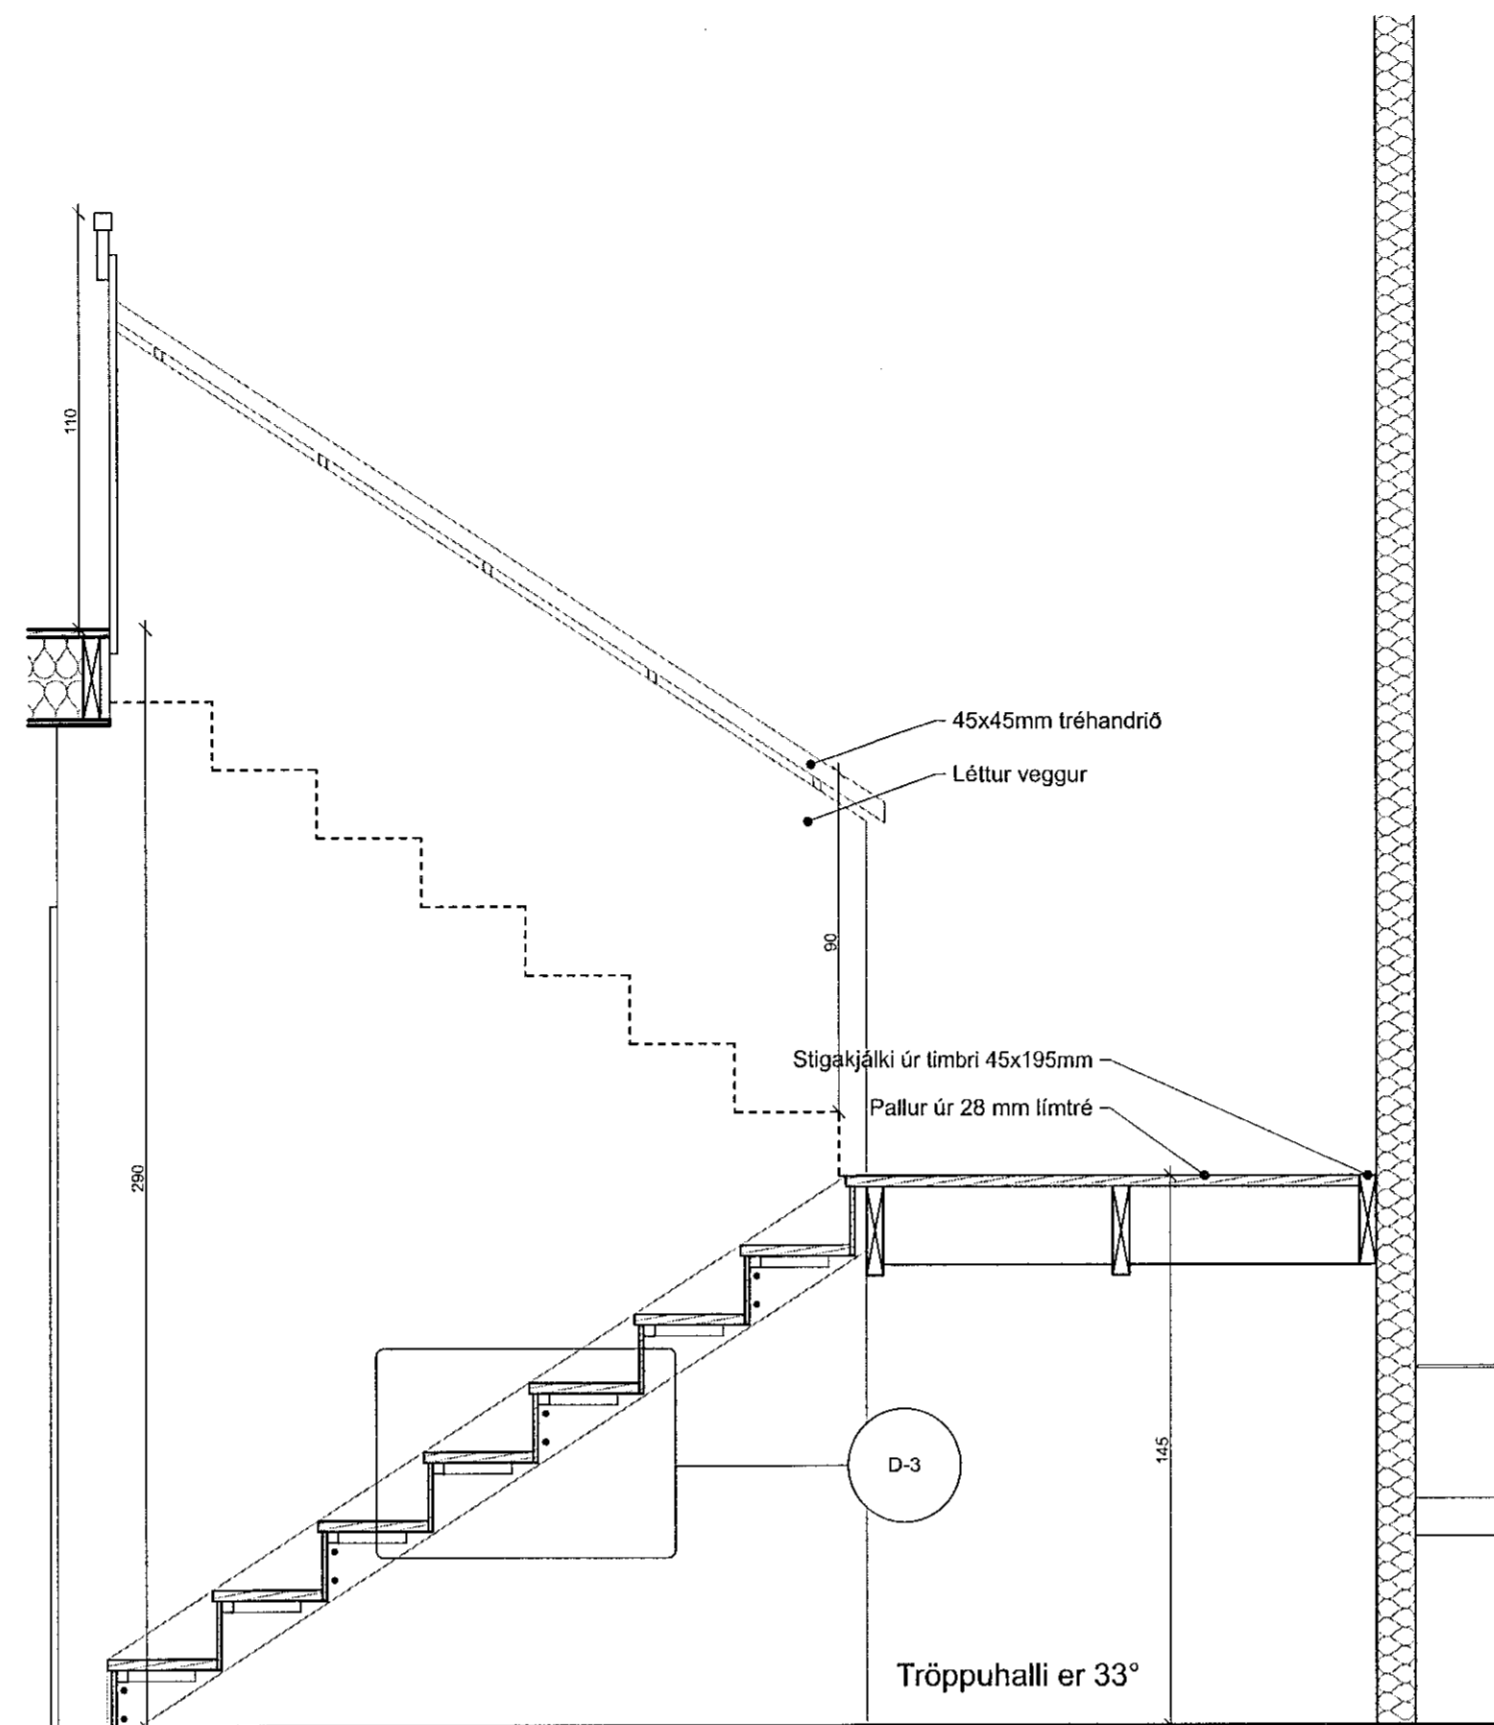


Snið A 1:20

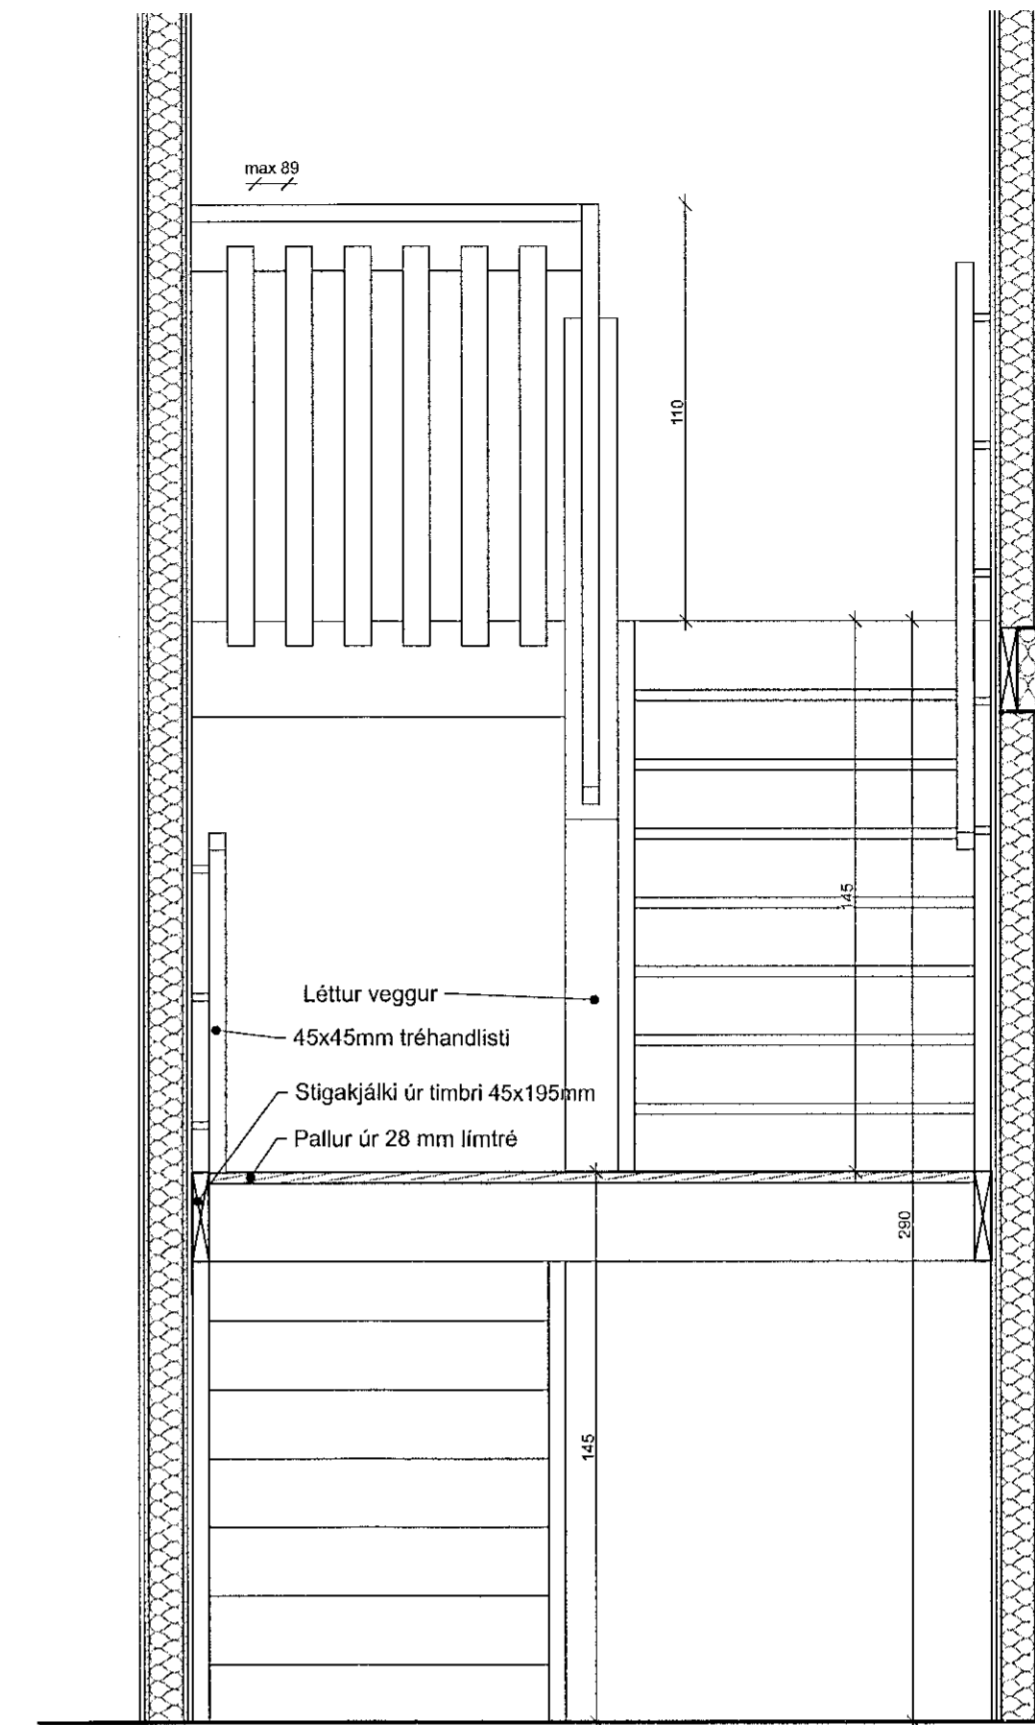

Snið C 1:20

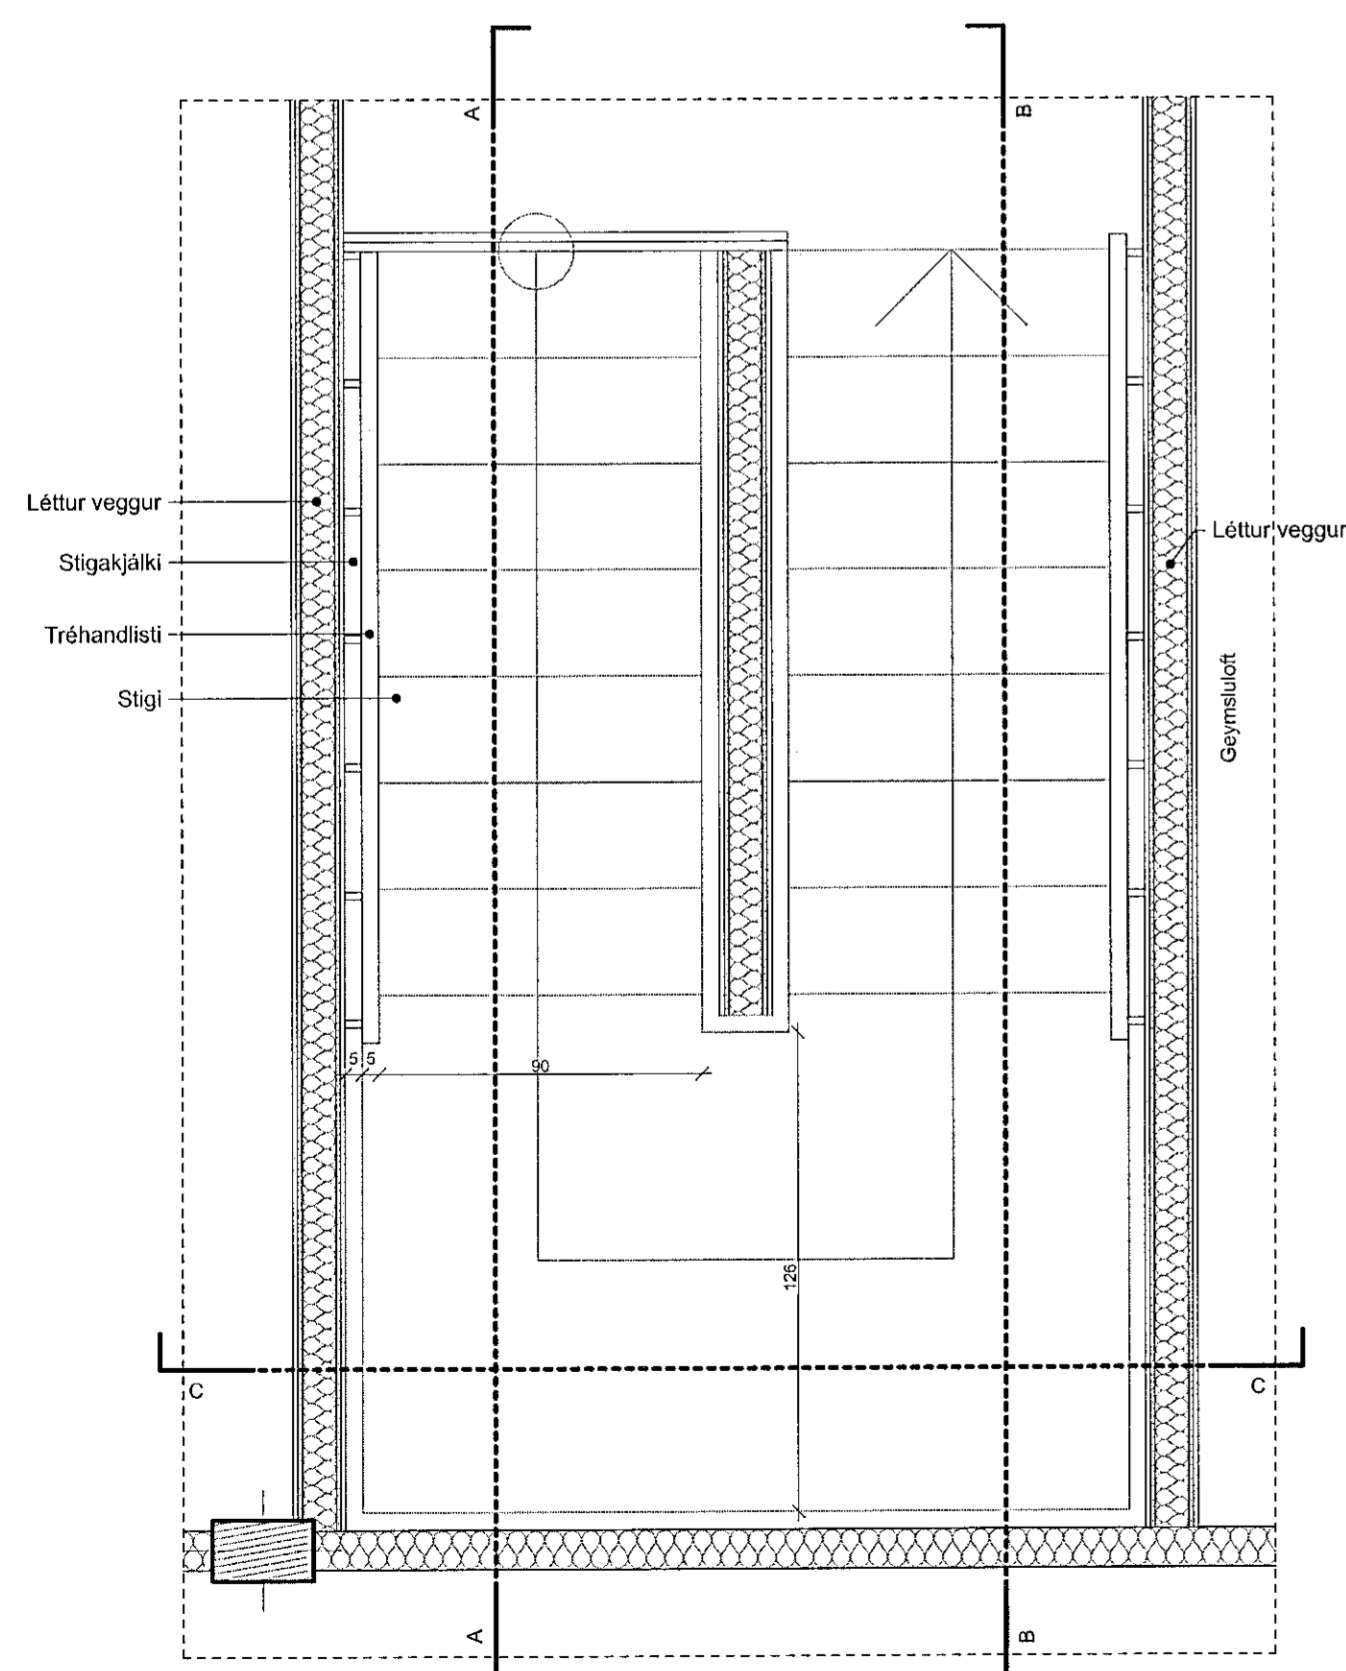

Stigi 02 1:20

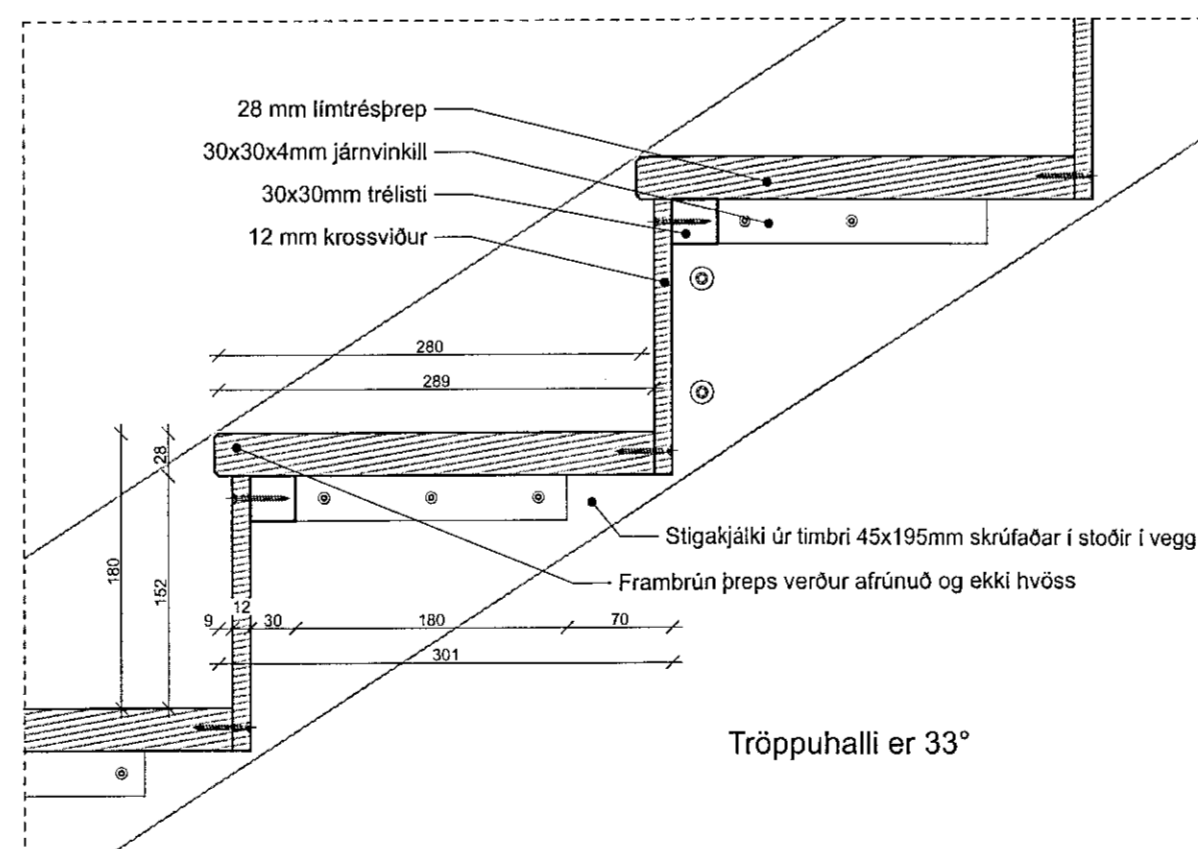

D-3 1:5

Stigi liggur upp á milli loft (geymsluhluti) hverrar einingar og er eingöngu aðstoður starfsmönnum, er ekki fyrir almenna umferð og fellur ekki undir ákveðnu um algilda hönnun skv. grein 6.1.3 c og 6.1.3 h í samræmi við 6.8.1.2. mgr. Tröppur eru í samræmi við grein 6.4.9 í byggingarreglugerð. Tröppuhalli er 33°. Úggnagil er 180 cm og framsígl er 280 mm, skv. tröppuformúlu er samfala því  $2 \times 180 + 280 = 640$ . Hæð að efri brún handriðs og handlista er 90 cm, í samræmi við grein 6.5.2 og 6.5.3. Handrið er 45 mm á breidd, nær 30 cm fram fyrir neðla þrep og er 50 mm frá vegg.

Verkhelli: **Einhella 3**  
Teikning: Stigi 02  
Verkkaupi: Björg Real Estate ehf.  
Arkitekt: Orri Árnason kt. 080864-5749  
Hönnunartjórn: Orri Árnason kt. 080864-5749  
Teiknað af: gb  
Yfirfarið af: óá  
Dags: 02.04.2019  
Kvarði: 1:20, 1:5  
Stærð: A1  
Fjöldi teikn.: 2  
**ZEPPELIN**  
ARKITEKTAR  
Zeppein ehf. 621097-2109 - Skoifan 19 108 Reykjavík - tel: 5533840 - zeppein@zeppein.is