




Stigi 01 1:20

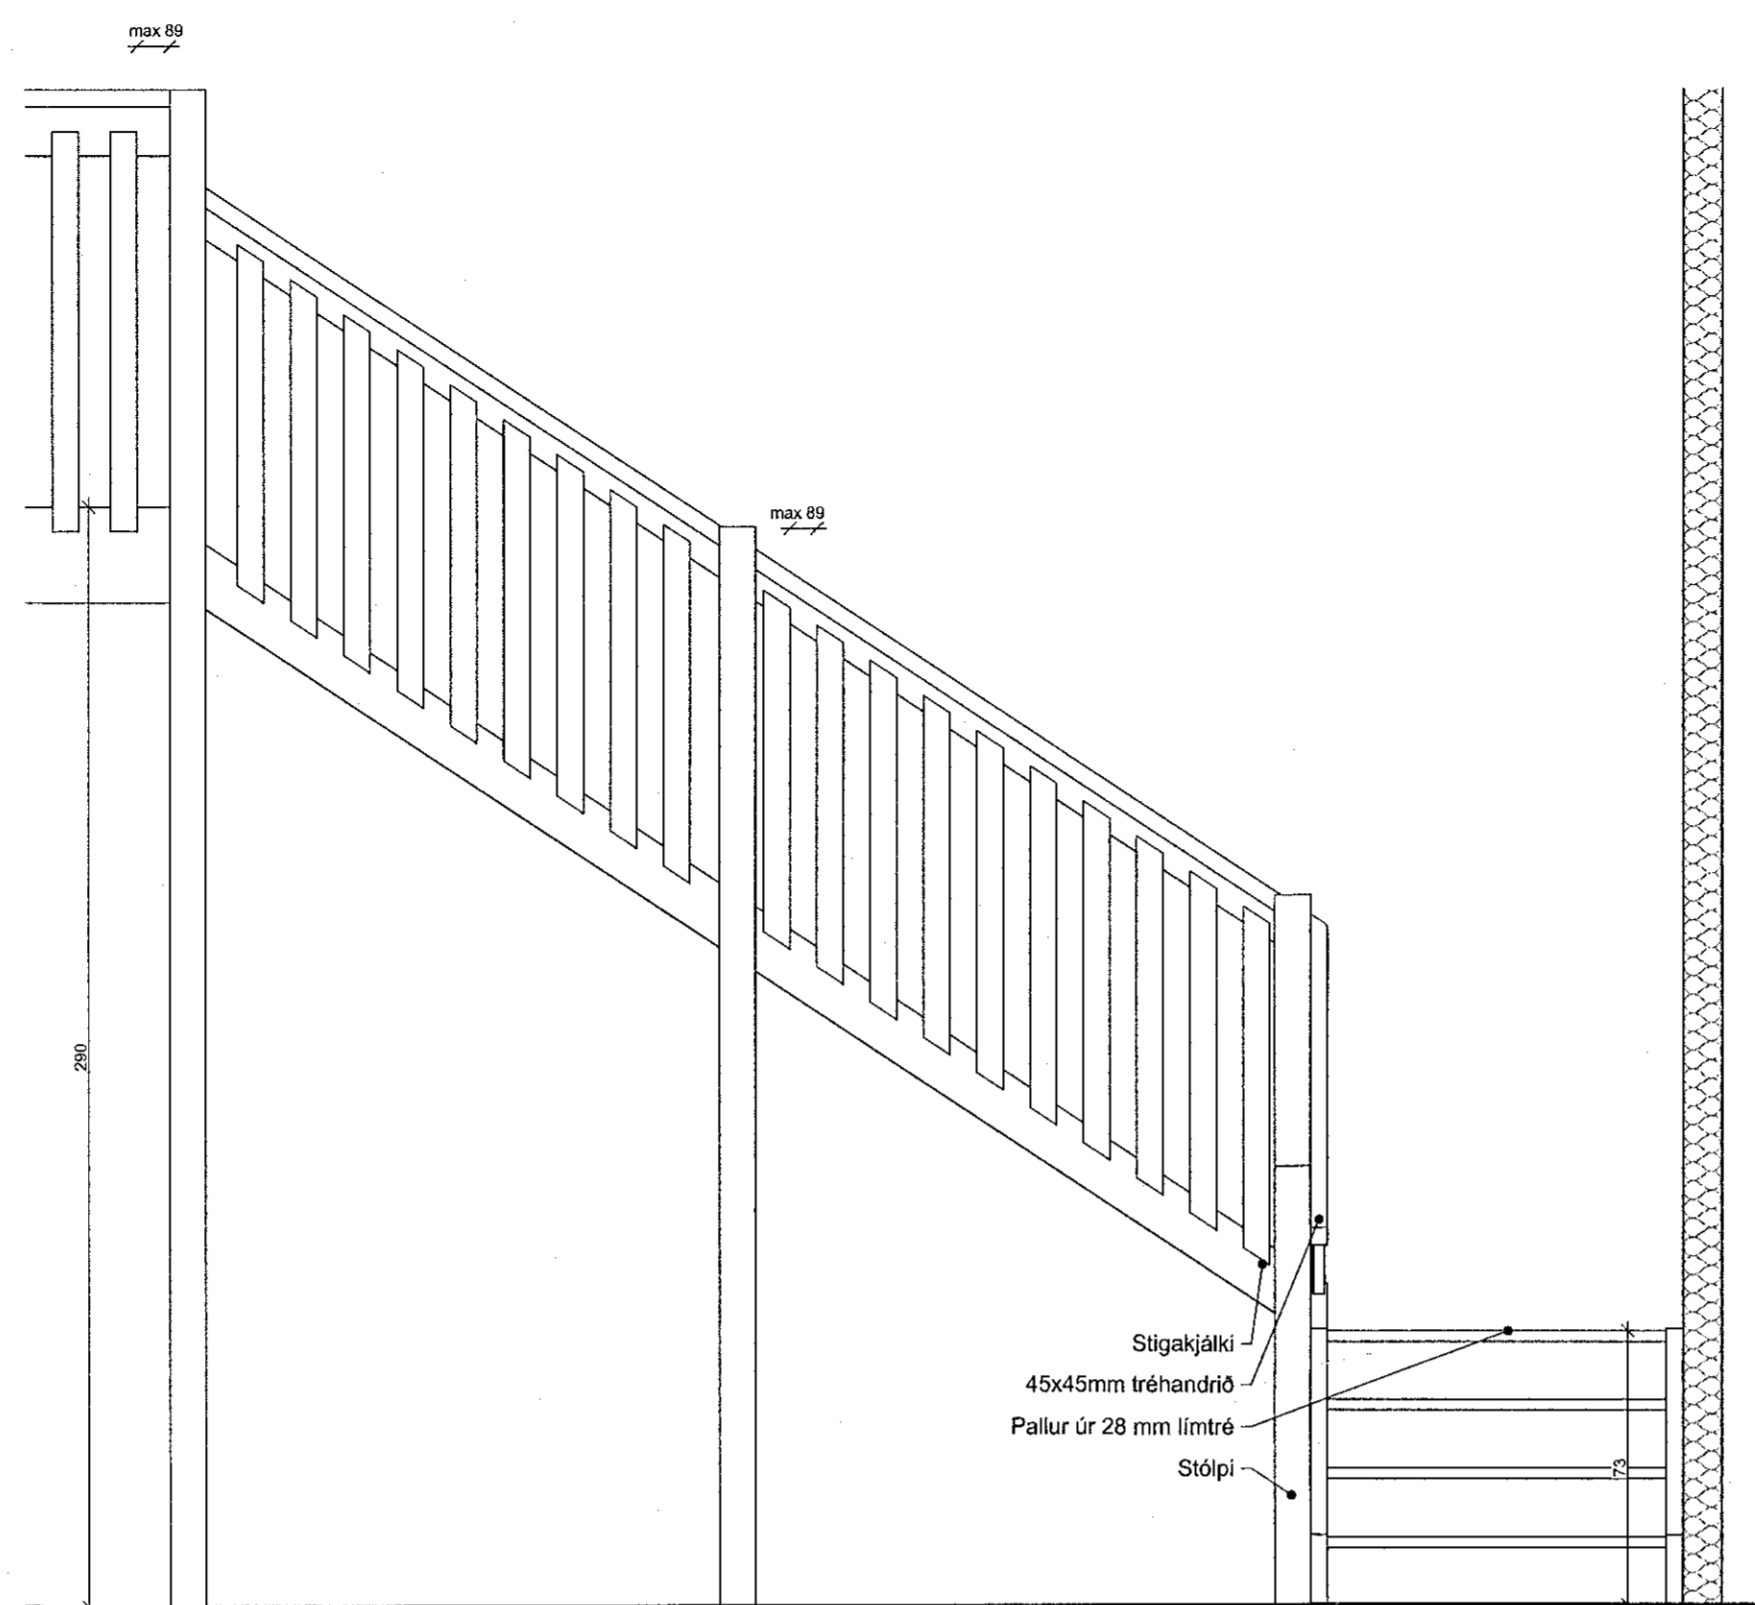


Útlit A 1:20

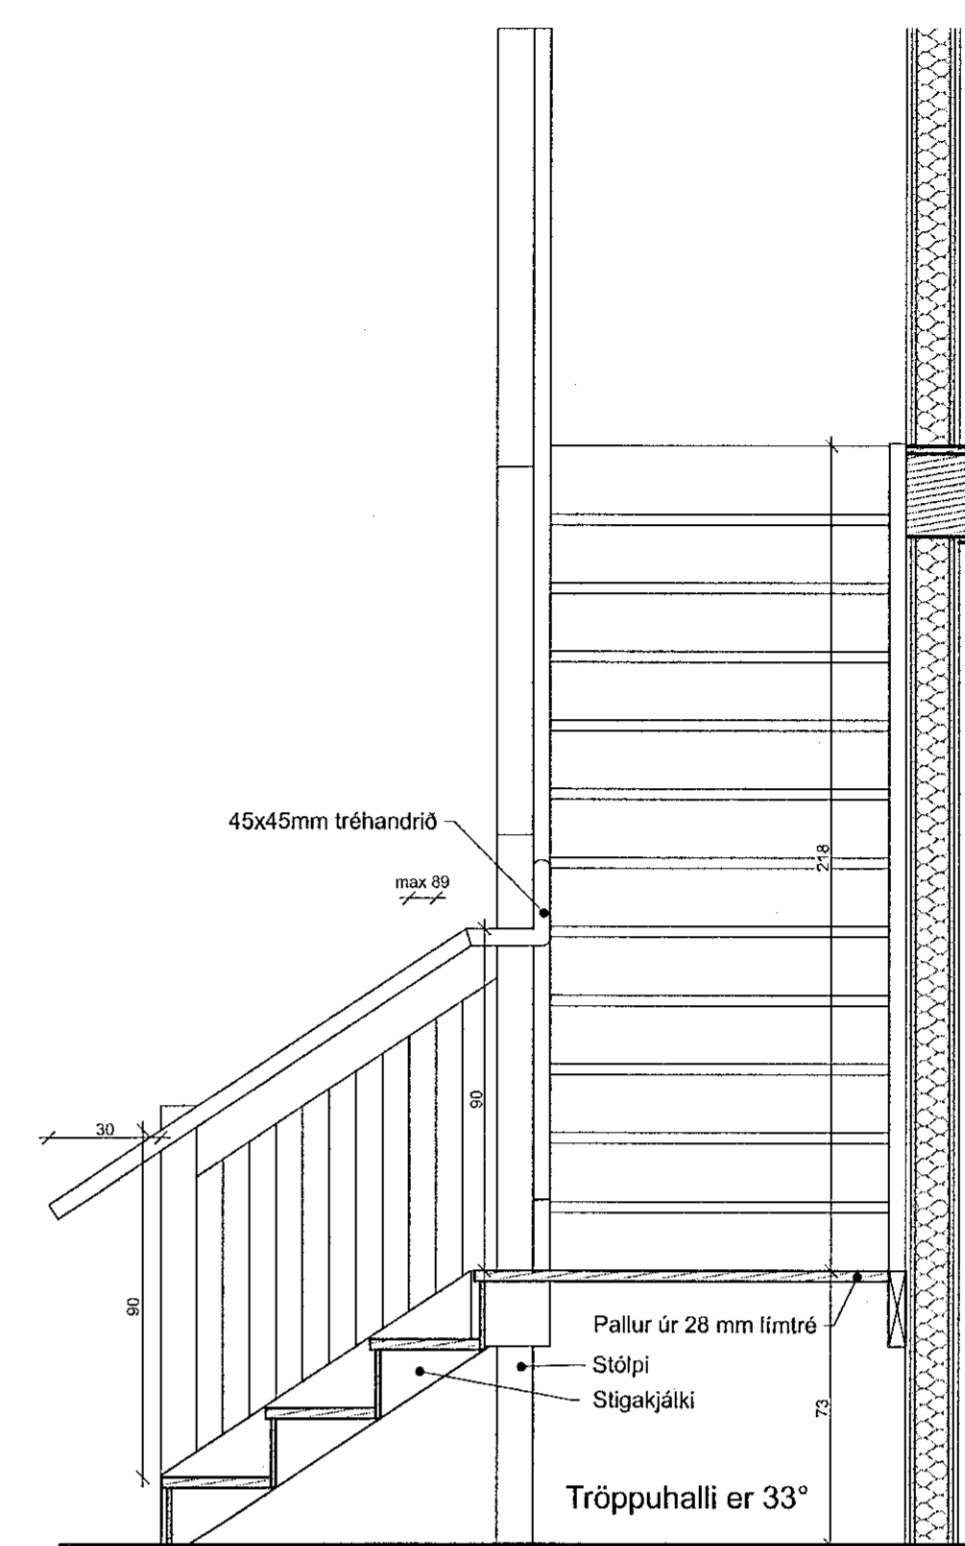


Snið - D 1:20

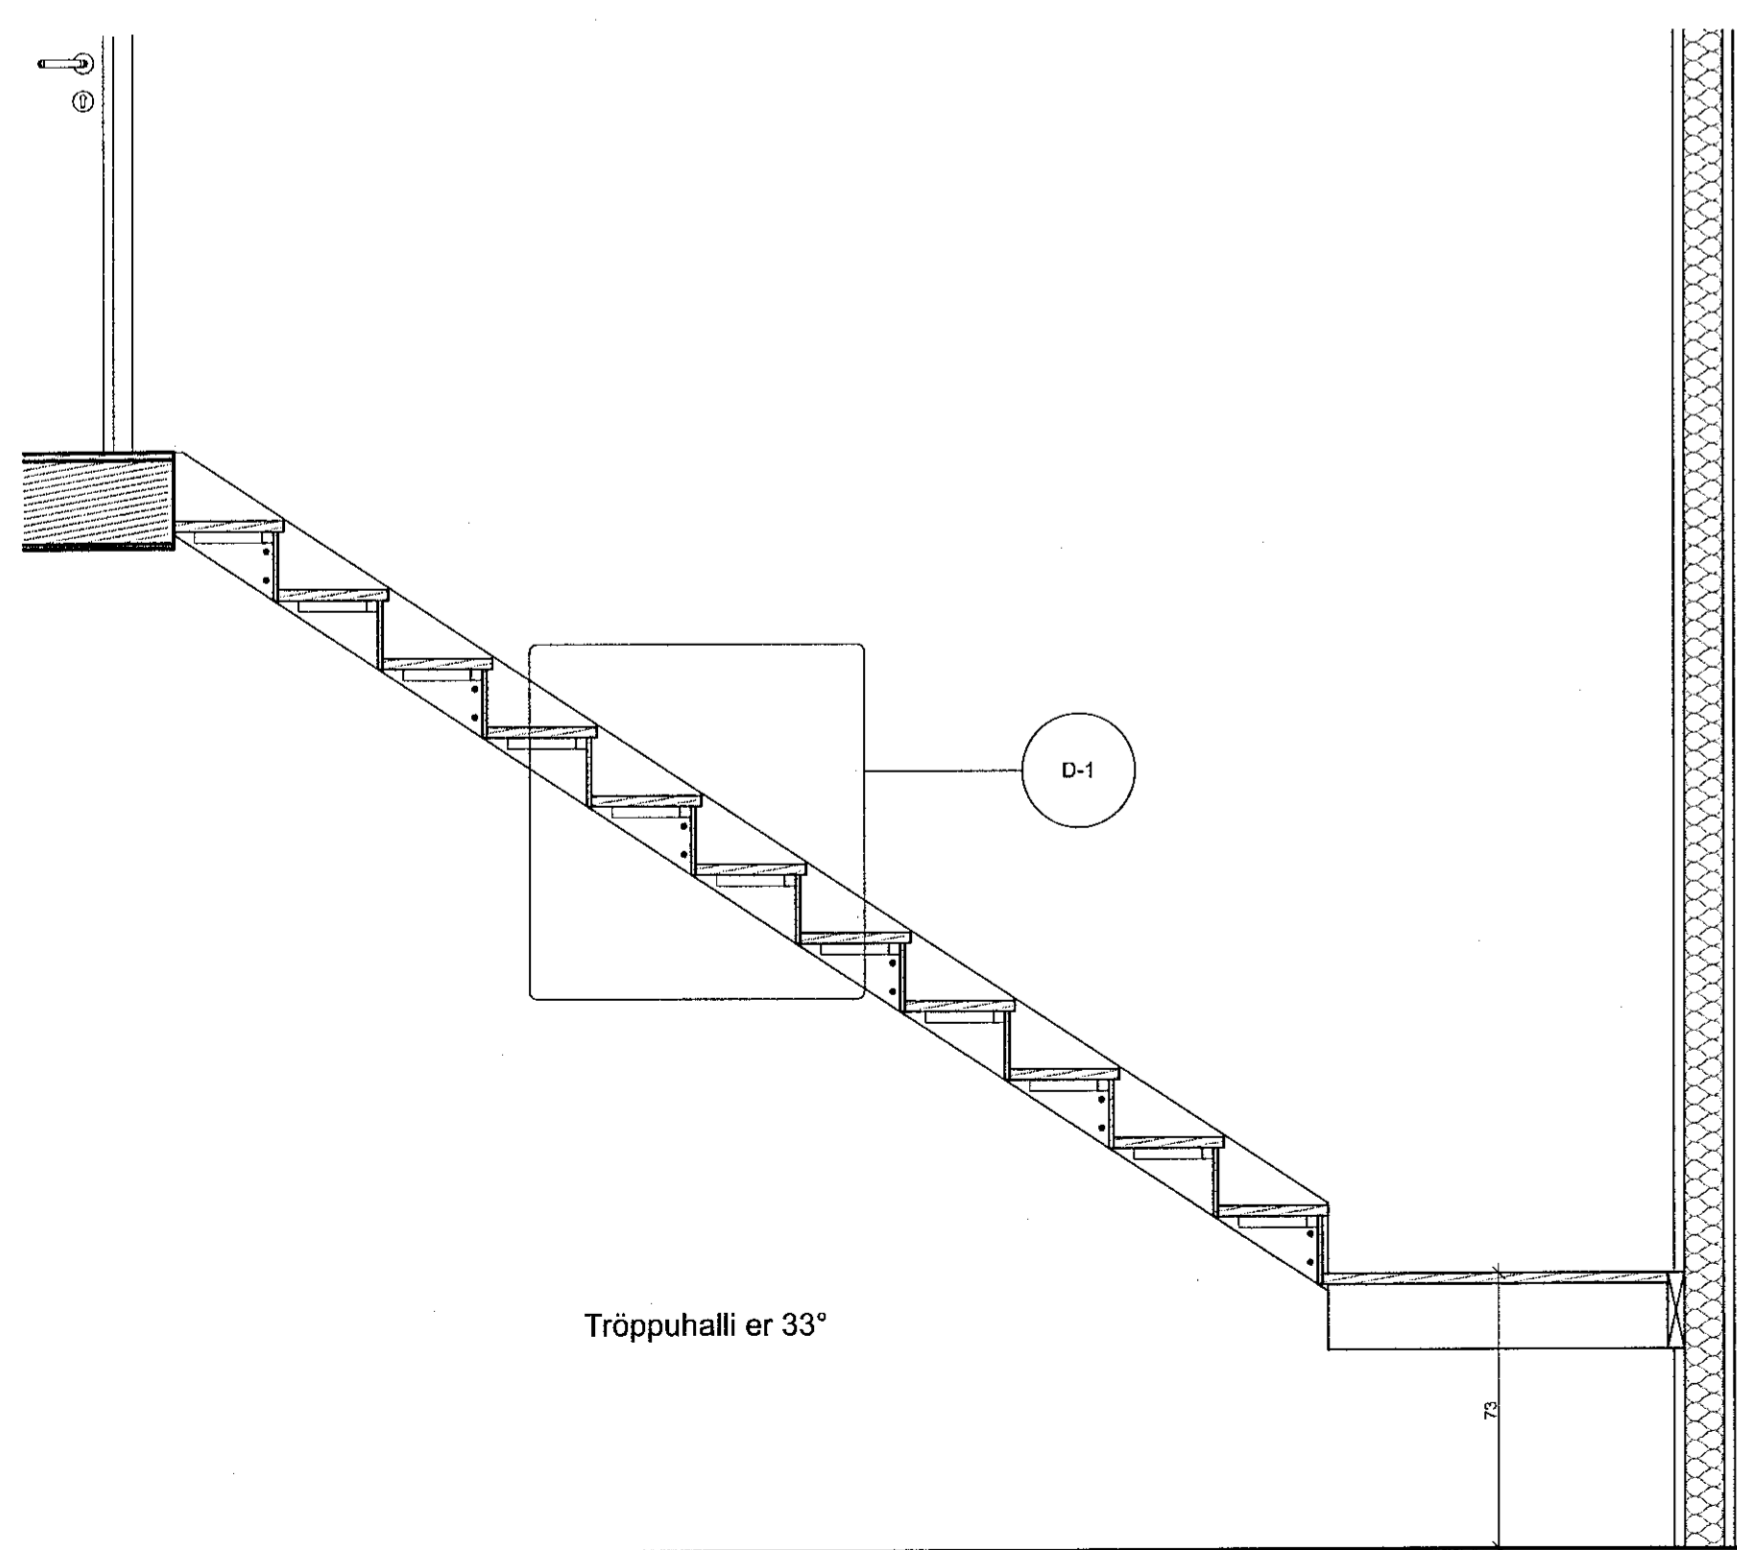


Snið - C 1:20

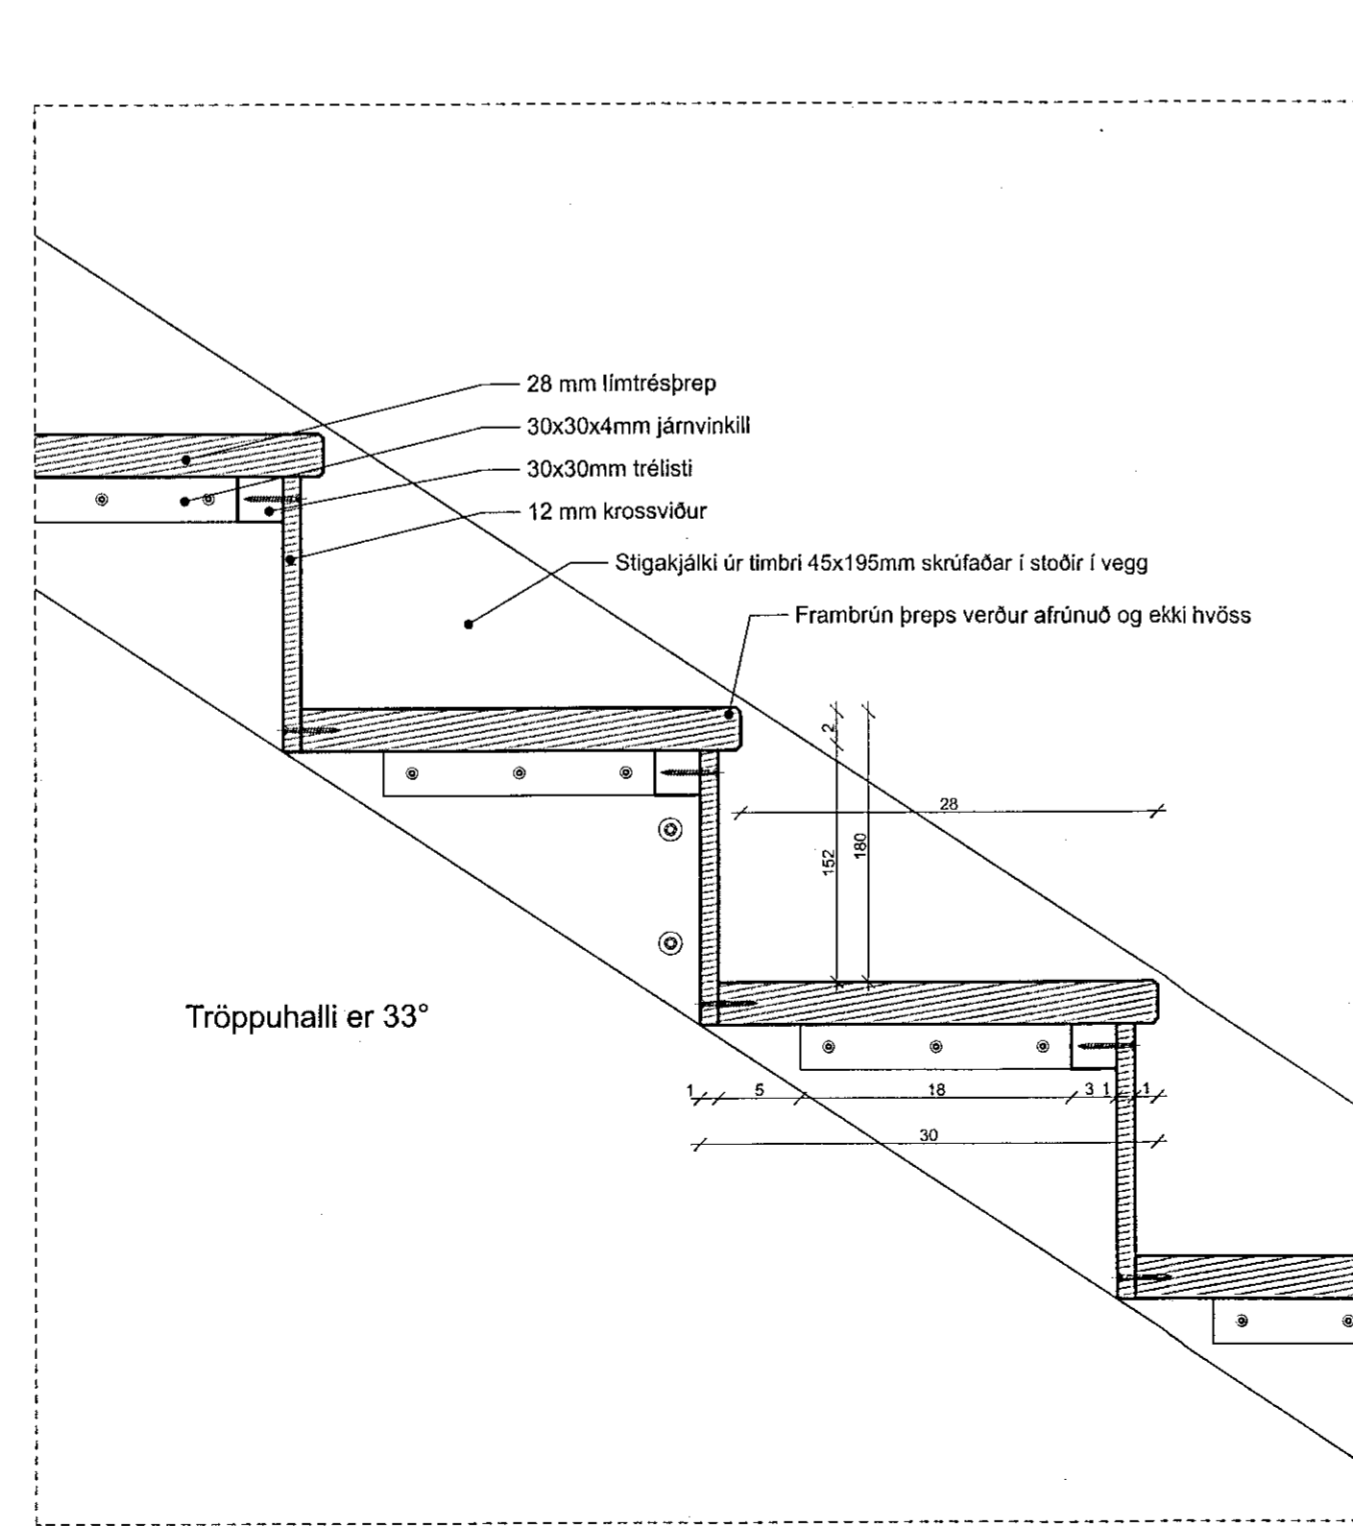

D-1 1:5

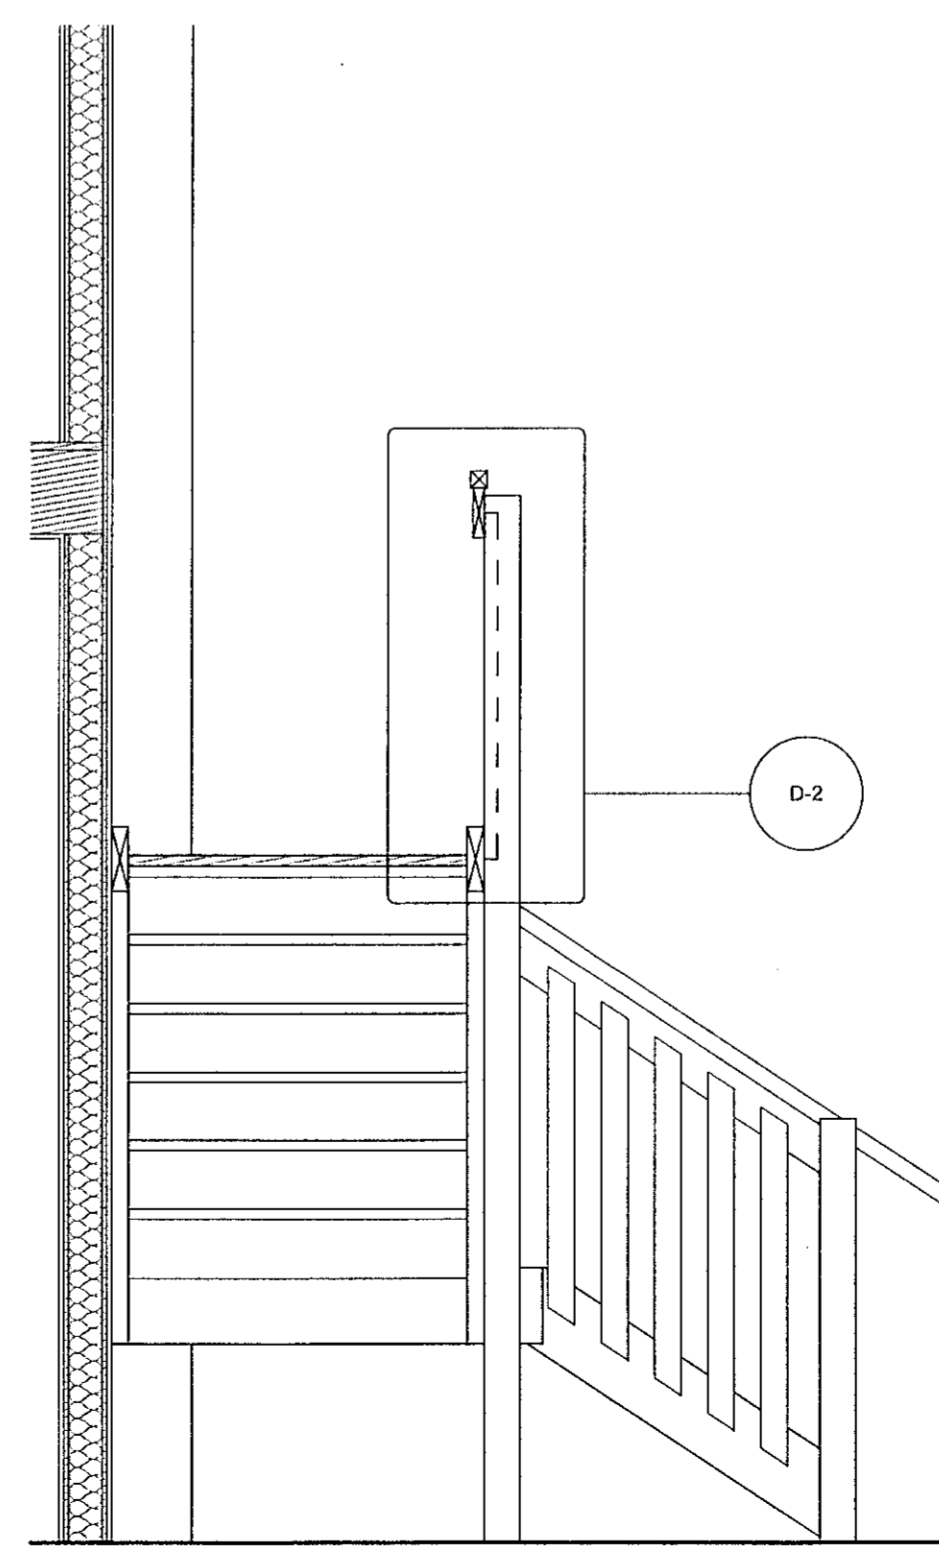

Snið B 1:20

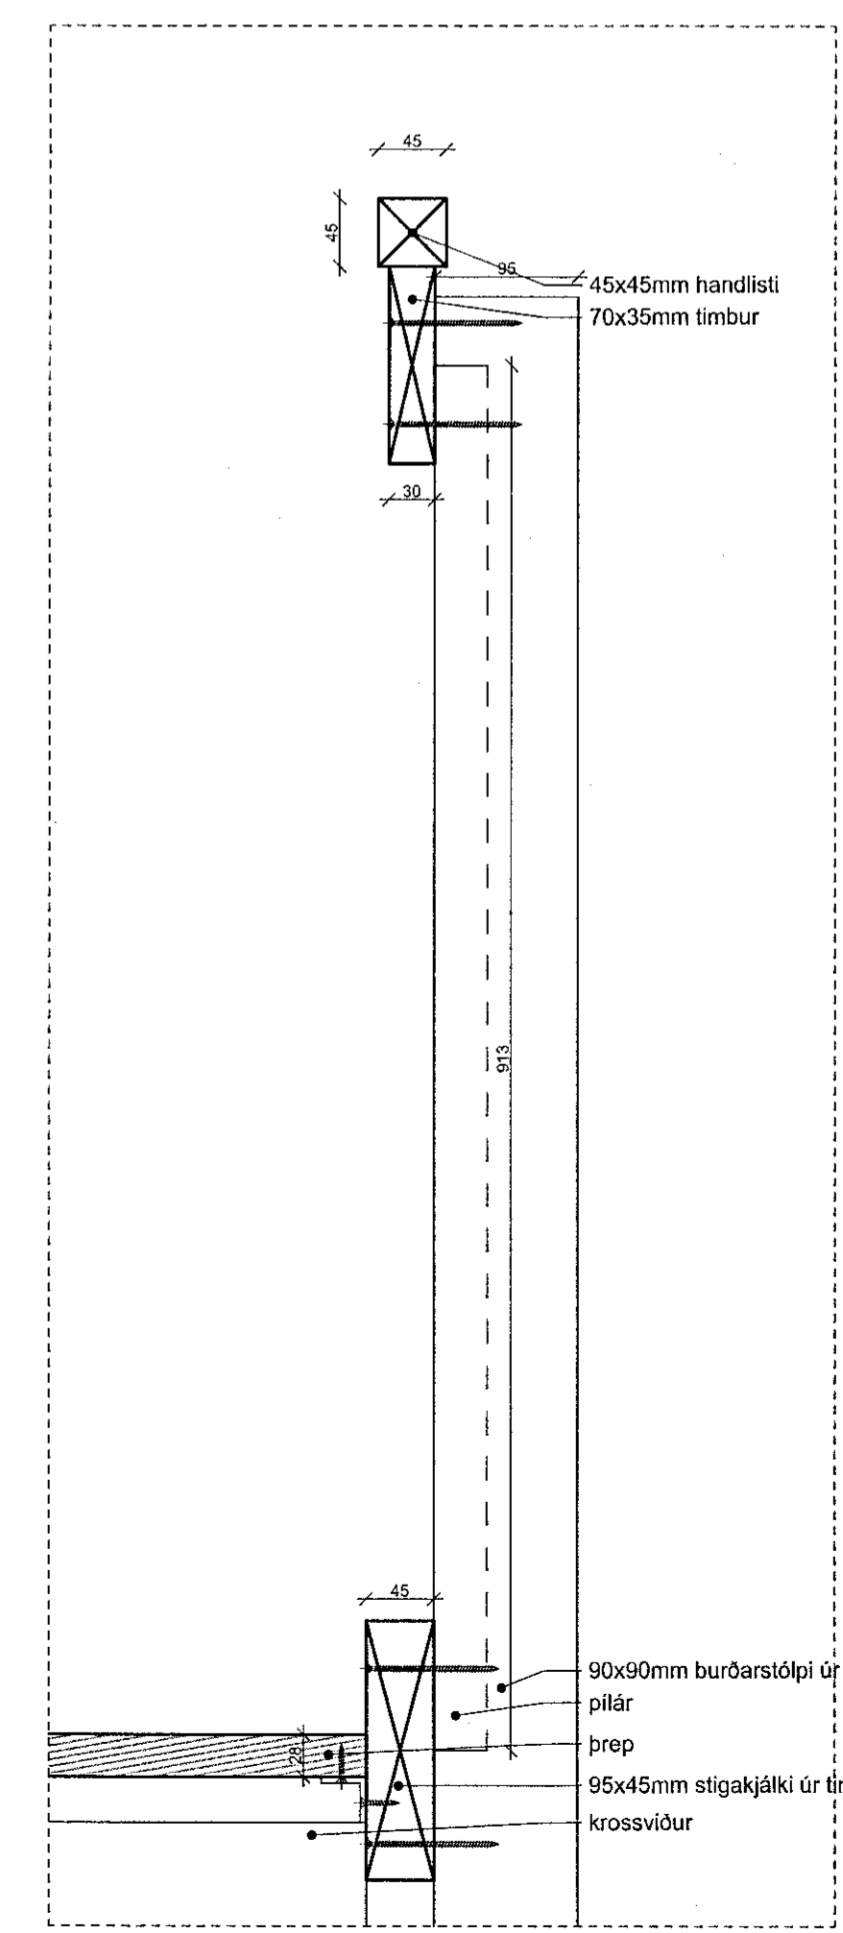

D-2 1:5

Stigi liggur upp á millihlöft (geymsluhlöft) hverrar einingar og er eingöngu ætlaður starfsörnum, er ekki fyrir almenna umferð og fellur ekki undir ákvaði um sláðla hönnun skv. grein 6.1.3 c og 6.1.3 h í samræmi við 6.8.1.2 mgr.
 Tröppur eru í samræmi við grein 6.4.9 í byggingarreglugerð.
 Tröppuhalli er 33°. Uppstig er 180 cm og framstig er 277 mm, skv. tröppuformúlu er samtala því $2x180+277 = 637$.
 Handlisti er 45 mm á breidd, nær 30 cm frá fyrri neðsta þrep og er 50 mm frá vegg.

Einhella 6
 Verkhelti: Stigi
 Teikning: Strókur ehf
 Verkaup: Orri Arnason kt. 080864-5749
 Hönnunarskjóti: Orri Arnason kt. 080864-5749
 Teiknað af: gb
 Yfirfarið af: óá
 Dags: 02.04.2019
 Kvæði: 1:20, 1:5
 Staeri: A1
 Fjöldi teikna: 1
ZEPPELIN
ARKITEKTAR
 6.1.1
 Zeppelin ehf. 621097-2109 - Skrifan 19 108 Reykjavík - tel 5533540 - zeppelin@zeppelin.is