



GRUNNMYND FRÁRENNSLI SÖKKLAR 1:50

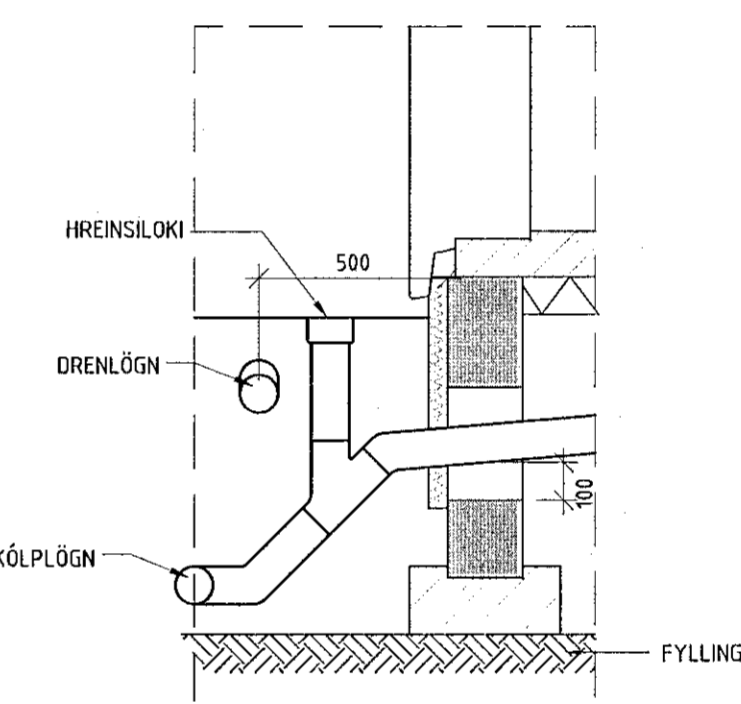


FALLSTAMMAR VIÐ SÖKKLA 1:20

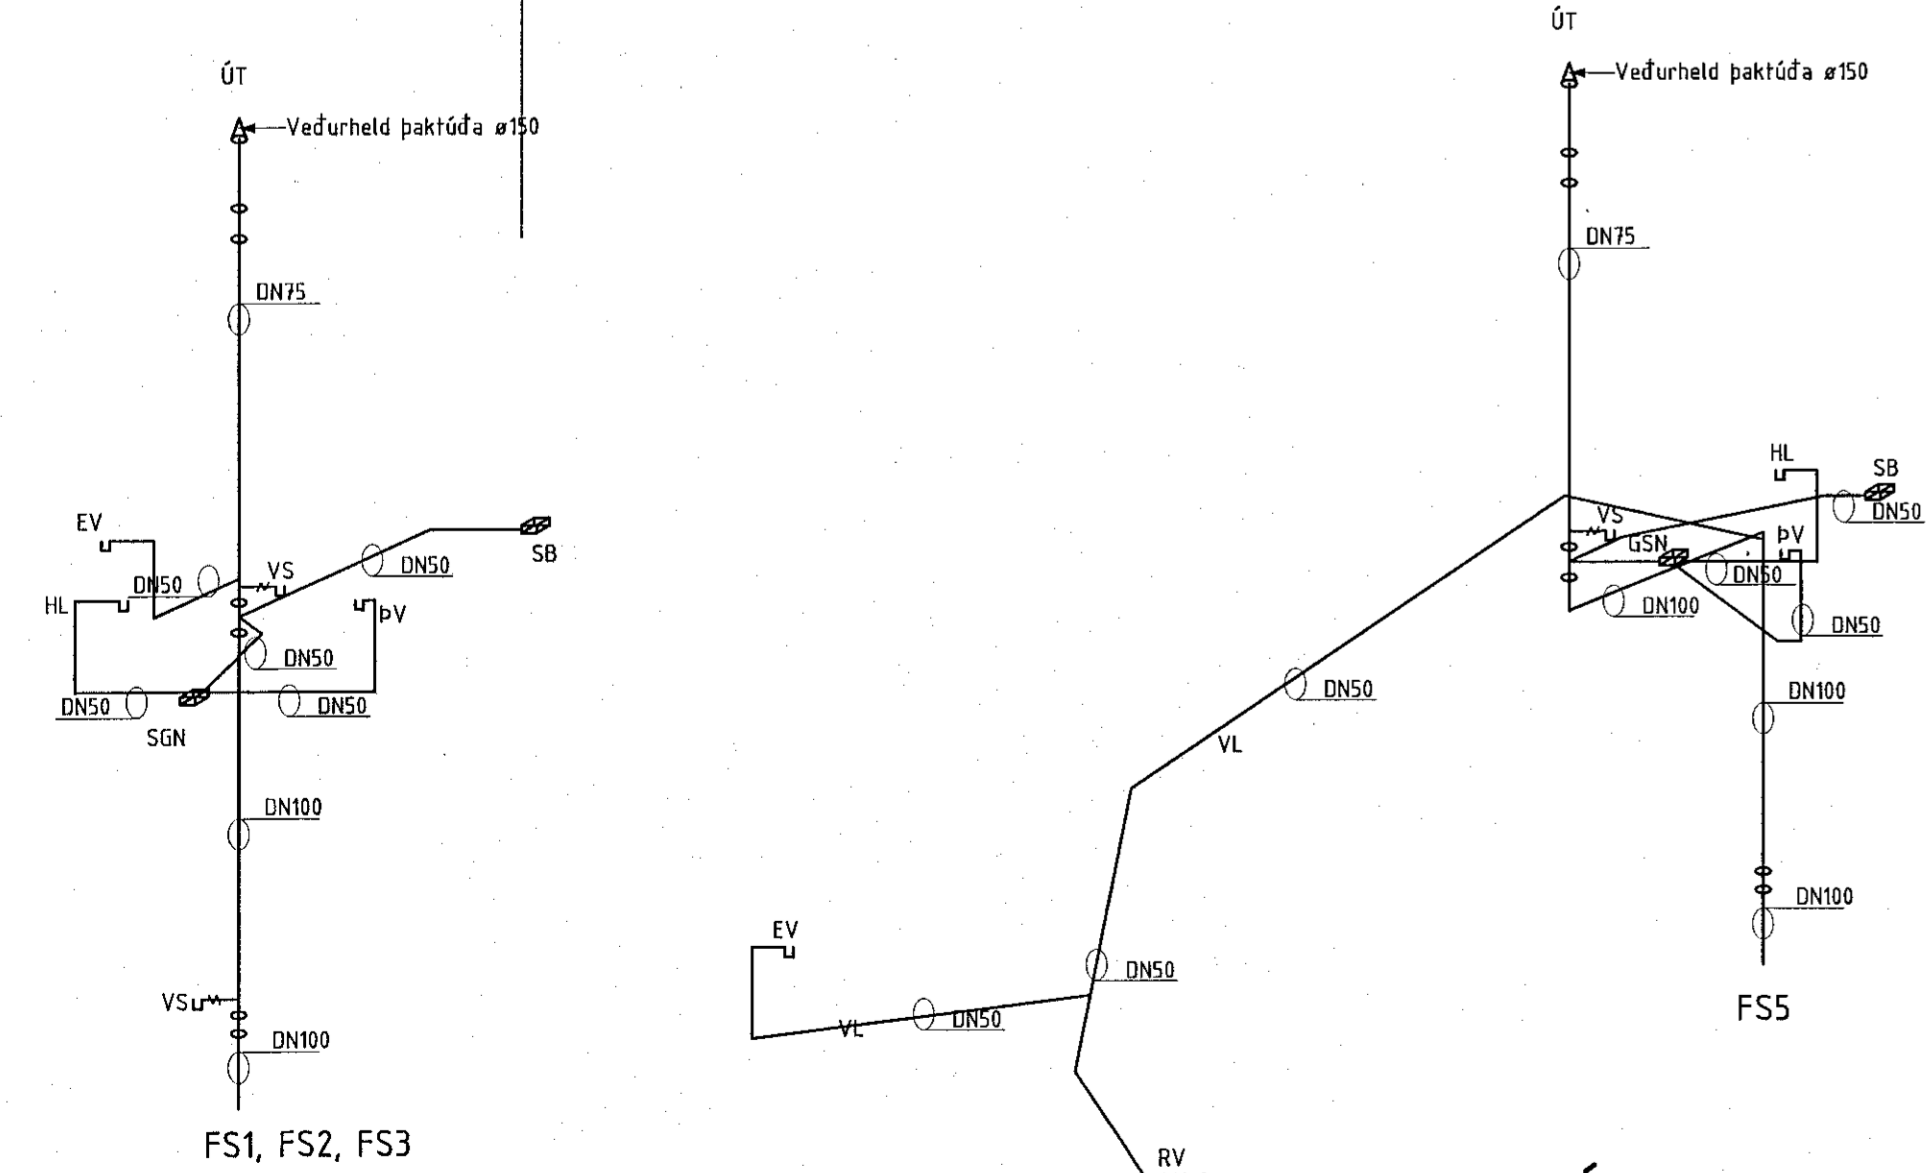


RÚMMYND  
FALLSTAMMA 1:50

RÚMMYND  
FALLSTAMMA 1:50

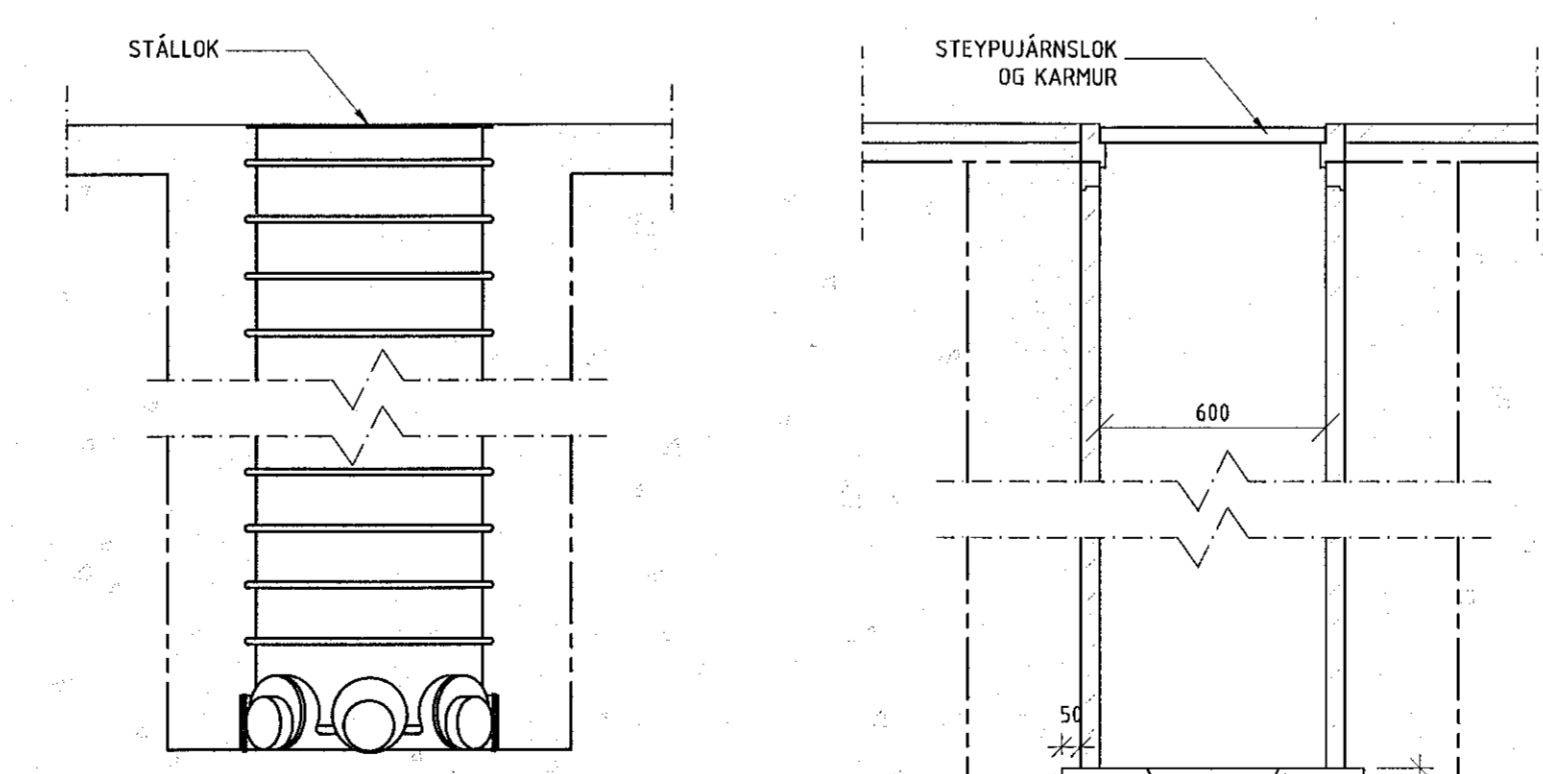

PLASTBRUNNUR DN 600 1:20

STEYPTUR BRUNNUR DN 600 1:20

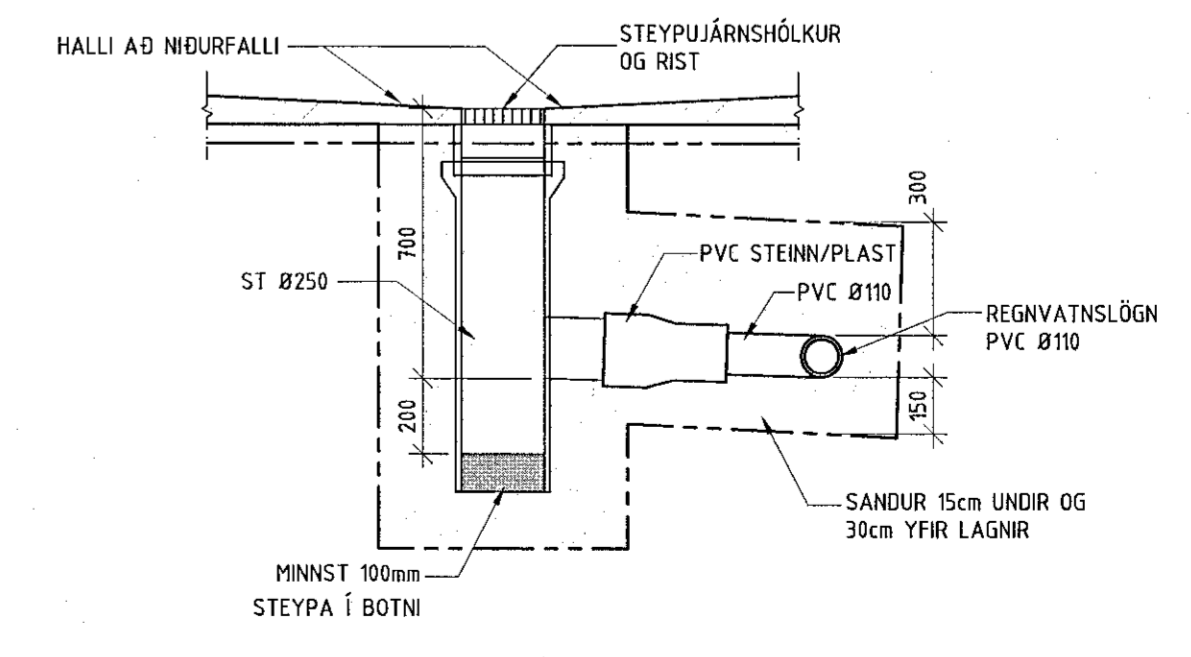

NÍÐURFALL MEÐ SANDFANGI Í MALBIKI 1:20

Breyting:	Dags.:	Breytt af:	Hverju breytt:

Skýringar:

**S.SAGA ehf**  
VIRKISLEIÐA  
Hvanntorg 12  
200 Kópavogur  
Sími 890 90 90  
Netfang: vgr@ssaga.is

Verkefni:  
Amarhraun 50  
Hafnarfirði

Verkhúti:  
GRUNNMYND FRÁRENNSLAGNA, FALLSTAMMAR OG BRUNNAR  
GRUNNMYND 1. HÆÐAR

Misc:	1:50	Fag:	Lagnir
Teikningar skiptarali:	PH02/USOVERK	Undirskrift hönnuðar:	<i>[Signature]</i>
Dags:	28.03.2019	Teiknað:	HA
Hannað:	VJ	Yfirfarið:	VJ
Verk nr.:	1821-50	Teikninga nr.:	P002
		Kennitala:	020561-4759
		Undirskrift aðalhönnuðar:	<i>[Signature]</i>
		Kennitala:	281278-2239