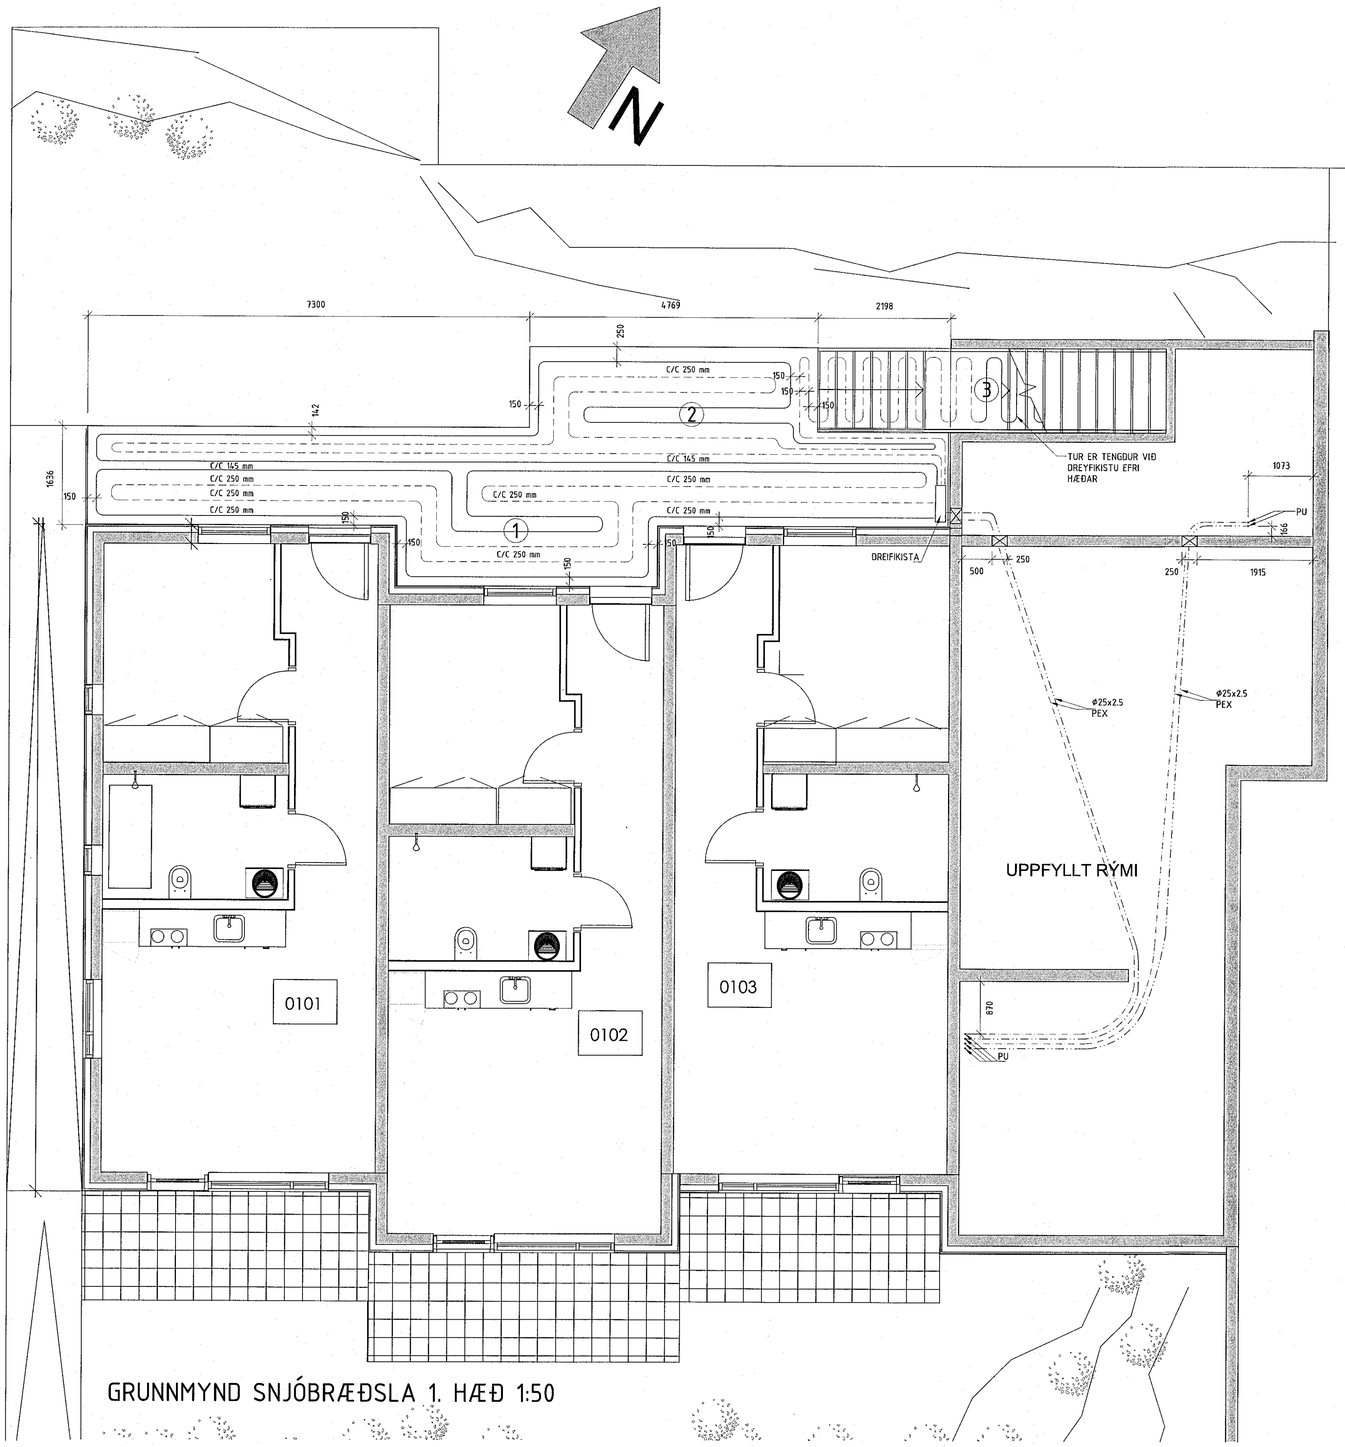

GRUNNMYND SNJÓBRÆÐSLA 1. HÆÐ 1:50

SKÝRINGAR:

SLAUFA NR.	LENGD
1	71.6m
2	75.4m
3	37.7m

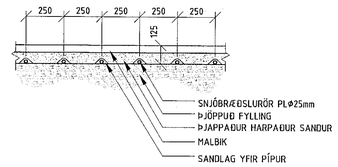

SNIÐ Í SNJÓBRÆÐSLU UNDIR MALBIKI 1:20

Áritun byggingarfulltrúi:
(Notkun þessarar teikningar er óheimil án áritunar byggingarfulltrúa)

Samþykkt þann
24. maí 2019
Byggingafulltrúinn í Hafnarfirði

Breyting: | Dags.: | Breytt af: | Hverju breytt :

Skýringar:

S.SAGA ehf
VERKFRÆÐISTOFA
Hamraborg 12
200 Kópavogi
Sími 859 50 90
Netfang: vignir@ssaga.is

Verkefni:
Arnarhraun 50
Hafnarfirði

Verkhluti:
GRUNNMYND SNJÓBRÆÐSLA
GRUNNMYND 1. HÆÐAR

Mkv.: 1:50		Fag: Lagnir	
Teikningar skjalanafn: P/18021/50/VERK		Undirskrift hönnuðar:	
Dags.: 28.03.2019	Teiknað: HA	Kennitala: 020561-4759	
Hannað: VJ	Yfirfarið: VJ	Undirskrift ábyrgðarhönnuðar:	
Verk nr.: 18021-50	Teikninga nr.: P008	Kennitala: 281278-2239	