6

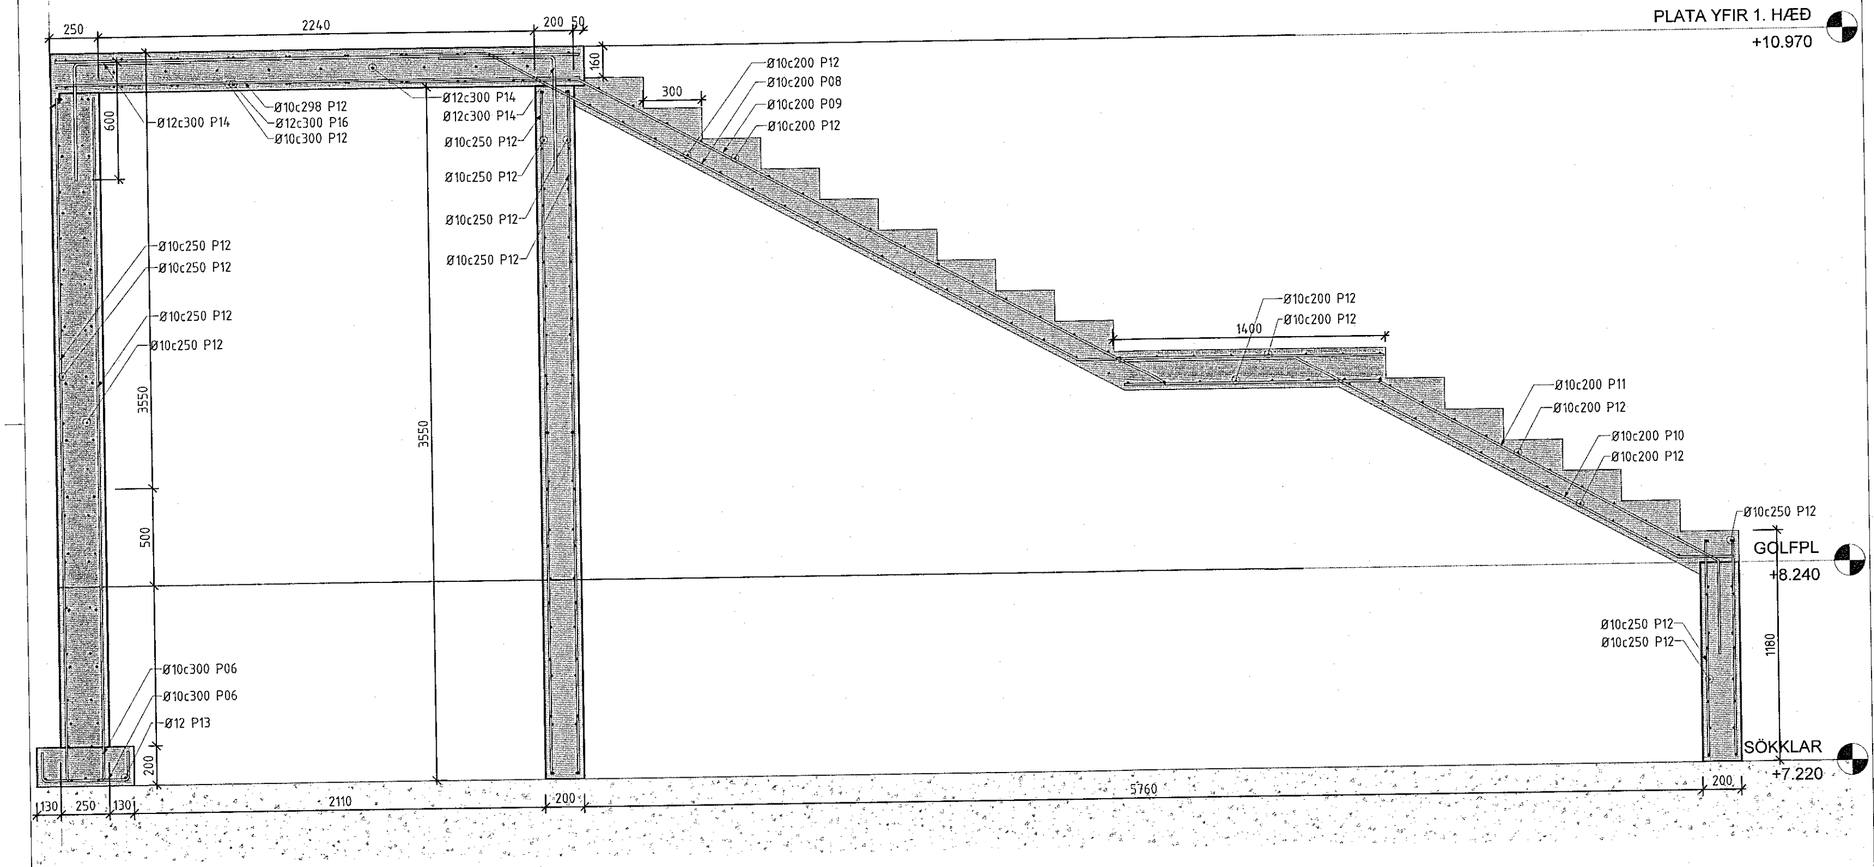

Áritun byggingarfulltrúa:

(Notkun þessarar teikningar er óheimil án áritunar byggarfulltrúa)

Samþykkt þann 24. maí 2019
Byggingafulltrúinn í Hafnarfirði

Skýringar:

Breyting:	Hverju breytt:	Dags.:	Breytt af:	Yfirf.

S.SAGA
VERKFRÆÐISTOFA
Hamraborg 12
Kópavog
Sími: 859 50 90
vignir@ssaga.is

ARNARHRAUN 50

?

SNIÐ Í STIGA

Mkv.:	Blaðastærð: A2	Fag: BURÐARVIRKI
Skjalanafn teikningar:		Undirskrift hönnuðar:
Dags.: 04/01/19	Teiknað: EWL	Kennitala: 020561-4759
Hannað: VJ	Yfirfarið: VJ	Undirskrift aðalhönnuðar:
Verknr.: 18021-50	Teikninganr.: B-06	Kennitala: 281278-2239