


Áritun byggingarfulltrúa:  
(Notkun þessarar teikningar er óheimil án áritunar byggingarfulltrúa)

Samþykkt þann  
24. maí 2019  
Byggingarfulltrúinn í Hafnarfirði

Skýringar:

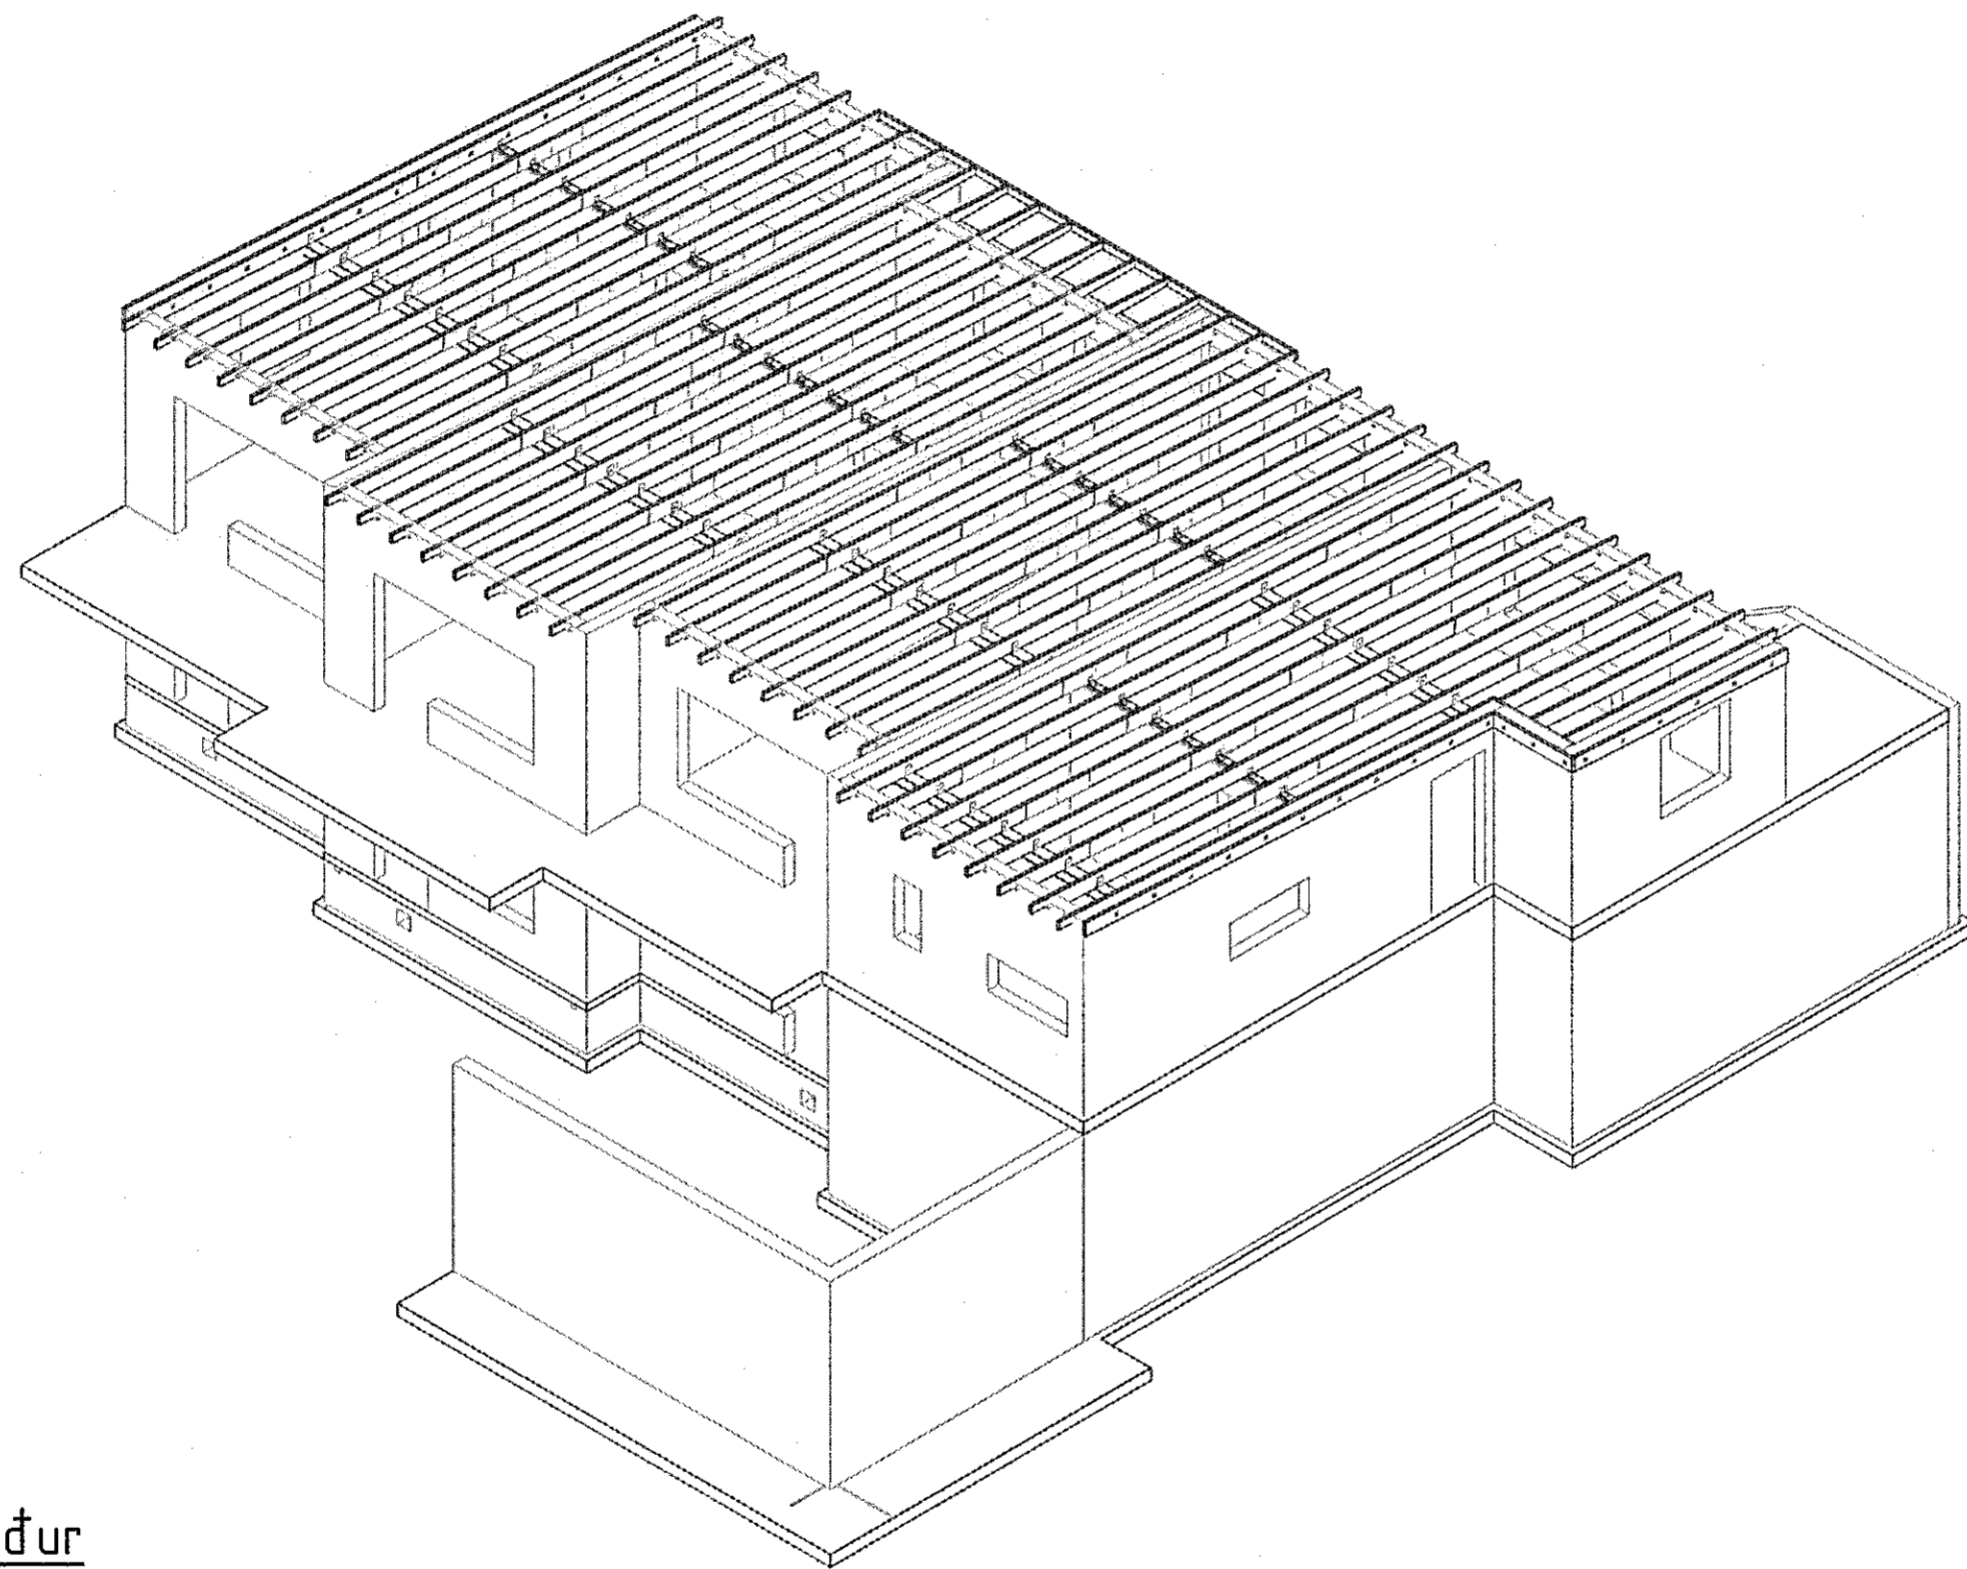

3D - suður

Breyting:	Hverju breytt:	Dags.:	Breytt af:	Yfirf.
-----------	----------------	--------	------------	--------



Hagaraborg 12  
Kópavog  
Sími: 859 50 90  
vignir@ssaga.is

ARNARHRAUN 50  
HAFNAFIRÐI

3D Suðurhlið

Miv.:	Blaðstærð:	A2	Fag:	BURÐARVIRKI
Skjalnafi teikningar:	Undirskrift hönnuðar:			
Dags.:	Teiknað:	Kennitala:	020561-4759	
10.04.2019	EWL			
Hannað:	Yfirfarið:	Undirskrift aðalhönnuðar:		
VJ	VJ			
Verknr.:	Teikninganr.:	Kerfitala: 281278-2239		
18021-50	B-11			