


# Áritun byggingarfulltrúa:

(Notkun þessarar teikningar er óheimil án áritunar byggingarfulltrúa)

Samþykkt þann  
24. maí 2019  
Byggingarfulltrúinn í Hálfarfirði

## Skýringar:

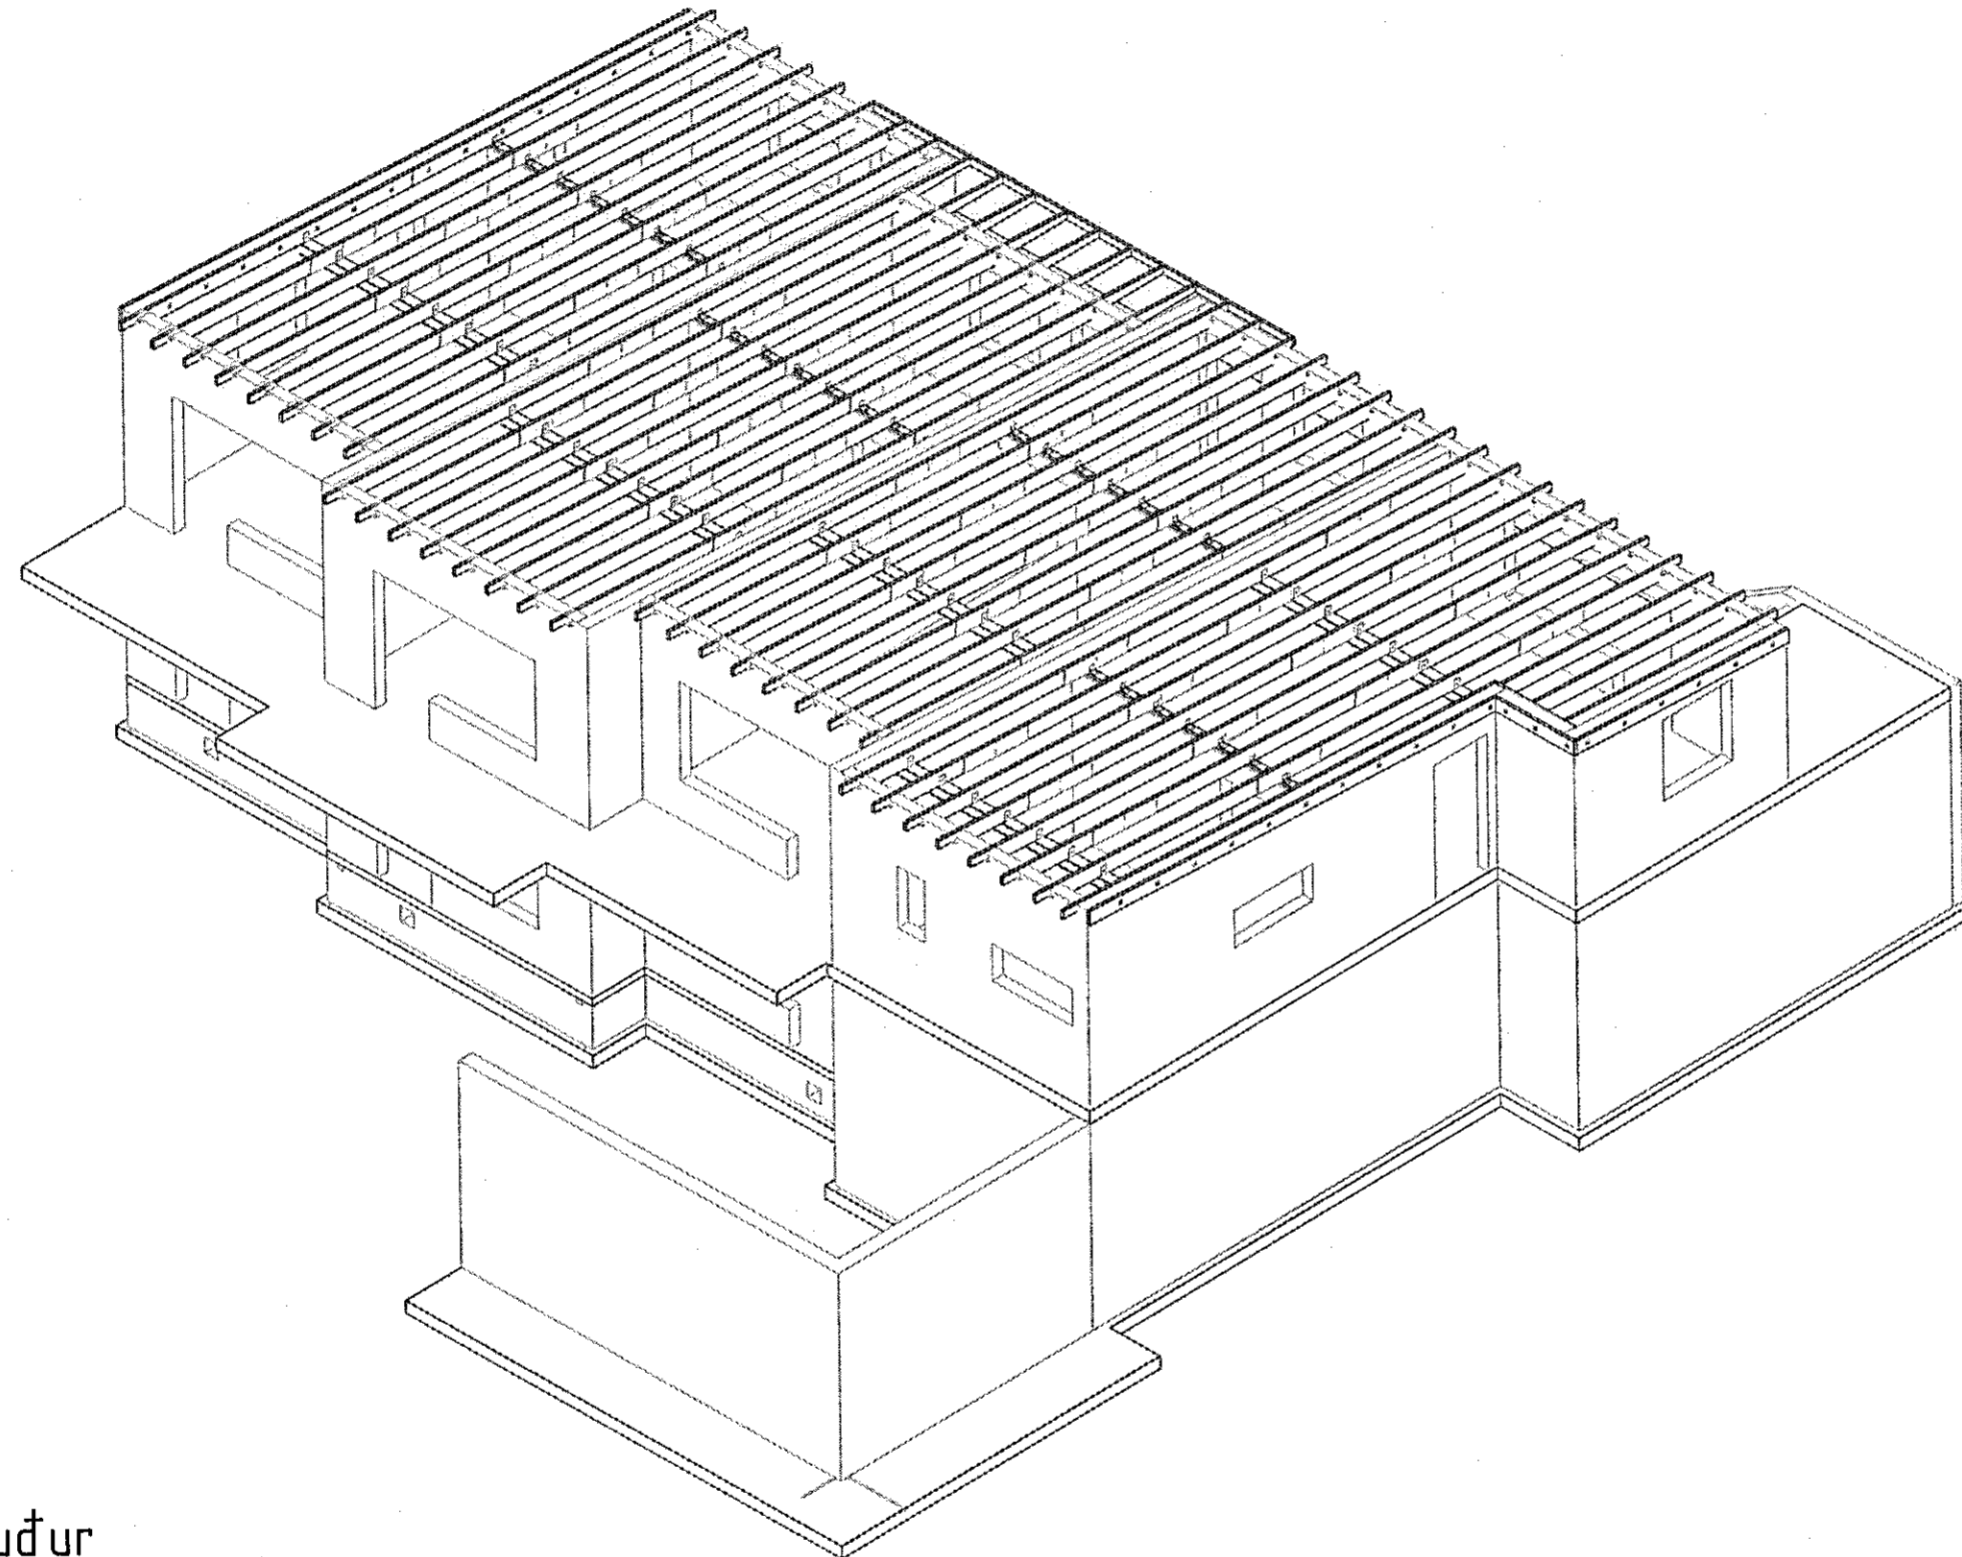

3D - suður

Breyting:	Hverju breytt:	Dags.:	Breytt af:	Yfirt.
-----------	----------------	--------	------------	--------



Hálfarborg 12  
Kópavog  
Sími: 859 50 90  
vignir@ssaga.is

ARNARHRAUN 50

?

3D Suðurhlið

Mkv.:	Blaðstærð	A2	Fag	BURÐARVIRKI
Síjaldanafn teikningar:	Undirskrift hönnuðar:			
Dags.:	Teiknað:	Kennitala:	020561-4759	
10.04.2019	EWL	Undirskrift aðalhönnuðar:		
Hannað:	Yfirfarið:	Kennitala:	281278-2239	
VJ	VJ	Undirskrift aðalhönnuðar:		
Verknr.:	Teikninganr.:	18021-50 B-13		