



Samþykkt þann
24. maí 2019
Byggingafulltrúinn í Hafnarfirði

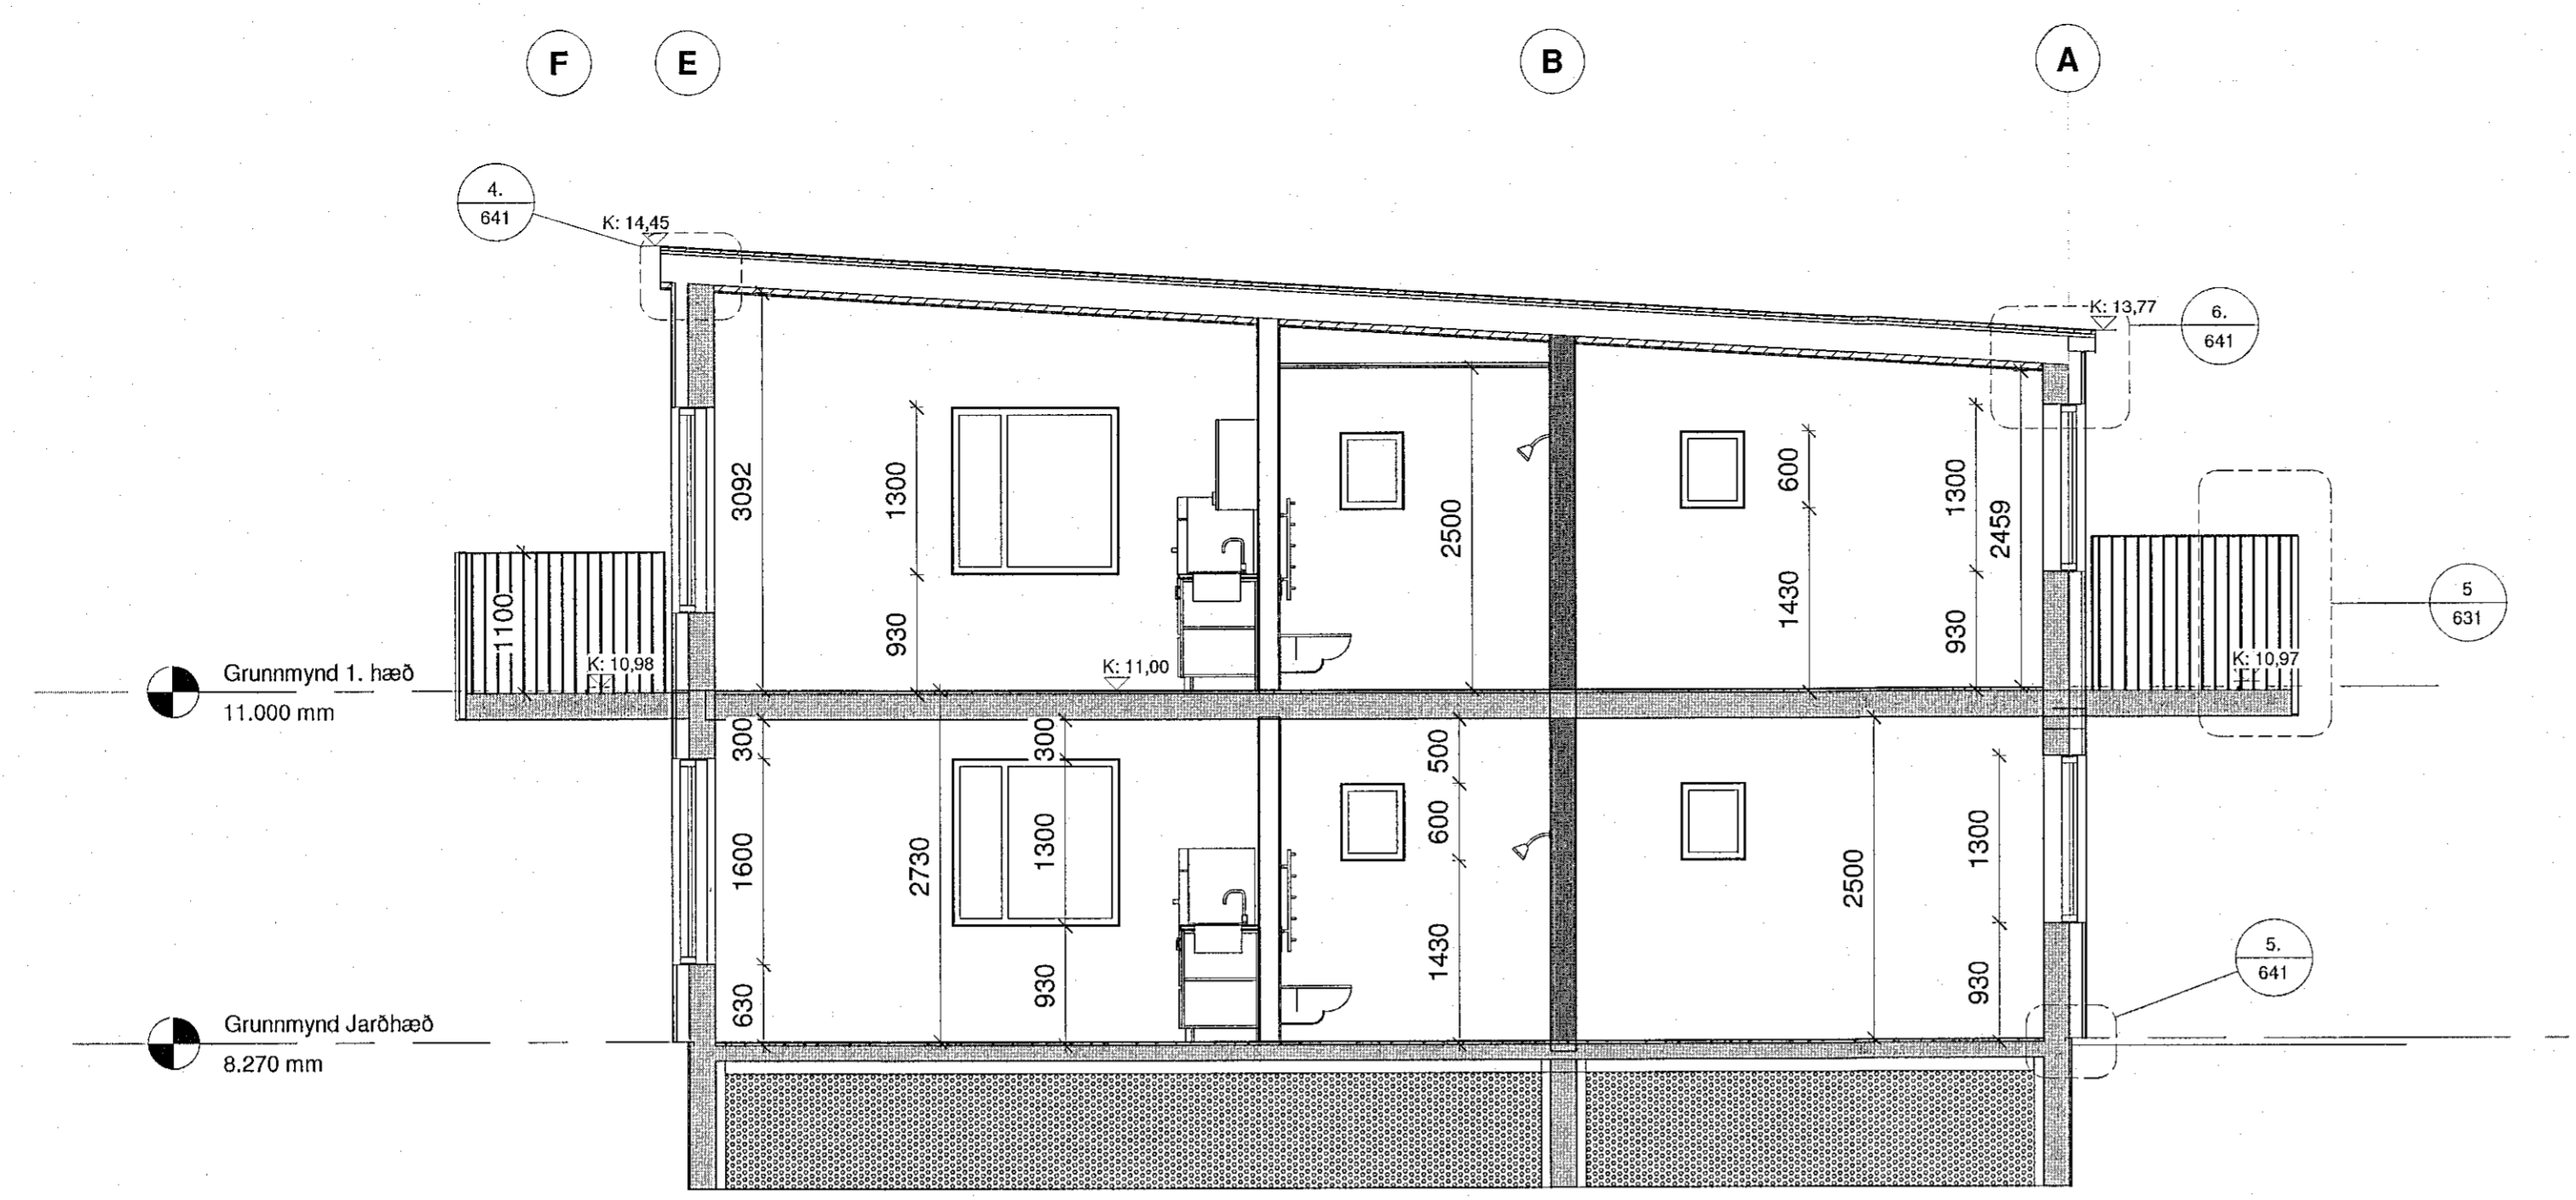

1 SNEIDING A-A VERKTEIKNING
1:50

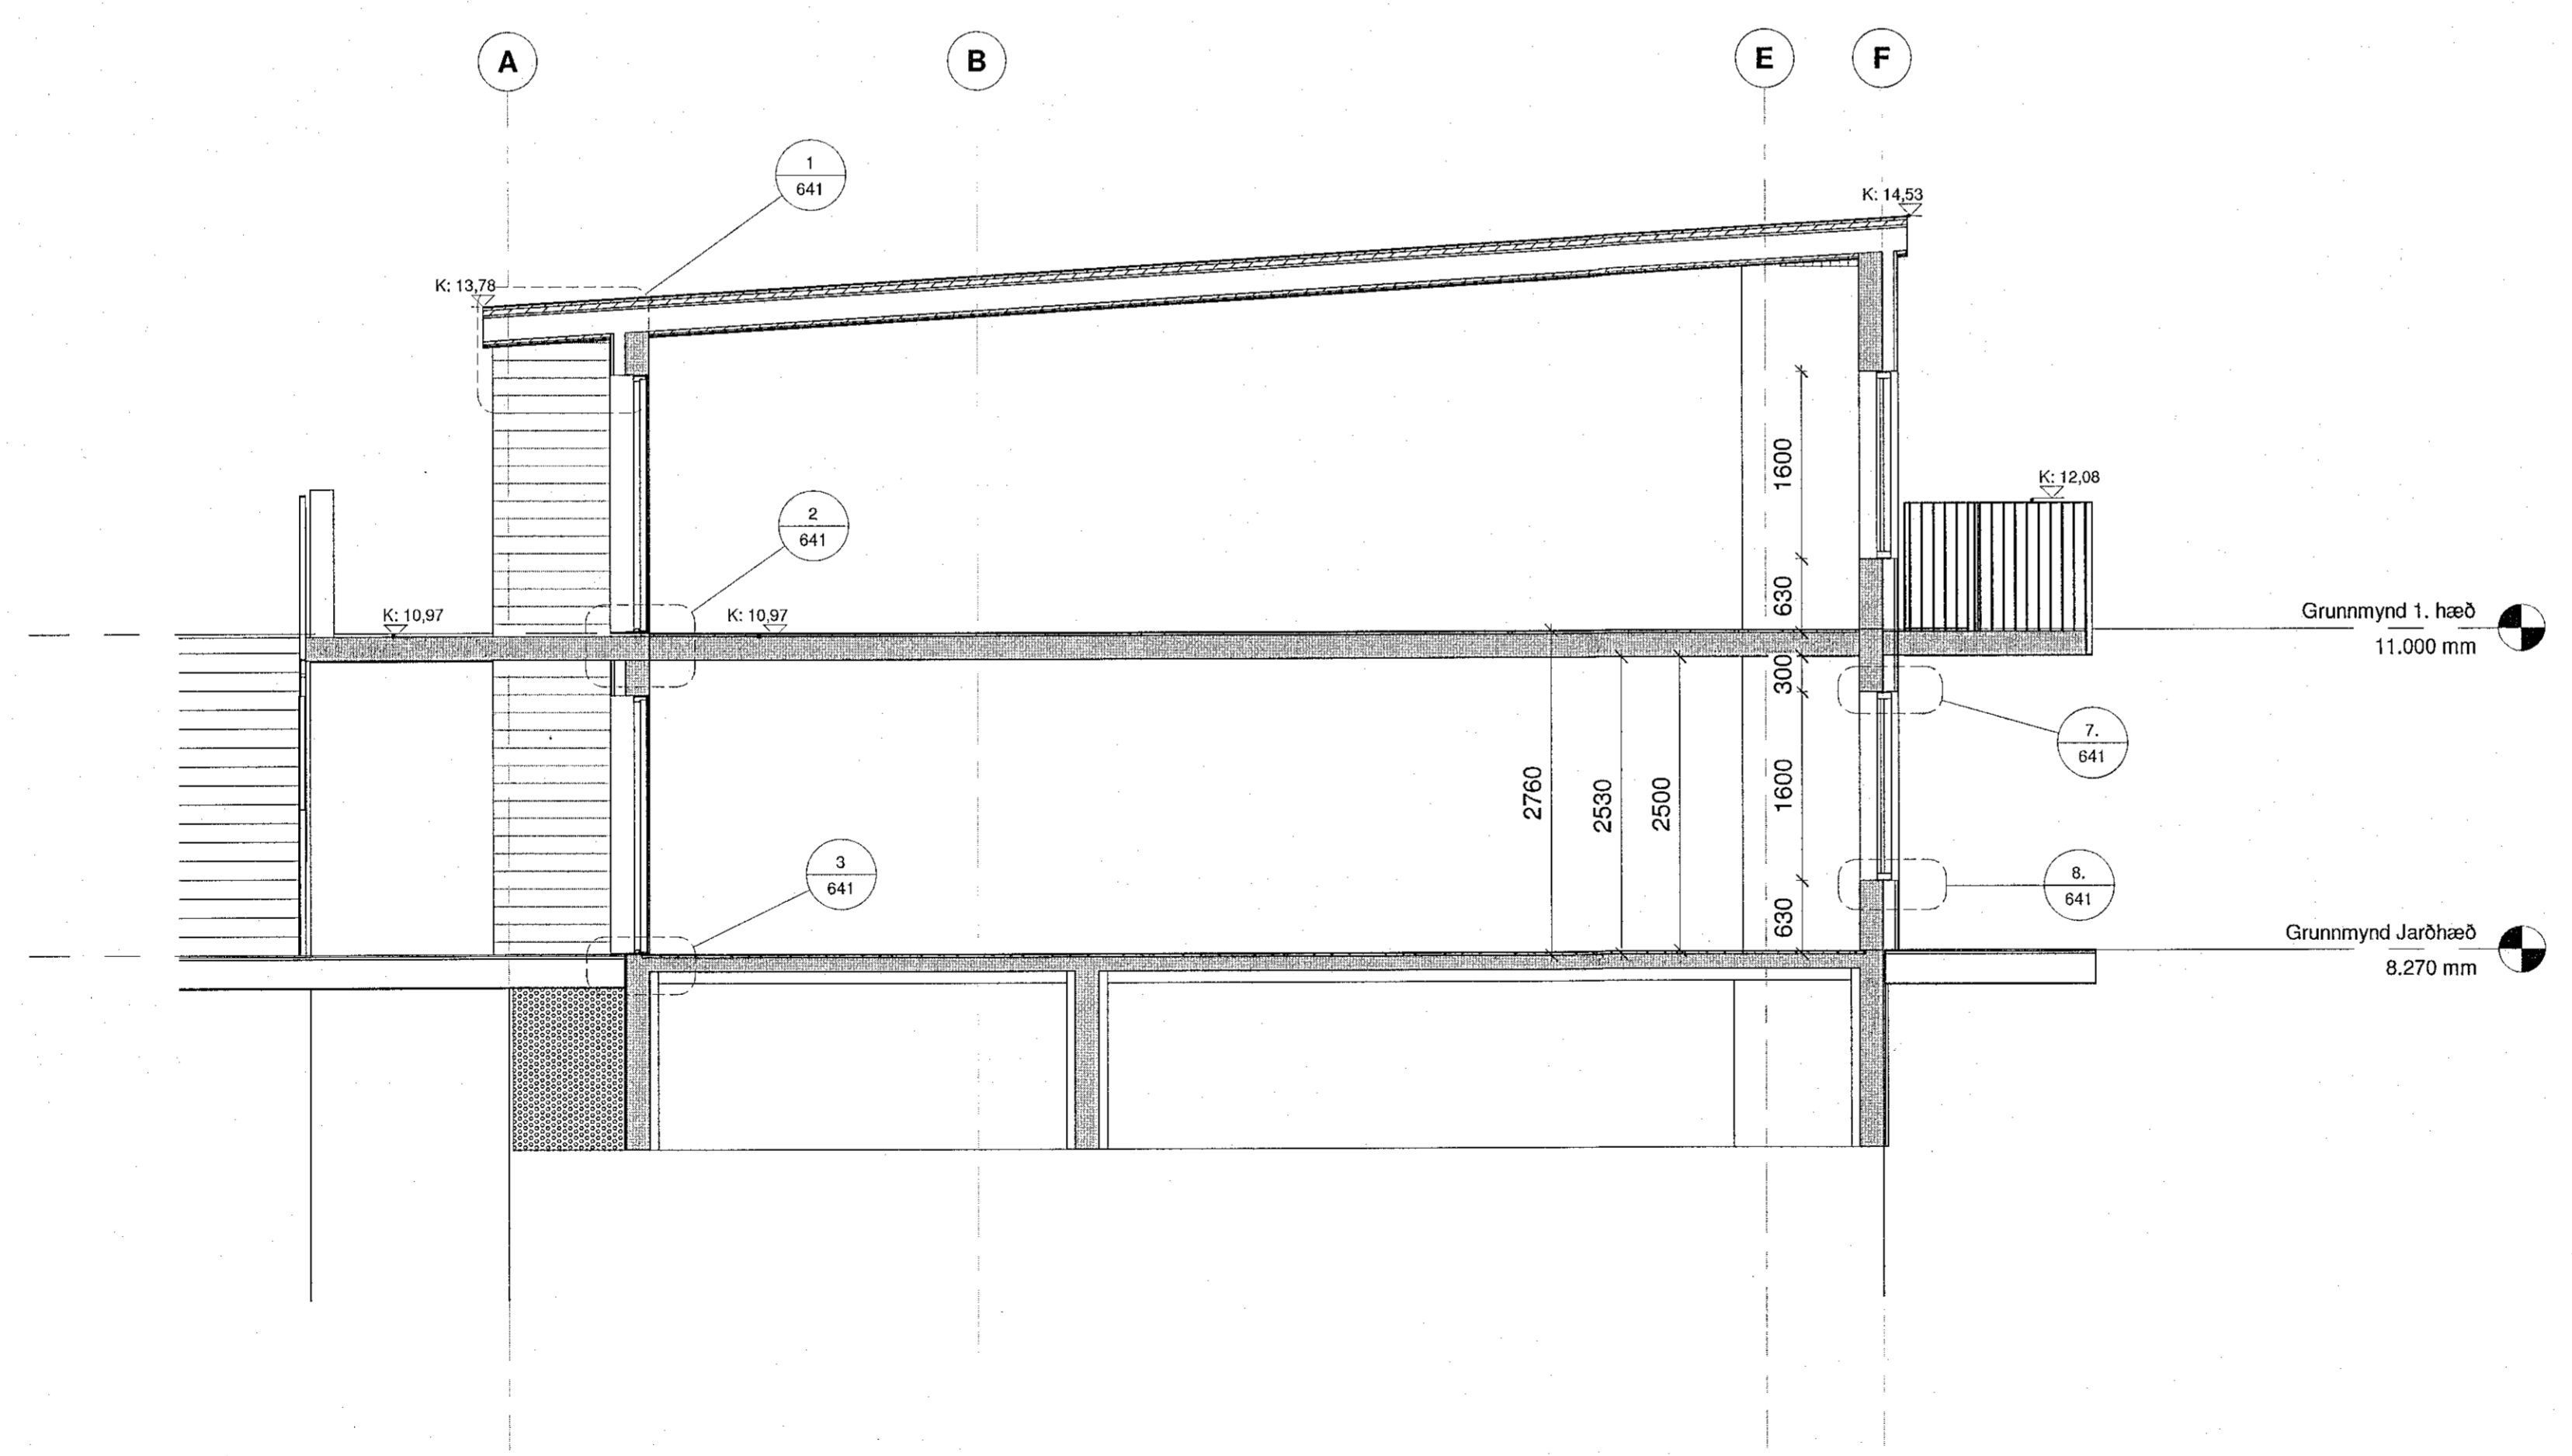

2 SNEIDING A-A VERKTEIKNING1
1:50

Öll mál eru í mm. Mælið ekki af teikningum. Öll mál alhugist á staðnum. Ósamræmi í teikningum og vafatrúð skal lítkynna arkitektum strax.

Upp. Skýring/Þýðing. Daga. Tímalag/Vísing
ARNARHRAUN 50
VERKAUF/ EIGANDI
BÚSETURKJARNI
TEGLAND VERKS

VERKTEIKNING
SNEIDING
LANDNÚMÉR: L217342
STAÐGR.: 1400-1-02800500
MILL.: 01
MKV.: 1.50
BLADSTÆRD: A1
ÚTGÁFA DAGS: 12.04.2019
TEIKNAD: SBJ

1825 602 -
VERKFR. PÁGINN. ÚTGÁFA

SVAVAJÓNS
ARKITEKTUR & RÁÐGJÖF
Svava Björk Vörðstötir
Kl. 2012782239

Auðbrekka 10 | 210 Kópavogur | S: 8999958 | svavajons@svavajons.com
ÖLL AFRÖT OG AFRITUN TEKINGARAFRÁD HILTA EBA HJELD ER HÁÐ SKRIFLEGGU LEYFI HÖFUÐNA