


ÁSYND VESTUR VERKTEIKNING  
1 : 50

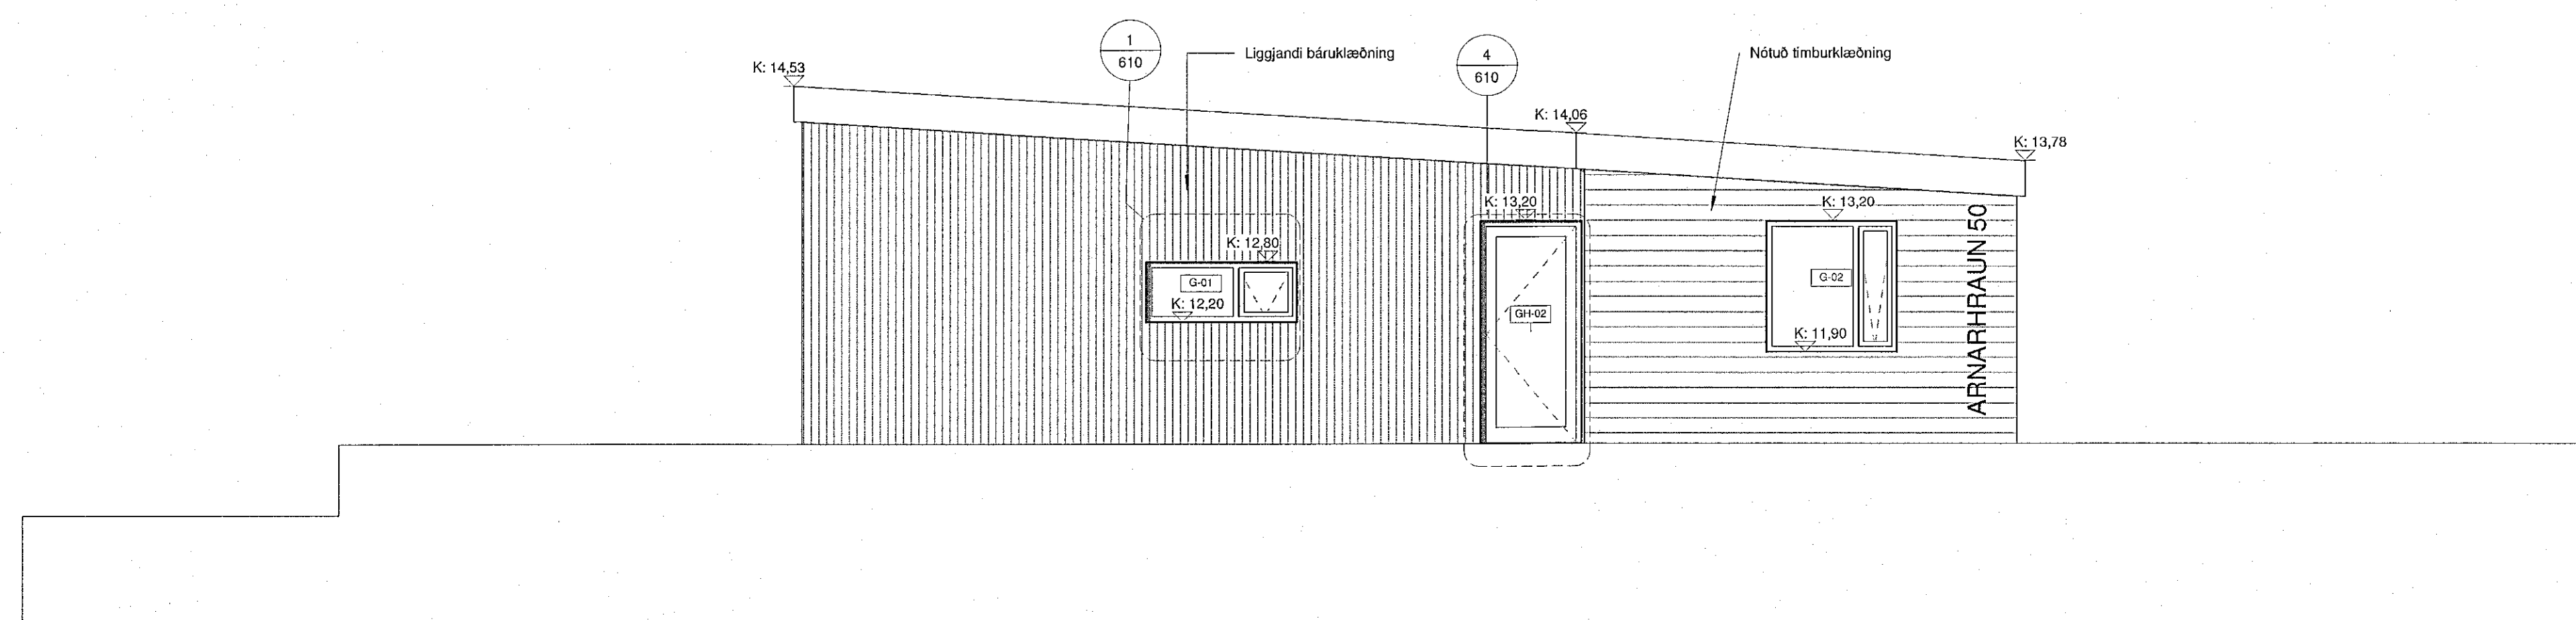

ÁSYND AUSTUR-VERKTEIKNING  
1 : 50

Stj. Bygging / Þróuning | Daga. | Tekniá / Vitará  
**ARNARHRAUN 50**  
VERKGAUF / EIGANGI  
**BÚSETURKJARNI**  
TEGLIND VERKS

**VERKTEIKNING**  
ÁSYND GAFLAR

LANDNÚMÉR: L217342  
STADGR.: 1400-1-02800900  
MHL.: 01  
MKV.: 1:50  
BLADSTÆRÐ: A1  
ÚTGÁFA DAGS: 12.04.2019  
TEIKNAD: SBJ

**1825** **604**  
VERKTEIKNING PÁÐRIF ÚTGÁFA

**SVAVAJÓNS**  
ARKITEKTUR & RÁÐGJÖF

Svavör Björk Jónsdóttir kt. 2812782239  
Hönnuður - eðals@suppratta  
Svavör Björk Jónsdóttir kt. 2812782239  
Hönnunartjóni

Laugavegur 178 | Reykjavík | S: 8999958 | svavajons@svavajons.com

ÖLL AÐNOT OG AFRITUN TEKNIKAÐ HLUFTA EÐA Í HEILD ER HÁÐ SKYLDUGU LEYTIHÖFUNDNA

Öll mál eru í mm. Mæltó ekki af teikningum. Öll mál athugið á staðnum. Ósamræmi í teikningum og vafaatróð skal tilkynna arkitektum strax.