




Sambýkt þann
24. maí 2019
Byggingafræðingur / Hönnunarið

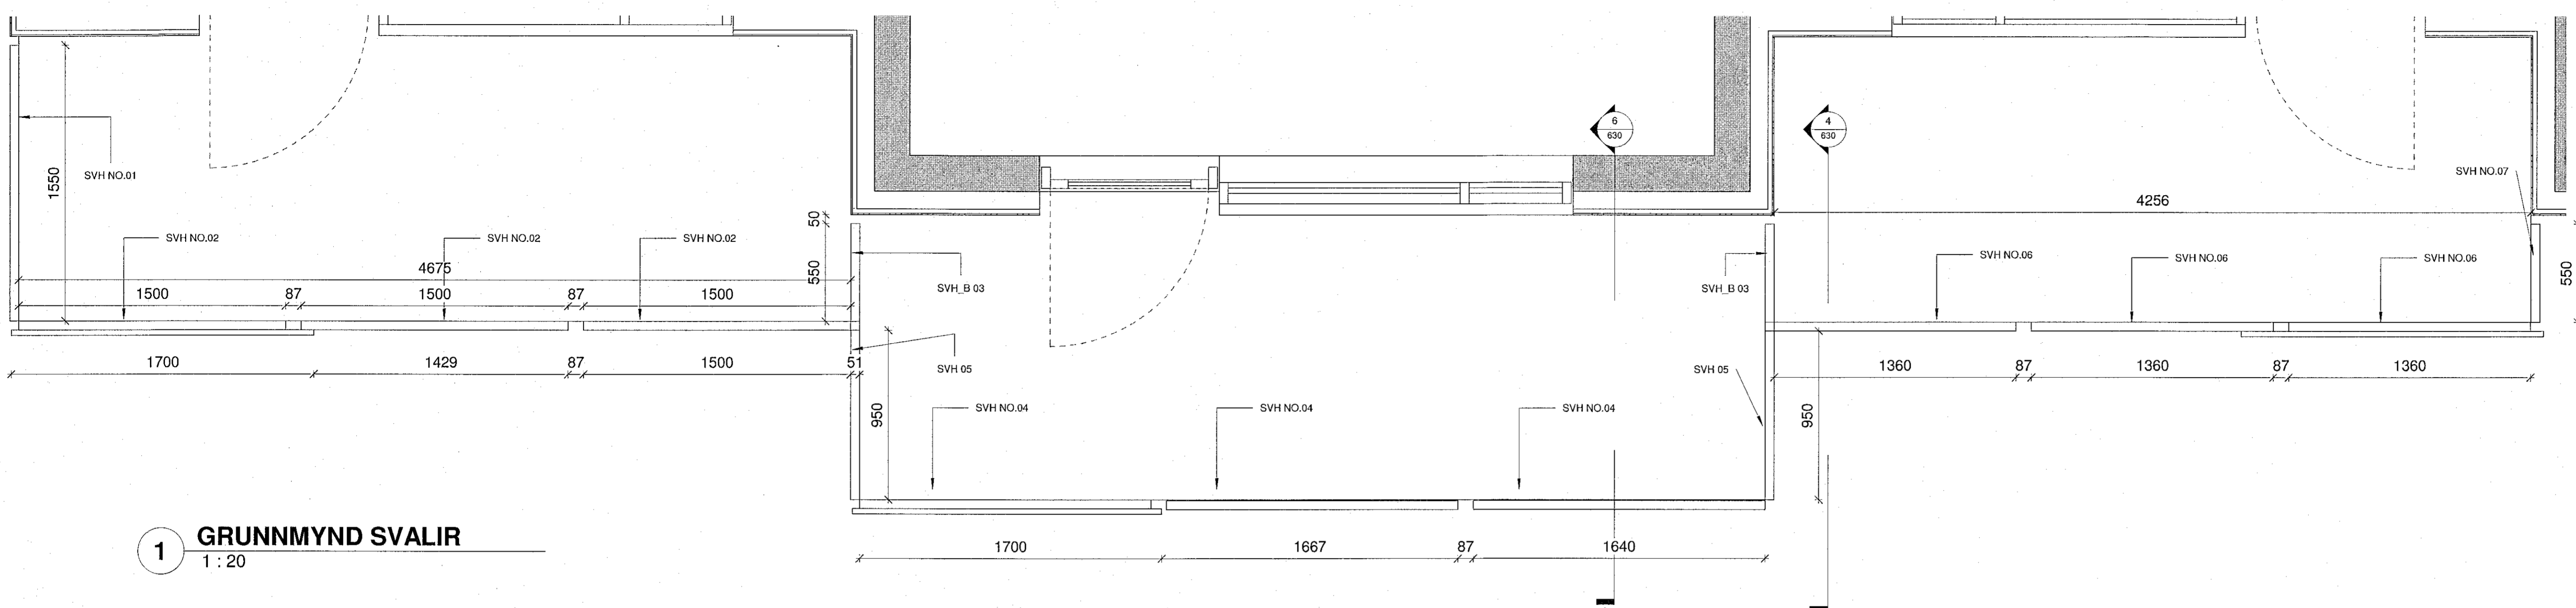

1 GRUNNMYND SVALIR
1 : 20

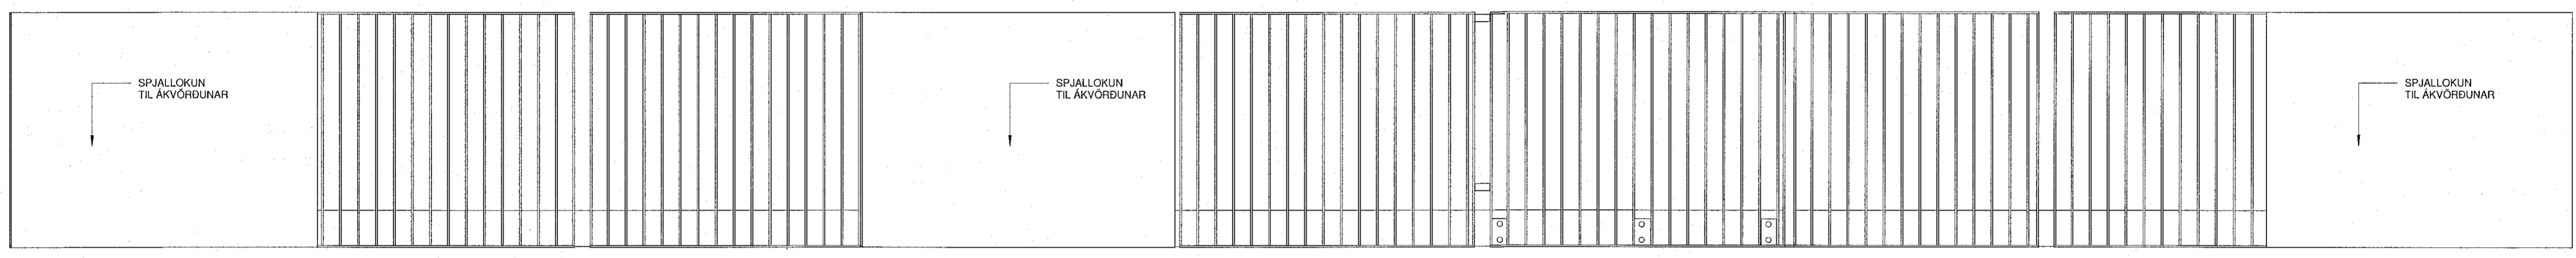

3 ÁSÝND SVALAHANDRIÐ
1 : 20

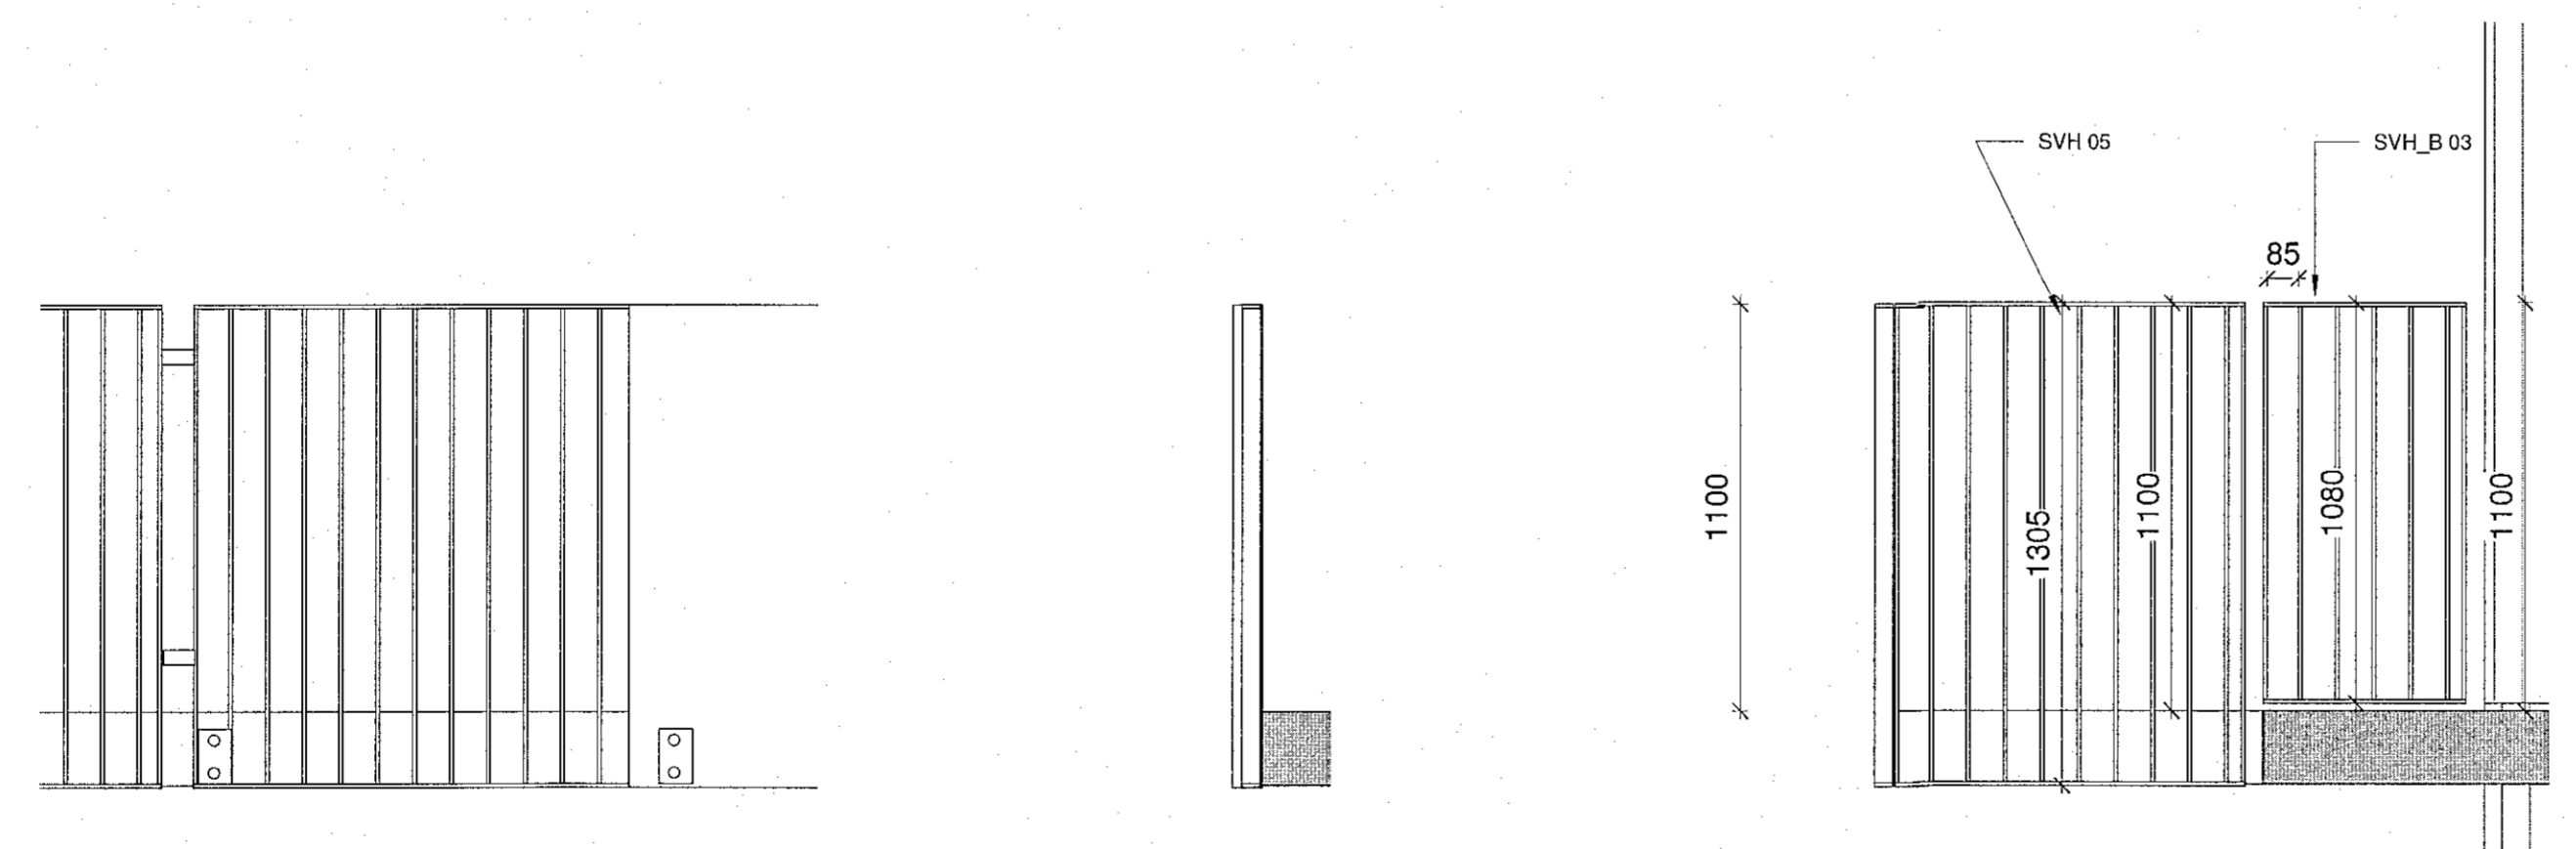

9 ÁSÝND SVALIR HEFÐBUNDINN
1 : 20

6 SNEIÐING SVALIR
1 : 20


4 SVALIR ÁSÝND
1 : 20

Ág. | Skýring / Brýting | Daga. | Tekniabýr / Vírkað
ARNARHRAUN 50
VERKKAUPT / EIGNAÐ
BÚSETURKJARNI
TEGUND VERNIS

VERKTEIKNING
SVALIR

LANDNÚMÉR: L217342
STADGR.: 1400-1-02800500
MHL: 01
MKV.: 1:20
BLAÐSTÆRFD: A1
ÚTGÁFA DAGS: 12.04.0219
TEIKNAD: SBJ

1825 VERONIL
630 RAKNIR ÚTGÁFA

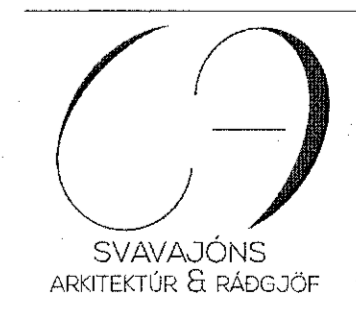

Svava Björk Jónsdóttir k. 2812782239
Hönnuður - aðal/séruppdráttari
Svava Björk Jónsdóttir k. 2812782239
Hönnuðarstjóri

Laugavegur 178 | Reykjavík | S. 8999958 | svavajons@svavajons.com

Öll mál eru í mm. Mestlo ekki af teikningum. Öll mál athugið á staðnum. Ósamræmi í teikningum og vafasvæði skal tilkynna arkitektum strax.