




1 GRUNNMYND ÚTISTIGI
1 : 20

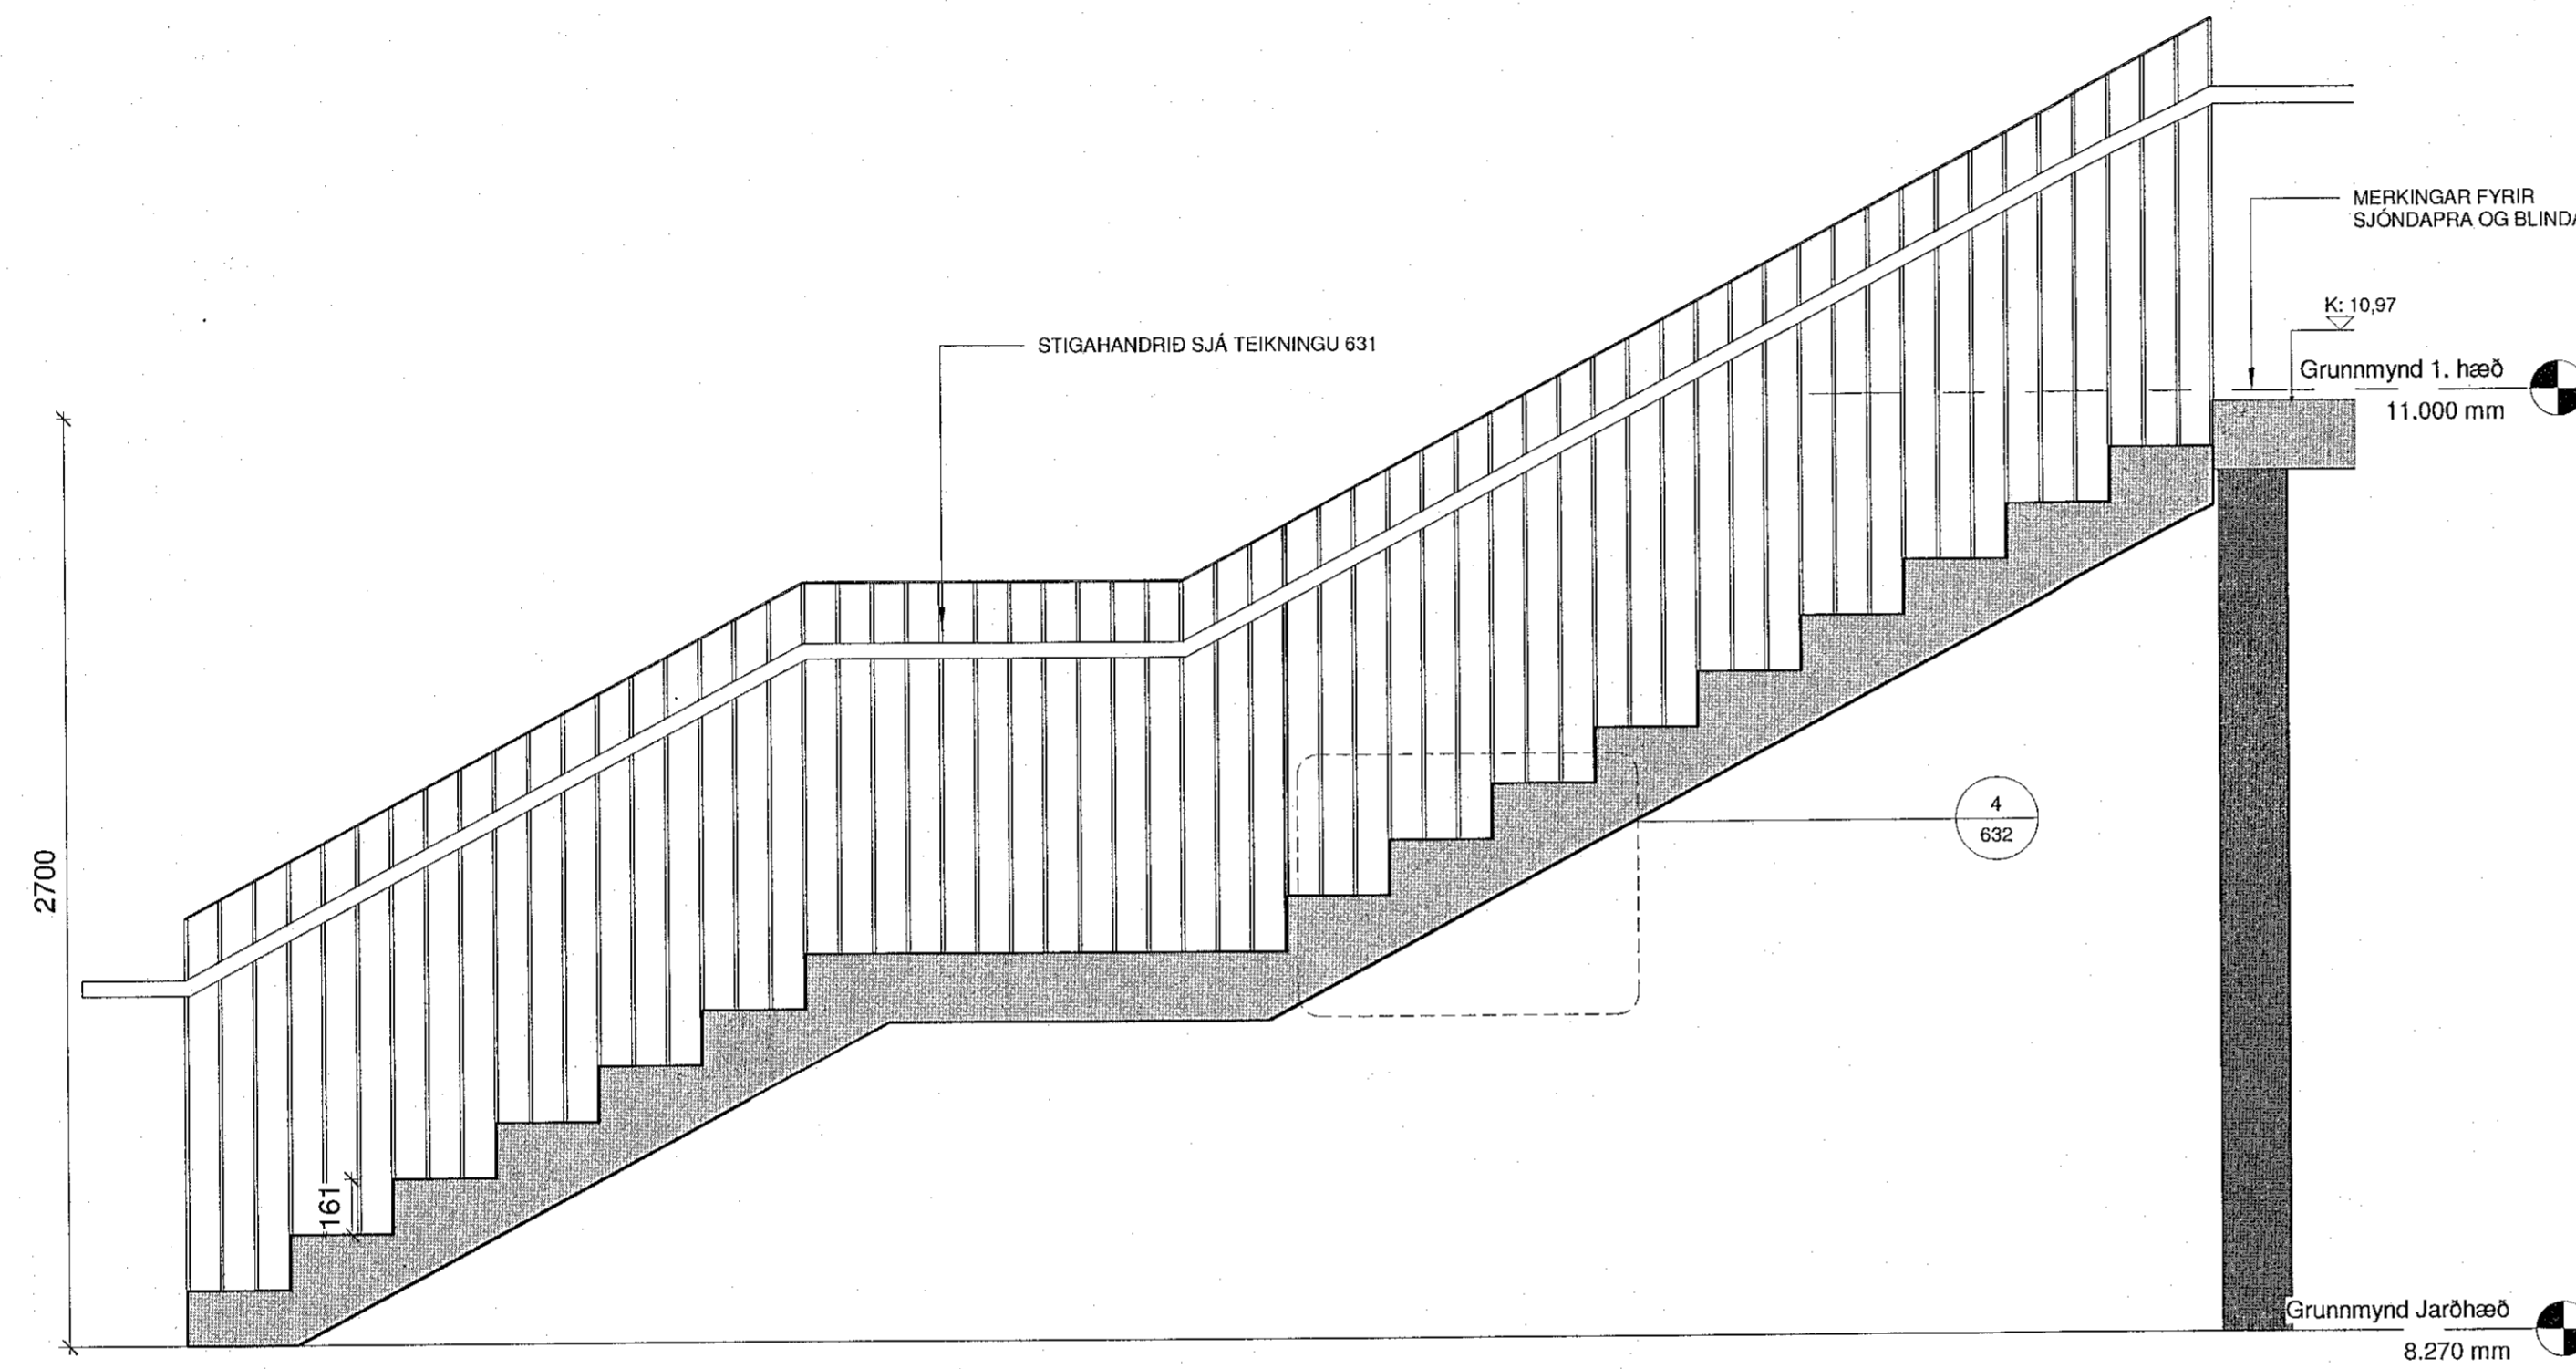

2 SNEIÐING STIGI
1 : 20

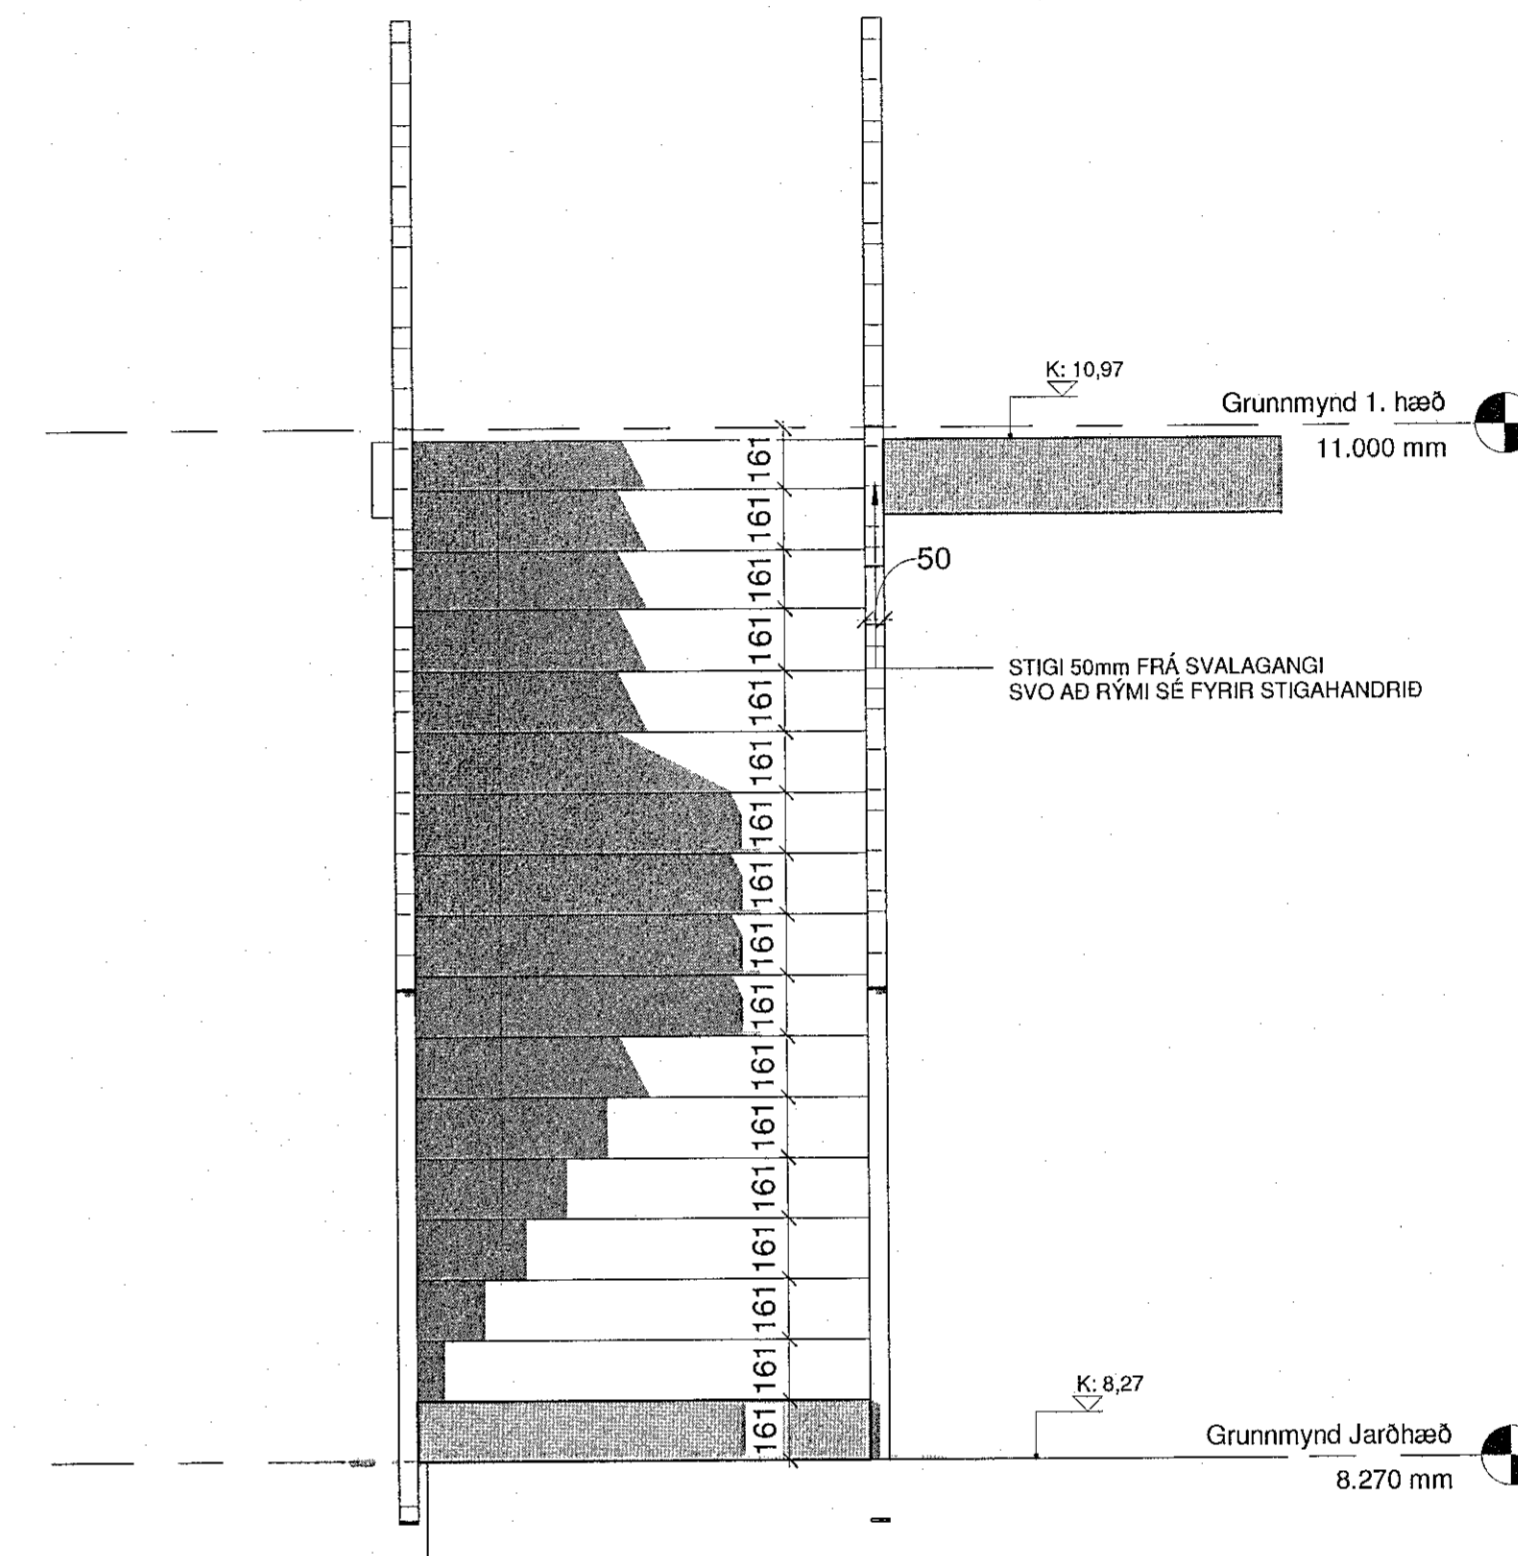

3 ÁSÝND ÚTISTIGI
1 : 20

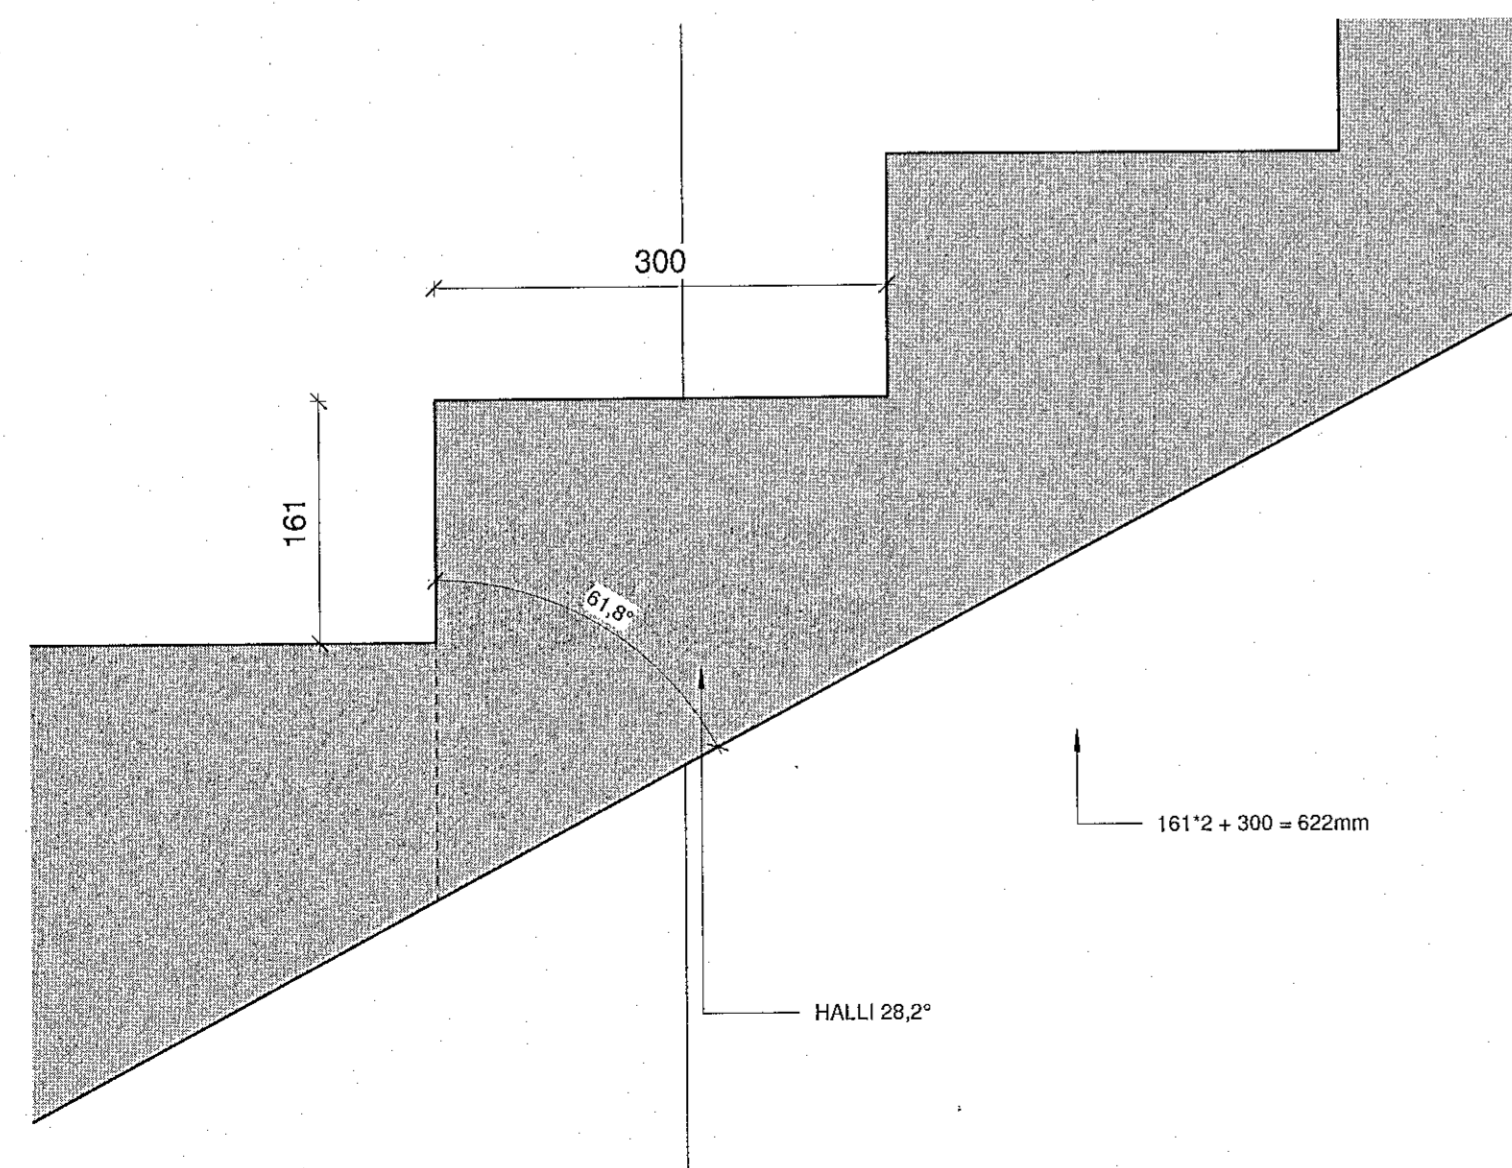

4 DEILI ÚTISTIGI
1 : 5

Í 2. mgr. 6.4.10 gr. segir: „Framstig útitrappa skal eigi vera minna en 280 mm og uppstig skal vera á bilinu 120 - 160 mm. Halli á tröppum fyrir almenna umferð utanhúss skal almennt vera á bilinu 17° til 30°.“

Fyrir fólk sem er með hreyfihömlun, svo sem lömun á annarri höli og fólk með gervifætur er öruggara að ganga um tröppur og stiga utanhúss sem eru með lokuð þrep (án innskots).
2x uppstig + 1 framstig = 650 +/- 50mm