


SKÝRINGAR

FRÁRENNLISLAGNIR:
 Öll rör í jörðu skulu vera úr stíflu PVC plasti, grunnplasti, nema annað sé tekið fram á teikningu eða í verkýsingu.
 Öll frárennsilrör á ofan við steypta plötu eru úr PP plasti nema annað sé tekið fram.
 Minnsti halli á rörum er 20‰ og mesti halli er 300‰, nema annað sé tilgreint.
 Græta skal fyrir lögnum í þjappaða fyllingu. Umhverfis öll rör í jörðu skal setja a.m.k. 150mm sandlag og þjappa vel.
 Öll rör þéttist með þess til gerðum gúmmihringjum að öðru leyti ber að hafa vinnu og öllum umbúnaði samkvæmt IST 65 og verkýsingu af við á.
 Kólar eru í metrum og miðast við rennsilsbotn í rörum.
 Mál eru í millimetrum og miðast við miðjan stút. Ytri mál miðast almennt við útrún sökkla. Öll rör með ónefndum halla hafa 20‰ halla og eru úr ø100 PVC eða PP eflir því sem á.

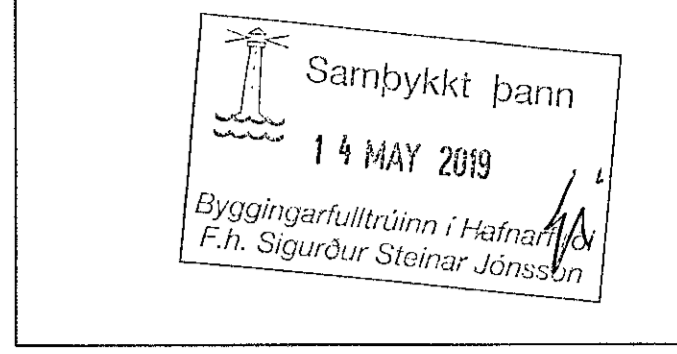


ADALHÖNDUÐUR: *Pinnudisbjörn*

ÚTG.	DAGS.	ÚTGAUFERILL	HANNAÐ TEKNI YFIR.
B1	27.12.18	Breyta frárennsli og bæta við skiljum	GH
B2	04.03.19	Dætlögn frá olliugluru niðurfalla	GH

- SKAMMSTAFANIR:**
- PVC Plástör, PVC (Rauðbrún)
 - PP Plástör, PP (Grá)
 - BR Brunnur
 - GN Gólfniðurfall með vatnslás
 - GSN Gagnumstreymisniðurfall í gólf.
 - PN Þakniðurfall
 - HL Handlaug
 - VH Vatnasalemi
 - SB/BK Steypisá/Bakkar
 - EV Eldfúsaskur
 - UV Uppvöskuvél
 - BV Þvöðuvél
 - RV Skólvaskur
 - NF Niðurfall
 - HR Hreinsistútur með toki
 - NS Neyðarstúta
 - FN Fallastammi nr. N
- STADSETNINGU STÚTA FYRIR HREINLÆTIST/EKI SAMKVÆMT TEIKNINGU MÁ ADEINS HAFNA TIL VIÐMIÐUNAR OG ÞARF AD YFIRFARA OG ADLAGA ÞEIM TÆKJUM SEM ENDANLEGA ERU VALIN.**
- SKOLP SKOLP
 - REGNVATNSLÖGN REGNVATNSLÖGN
 - JARÐVATNSLÖGN JARÐVATNSLÖGN
 - AFFALL HITAVEITU AFFALL HITAVEITU

K=-0.0 Hæðarkóli m.v. gólfhæð
 (45.0) Hæðarkóli m.v. raunkóla sveitarfélags

Mála skal hæðir eldri lagna og bera saman við kóta á teikningum áður en lagavinna hefst.

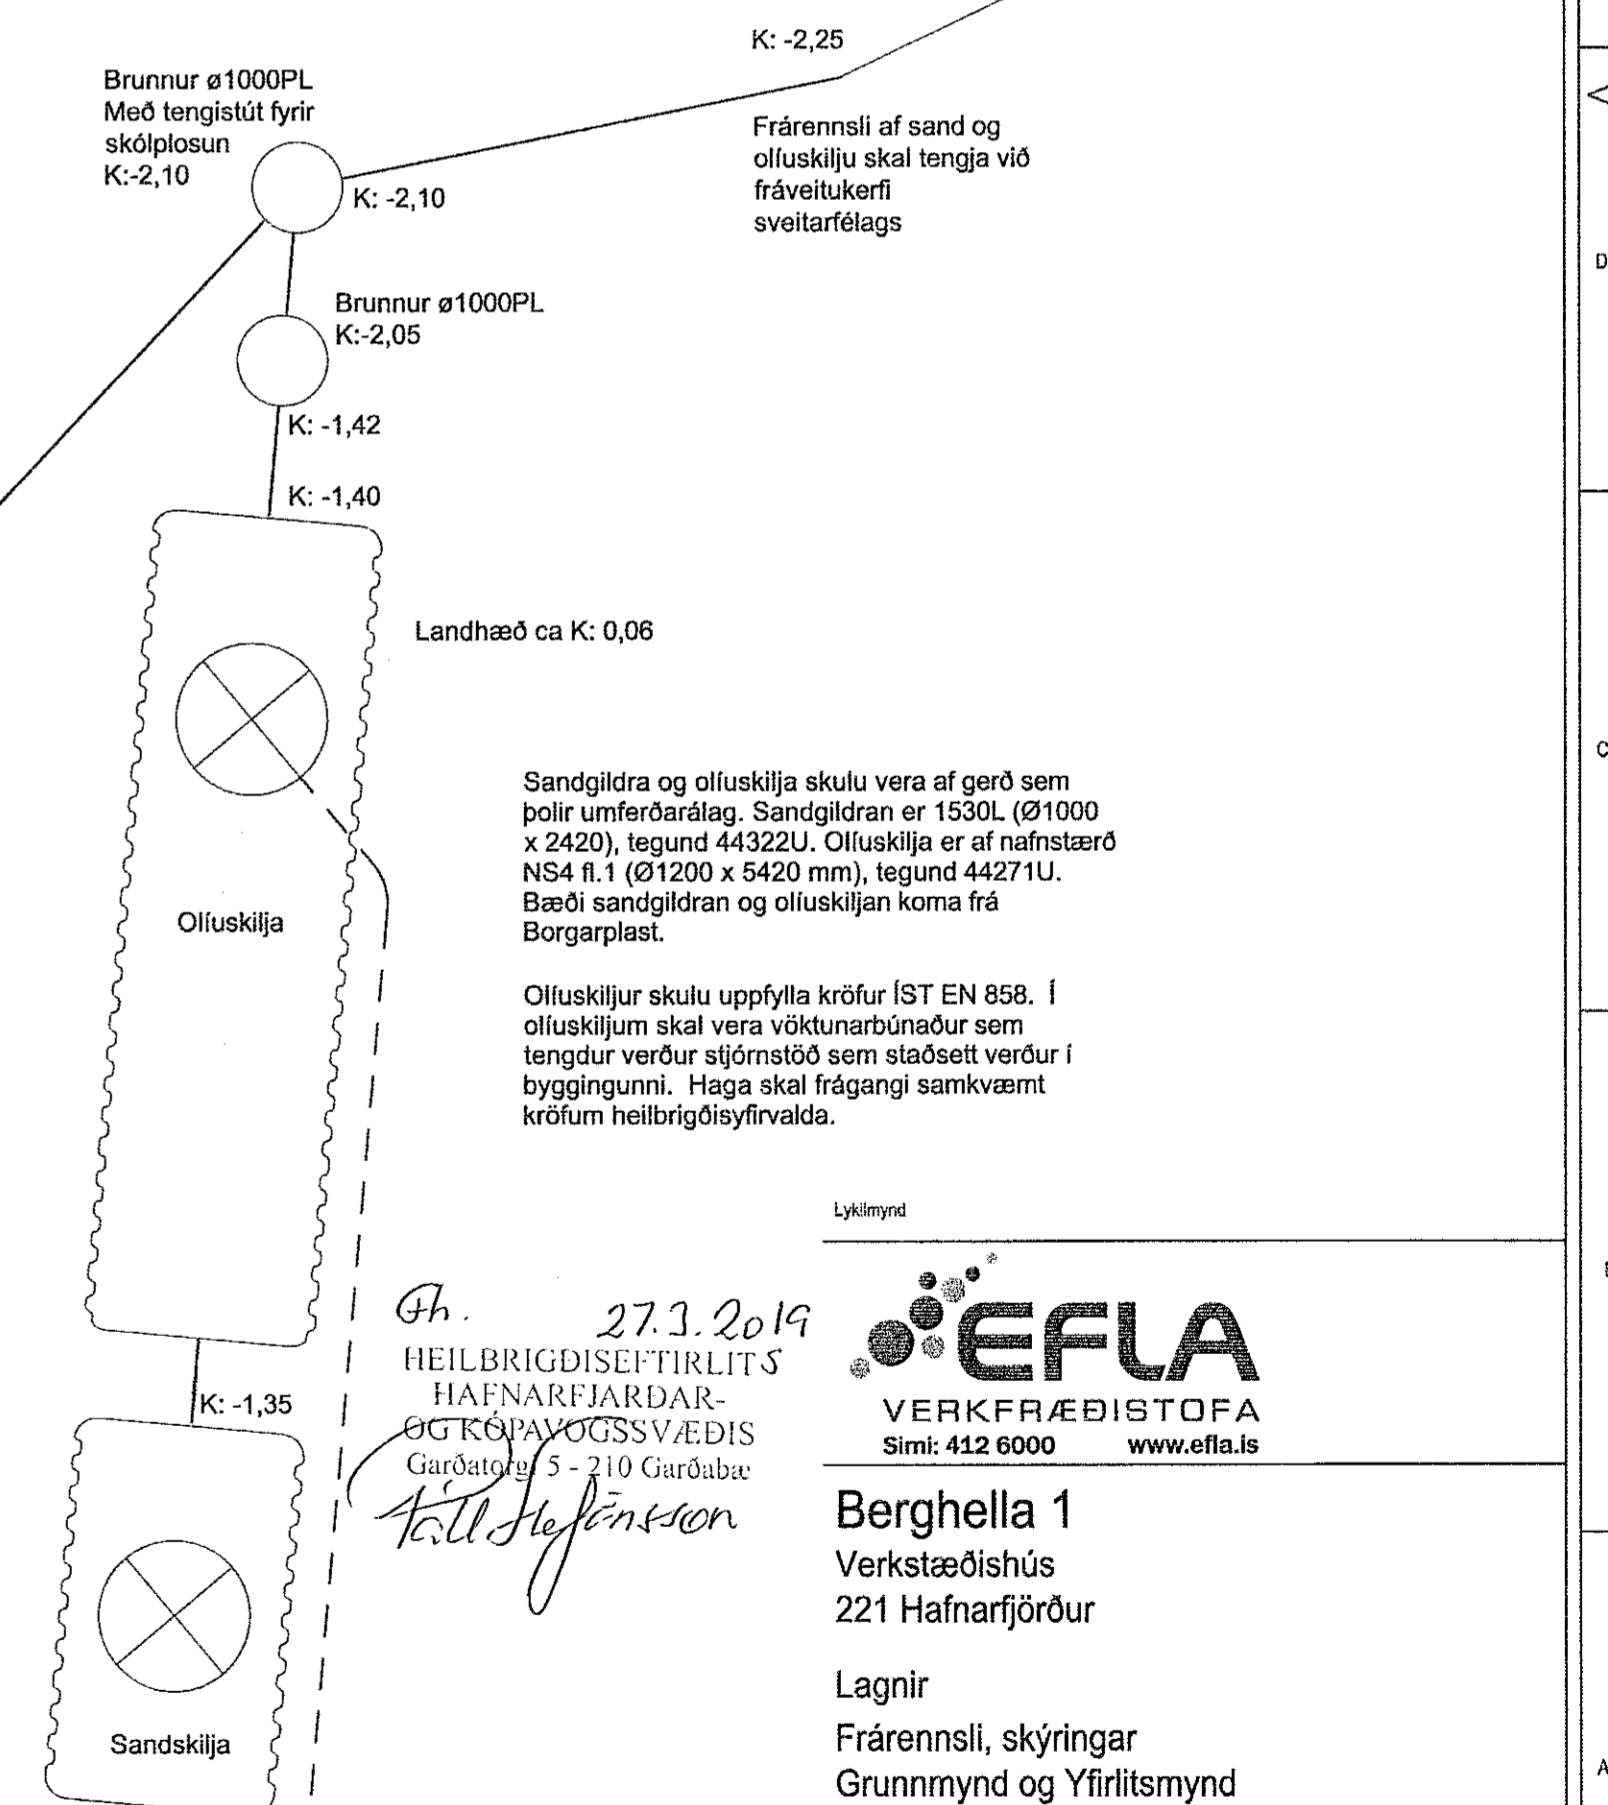

27.3.2019
 HEILBRIGÐISEFTIRLITS
 HAFNARFJARÐAR-
 OG KÓPAVOGSSVÆÐIS
 Garðabæ 5-210 Garðabæ
Hallgrímur Jónsson



Berghella 1
 Verkstæðishús
 221 Hafnarfjörður

Lagnir
 Frárennsli, skýringar
 Grunnmynd og Yfirlitsmynd

TEIKNUNUMÉR	BLADSTÆÐ	HANNAÐ	ÚJ
2345-054	A1	TEIKNAD:	ÚJ
220-01		YFIRFARA:	GH

DAGS. MÆLIKVÆÐI ÚTGAFA
 16.07.2018 1:500, 1:500 B2

SAMÞYKKT: *Pinnudisbjörn*
 Kennitala: Guðmundur Hjallason kl. 070966-5579

Afstöðumynd
 M 1:500

77151,1m2
 Landnr. 179987

Frárennsli grunnmynd
 M 1:50