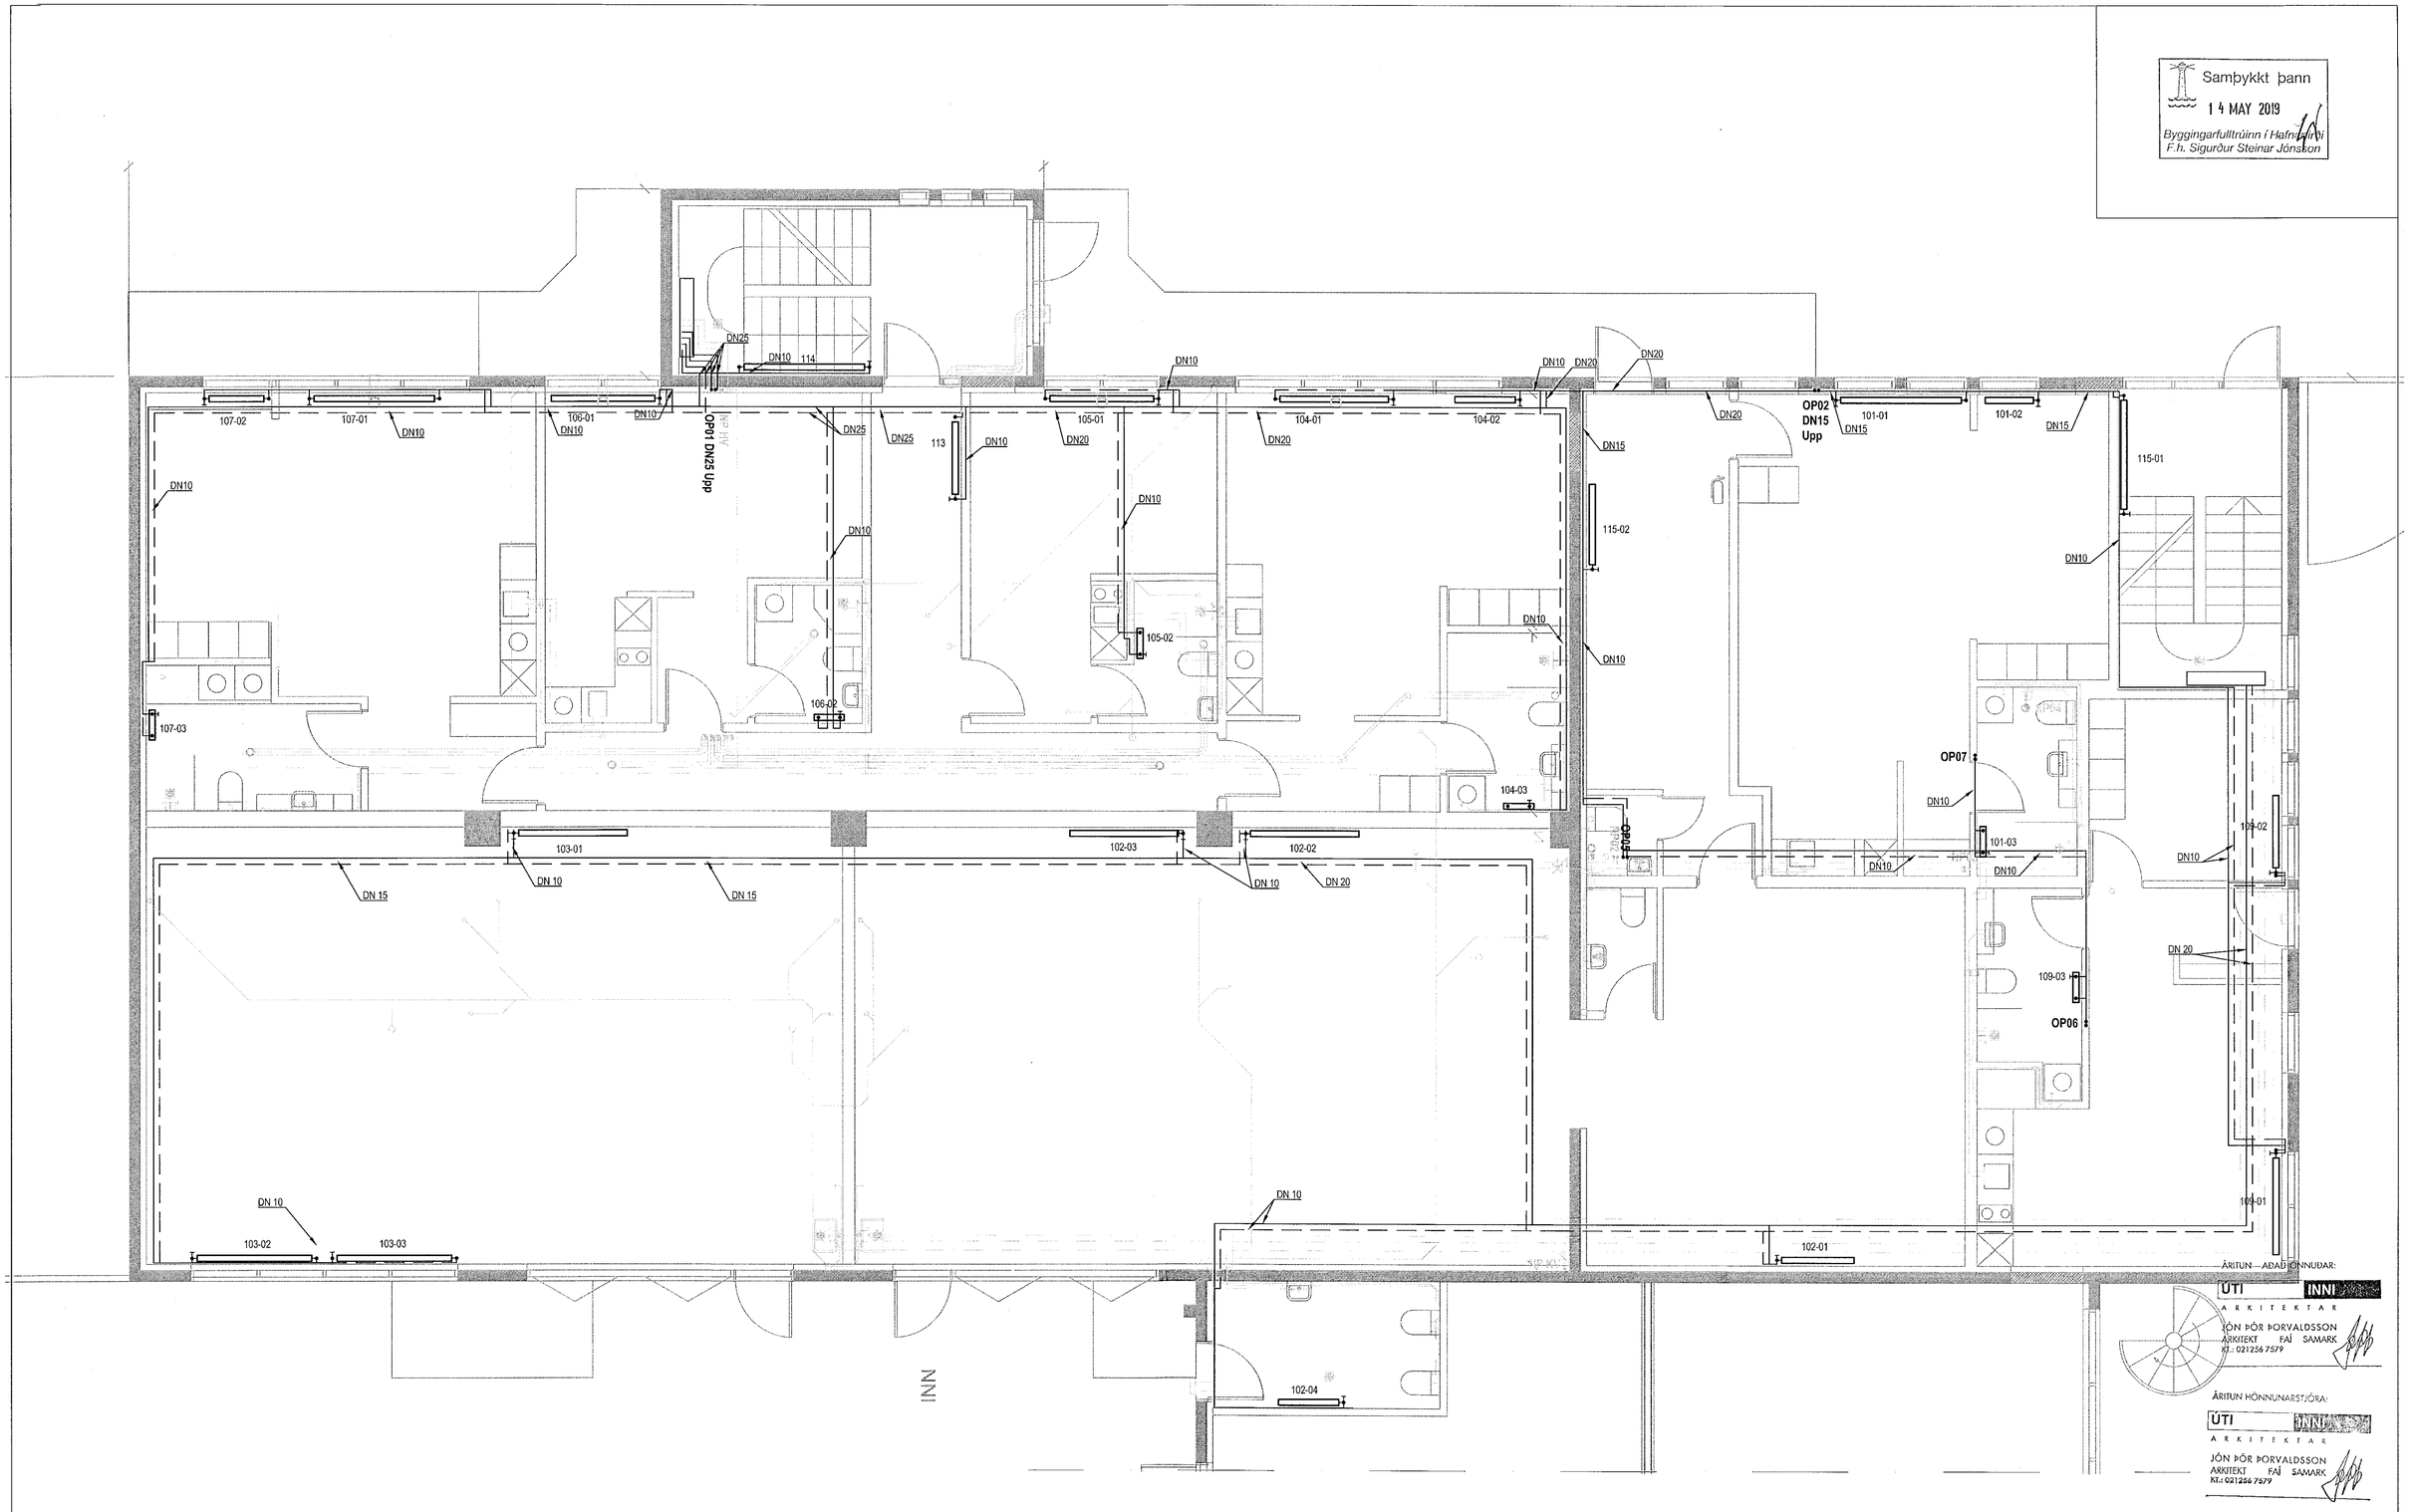


# Drangahraun 1B

Grunnmynd 1. hæð
Hita og þrifalagnir
Ofnalagnir

| | | | |
|---|---|---|---|
| HANNAÐ | ÞÞ | TEIKNAÐ | ÞÞ |
| SAMÞ. | | SKRÁ | |
| NAFN OG KENNIMAÐ | Jón Logi Sigurðjónsson kt.190556-3959 | DAGS. | 11.09.2018 |
| MKV. | 1:50 | VERKNR. | 18-003 |
| TEIKN. NR. | P-07 | | |

| ÚTGÁFA | | DAGS. | NAFN |
|---|---|---|---|


VÍÐSJÁ
VERKFRÆÐISTOFA FRV
TRYGVAGÖTU 11, 101 REYKJAVÍK
SÍMI: 561 9040 FAX: 561 9044
NETFANG: vidsja@vidsja.is
www.vidsja.is