Samþykkt þann
14 MAY 2019
Byggingarfulltrúinn í Hafnarfirði
F.h. Sigurður Steinar Jónsson

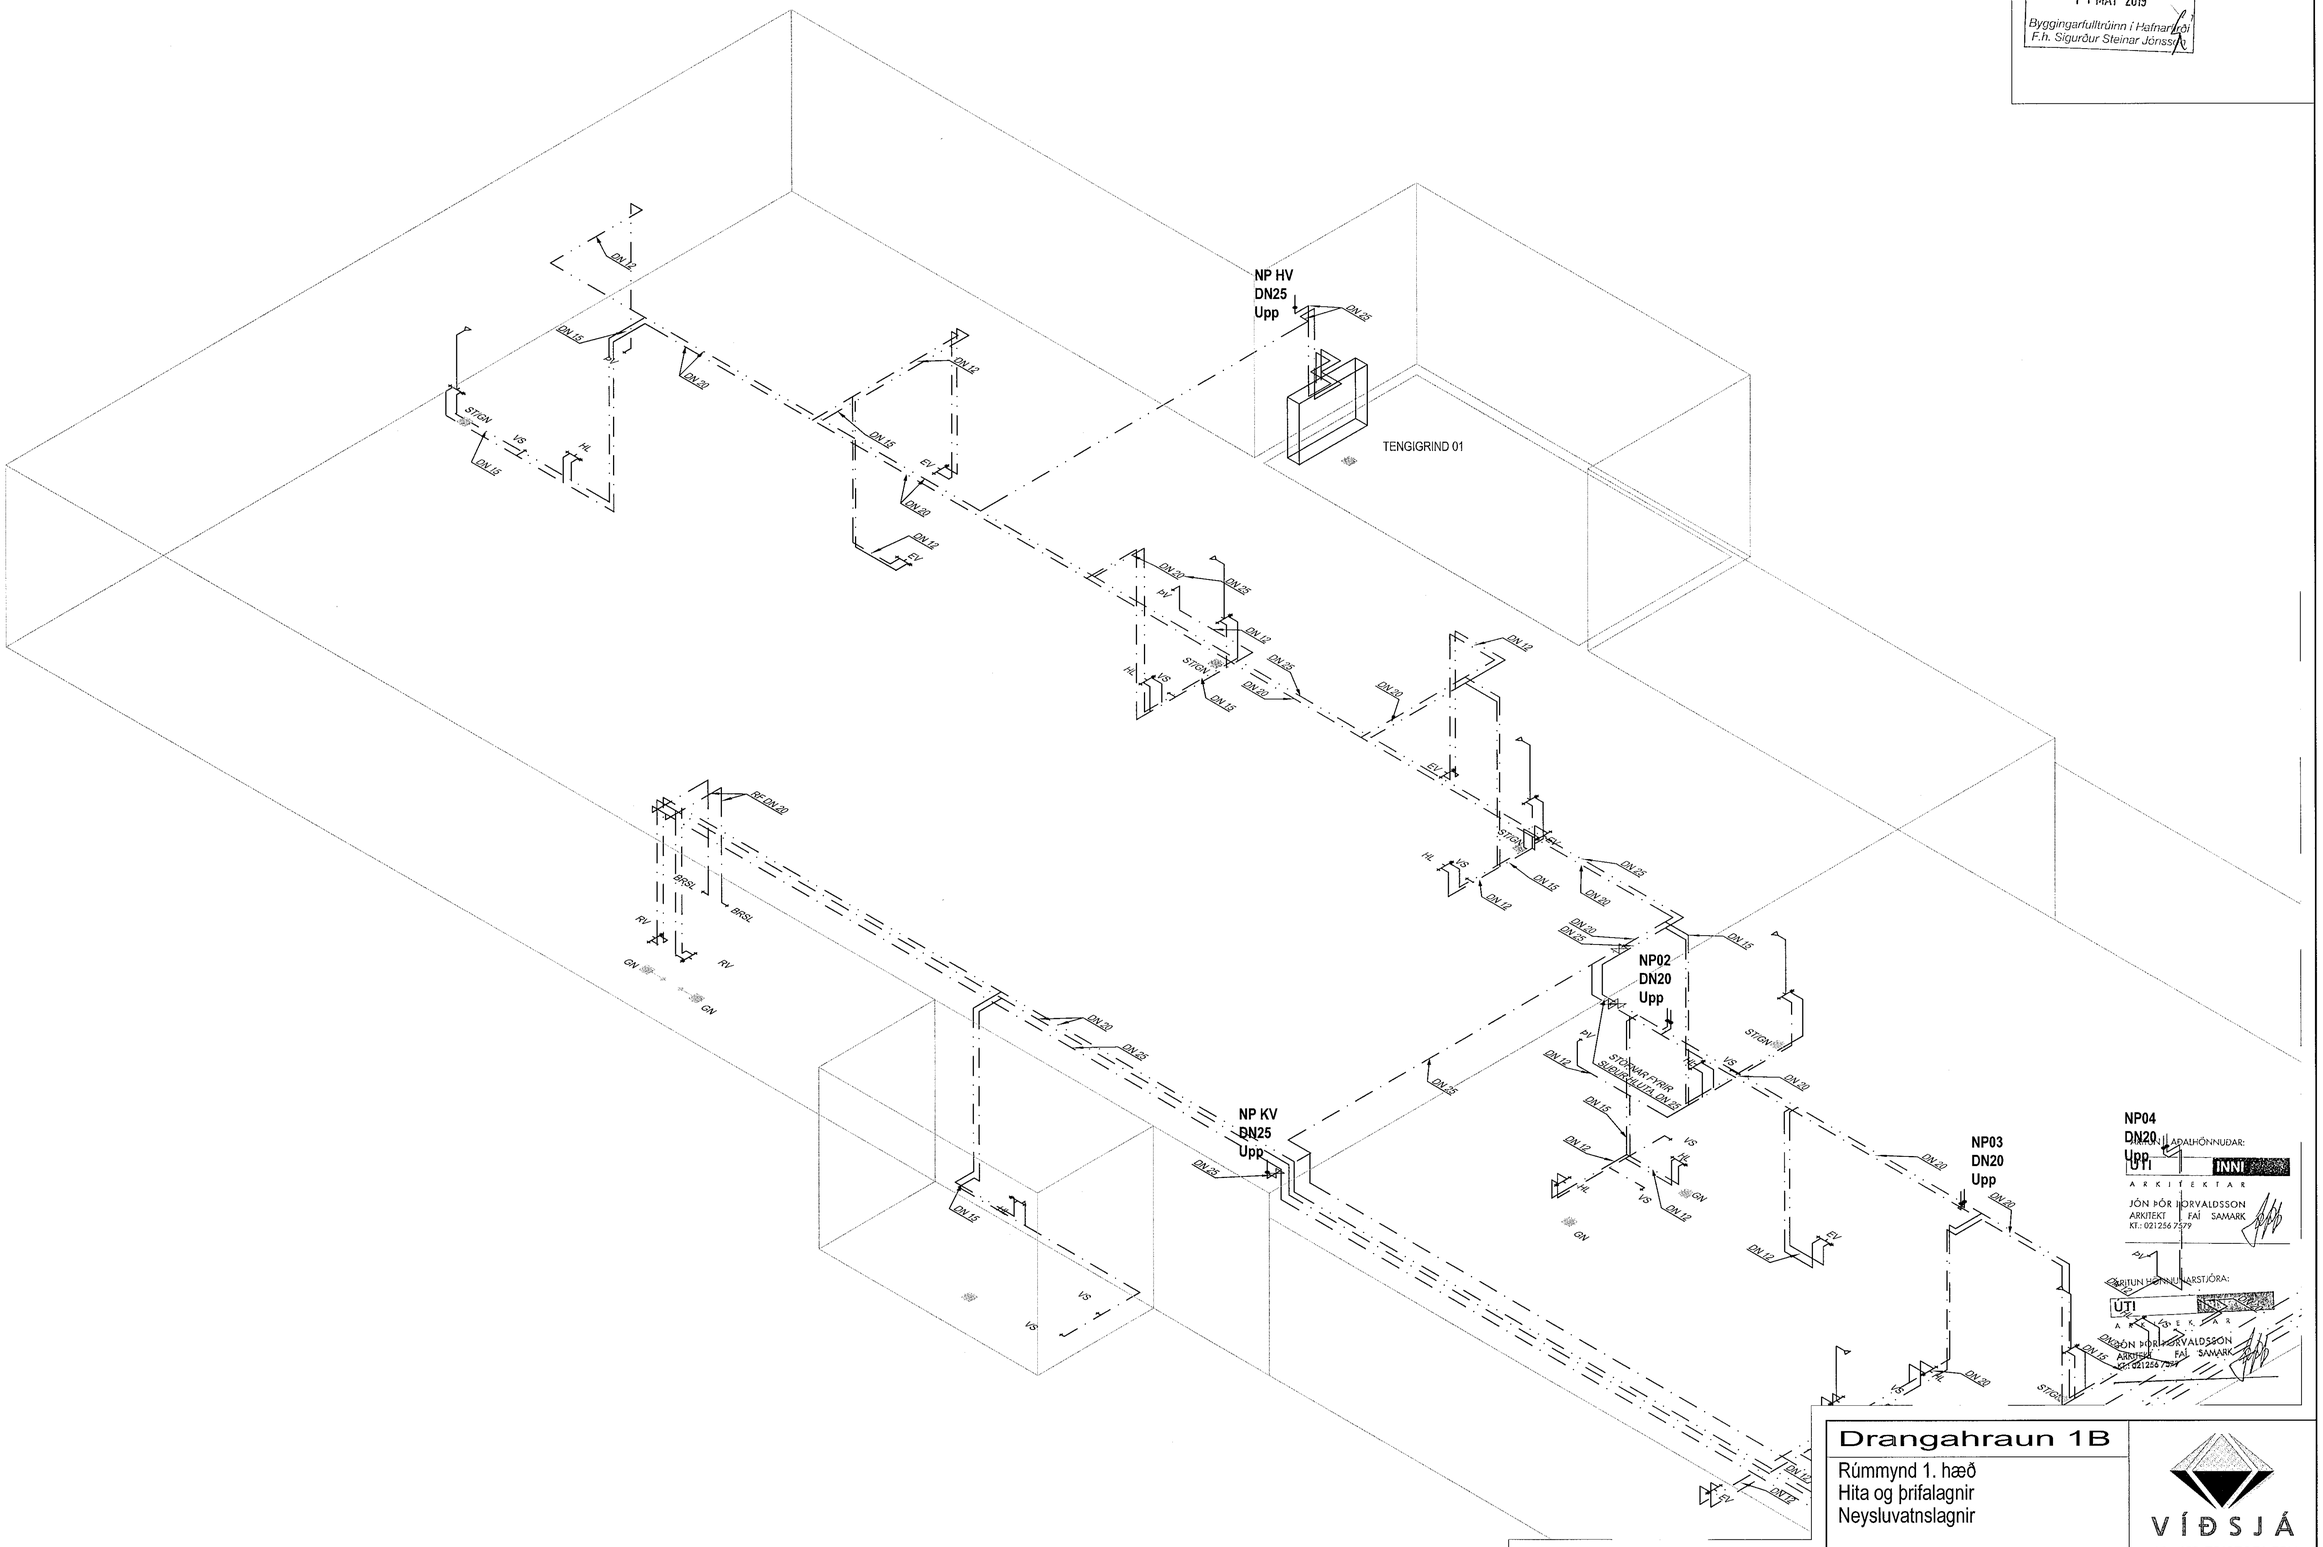

ARKITEKTAR:
INNI ARKITEKTAR
JÓN ÞÓR ÞORVALDSSON
ARKITEKT FAÍ SAMARK
Kt.: 021256 7579

ÞRÓUN HÖFNUM ARSTJÓRA:
UTI ARKITEKTAR
JÓN ÞÓR ÞORVALDSSON
ARKITEKT FAÍ SAMARK
Kt.: 021256 7579

Drangahraun 1B

Rúmmynd 1. hæð
Hita og þrifalagnir
Neysluvatnslagnir

				HANNAÐ	ÞÞ	TEIKNAÐ ÞÞ	MKV. 1:50	VERKNR. 18-003
				SAMÞ.		SKRÁ	TEIKN. NR.
ÚTGÁFA		DAGS.	NAFN	NAFN OG KENNITALA Jón Logi Sigurbjörnsson kt.190556-3959		DAGS. 11.09.2018	P-12-1

VÍÐSJÁ
VERKFRÆÐISTOFA FRV
TRYGGVAGÖTU 11, 101 REYKJAVÍK
SÍMI: 561 9040 FAX: 561 9044
NETFANG: vidsja@vidsja.is
www.vidsja.is