


Samþykkt þann  
 14 MAY 2019  
 Byggingarfulltrúinn í Hafnarví  
 F.n. Sigurður Steinar Jónsson

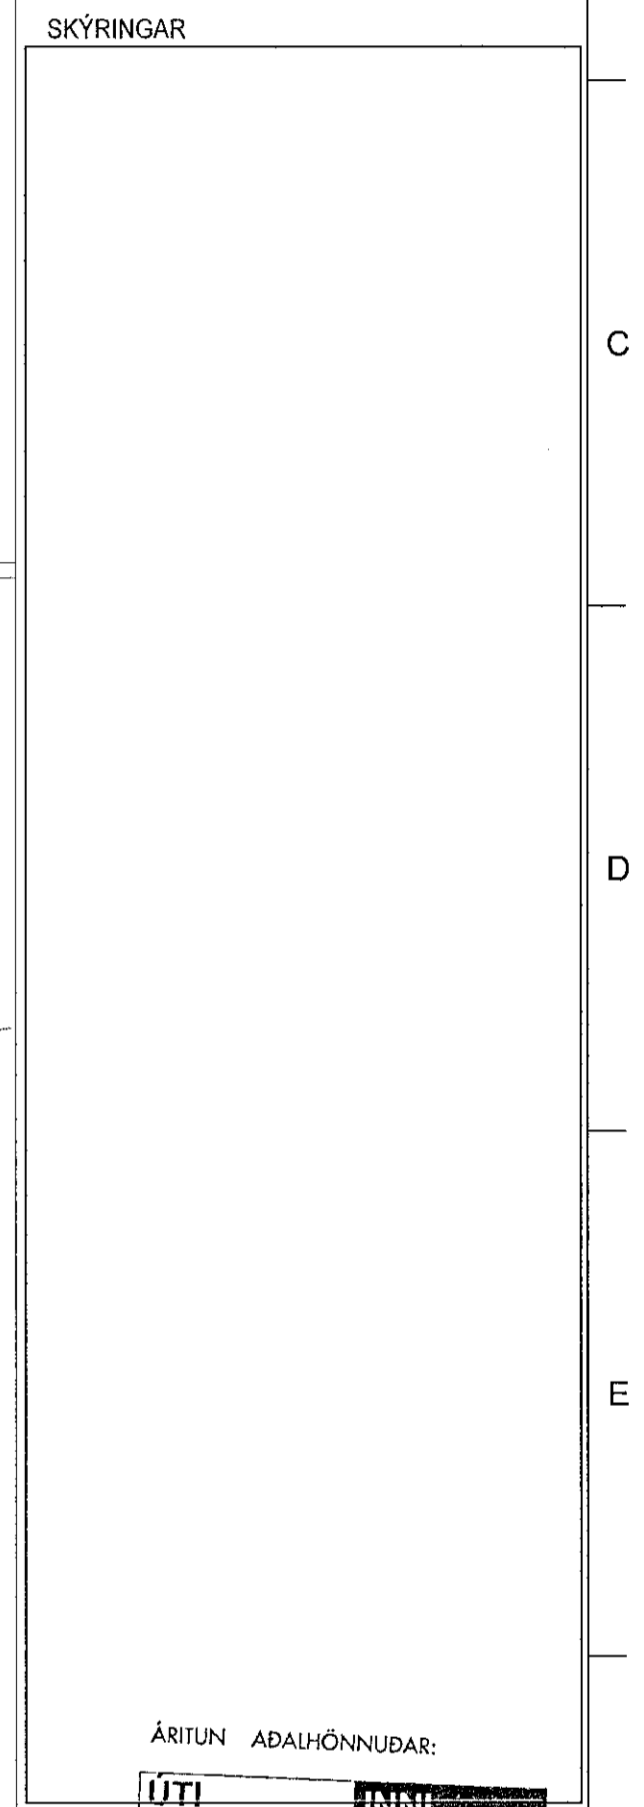

ÁRITUN AÐAHÖNNUNAR:  
 ÚTI INNI  
 ARKITEKTAR  
 JÓN ÞÓR ÞORVALDSSON  
 ARKITEKT F.A.I. SAMMÁR  
 KT.: 021256 7579

ÁRITUN HÖNNUNARSTJÓRA:  
 ÚTI INNI  
 ARKITEKTAR  
 "Í samræmi við samþykkt ábáluppdrætti"  
 JÓN ÞÓR ÞORVALDSSON  
 ARKITEKT F.A.I. SAMMÁR  
 KT.: 021256 7579

Hönnunarsgjafi  
 LX TEIKNISTOFA  
 Skiphúsi 37, 108 Reykjavík, ÍS  
 + (354) 568 8388  
 www.lumex.is  
 HELGI EIRIKSSON KT. 110156-2760

Hönnun: HKE  
 Teiknað: PHS  
 Yfirfarið: HKE  
 Verkefni: DRANGAHRAUN 1B  
 Dags.: 27.03.2019  
 MvK.: 1:50  
 Tölvuhéiti: GRUNNMÝND 1. HÆÐ B  
 BRUNAKERFI

Teikning blað:  
 LX-RAF-05