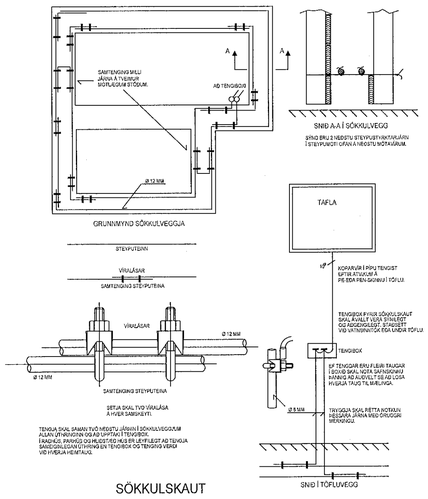

SÖKKULSKAUT

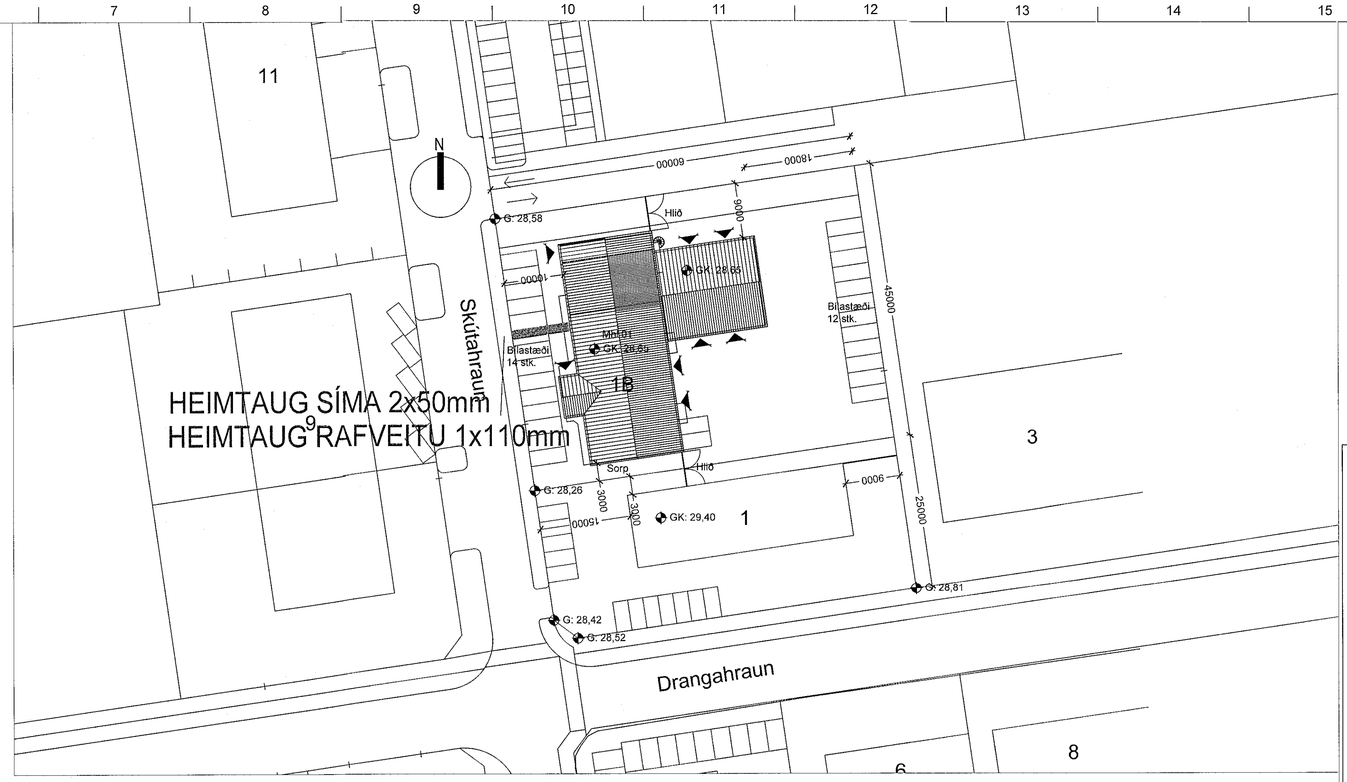

Afstöðumynd 1:500

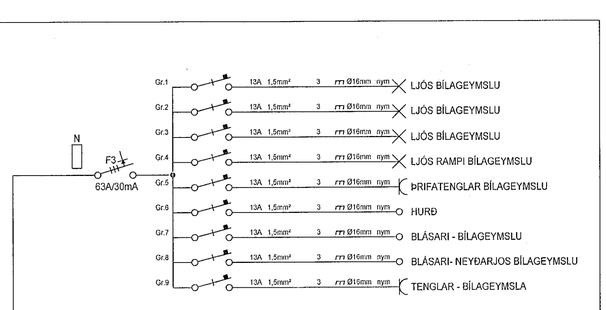

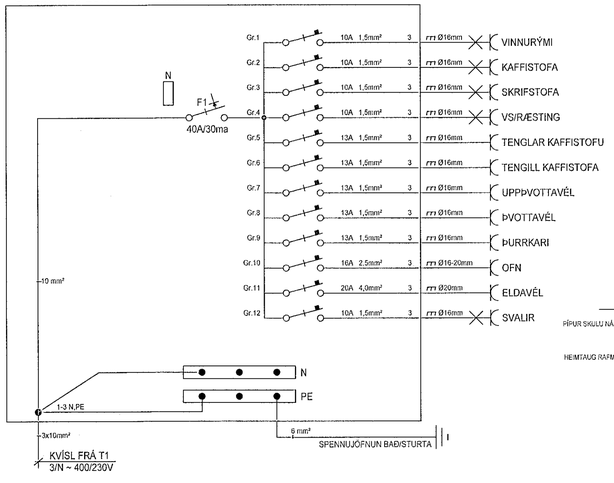

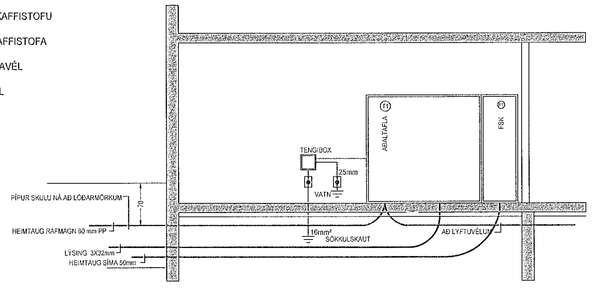

Sniðmynd 1:50

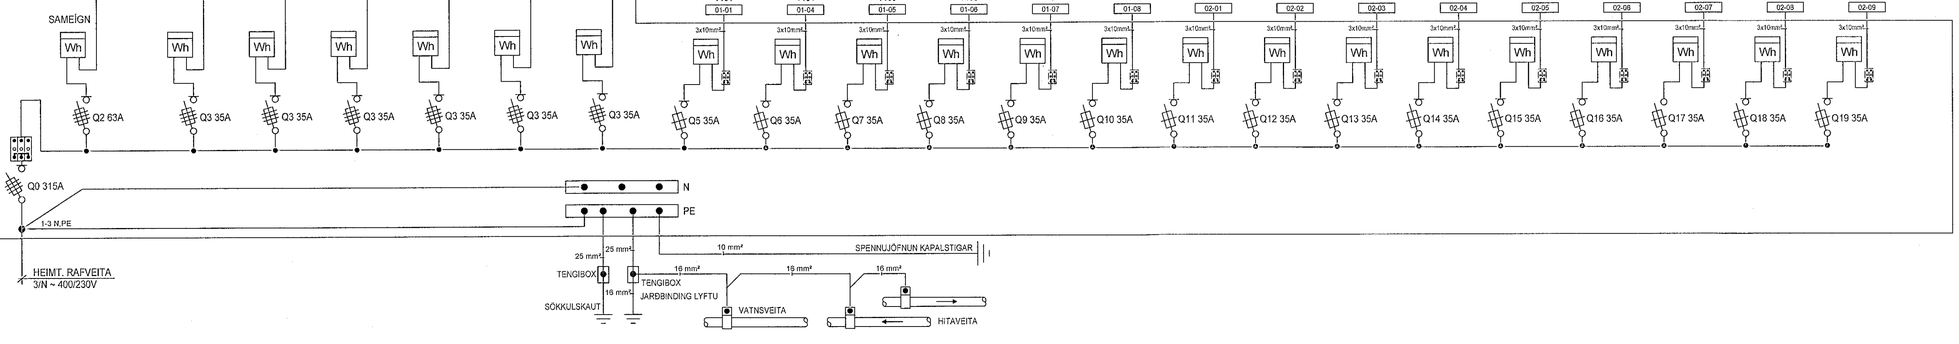

Samþykkt þann
14 MAY 2019
Byggingarfulltrúinn í Hafnarfirði
F.h. Sigurður Steinar Jónsson

SKÝRINGAR

ÁRITUN AÐALHÖNNUÐAR:
ÚTI INNI ARKITEKTAR
JÓN ÞÓR ÞORVALDSSON
ARKITEKT FAÍ SAMARK
KT.: 021256 7579

ÁRITUN HÖNNUNARSTJÓRA:
ÚTI INNI
"Í samræmi við samþykkta aðaluppdrætti"
JÓN ÞÓR ÞORVALDSSON
ARKITEKT FAÍ SAMARK
KT.: 021256 7579
Hönnunarstjóri

LUMEX
LX TEIKNISTOFA
Skipholt 37, 108 Reykjavík. IS
+ (354) 568 8388
www.lumex.is
HELGI MR. EIRÍKSSON KT. 110156-2789

Hönnun: HKE
Teiknað: PHS
Yfirfarið: HKE

Verkefni:
DRANGAHRAUN 1B

Dags.: 27.03.2019
Mvk.: 1:50
Tölvuheiti: GRDRANGAHRAUN1B

Verkhluti: GRUNNMYND RISHÆÐ
RAFLAGNIR

Teikning blað:
LX-RAF-07