RAFLAGNIR, GRUNNMYND. 1:50

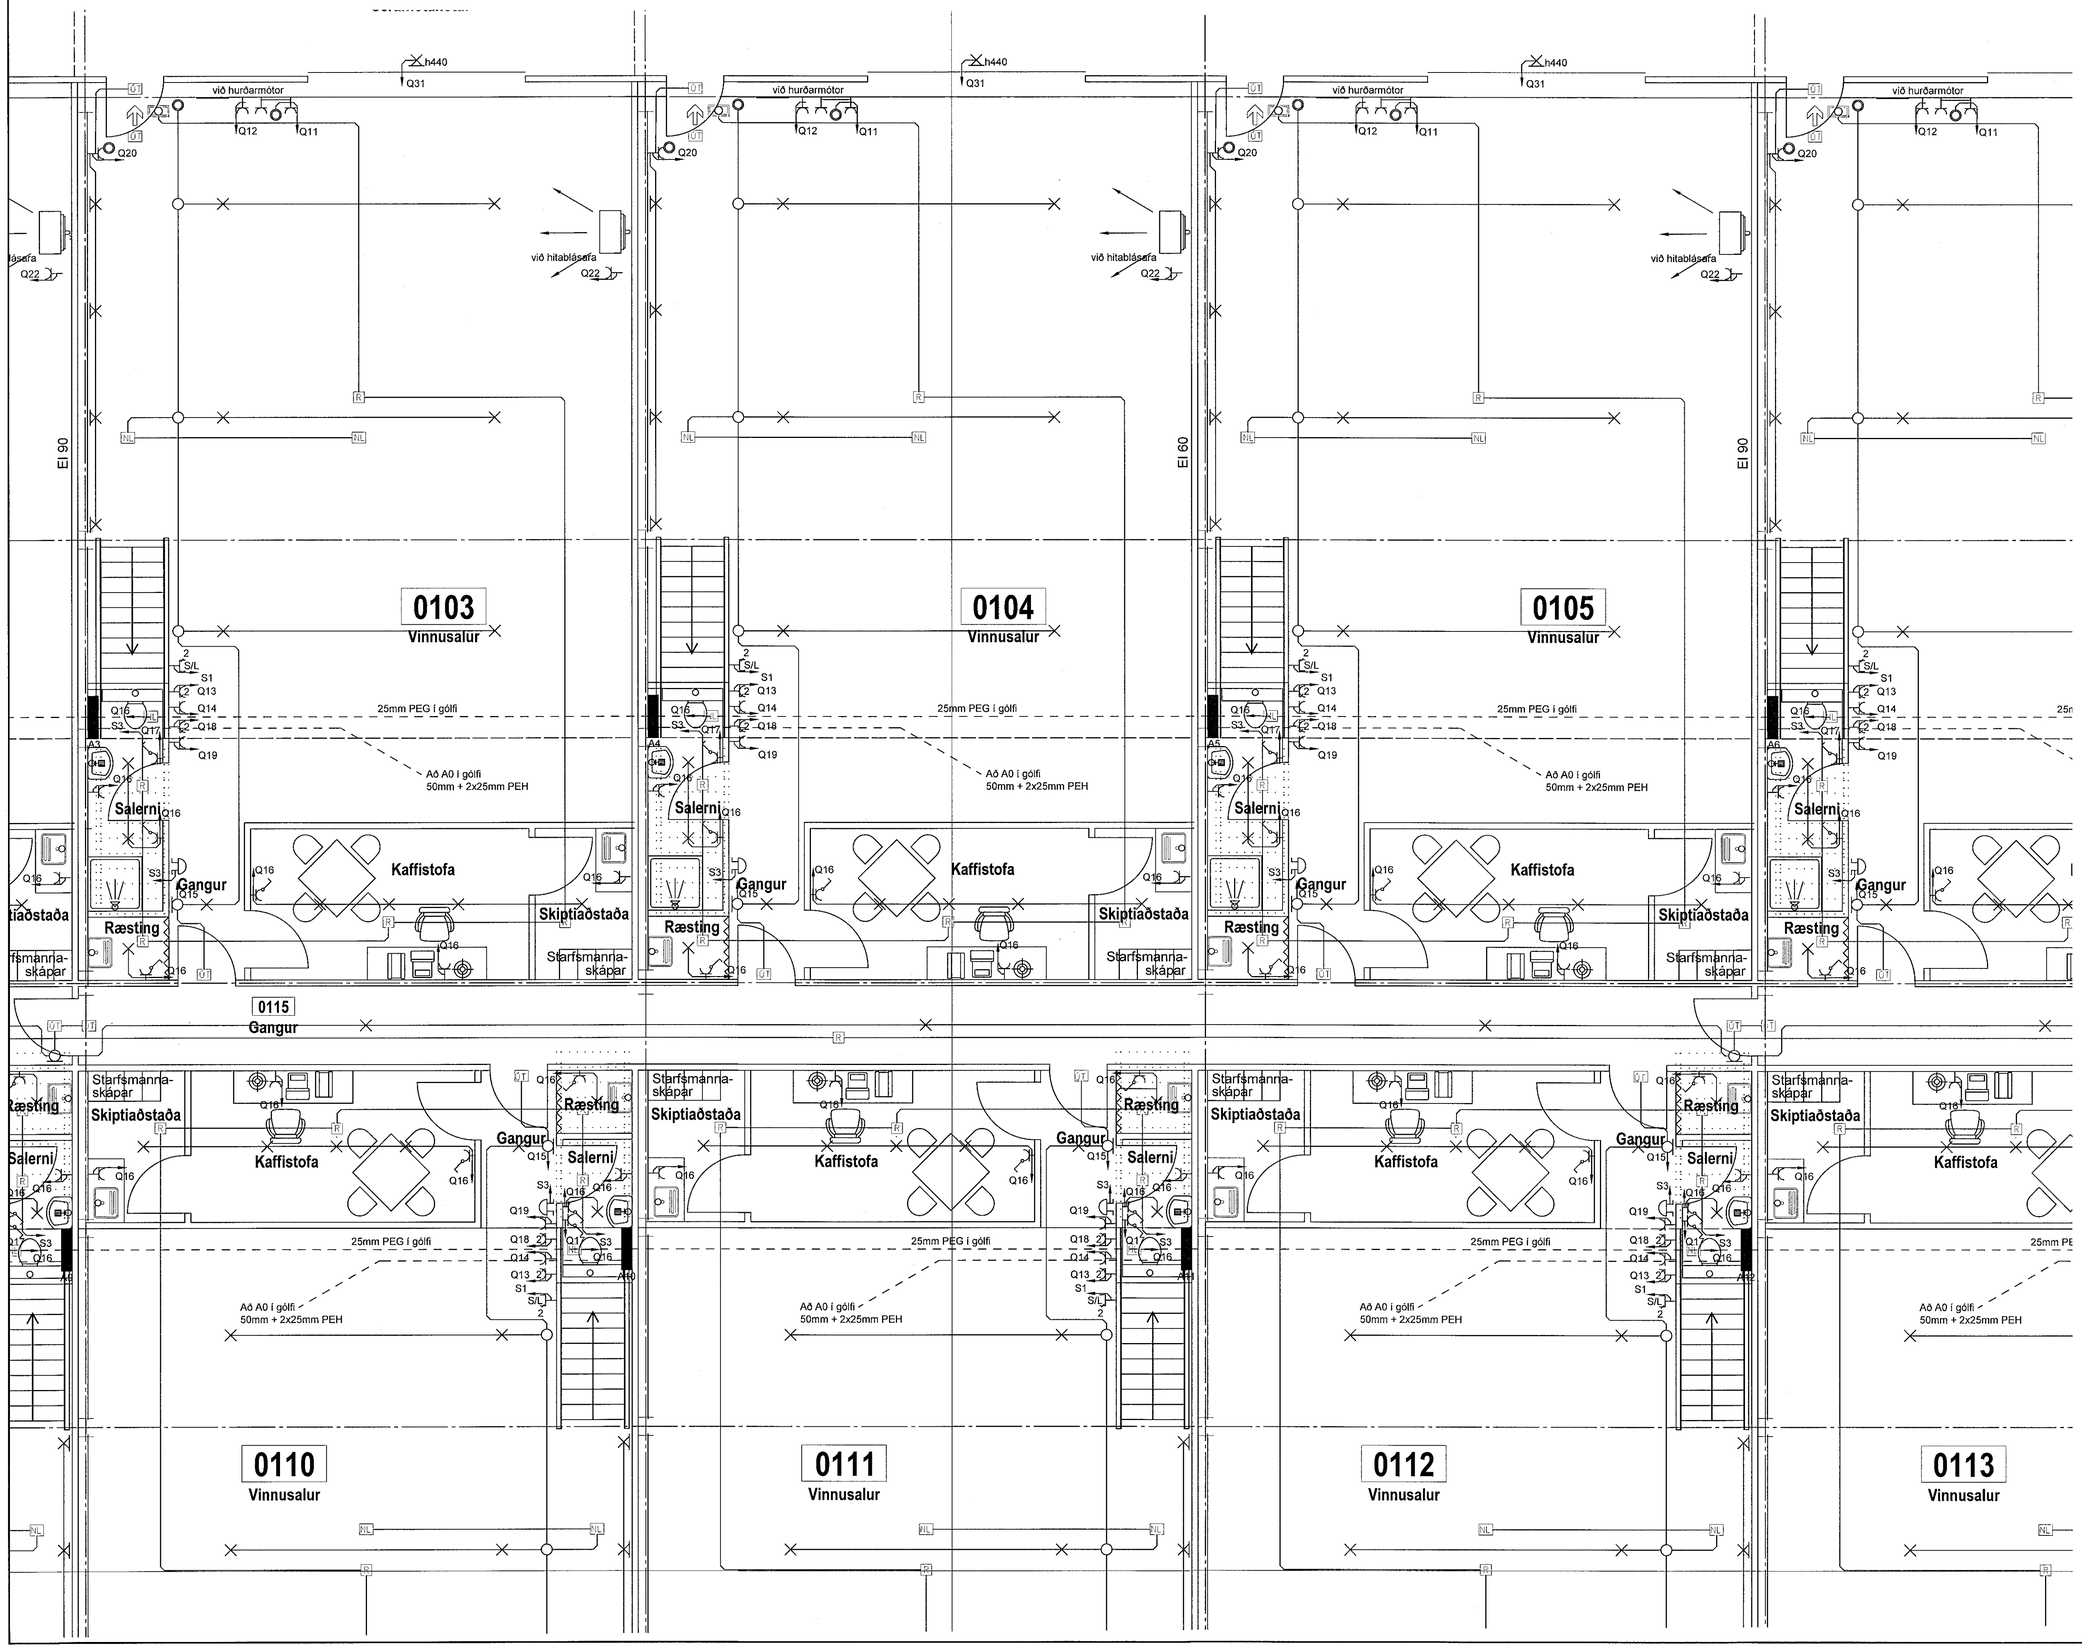

Samþykkt þann
14 MAY 2019
Byggingarfulltrúinn í Hafnarfirði
F.h. Sigurður Steinar Jónsson

BREYTINGAR

TILVÍSANIR:

Eggert Guðmundsson
270156-2399
Kristinn Ben
kt 010278-5979

Reikn.	EG	Okt. '18	Útgefið:	28.02.2019
Teikn.	EG	Okt. '18	Kvarði:	1:50
Ath.				
Samþ.	KB	Feb'19		

EINHELLA 2
Hafnarfirði

Nr. 3-04

Verkhluti
RAFLAGNIR
GRUNNMYND.
1. HÆÐ MIÐHLUTI

Eggert Guðmundsson
Byggingafræðingur
Norðurgötu 10
801 Selfossi
Kt: 230156-2399
Gsm: 777-4057 HS: 517-2720
Kt: 230156-2399
Netfang: isport@simnet.is