



# RAFLAGNIR, SNIÐ 1:100

Samþykkt þann  
 14. Máj 2019  
 Byggingarfulltrúinn í Hafnarfirði  
 F.h. Sigurður Steinarr Jónsson

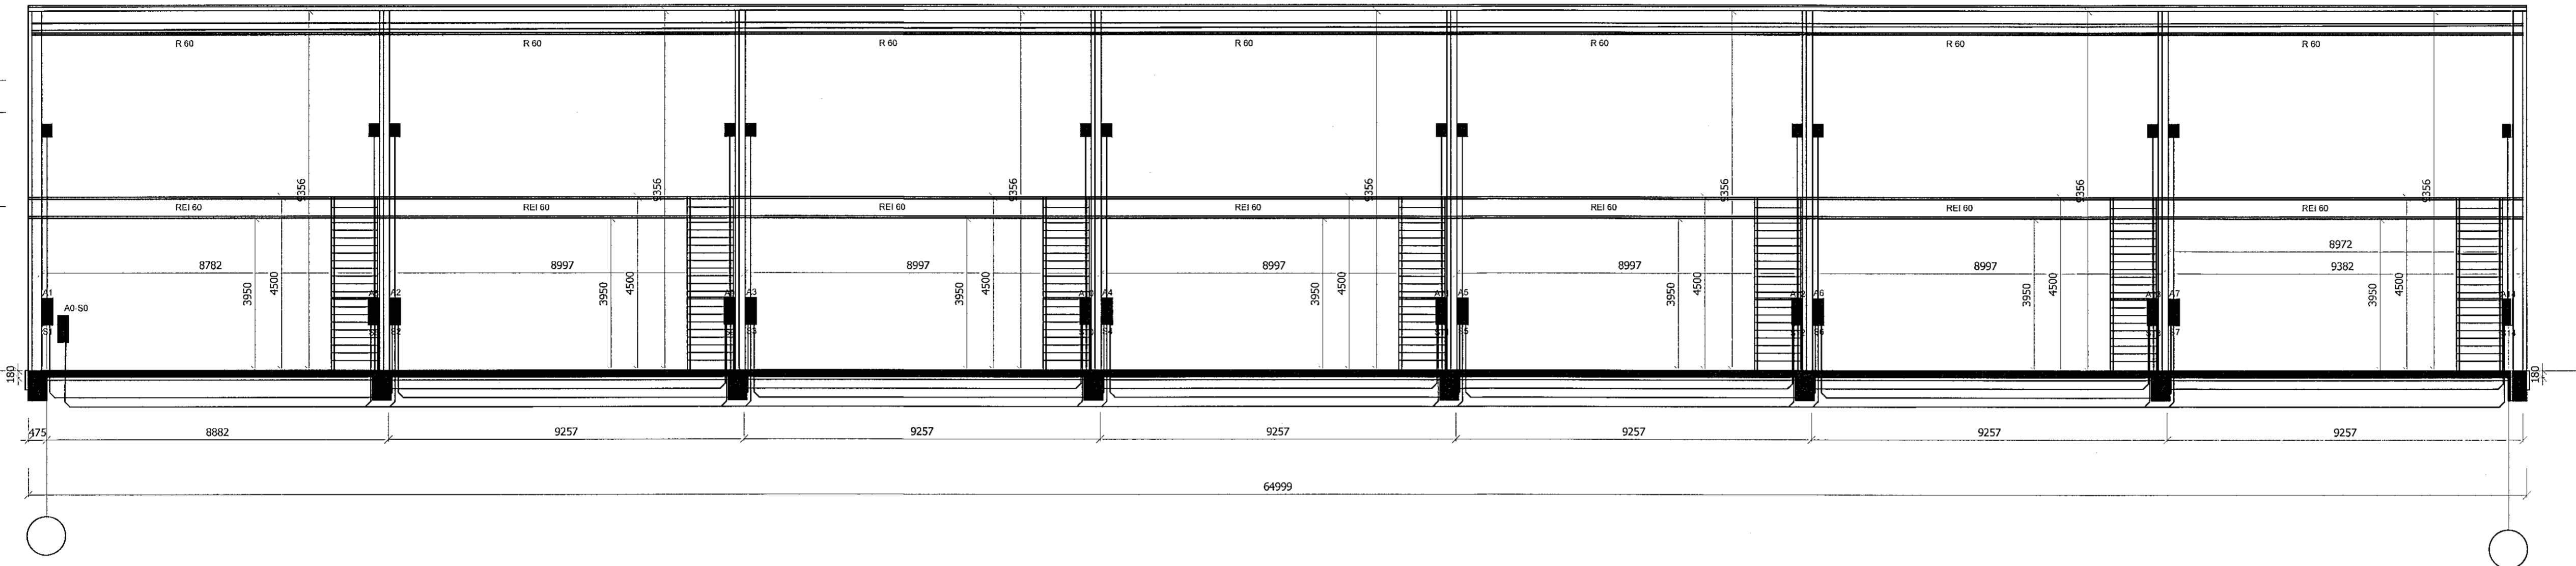

Snið B-B

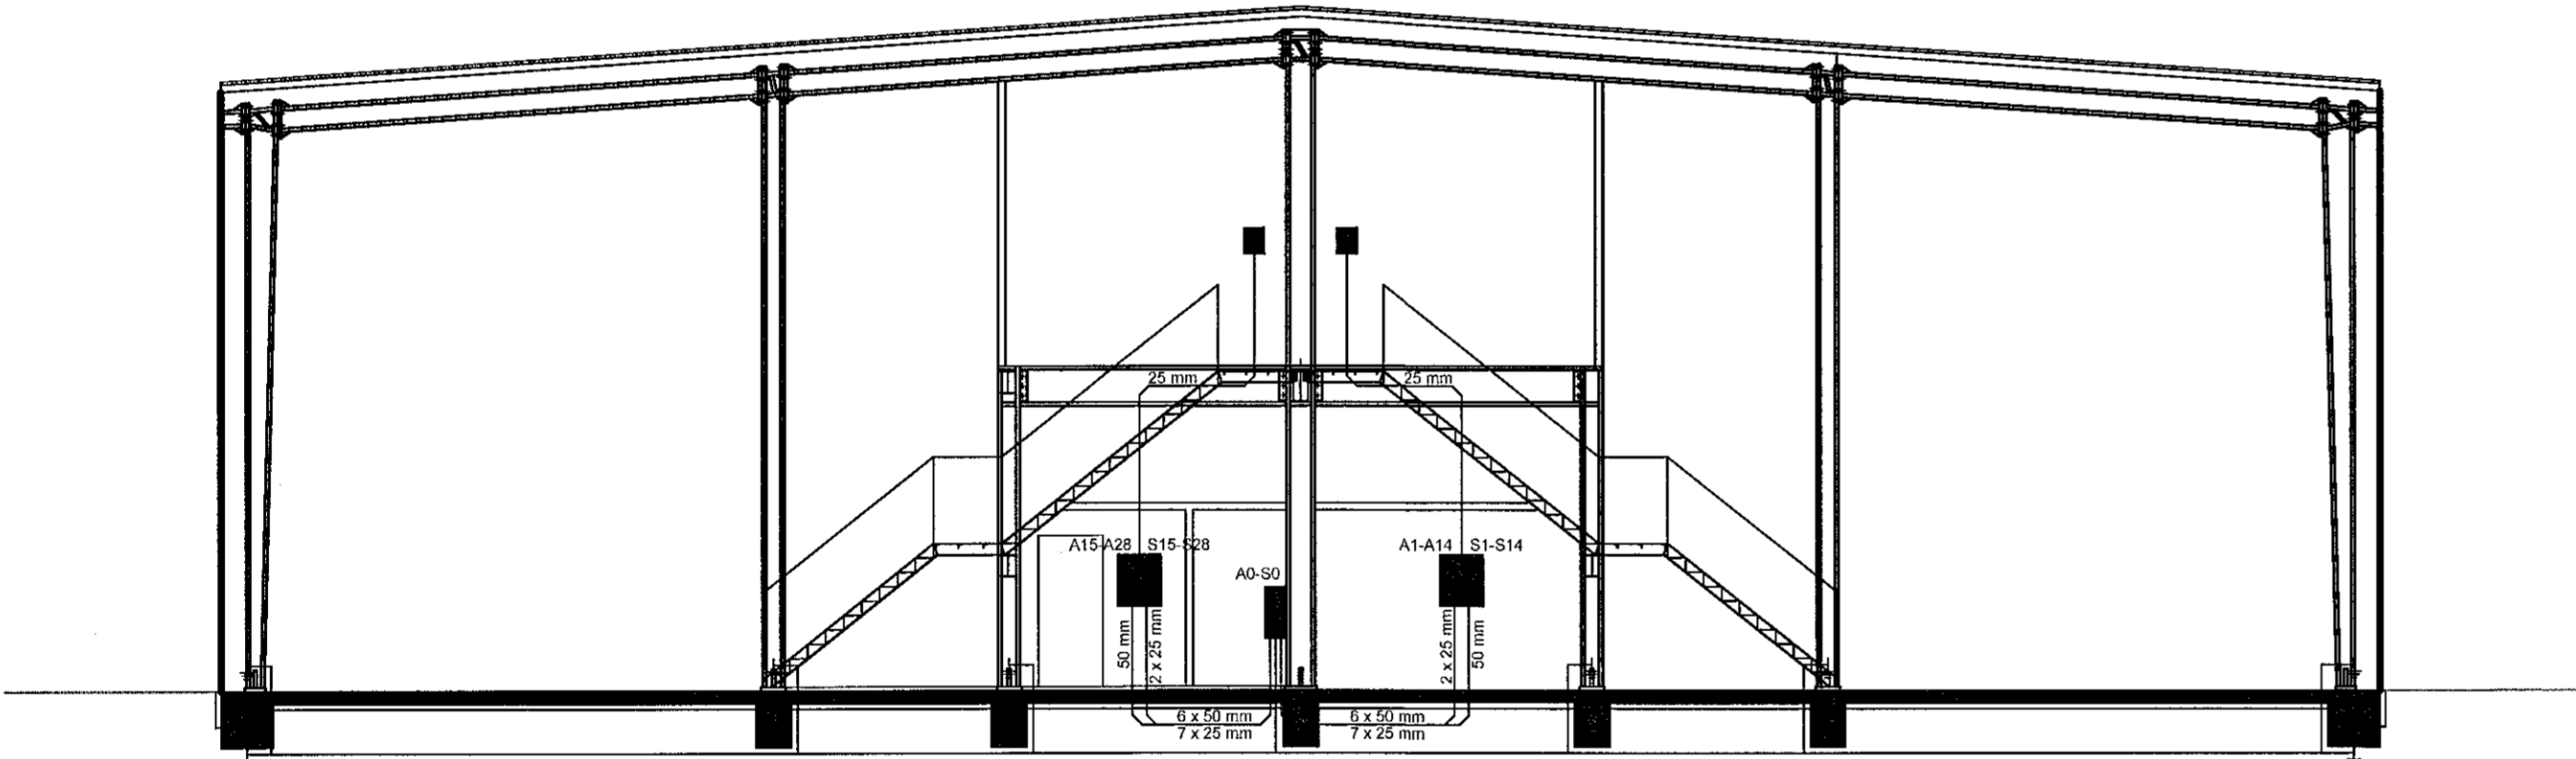

Snið A-A

Tákn	
GN	= Gólfhúrfall
DN	= Þakáhrfall
SNV	= Snerflaus vaskur
LR	= Loftrásing
VLR	= Vekruin loftrásing
PK	= Þrákkasar
NL	= Neytarþjós
BO	= Björgunarpop
R	= Reykskyngi
HSL	= Hanciðskvæðakí
UT	= Merkjur útgangur
HV	= Hlaðvalla
VV	= Vatnsvalla
RR	= Rálmagnsvalla
ÚK	= Útkrani
DS	= Dyrastími
leo	= Felliðgi við björgunarpop
o	= Brunaslanga
o	= Stigjöðsla
o	= Stigjöðsla út
o	= Stjómstöð brunavörðunarkerfis
o	= Inntak
o	= Blástæði fyrir ísáða
<b>Brannatákn</b>	
Ei60	Veggir og hæðaskil
Ei90	
A-Ei60	
A-Ei120	
REi60	
REi120	
A-REiM120	
<b>Hurðir</b>	
E30-CS	
Ei30-CS	
Ei60-CS	
E30	Gluggar
E30	


BREYTINGAR

*Egget Guðmundsson*  
 22.02.18 - 25.02.18  
 Kristinn B.  
 KT 010278-5979

Reikn.	EG	Okt. '18	Útgefið:	28.02.2019
Teikn.	EG	Okt. '18	Kvart:	1:100
Ath.	KB	Feb'19		
Samþ.				

<b>EINHELLA 2</b>		Nr.	3-08
Hafnarfirði			
Verkhúti RAFLAGNIR SNIÐ	Egget Guðmundsson Byggingarfræðingur Norðurgötu 10 801 Selfossi KT: 230156-2399 Gsm: 777-4057 HS: 517-2720 Kf: 230156-2399 Netfang: ispor@simnet.is		