# RAFLAGNIR, TÖFLUR

Samþykkt þann
14 MAY 2019
Byggingarfulltrúinn í Hafnarfirði
F.h. Sigurður Steinar Ásgeirsson

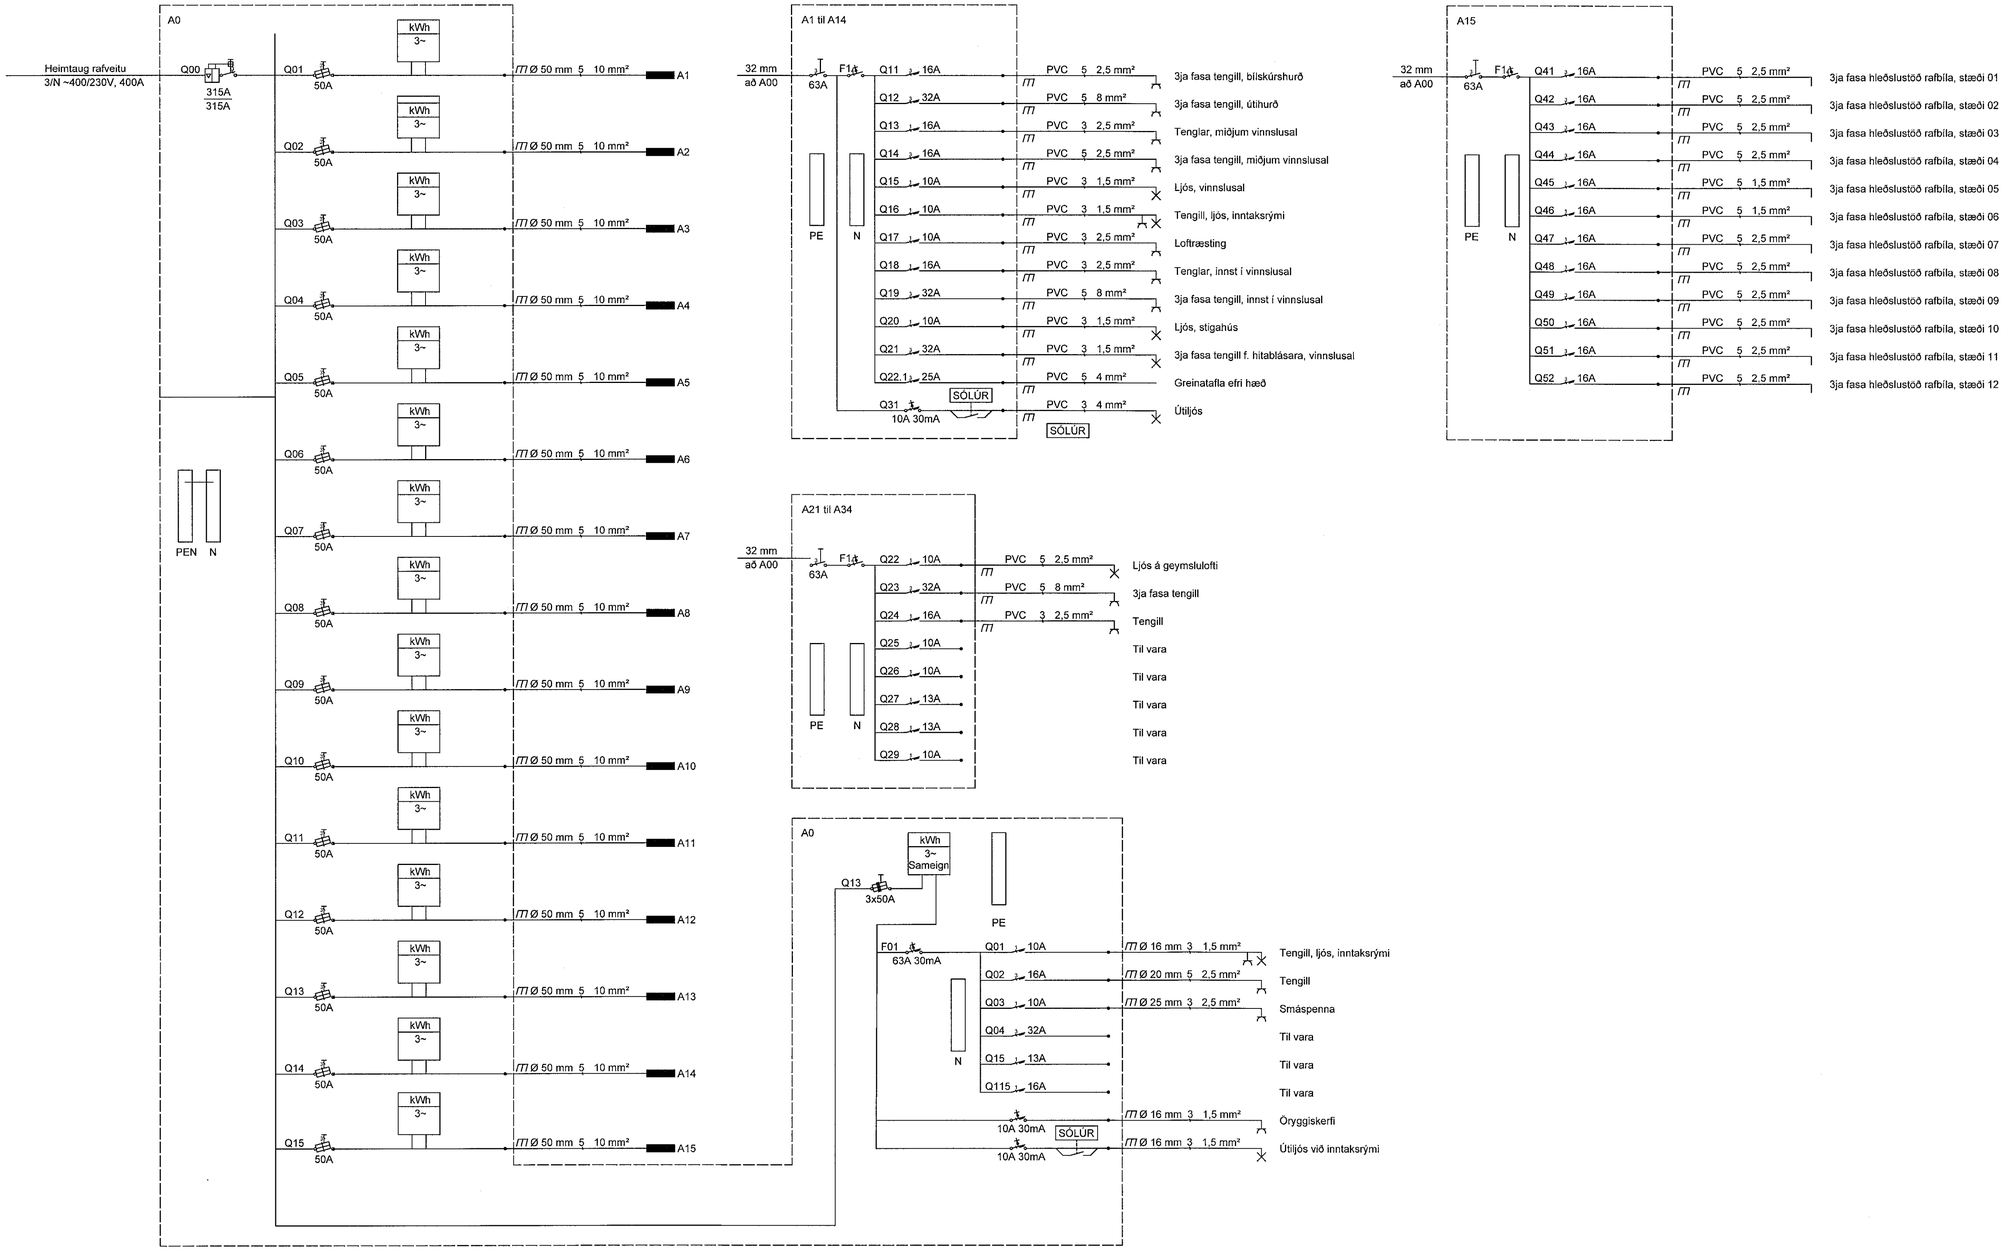


| | | |
|---|---|---|
| | | |
| | | |
| | | |
| | | |
| | | |
| | | |

BREYTINGAR

Eggert Guðmundsson
2301 ST 2399
Kristinn Þór
Kt 010278-5979

| | | | | |
|---|---|---|---|---|
| Reikn. | EG | Okt. '18 | Útgefið: | 28.02.2019 |
| Teikn. | EG | Okt. '18 | Kvarði: | |
| Athug. | | | | |
| Samþ. | KB | Feb! 19 | | |

EINHELLA 2
Hafnarfirði

Nr. 3-09

Verkhluti
RAFLAGNIR
TÖFLUR

Eggert Guðmundsson
Byggingafræðingur
Norðurgötu 10
801 Selfossi
Kt: 230156-2399
Gsm: 777-4057 HS: 517-2120
Kt: 230156-2399
Netfang: isport@simnet.is