



MÓTTAKIÐ
ARE

EINLÍNUMYND

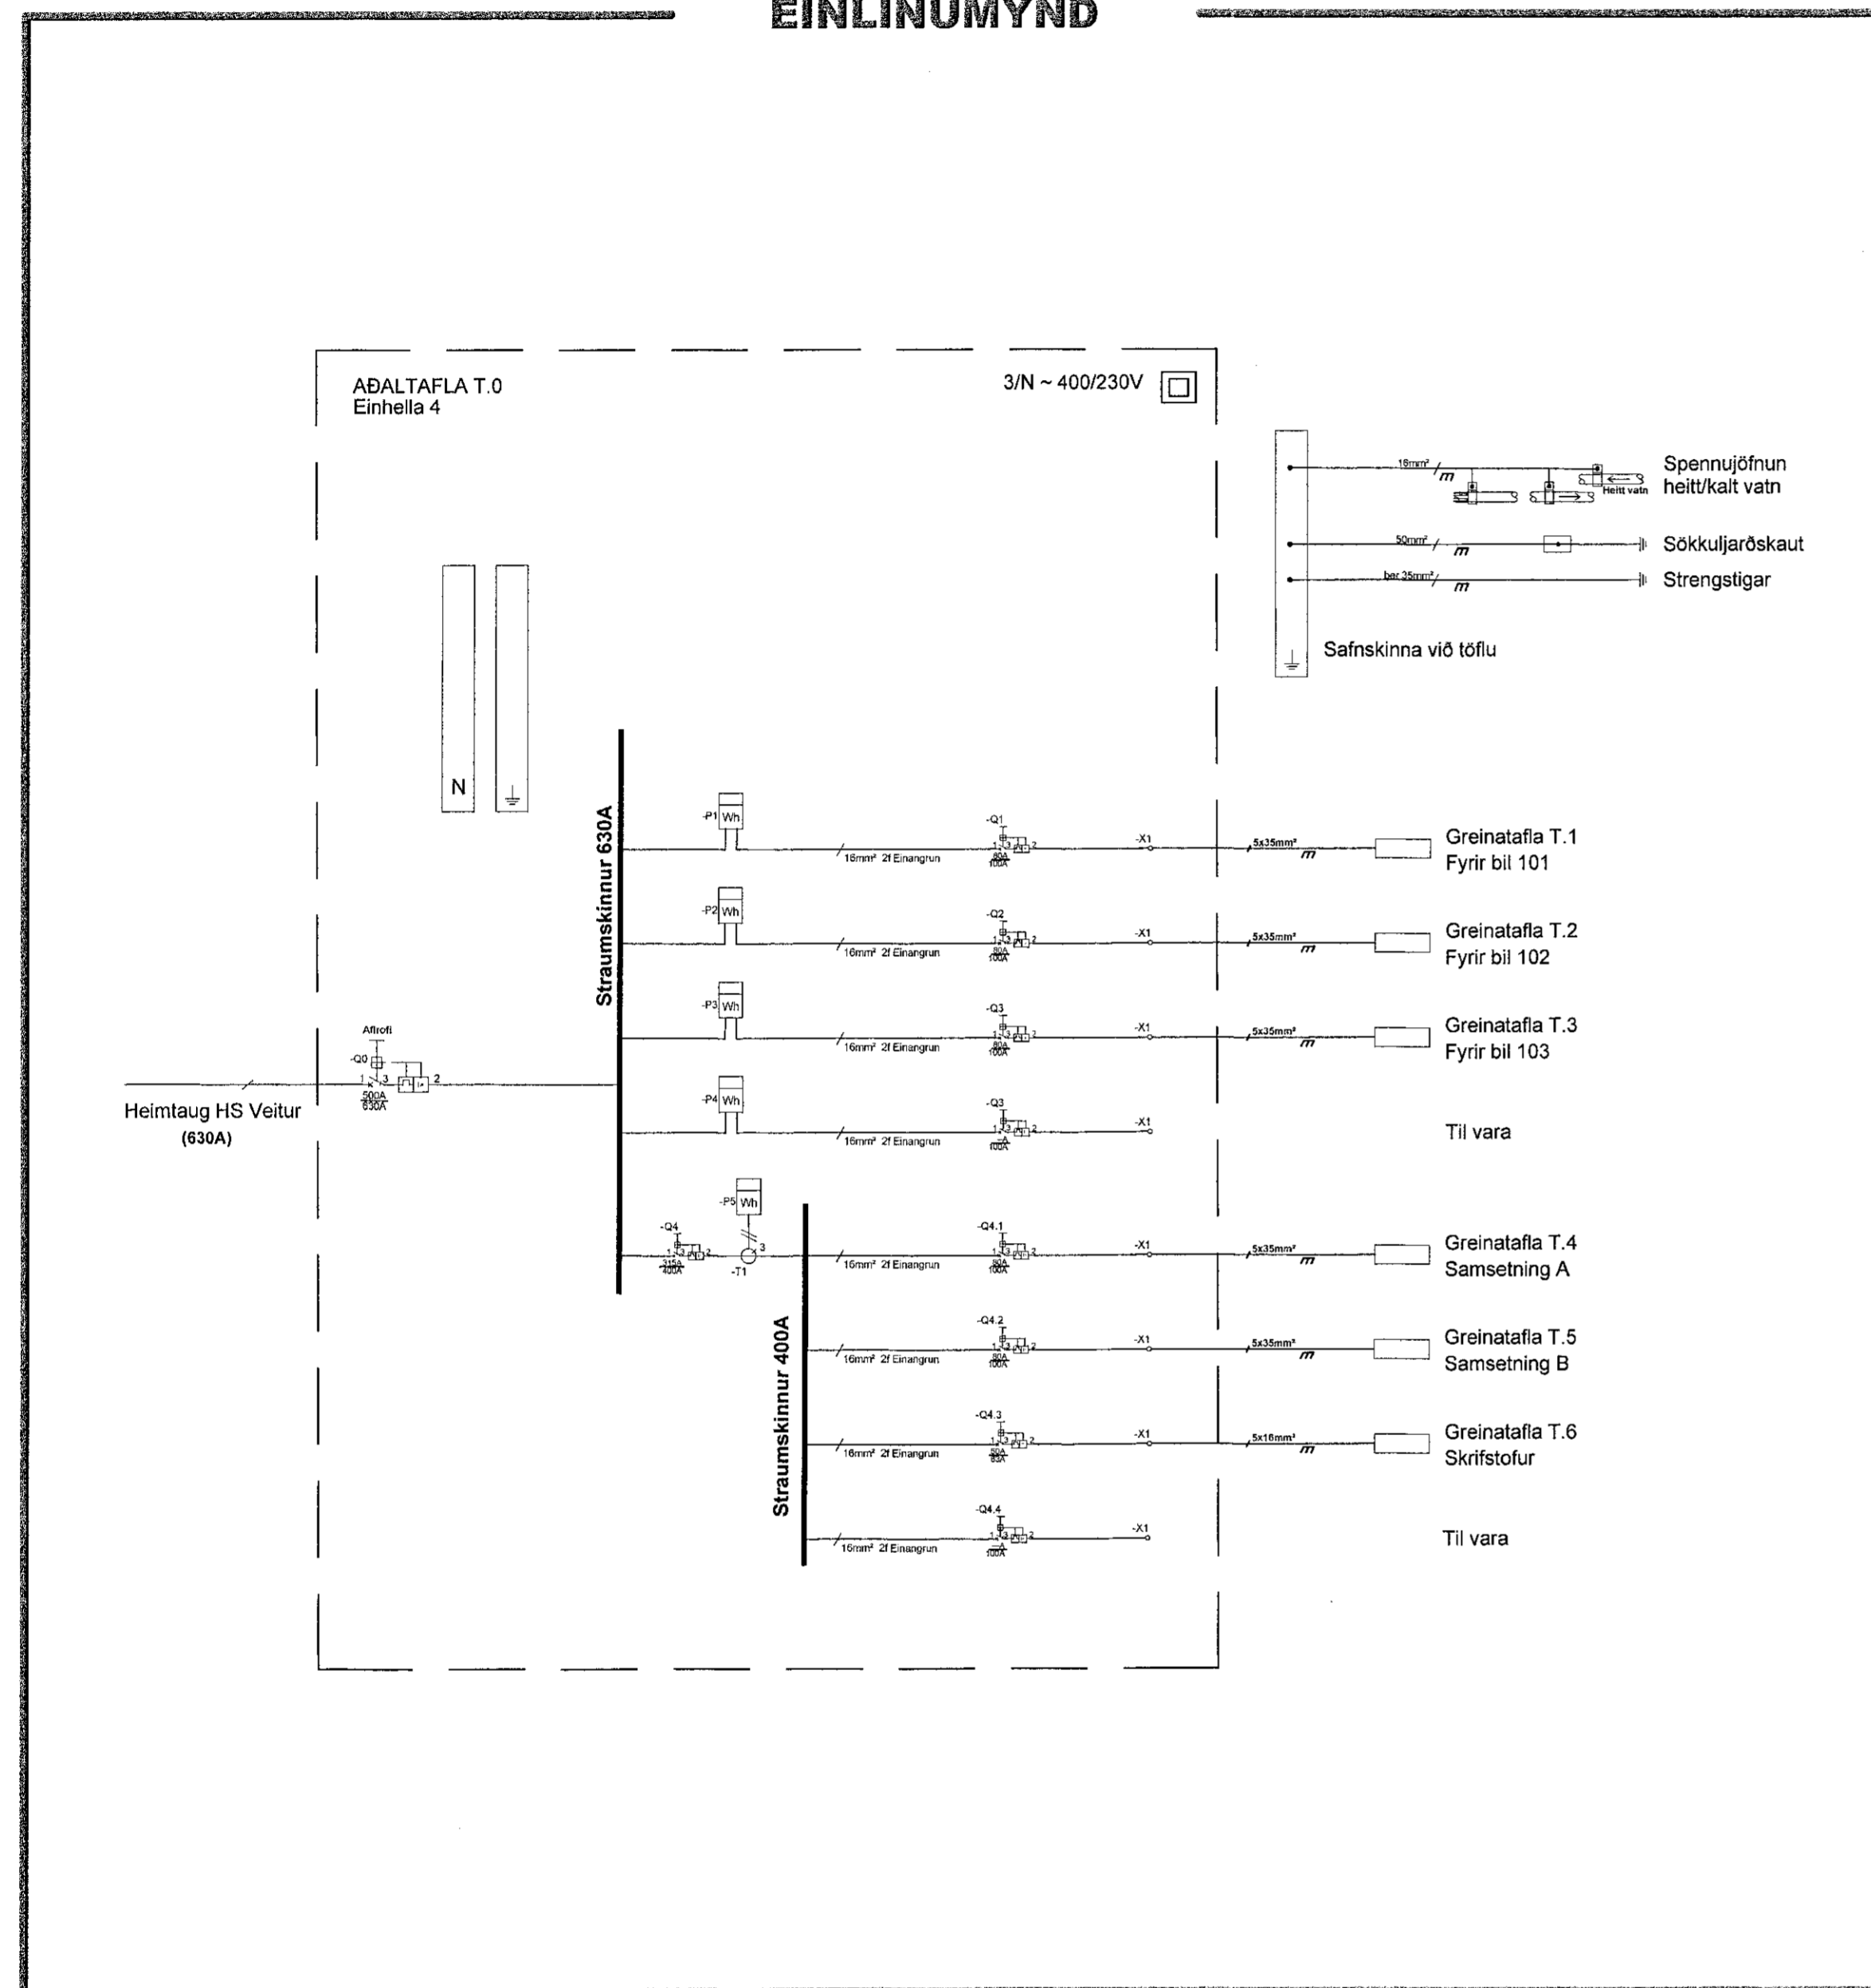

SÖKKULSKAUT 1:200

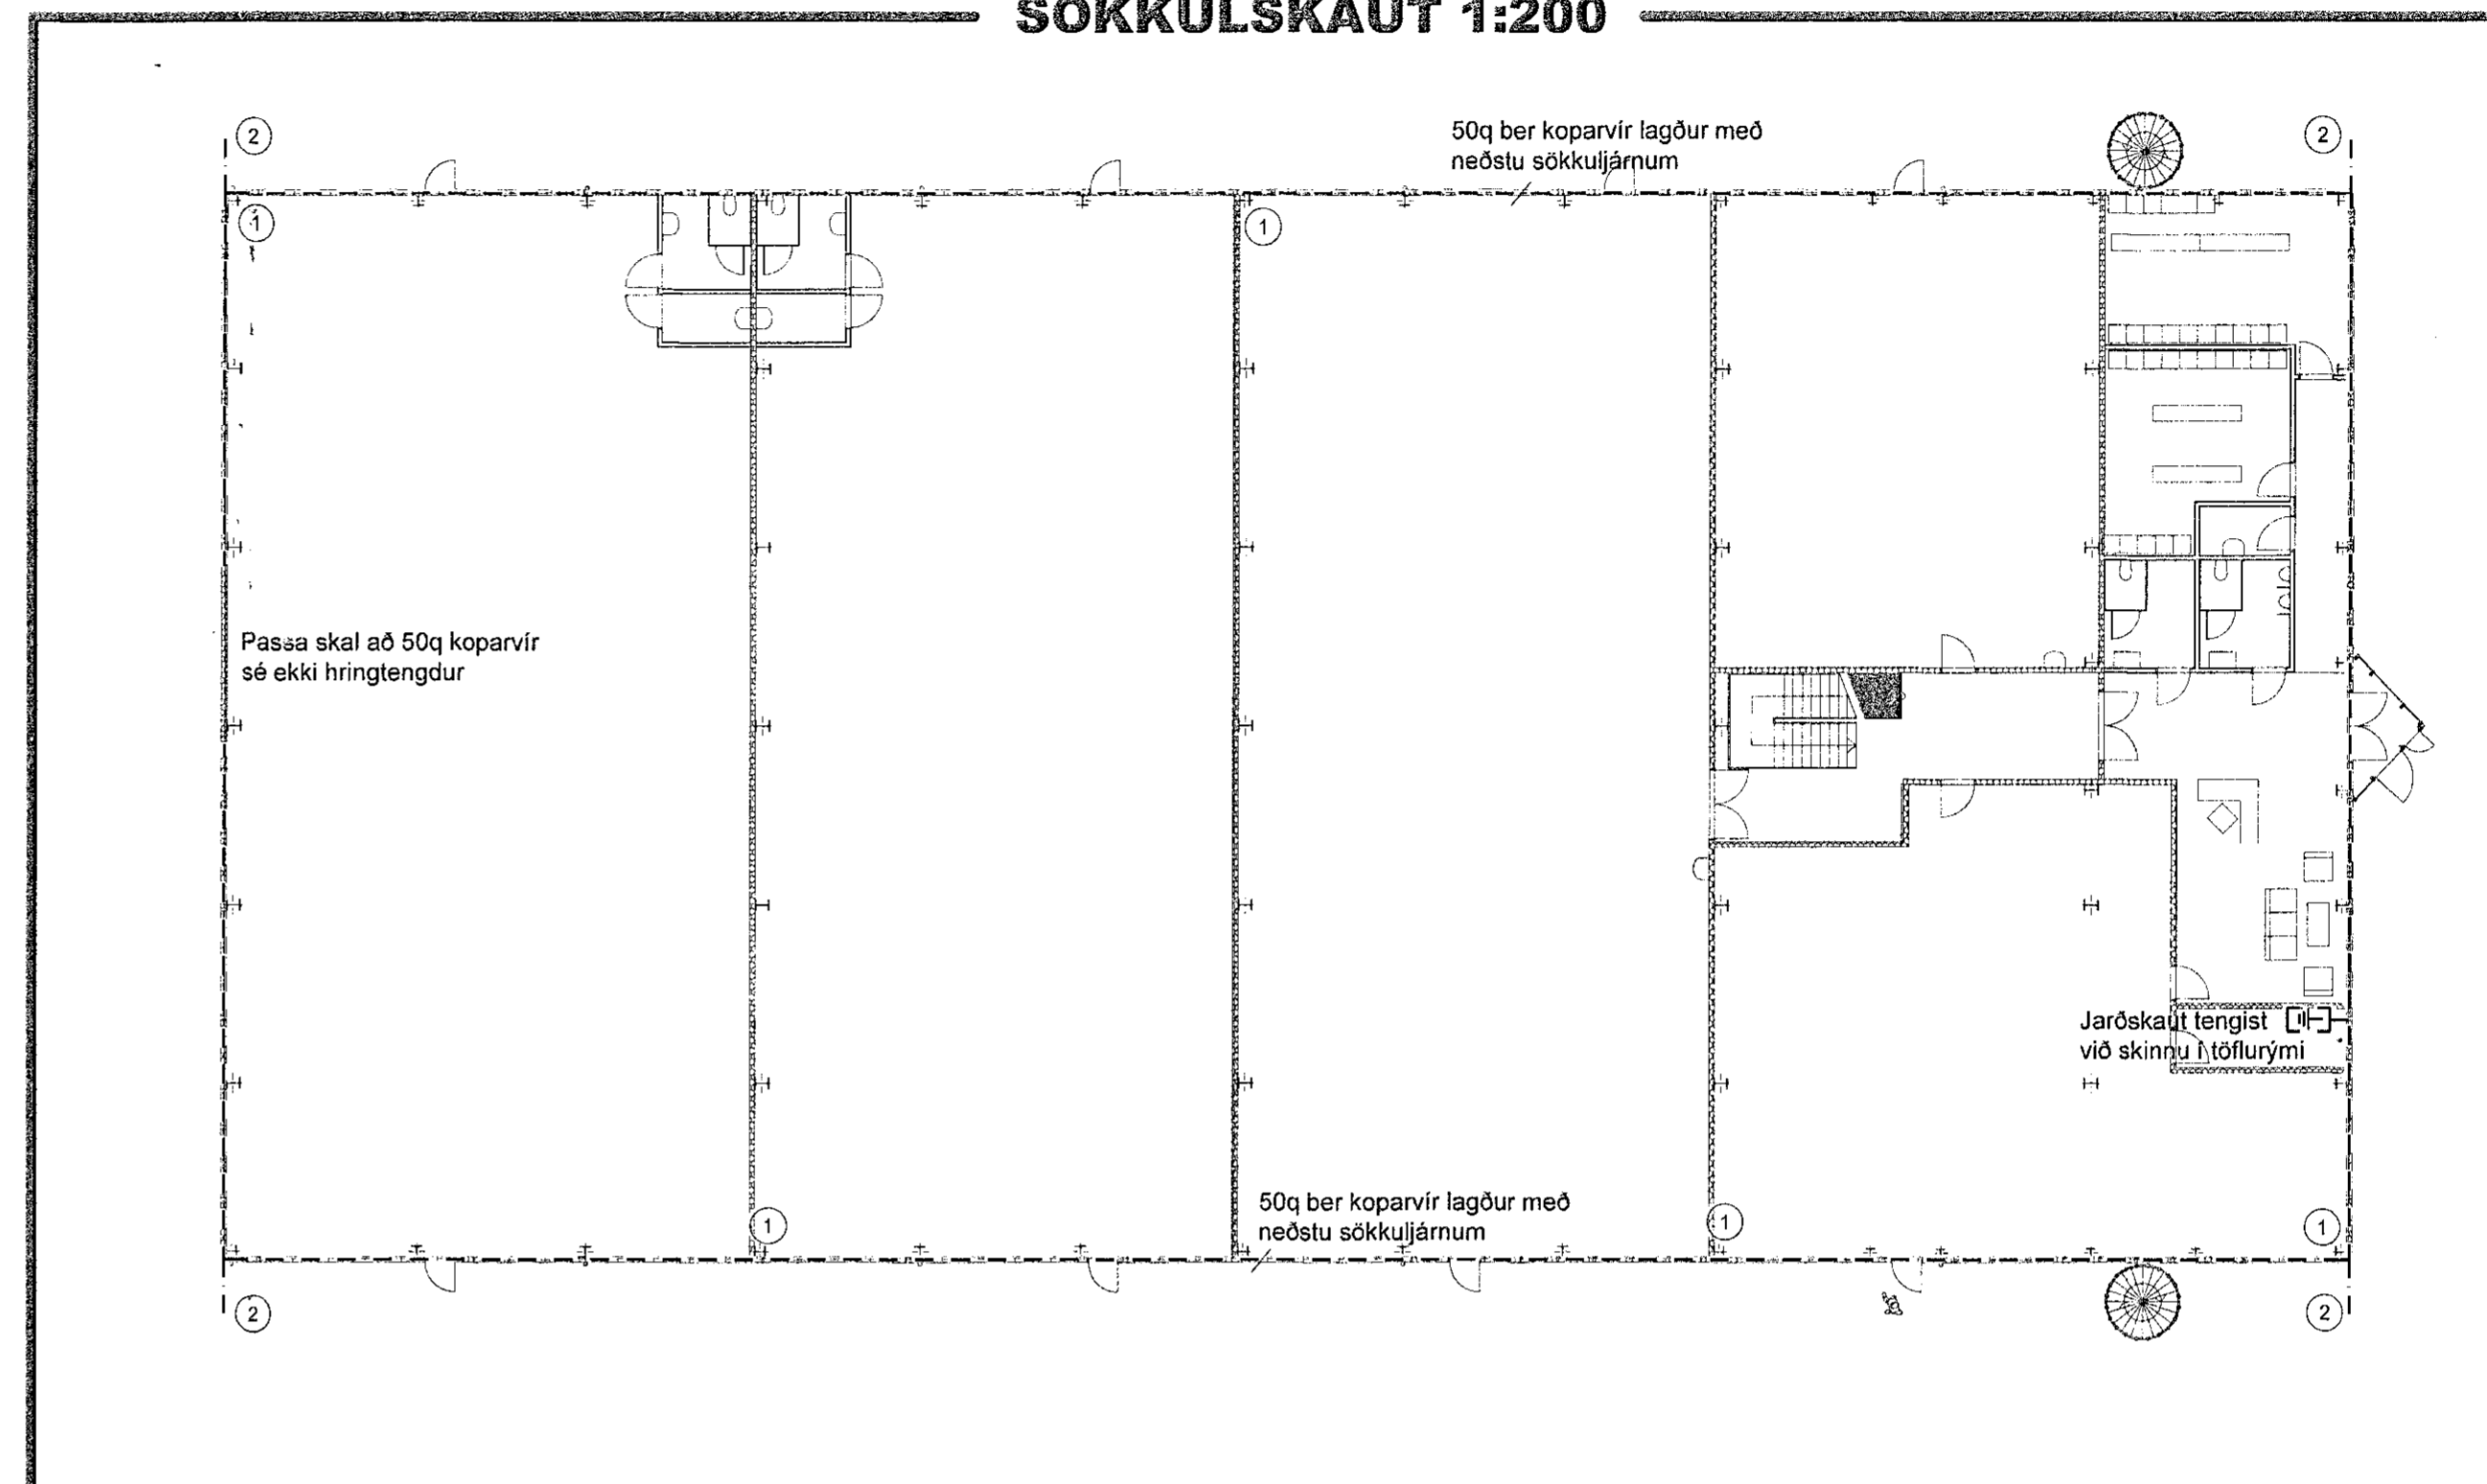

- ① Tengja skal 25q beran koparvír frá 50q koparvír í sökkli byggingar við stálplötu sem soðin er á stálgrind byggingar.
- ② Jaróskaut skal rekið niður í jörður að minnsta kosti 1,5m djúpt. 2 metra frá horni byggingar og tengt með 50q berum koparvír við 50q koparvír í sökkli byggingar.

Br.	Dags.	Breyting	Ha.

		Fruma ehf / 430700-2430 Laufengli 172 112 Reykjavík Sími: 821-6966
Verkefni:		
Einhella 4		
221 Hafnafjörður		
Tökningsheiti:		
Rafлагnir		
Einlínunmyndir og Sökkulskaut		
Dagsetning:	Málkvæði:	Bláastær:
20.03.2019	-	A1
Hannað:	Teiknað:	Yfirfarið:
ARE	ARE	ARE
Nafn og kennitala hönnuðar:		
Axel Rúnar Eypósson		110881-4799
Undirskrift hönnuðar:		
<i>Axel R. Eypósson</i>		
Nafn og kennitala hönnunarsjóra:		
<i>S. Steinhilmarsson</i>		
Undirskrift hönnunarsjóra:		
<i>S. Steinhilmarsson</i>		
Verknúmer:	Teikningarnúmer:	Utgáfa:
19-005	0002	A