

MÖTTEKIÐ  
19/03

### TÁKN

#### LÁGSPENNA:

- TENGILL, JARÐBUNDINN FJÖLDI
- ROFI, EINPÓLA
- SAMROFI
- KROSSROFI
- LJÓSDEYFIR
- ÞRÝSTIROFI
- ÞRÝSTIROFI MEÐ GAUMLJÓSI
- LOFTADÓS / TENGIDÓS
- VEGGDÓS
- LOFTLJÓS
- LOFTLJÓS MEÐ NL BÚNADI
- VEGGLJÓS
- VEGGLJÓS MEÐ NL BÚNADI
- NEYÐARLJÓS MEÐ RAFHLÖÐU
- NEYÐARLJÓS Á SÉR RÁS
- LÖGN FER UPP
- LÖGN FER NIÐUR
- LÖGN, GEGNUM HÆÐ
- VÍRAMERKI
- JARÐTENGING
- HREYFISKYNNJARI, 360°
- HREYFISKYNNJARI, TAKMÖRKUB SÝN

#### SMÁSPENNA:

- FJARSKIPTATENGILL FJÖLDI
- REYKSKYNNJARI
- REYKSKYNNJARI M/HLJÓÐGJAFI
- INN- ÚTGANGSEINING
- HANDBODI
- SEGULGRIP
- HURÐARROFI
- BRUNAVIBVÖRUNARTAFLA
- RAFLÁS
- BJALLA
- MÖGULEIKI Á FJARSKIPTALÖGN
- R/T DÓS - MÖGULEIKI Á AÐ SETJA TENGLA
- Dyrasímastöð

ORS = OPTISKUR REYKSKYNNJARI  
JRS = JÓNISKUR REYKSKYNNJARI  
HRS = HITASKYNNJARI

1 Tengikassi með lekalíða og sjálfvörum  
Einn 3x32A, einn 3x16A og fjórir 1x16 tenglar

Tengidós og tenglar á tækjaplötu og fest á netabakka.

Í netabakka leggjast fjöldi strengja og þeir táknaðir sem "Bus".

Ef fleiri en einn strengur fer í tengistað er það táknað á eftirfarandi hátt.

T1-F1.4 F1.4

Fyrsti tengistaður frá töflu er merktur töflu og grein "T1-F1.4"  
Tengistaðir eftir það eru einungis merktir grein "F1.4"

### SKÝRINGAR- ALMENNT


- Lagnir eru lagðar í bakka, rennur og í rör eftir því sem við á hverju sinni
- Allar loftnets-, síma- og netlagnir skulu huldar í 20mm plastpípum
- Gefinn hæðarmál eru í mm frá fullfrágengnu gólfi í miðja dós
- Hæð rofa sé 1100mm, tenglar við rofa séu í sömu hæð og rofinn
- Hæð tengla sé 1100mm
- Öll mál miðast við fullfrágengin gólf
- Sjálfvör skulu hafa minnst 10 KA rofgetu og hafa útleysikennilinu B
- Varrofar fyrir framan mæla skulu hafa minnst 10 KA rofgetu og hafa útleysikennilinu C
- Viringar innan tafna skal gera með fínþættum vir og nota skal vírendahólka
- Þar sem greinar eru ekki teiknaðar að töflu eru þær merktar viðkomandi töflu og greinarúmeri (T.1-F1.1)
- F = Fjarskiptatengill - Cat5e

LÖGN Í GÓLFI / JÖRÐU


VIÐ STAÐSETNINGU DÓSA Í ELDHÚS OG BAÐH. SKAL TAKA MIÐ AF  
INNRETTINGATEIKNINGUM. ALLAR ÚTMÆLINGAR AF MILLIVEGGJUM  
SKAL TAKA AF SAMÞYKKTUM BYGGINGATEIKNINGUM

NEMA ANNAD SÉ TEKID FRAM


### SNIDMYND 1:50 A-A

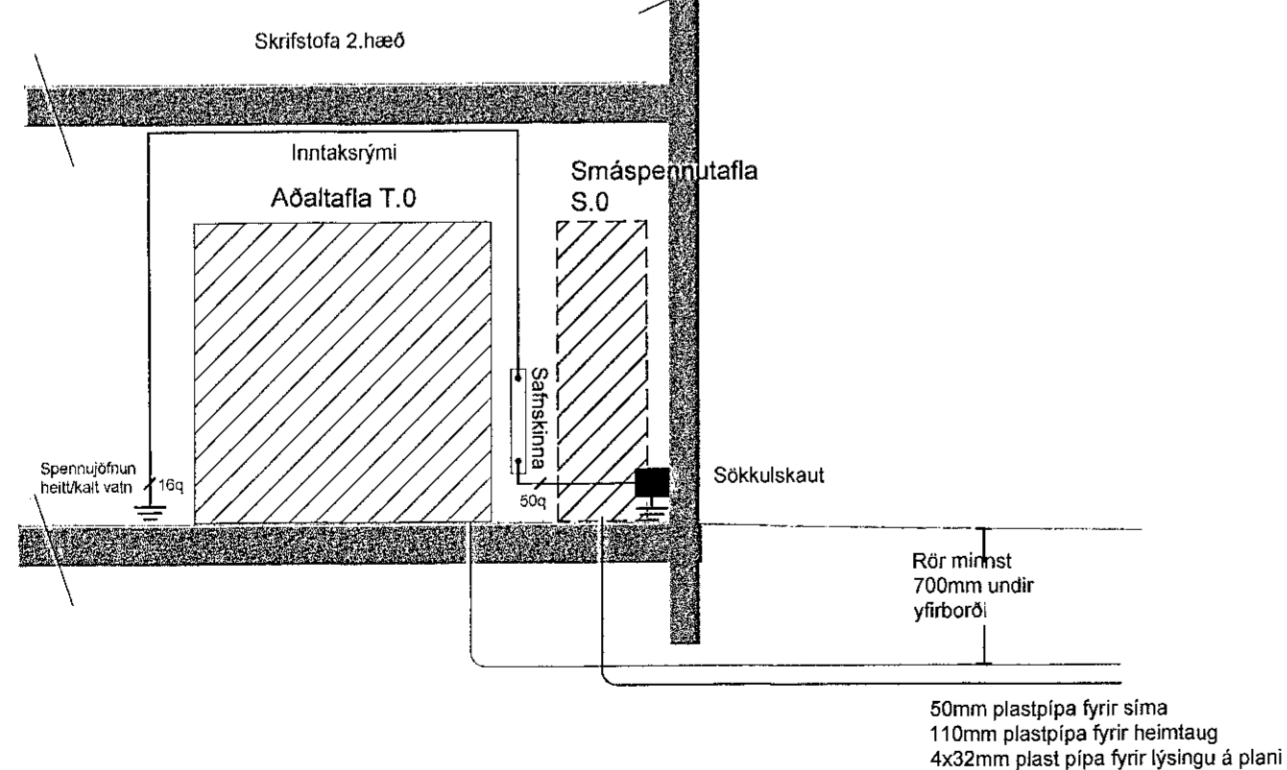

### AFSTÖÐUMYND 1:500

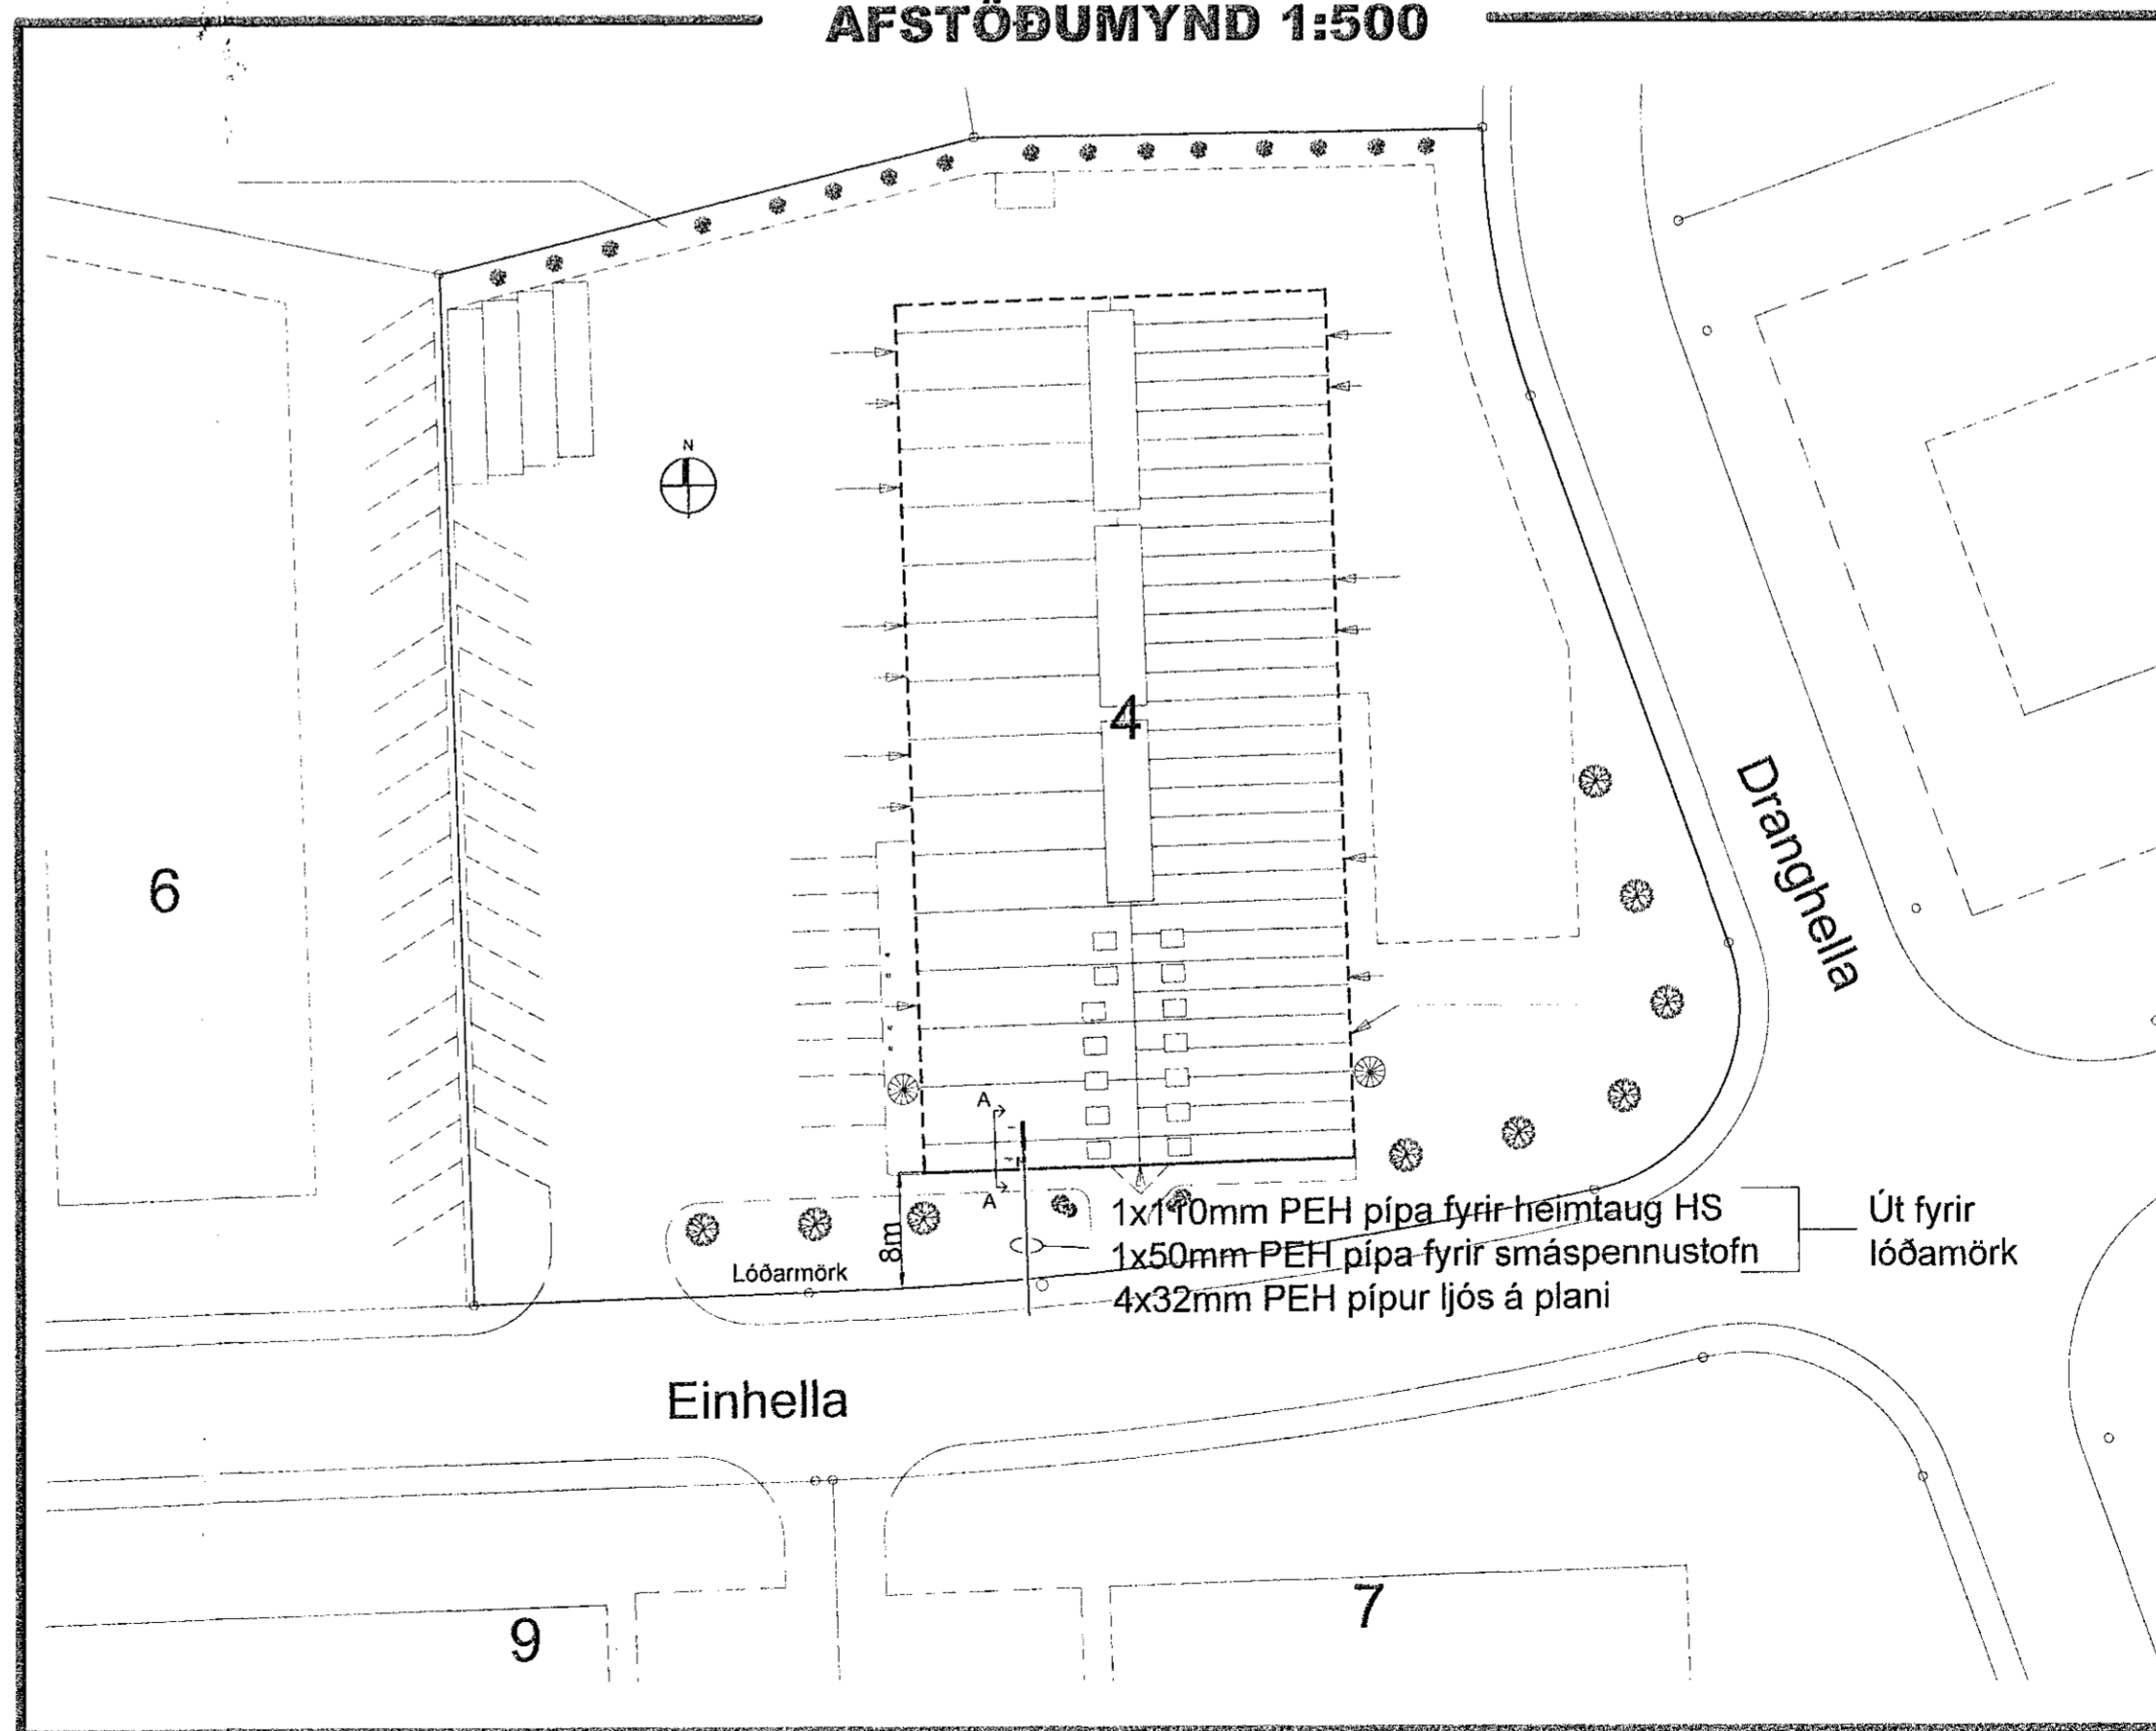

Br.	Dags.	Breyting	Ha.

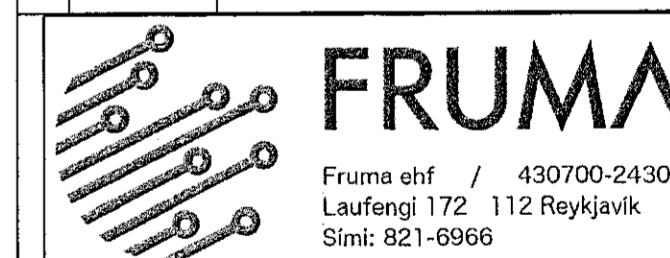

Verkefni:			Einhella 4
Teikningaheli:			221 Hafnafjörður
Rafagnir			
Afstöðumynd, Sníð, Tákn og Skýringar			
Dagsetning:	Mælikvarði:	Bladastær:	
20.03.2019	1:50, 1:500	A1	
Hannað:	Teiknað:	Vefanó:	
ARE	ARE	ARE	
Nafn og kennitala hönnuðar:			
Axel Rúnar Eypósson			110881-4799
Underskrift hönnuðar:			
Nafn og kennitala hönnuðar:			
Underskrift hönnuðar:			
Verknúmer:			Utgáfa:
19-005	Teikningarnúmer:	0001	A