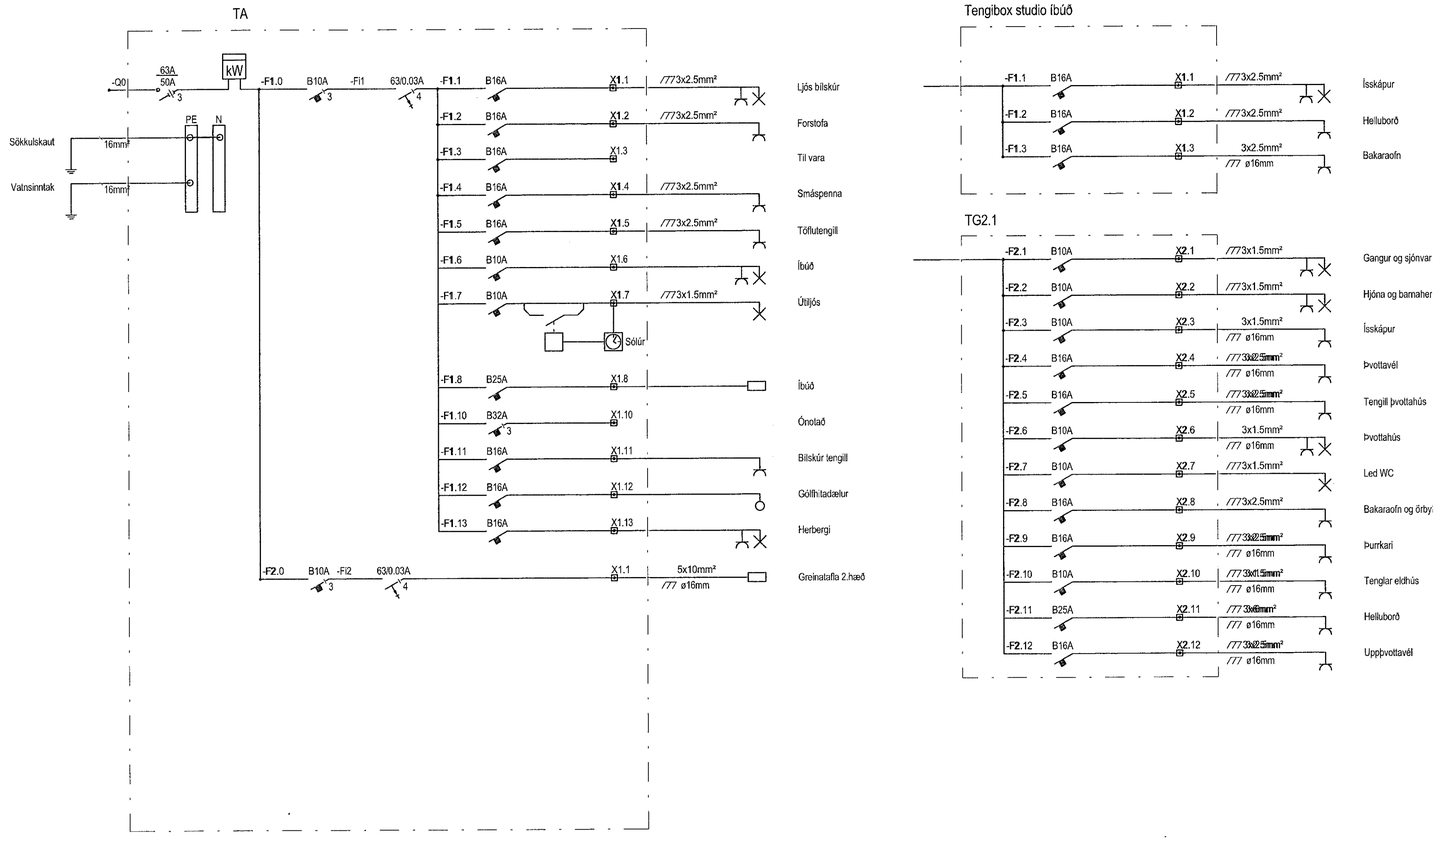

MÓTTEKID

Útg.	Dags.	Skýring	Br.	Sþ.

VERKHÖNNUN
VERKFRÆÐIRÁÐGJÖF

ÞÓRUNNARTÚNI 2, 105 REYKJAVÍK
SÍMI: 570-5800, KT: 650107-1280
WWW.VERKHONNUN.IS, VERKHONNUN@VERKHONNUN.IS

Magnús B. Þórðarson kt:030879-4149
Samþykkt f.h. Verkhönnunar ehf.: Magnús B. Þórðarson

Undirritun samræmingarhönnuðar:

Verkkaupi

HLÍÐARÁS 45, 221 HAFNARFJÖRÐUR

RAFLAGNIR

EINLÍNUMYNDIR

Skrá: C:\Users\kjart\Documents\hlíðarás_C16_kjart.rvt

kjartan@verkhonnun.is	KH	MBÞ	22.12.2015	1:50	A1
Hannað	Teiknað	Yfirfarið	Dagsetning	Yfirlikvarð	Blaðstærð

.	21.00.01	A
Verkstæmer	Teikninúmer	Útgáfa

HÖNNUÐUR ÁÐÆLUR SÉR ALLAN RÉTT Á TEKNINGUM - FJÖLFÖLDUN ÉR ÁÐ SKRIFLEGU SAMÞYKKI