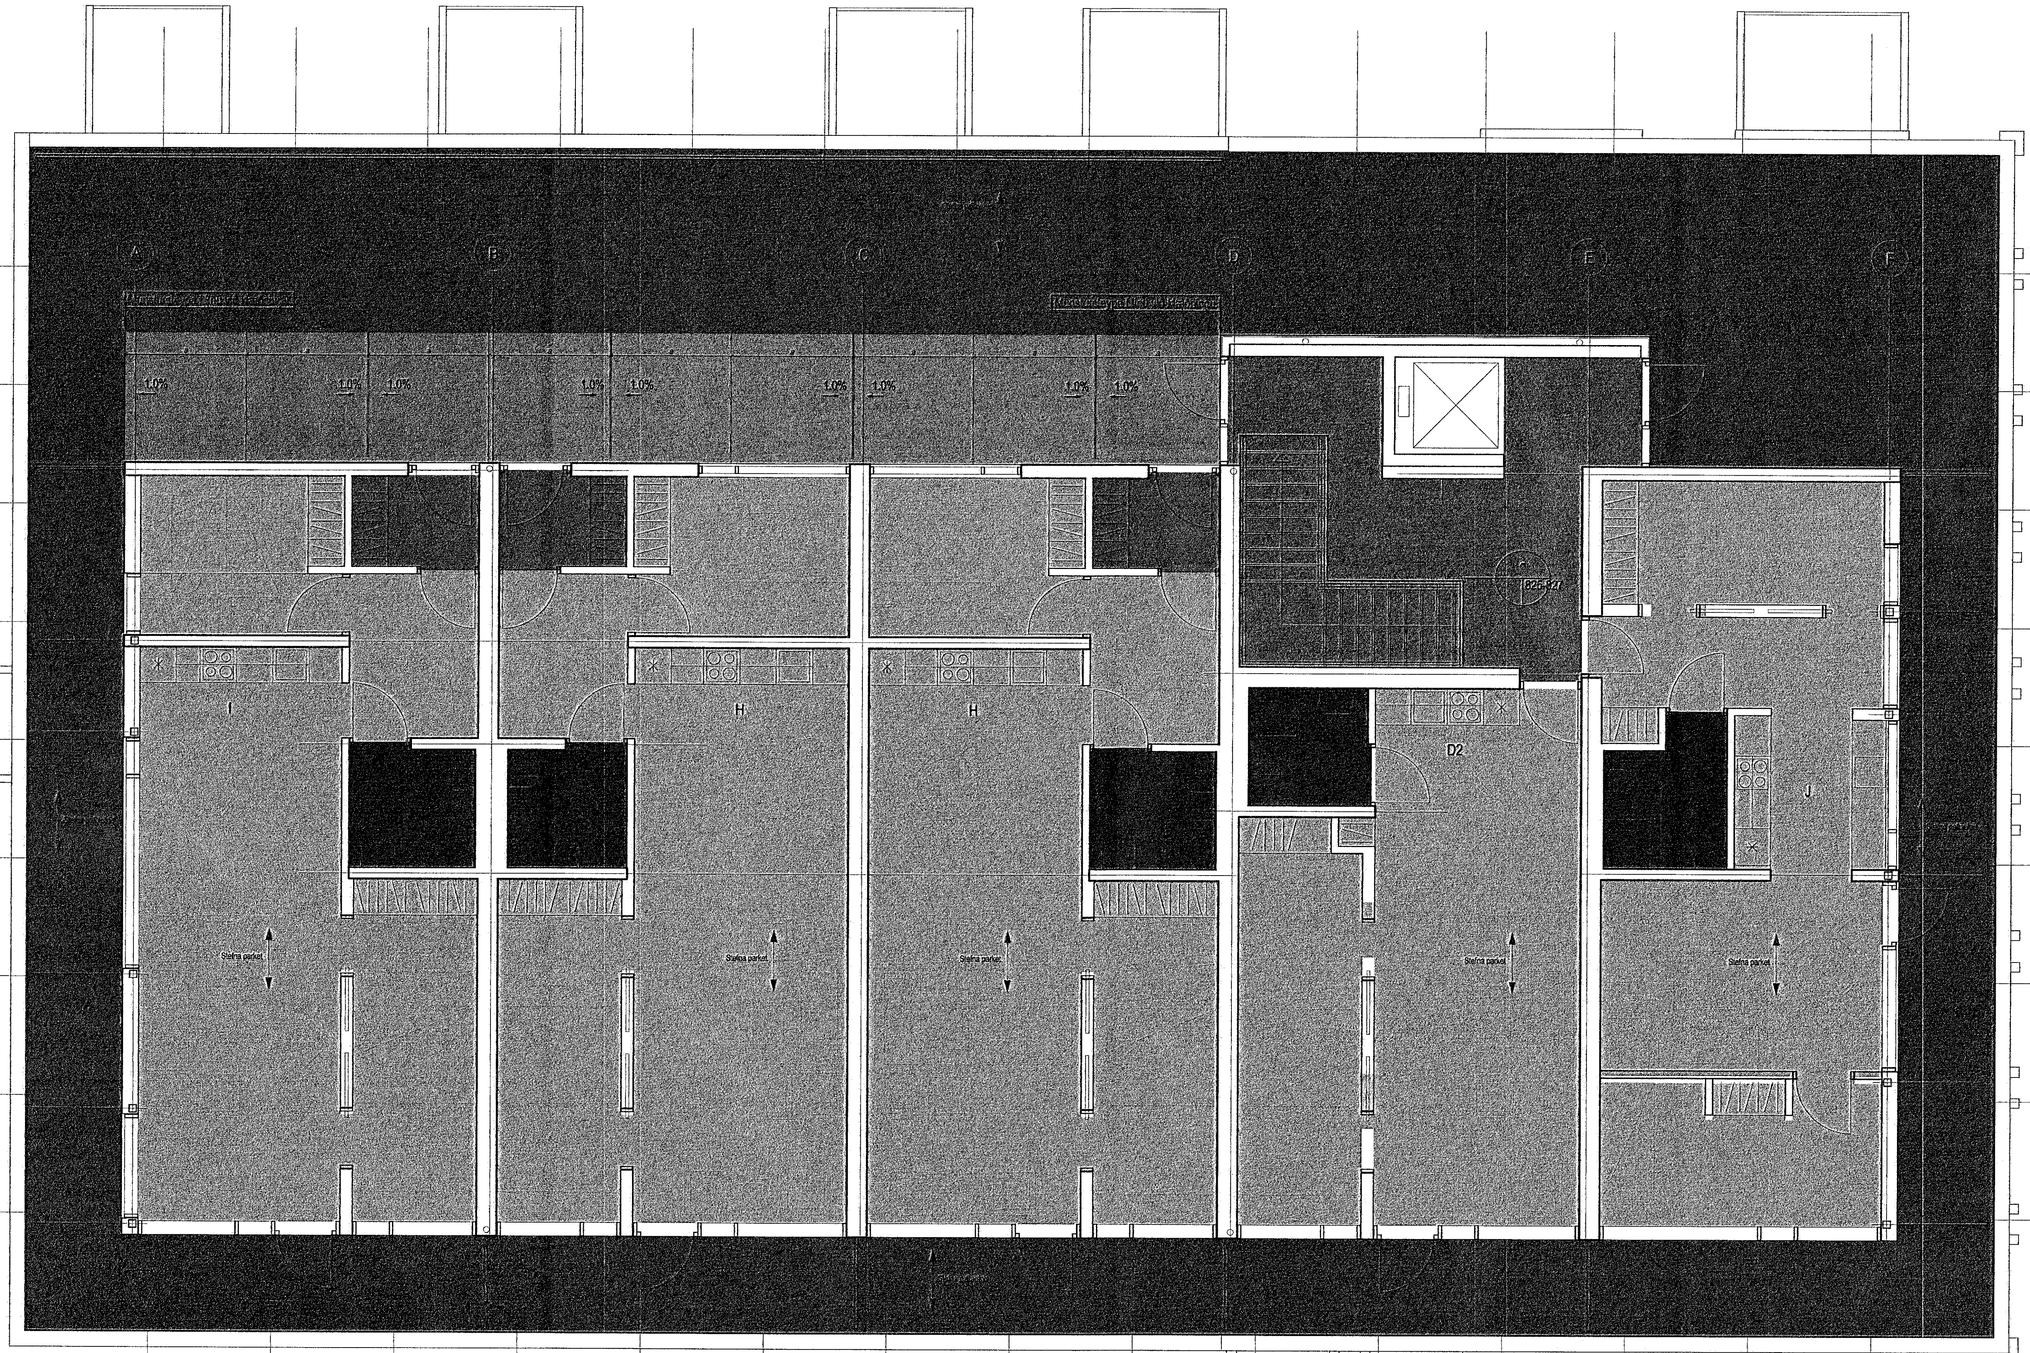

Gólf máluð

Parket

Teppi/sameign

Teppi/íbúð

Flísar/sameign

Flísar/íbúð

Flísar/íbúð/blautrými

Pallaefni

Munstursteypa

Sprautulakkaðir MDF-panelar:

Litur 1: RAL ...

Litur 2: RAL ...

Litur 3: RAL ...

Litur 4: RAL ...

Gólflistar:

RAL 8019

Samþykkt þann
29 MAY 2019
Byggingarfulltrúinn í Hafnarfirði
F.h. Sigurður Steinar Jónsson

NR.	DAGS.	ÚTGÁFUFERILL SKÝRINGAR	TEIKNAÐ AF	ÚTGEFIÐ AF

Öll mál í millimetrum, staðfærist áður en framkvæmdir hefjast. Mælið ekki af teikningum.
Misræmi í teikningum og önnur vafaatriði tilkynnist samræmingarhönnuðum strax.
Lesa skal teikningar með viðeigandi verklýsingum.

LYKILMYND

YRKI ARKITEKTAR ehf.
Hverfisgötu 78, 101 Reykjavík Sími: +354 552 6629
Fax: +354 552 6649 Netfang: yrki@yrkis
Kt: 560907-3109
Ásdís H. Agústsdóttir Arkitekt FAÍ
Sólveig Berg Arkitekt FAÍ

UNDIRRITUN HÖNNUNARSTJÓRA

VERKKAUPI

LL 18 EHF.

VERK

STRANDGATA 31-33
VERKTEIKNING

TILVÍSUN Í GILDANDI AÐALUPPDRÁTT
B12

TEIKNING
GÓLFEFNAPLAN 4.HÆÐ

DAGSETN.	MKV.	TEIKNAÐ AF	ÚTGEFIÐ AF
30.4.15	1:50	YKS	SK/YKS

VERK NR.	TEIKNING NR.	ÚTGÁFA
V221	A240	