


Stálvinkill pólýhúðaður festur í timburundirlag
 Kittað á milli sinks
 og stálvinkils
 Sinkklæðning
 Vindpappi
 18 mm valnþolinn grenikrossviður

Tvö lög þakpappi (asfalt)
 Hært samlímt öryggisgler
 Ryðfrír stáldúkur

Ryðfríar festingar skulu valdar þannig að þær þoli
 5,7kN í tog á meter og 0,3kN í sker á meter
 (álag án öryggisstuðla). Þá á milli bolta c/c á lengdina
 500mm að hámarki. Sjá einnig A140.

2 festingar samtengdar með ryðfríri stálpötu


Framleiðandi glerhandrós leggi fram
 framleiðsluteikningar til samþykktar.

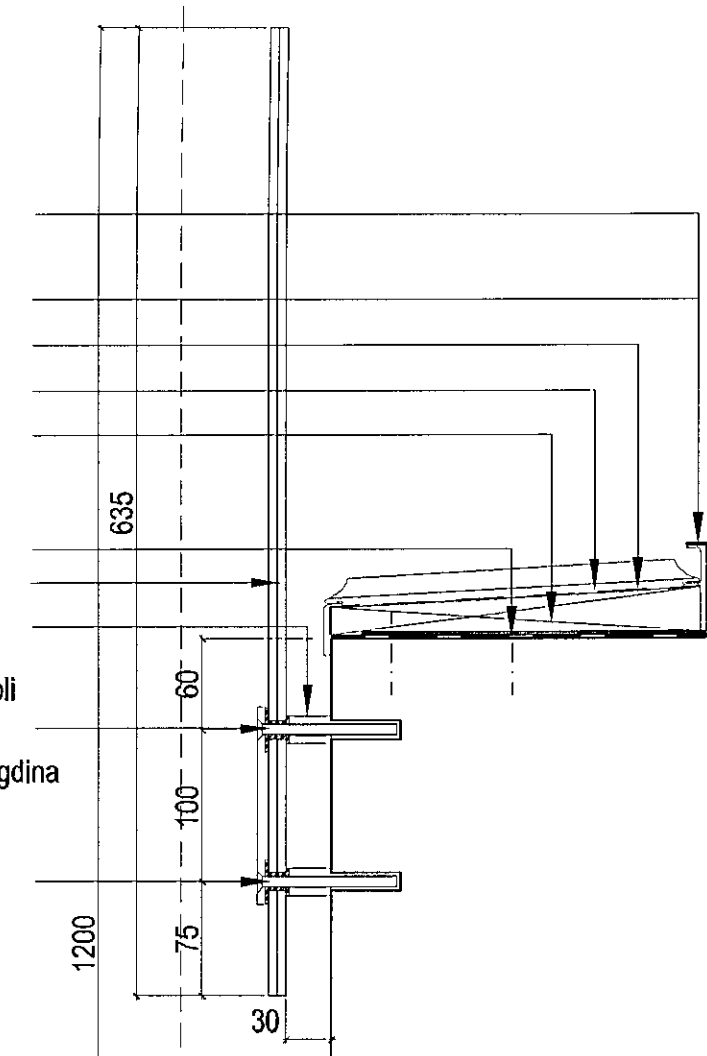

001
 410
 411
 412
 413
 414

Brún á skjólvegg

B Skjólveggur. Sjá A708.

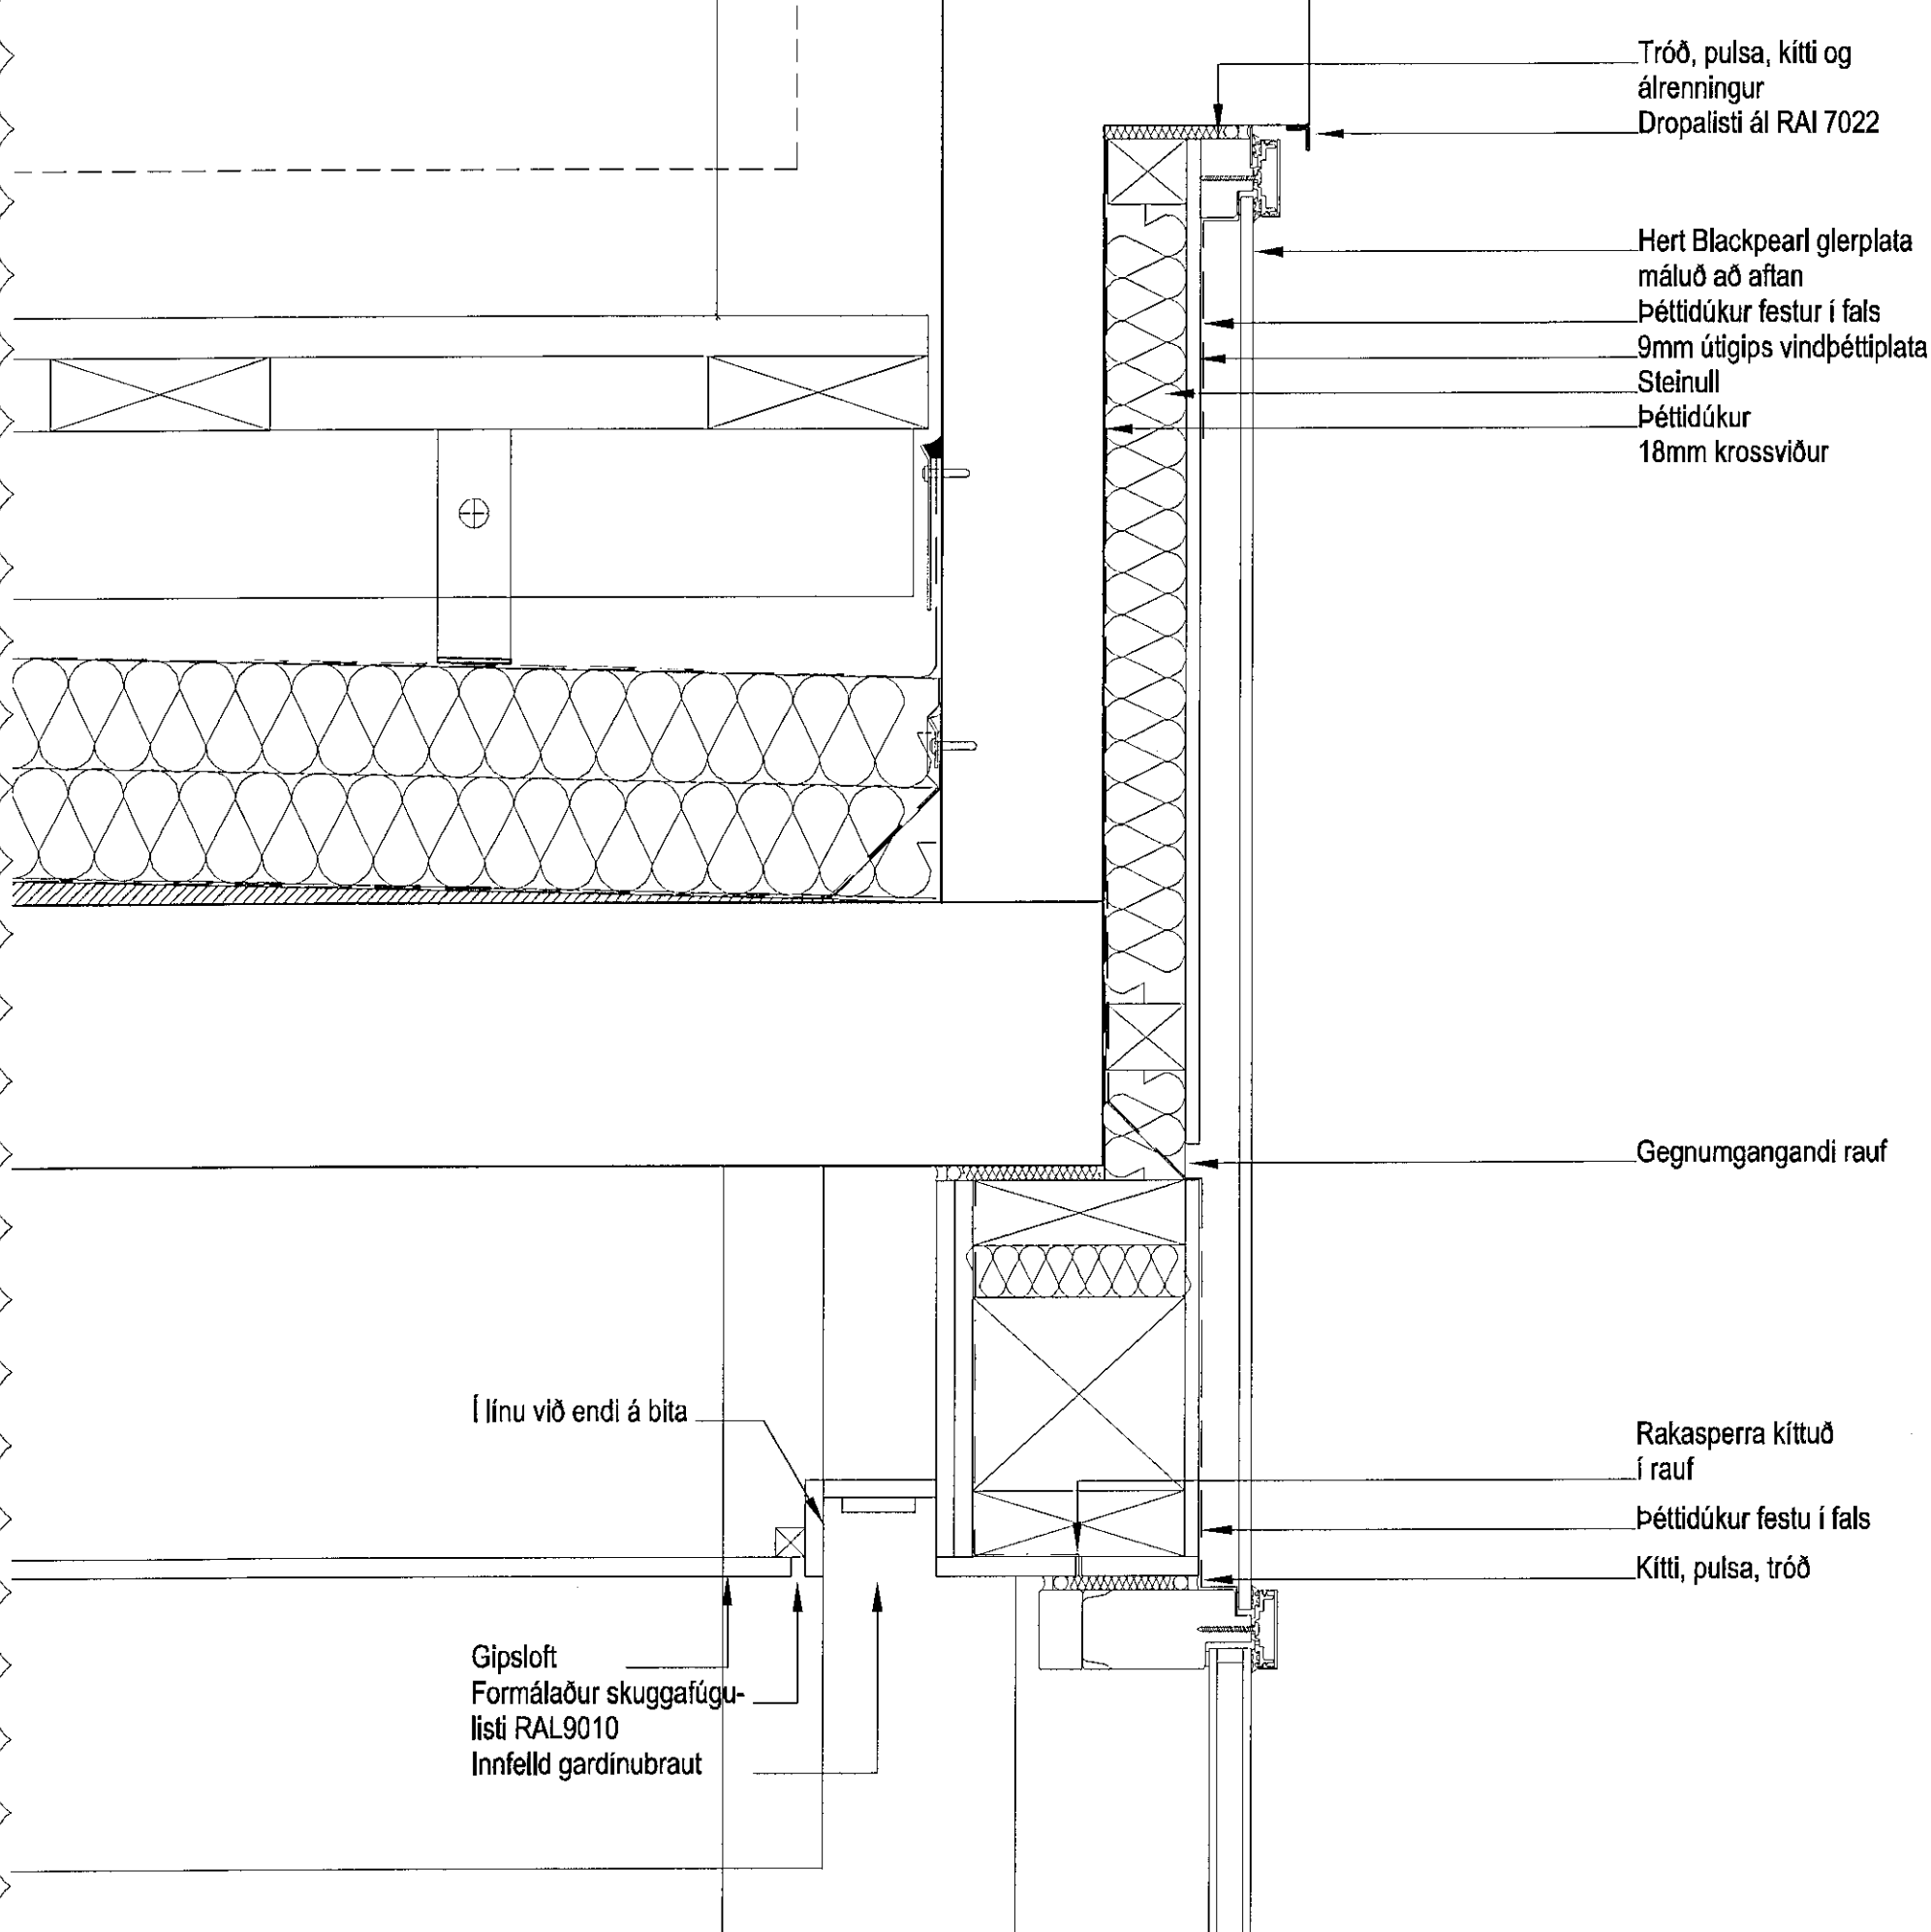


Tröð, pulsa, kitti og
 álrenningur
 Dropalísi ál RAI 7022

Hert Blackpearl glerplata
 máluð að aftan
 Þéttidúkur festur í fals
 9mm útgips vindþéttiplata
 Steinull
 Þéttidúkur
 18mm krossviður

Gegnumgangandi rauf

Rakasperra kittuð
 í rauf
 Þéttidúkur festu í fals
 Kitti, pulsa, tröð

Gipsloft
 Formálaður skuggafúgu-
 listi RAL9010
 Innfeld gardinbraut

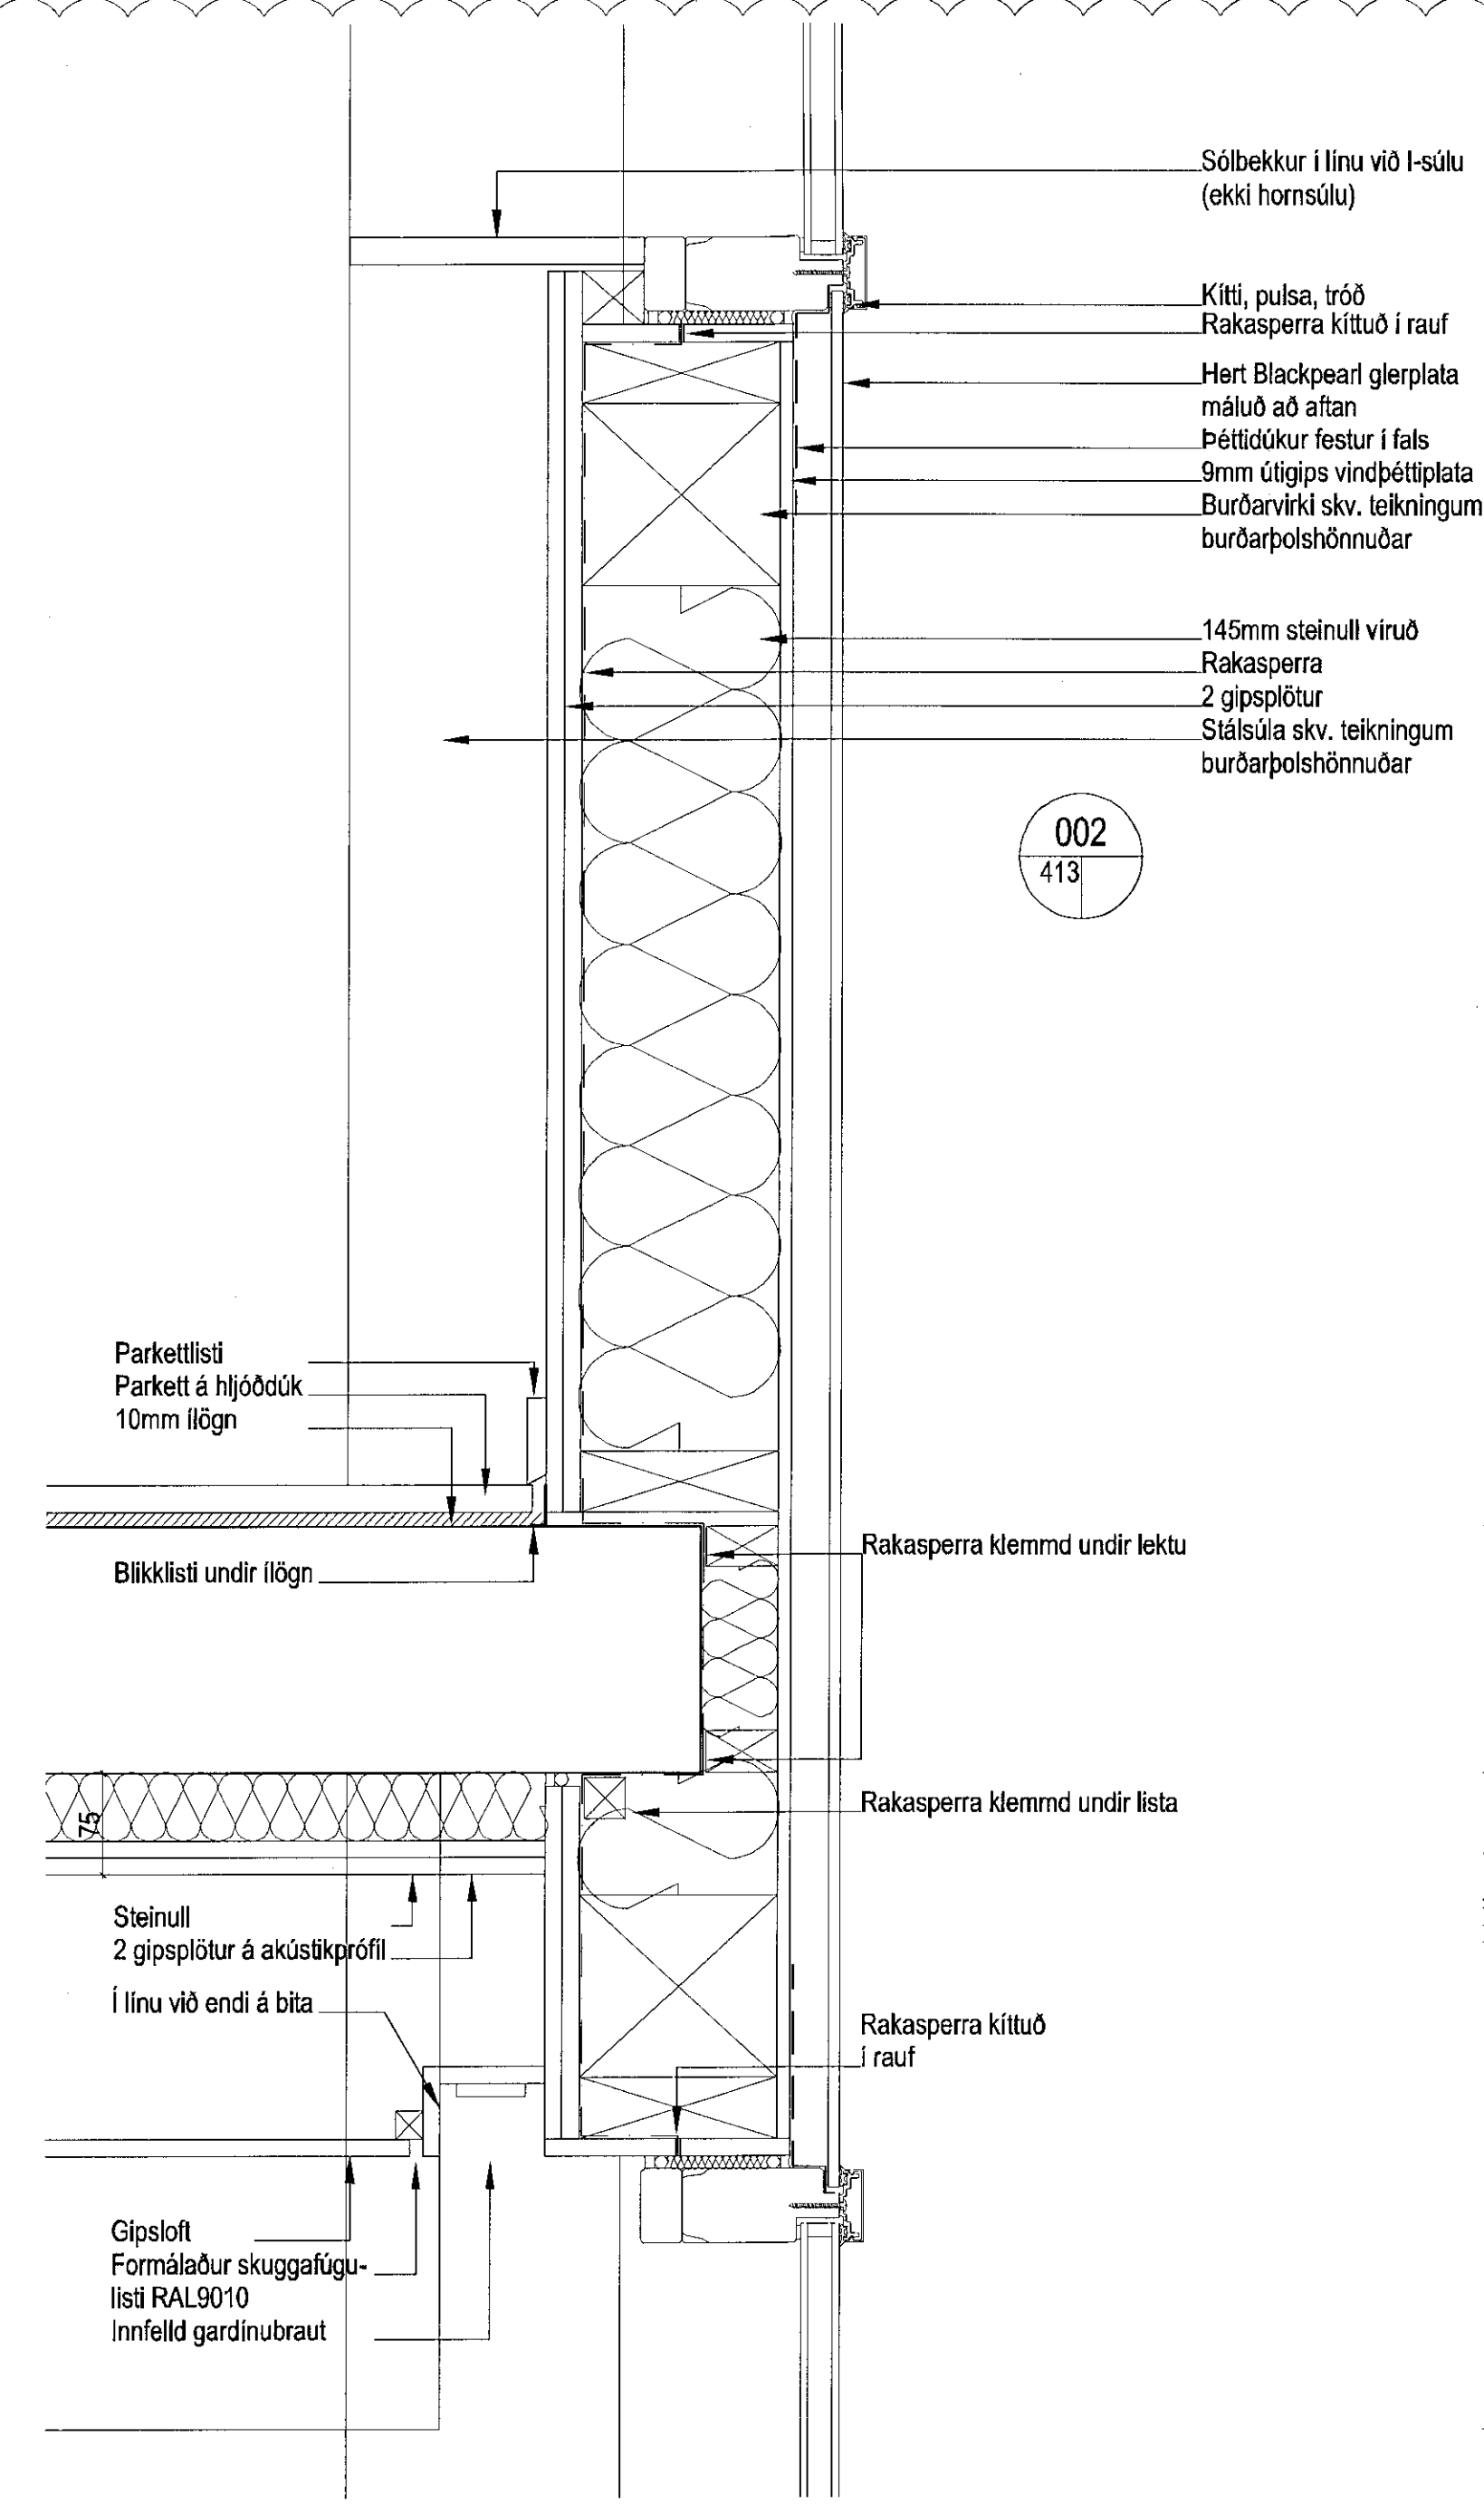

002
 413

Sölbekkur í línu við I-súlu
 (ekki hornsúlu)
 Kitti, pulsa, tröð
 Rakasperra kittuð í rauf
 Hert Blackpearl glerplata
 máluð að aftan
 Þéttidúkur festur í fals
 9mm útgips vindþéttiplata
 Burðarvirki skv. teikningum
 burðarþolshönnuðar

145mm steinull viruð
 Rakasperra
 2 gipsplötur
 Stálsúla skv. teikningum
 burðarþolshönnuðar

Parkettlisti
 Parkett á hjóddúk
 10mm ilögn

Blikklisti undir ilögn


Steinull
 2 gipsplötur á akústikprófil
 í línu við endi á bita

Gipsloft
 Formálaður skuggafúgu-
 listi RAL9010
 Innfeld gardinbraut

Rakasperra klemmd undir lektu

Rakasperra klemmd undir lista

Rakasperra kittuð
 í rauf

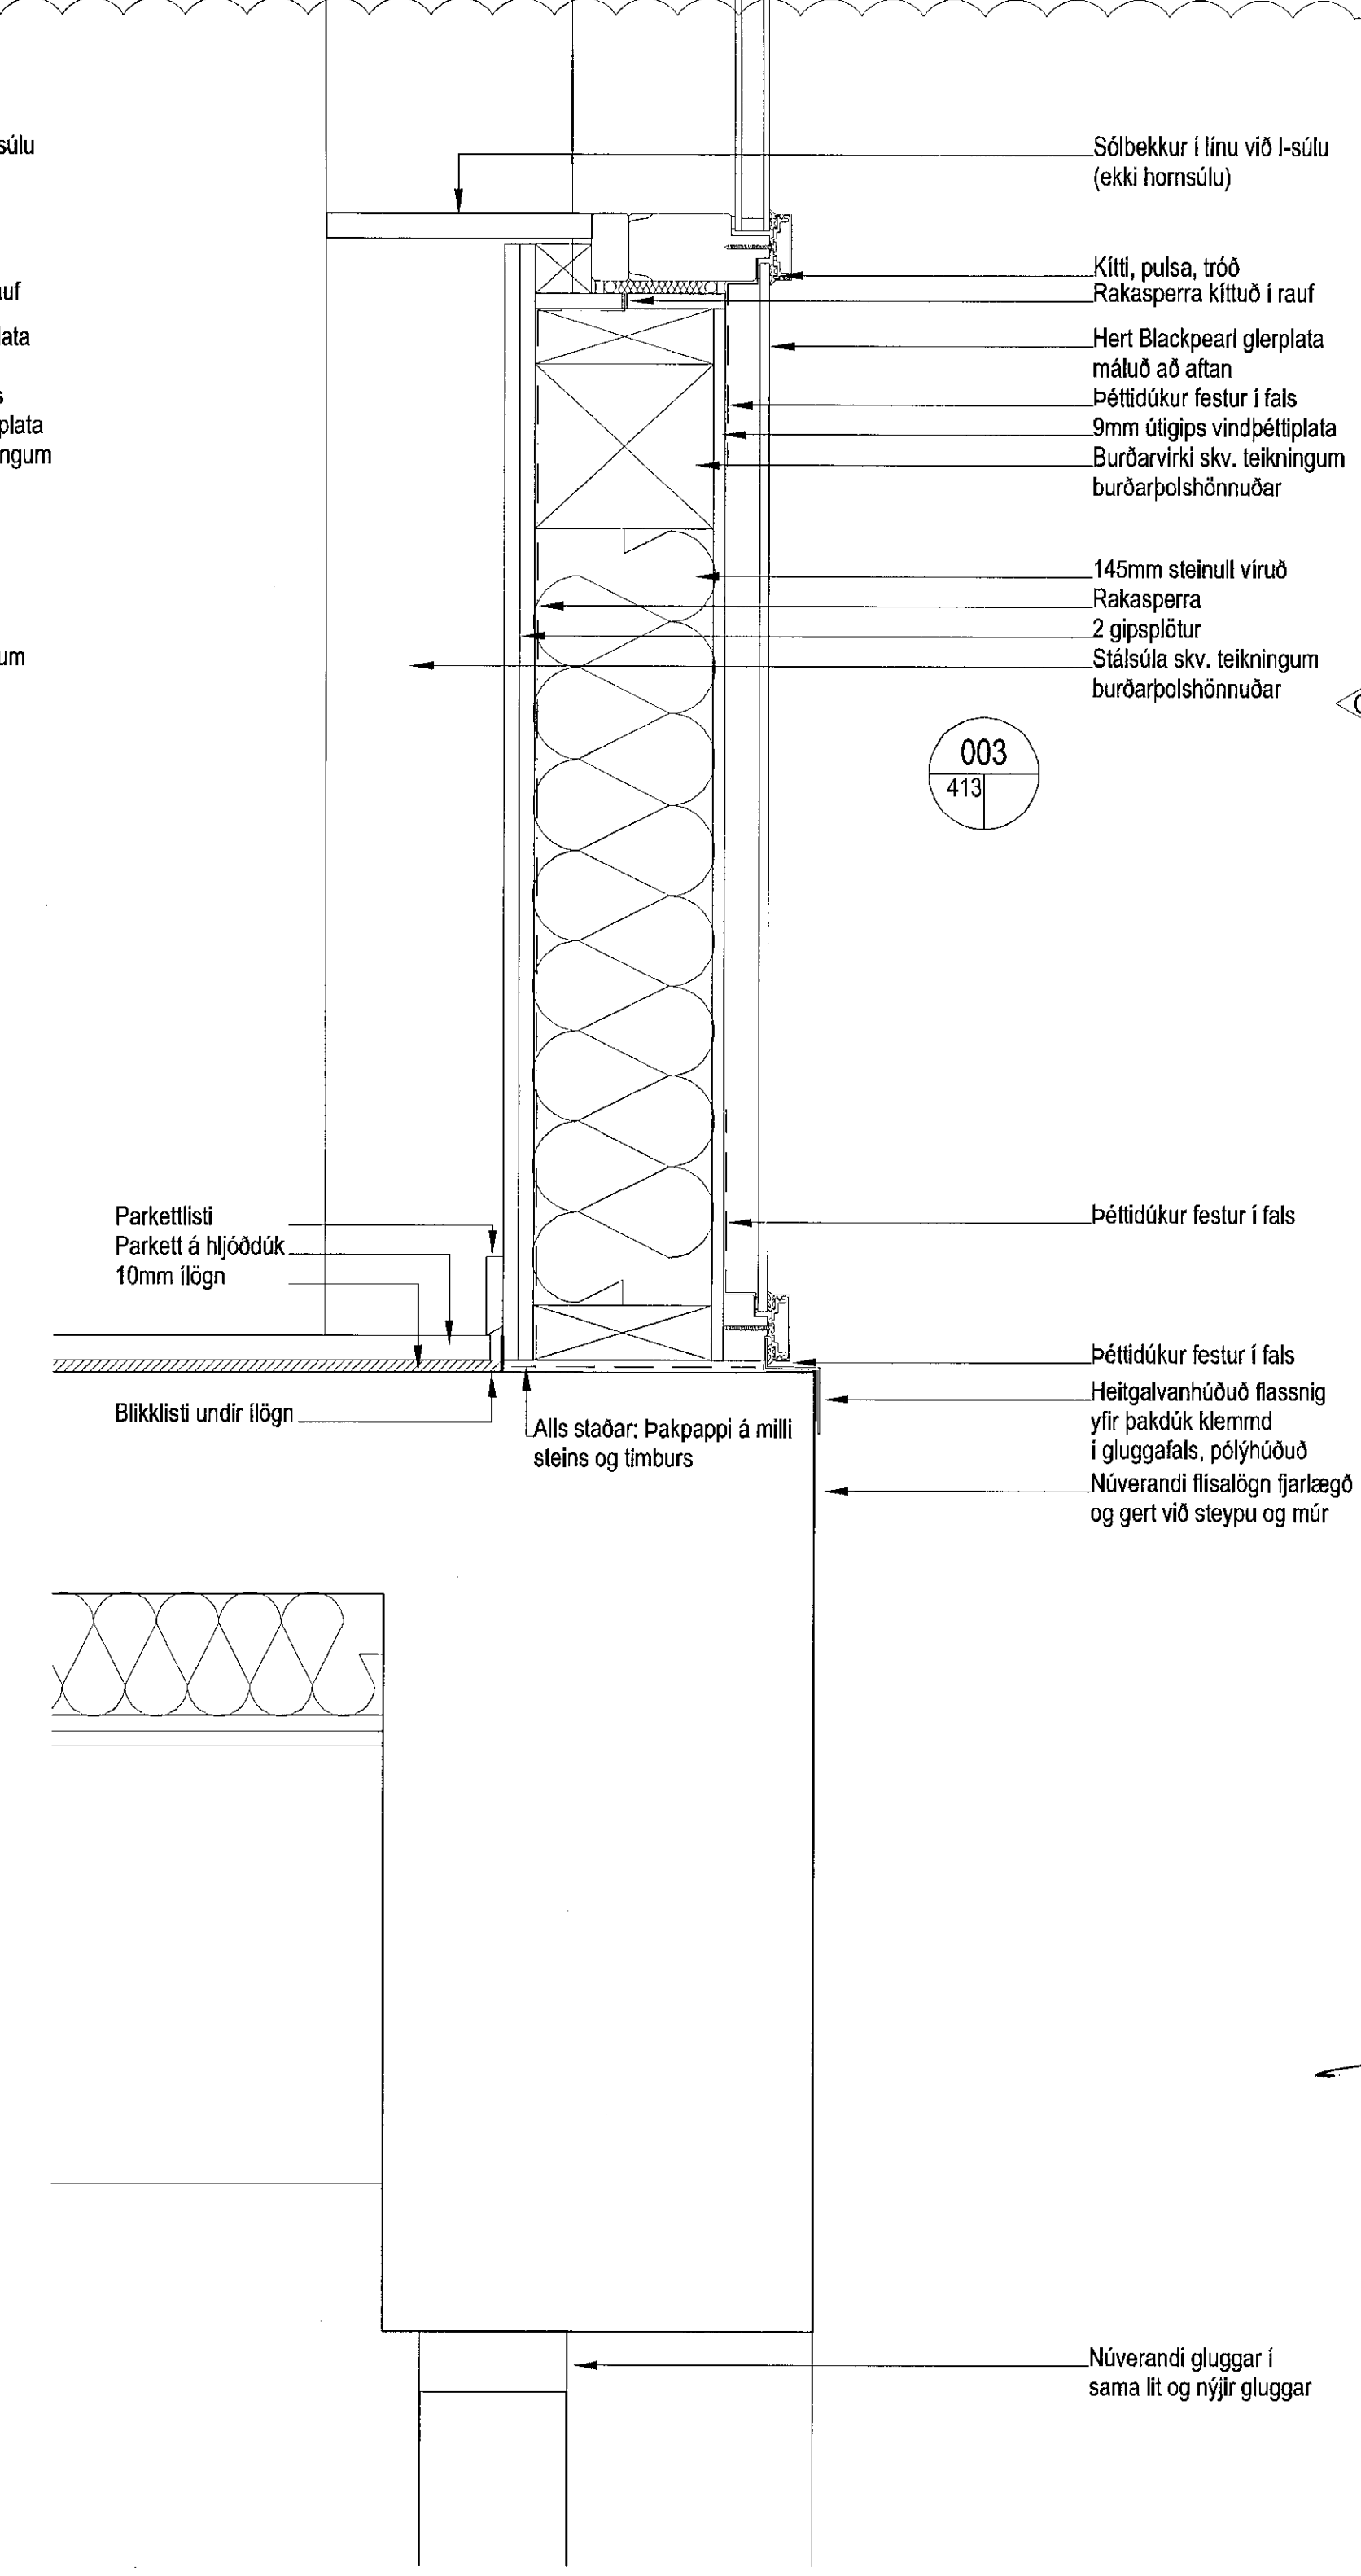

003
 413

Sölbekkur í línu við I-súlu
 (ekki hornsúlu)
 Kitti, pulsa, tröð
 Rakasperra kittuð í rauf
 Hert Blackpearl glerplata
 máluð að aftan
 Þéttidúkur festur í fals
 9mm útgips vindþéttiplata
 Burðarvirki skv. teikningum
 burðarþolshönnuðar

145mm steinull viruð
 Rakasperra
 2 gipsplötur
 Stálsúla skv. teikningum
 burðarþolshönnuðar

Parkettlisti
 Parkett á hjóddúk
 10mm ilögn

Blikklisti undir ilögn

Alis staðar: þakpappi á milli
 steins og tímurs

Þéttidúkur festur í fals

Þéttidúkur festur í fals

Heitgalvanhúðuð flássnig
 yfir þakdúk klemmd
 í gluggafals, pólýhúðuð
 Núverandi físalögn fjarlægð
 og gert við steypu og múr

Núverandi gluggar í
 sama lit og nýjir gluggar

Samþykkt þann
 29. MAJ 2019
 Byggingarfulltrúinn í Hafnarfelli
 F.h. Sigurður Steinar Jónsson

NR.	DAGS.	ÚTGÁFUERILL	SKYRNINGAR	TEIKNAD AF	ÚTGEFID AF
A	21.9.17	DEILI 001: VEGNA GLERHAND- RÍÐS. LÉTTBYGGT HANDRÍÐ REYNDIST VERA STAÐSTEYPT Á STAÐNUM.		SK	SK/SB
B	10.11.17	TILVÍSUN Í A708.		SK	SK/SB
C	15.3.19	DEILI YFIRFARIN.		SK	SK/SB

Öll mál í millimetrum, staðfærast áður en framkvæmdir hefjast. Mælið
 ekki af teikningum.
 Misræmi í teikningum og önnur valafróði líkynnist
 samræmingarhættuðum slök.
 Lesa skal teikningar með viðeigandi verkýsningum.

LYKILMYND

YRKI ARKITEKTAR ehf.
 Hverfisgata 75, 101 Reykjavík Sími: +354 592 6629
 Fax: +354 592 6649 Netfang: yrki@yrki.is
 KÍG 66097-3109

Ásdís H. Agustsdóttir Arkitekt FAI
 Sólveig Berg Arkitekt EAI

UNDIRRITUN HÖNNUNARSTJÓRA
 ÁSDÍS H. AGUSTSDÓTTIR

VERKKAUPI

LL18 EHF.

VERK

STRANDGATA 31-33
 VERKTEIKNING

TILVÍSUN Í GILDANDI ADALUPPDRÁTT
 B11A, B13

TEIKNING
 DEILI

DAGSETN.	MKV.	TEIKNAD AF	ÚTGEFID AF
30.4.15	1:5	SK	SK/SB
VERK NR.	TEIKNING NR.	ÚTGÁFA	
V221	A705	C	

Alls staðar:
 Rakasperra kittuð, heftuð og límd á samkeytum.