




Snið A-A
1 : 50

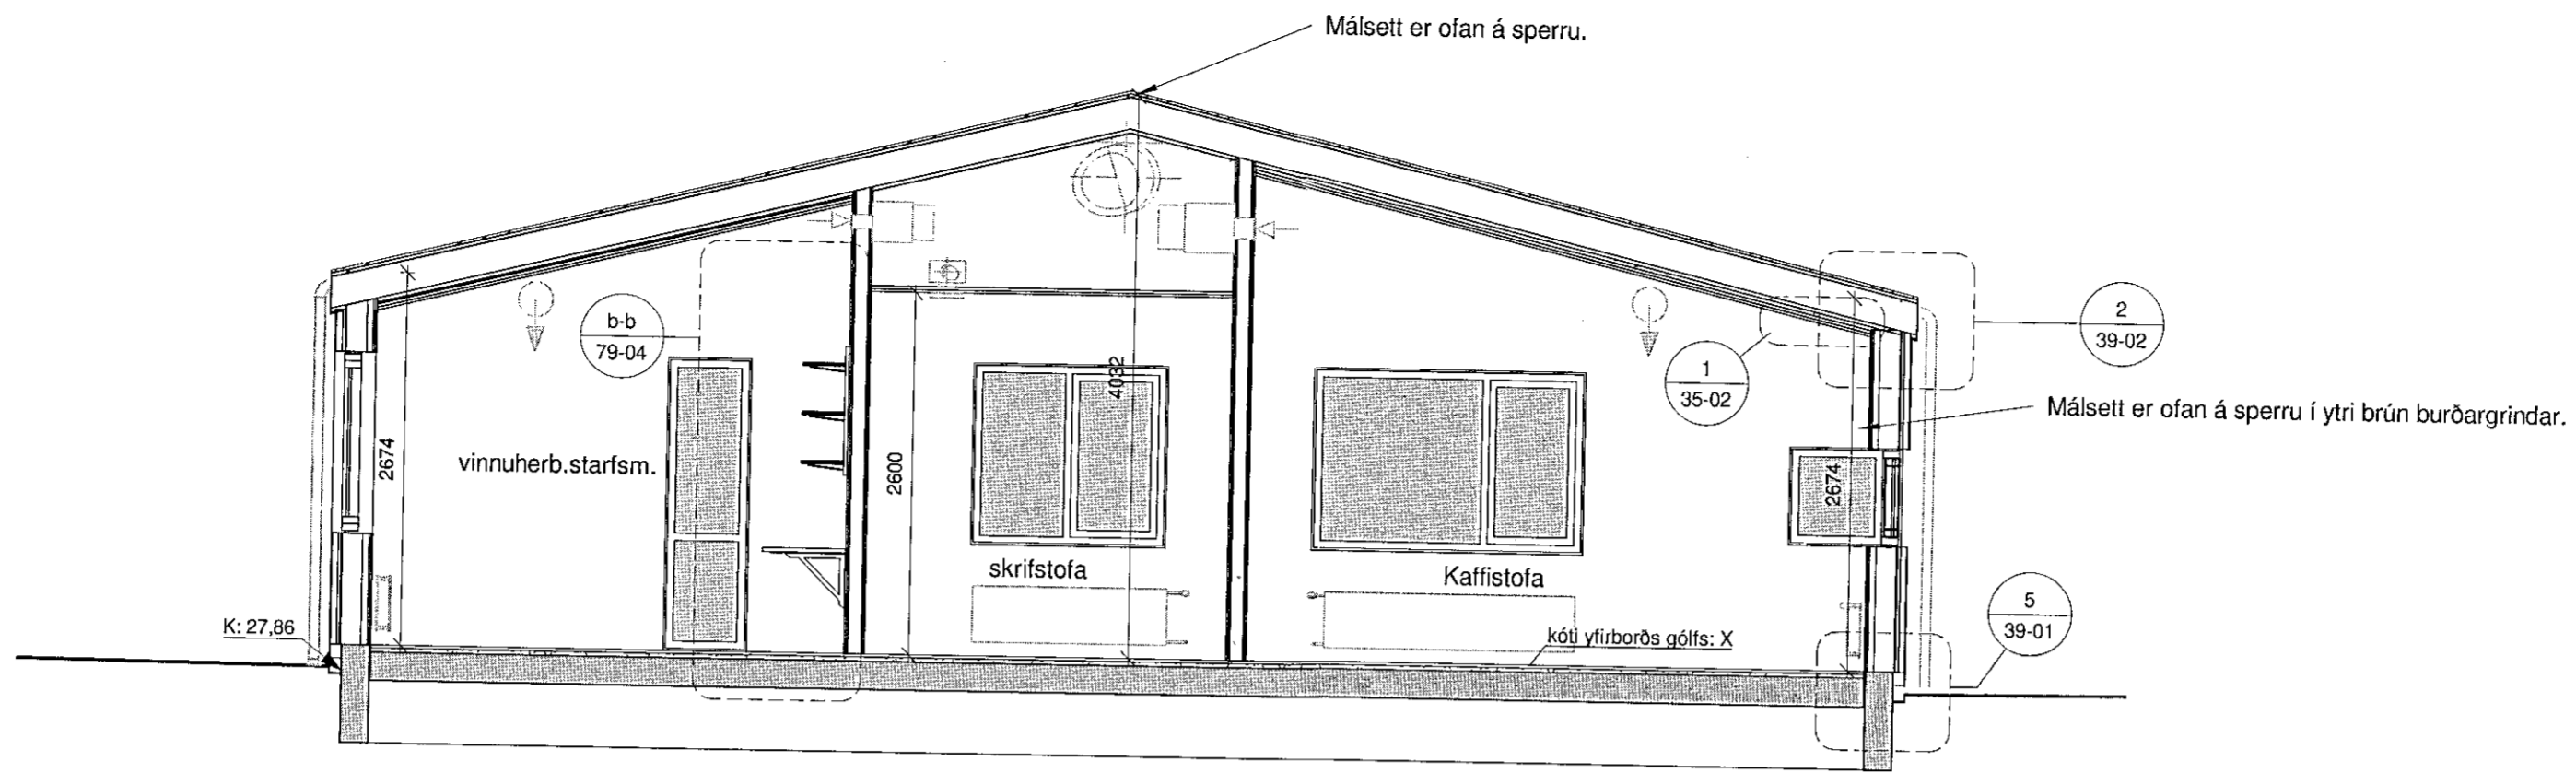

Snið B-B
1 : 50

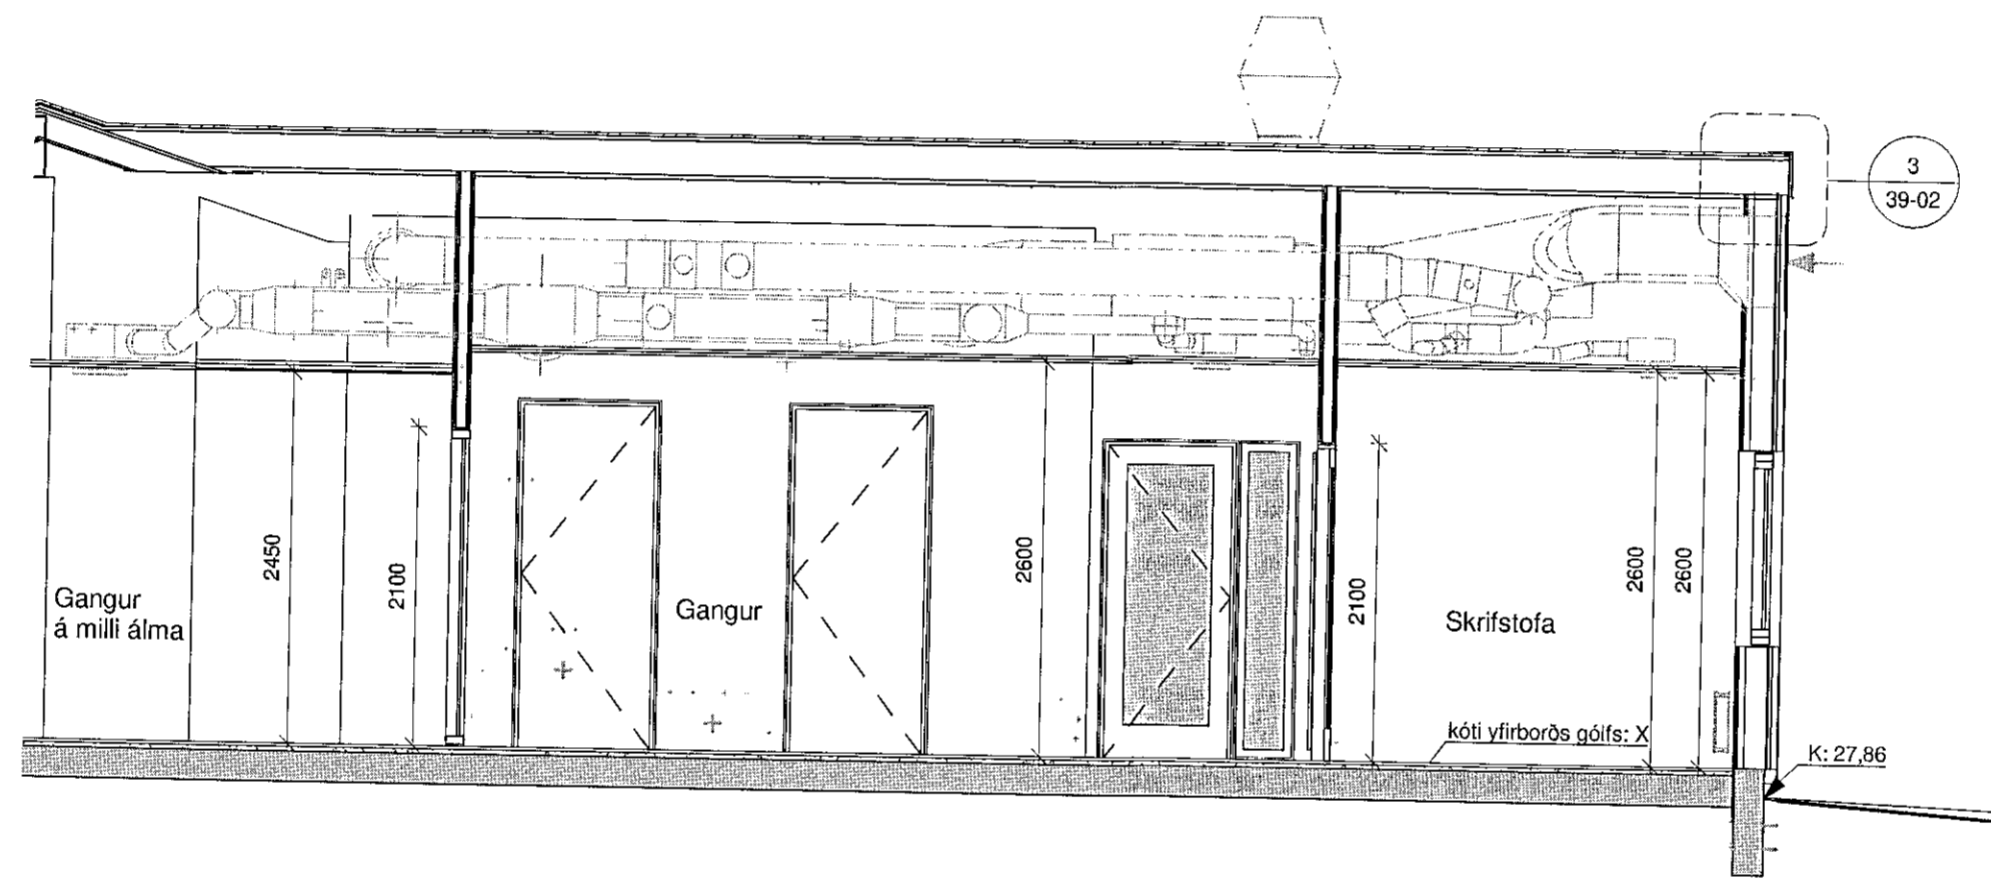

Snið C-C
1 : 50

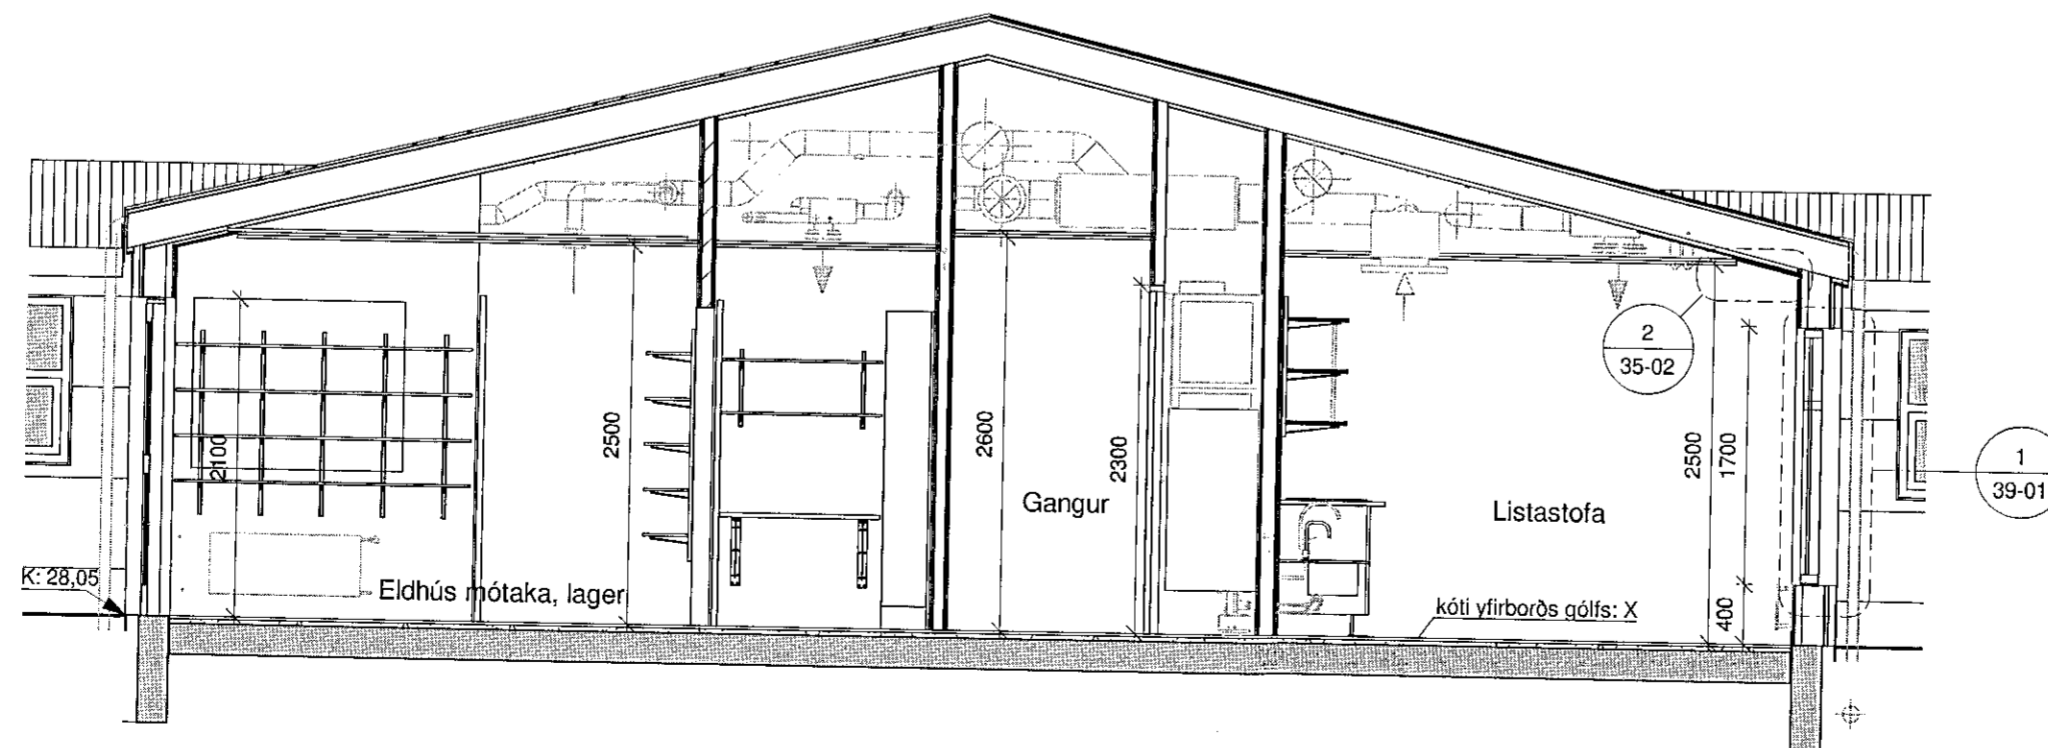

X: Miða skal við að endanlegt yfirborð á gólfi sé í sama kóta og núverandi yfirborð. Taka verður mið af núverandi aðstæðum varðarndi steypu undir gólfefni. Sjá verklýsingar lið 4.7.

Samþykkt þann
21. maí 2019
Byggingafulltrúinn *[Signature]*

ÖLL MÁL OG AÐSTÆÐUR AÞHUGIST Á STAÐNUM
AÐUR EN SMÍÐI HEFST.
ÓHEIMILT ER AÐ MÆLA UPP AF TEIKNINGUM.
ASK ARKITEKTUM SKAL TILKYNNT UM
ÓSAMRÆMI OG VAFAATRIÐI ER UPP KUNNA AÐ
KOMA.

HÖNNUNARSTJÓRI
ASK
20. maí 2019
[Signature]

ÚTGÁFA	TEIKNAD	YFIRFARID	DAGS
--------	---------	-----------	------

ASK arkitektar ehf.
Geirsgötu 9 101 Reykjavík
Sími 515 0300 www.ask.is

ÁRITUN HÖNNUNARSTJÓRA / SÉRHOÑNUÐAR

[Signature]
Sigruney Sigrunardóttir
Arkitekt F.A.

ASK
ARKITEKTAR

VERKEFNI
Leikskólinn Hlíðarendi
Úthlíð 1, 221 Hafnarfjörður

TEGUND TEIKNINGAR
VERKTEIKNINGAR
HEITI TEIKNINGAR
Sneiðingar

MKV. I A2
1 : 50
HANNAÐ
SS/ÁBM
TEIKNAD
ÁBM
YFIRF.
ÖI
DAGS.
10/04/19
ÚTGÁFA

VERK NR.
9714
AÐKENNI - NÚMER TEIKNINGAR
20-21