



Samþykkt þann
 21. maí 2019
 Byggingafulltrúgáttin
 Hafnarfjörður


ÖLL MÁL OG AÐSTÆÐUR ATHUGIST Á STADNUM
 AÐUR EN SMÍÐI HEFST.
 ÖHEIMILT ER AÐ MÆLA UPP AF TEIKNINGUM.
 ASK ARKITEKTUM SKAL TILKYNNT UM
 ÓSAMRÆMI OG VAFATRIDDI ER UPP KUNNA AÐ
 KOMA.

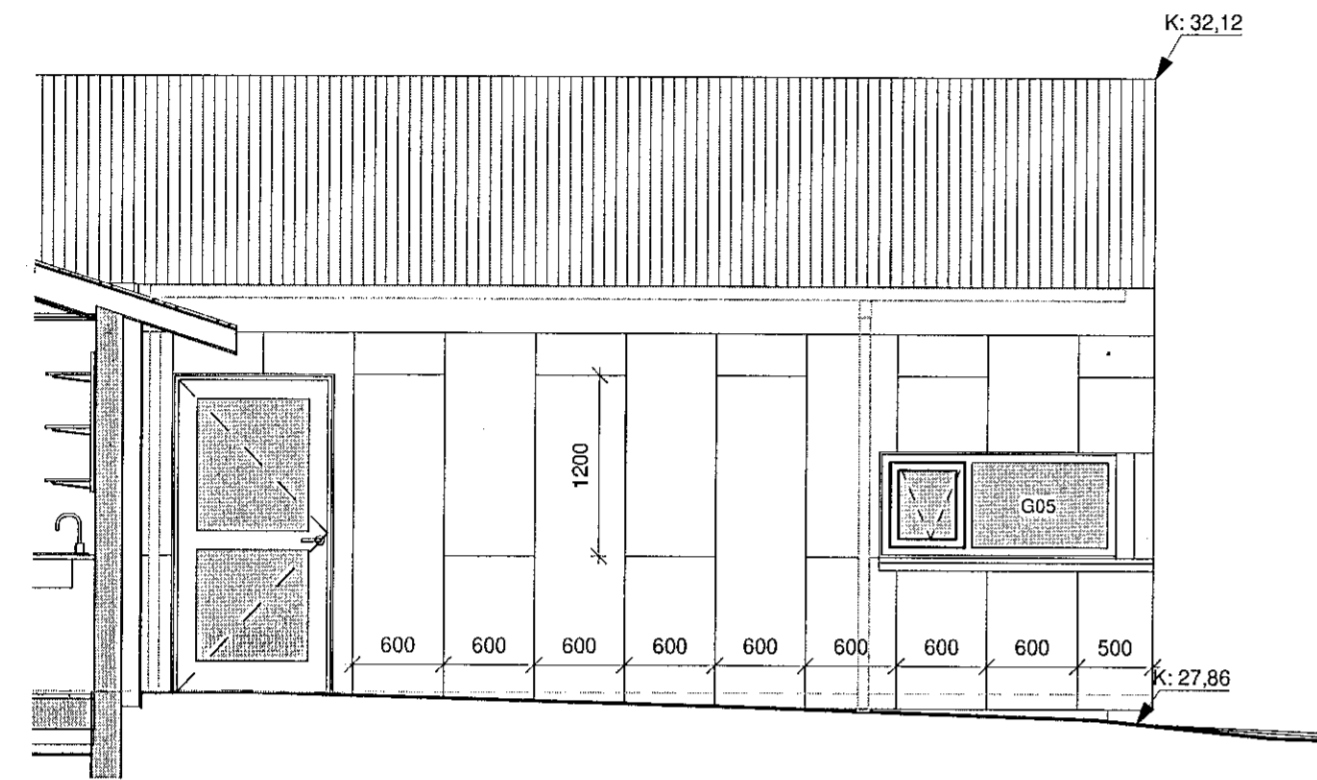

Útlit Austur - Viðbygging
 1 : 50

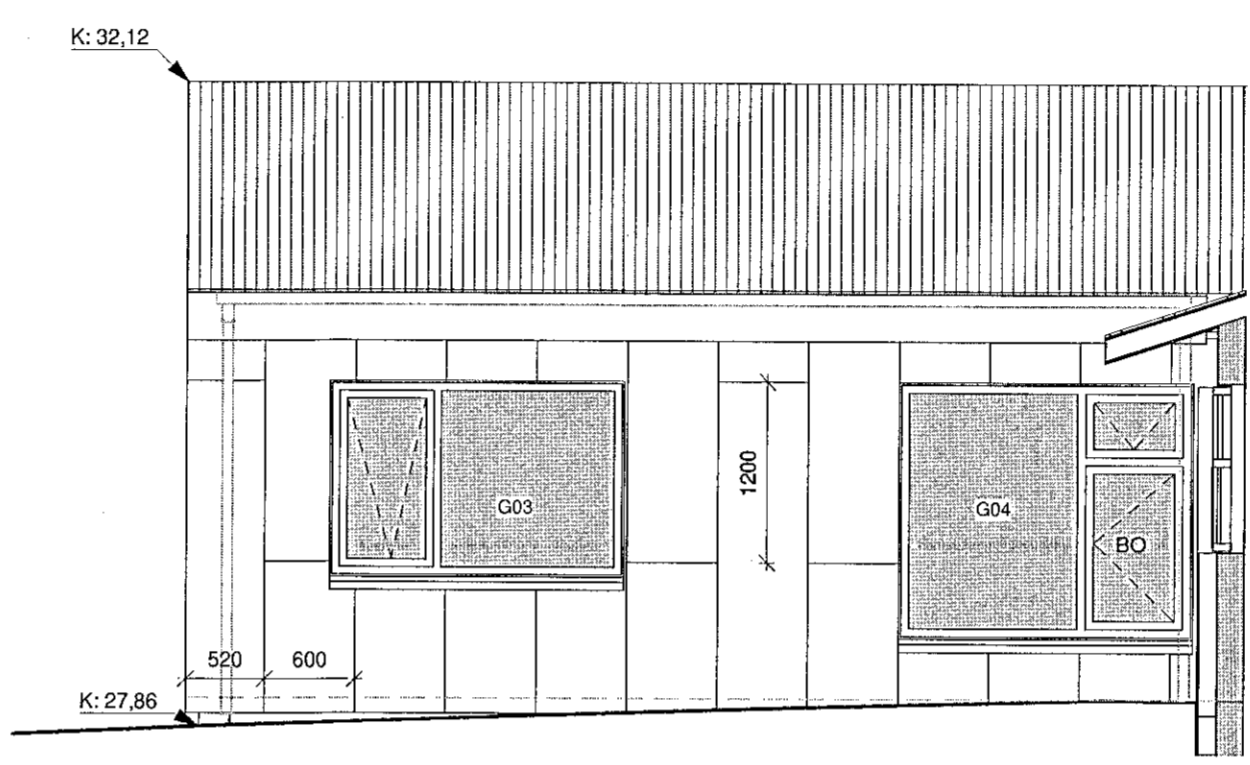


Útlit Vestur - Viðbygging
 1 : 50

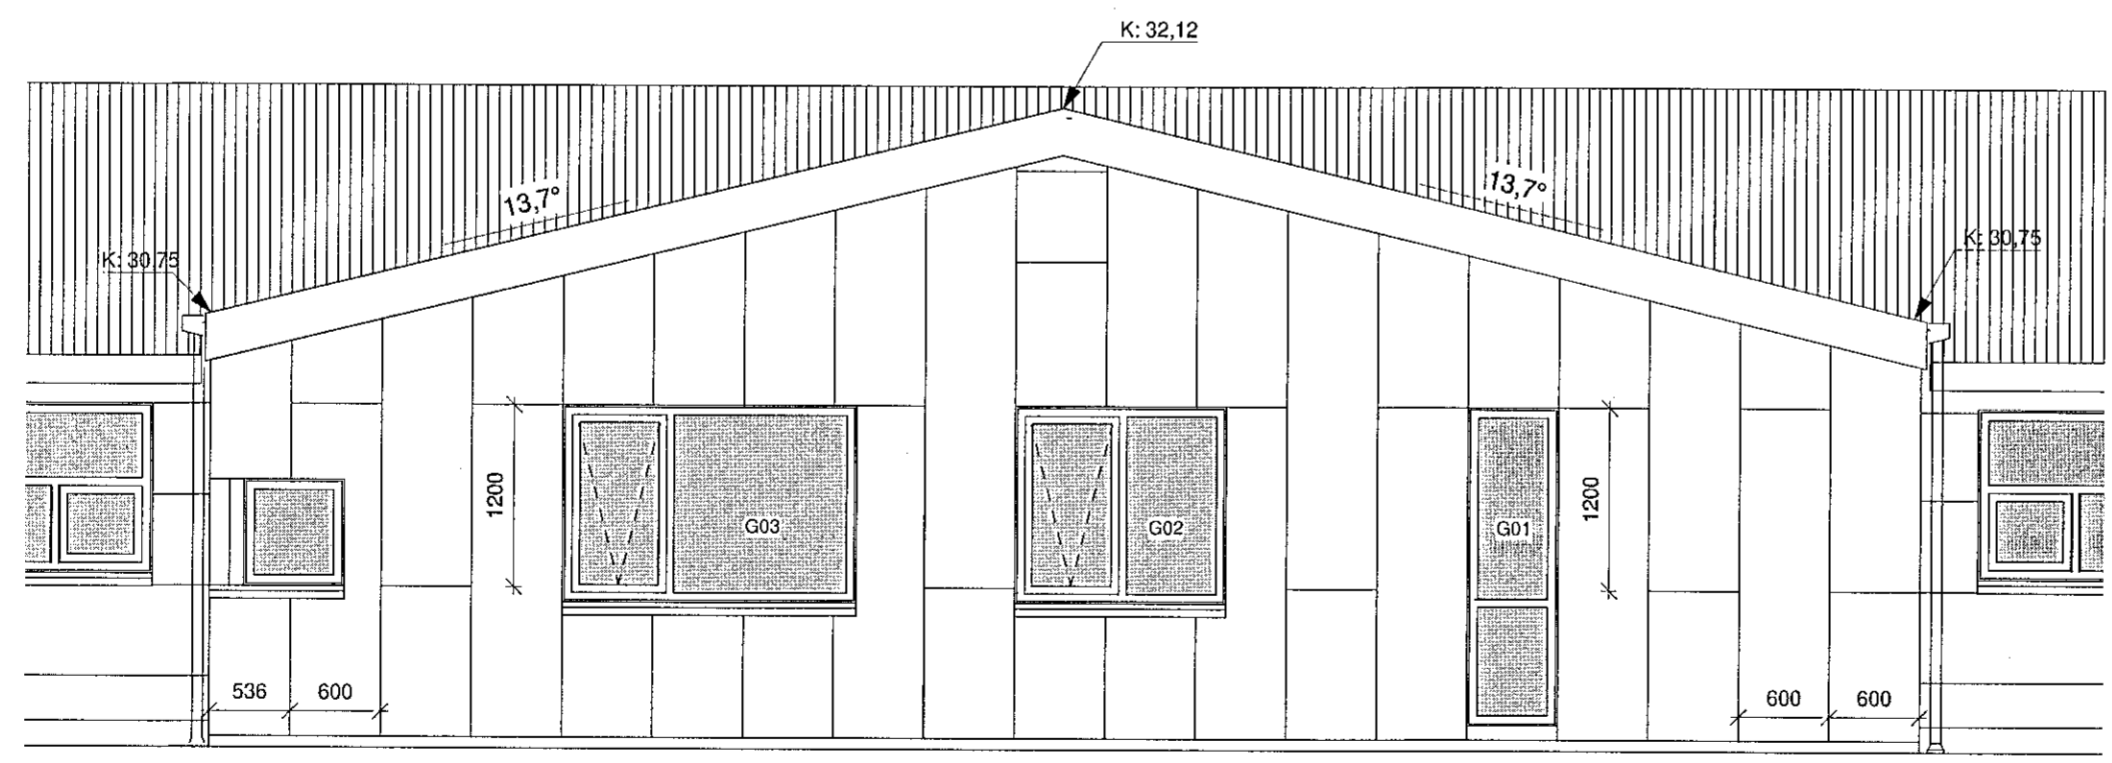

Útlit Norður - Viðbygging
 1 : 50

HÖNNUNARSTJÓRI
 ASK
 20. maí 2019
 Sigruney Sigrúnardóttir

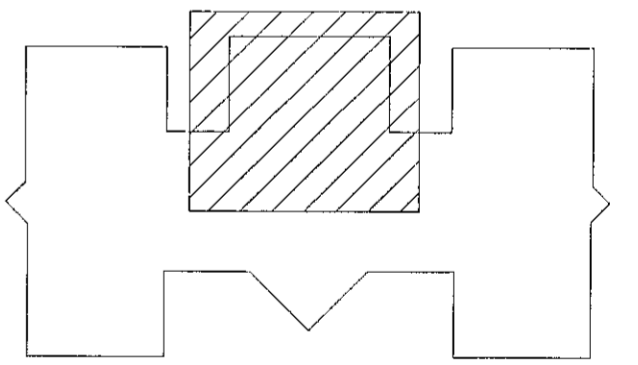

ÚTGÁFA	TEIKNAD	VFIRFARID	DAGS
--------	---------	-----------	------

ASK arkitektar ehf.
 Geirsgötu 9 101 Reykjavík
 Sími 515 0300 www.ask.is



ÁRITUN HÖNNUNARSTJÓRA / SÉRHOÑNUÐAR

Sigruney Sigrúnardóttir
 Arkitekt F.A.I. KÍ.060/07-0319
 sigruney@ask.is

VERKEFNI
 Leikskólinn Hlíðarendi
 Úthlíð 1, 221 Hafnarfjörður

TEGUND TEIKNINGAR	1 : 50
VERKTEIKNINGAR	SS/ÁBM
HEITI TEIKNINGAR	ÁBM
Útlit	ÖI
	DAGS. 10/04/19
	ÚTGÁFA

VERK NÚM.	AUDKRENNI - NÚMÉR TEIKNINGAR	ÚTGÁFA
9714	20-31	