



Sampykkt þann
21. maí 2019
Byggingafulltrúnaðurinn
Hafnarfjörður

ÖLL MÁL OG AÐSTÆÐUR ATHUGIST Á STAÐNUM
AÐUR EN SMÍÐI HEFST.
ÓHEIMILT ER AÐ MÆLA UPP AF TEIKNINGUM.
ASK ARKITEKTUM SKAL TILKYNNNT UM
ÓSAMRÆMI OG VAFAATRÍÐI ER UPP KUNNA AÐ
KOMA.

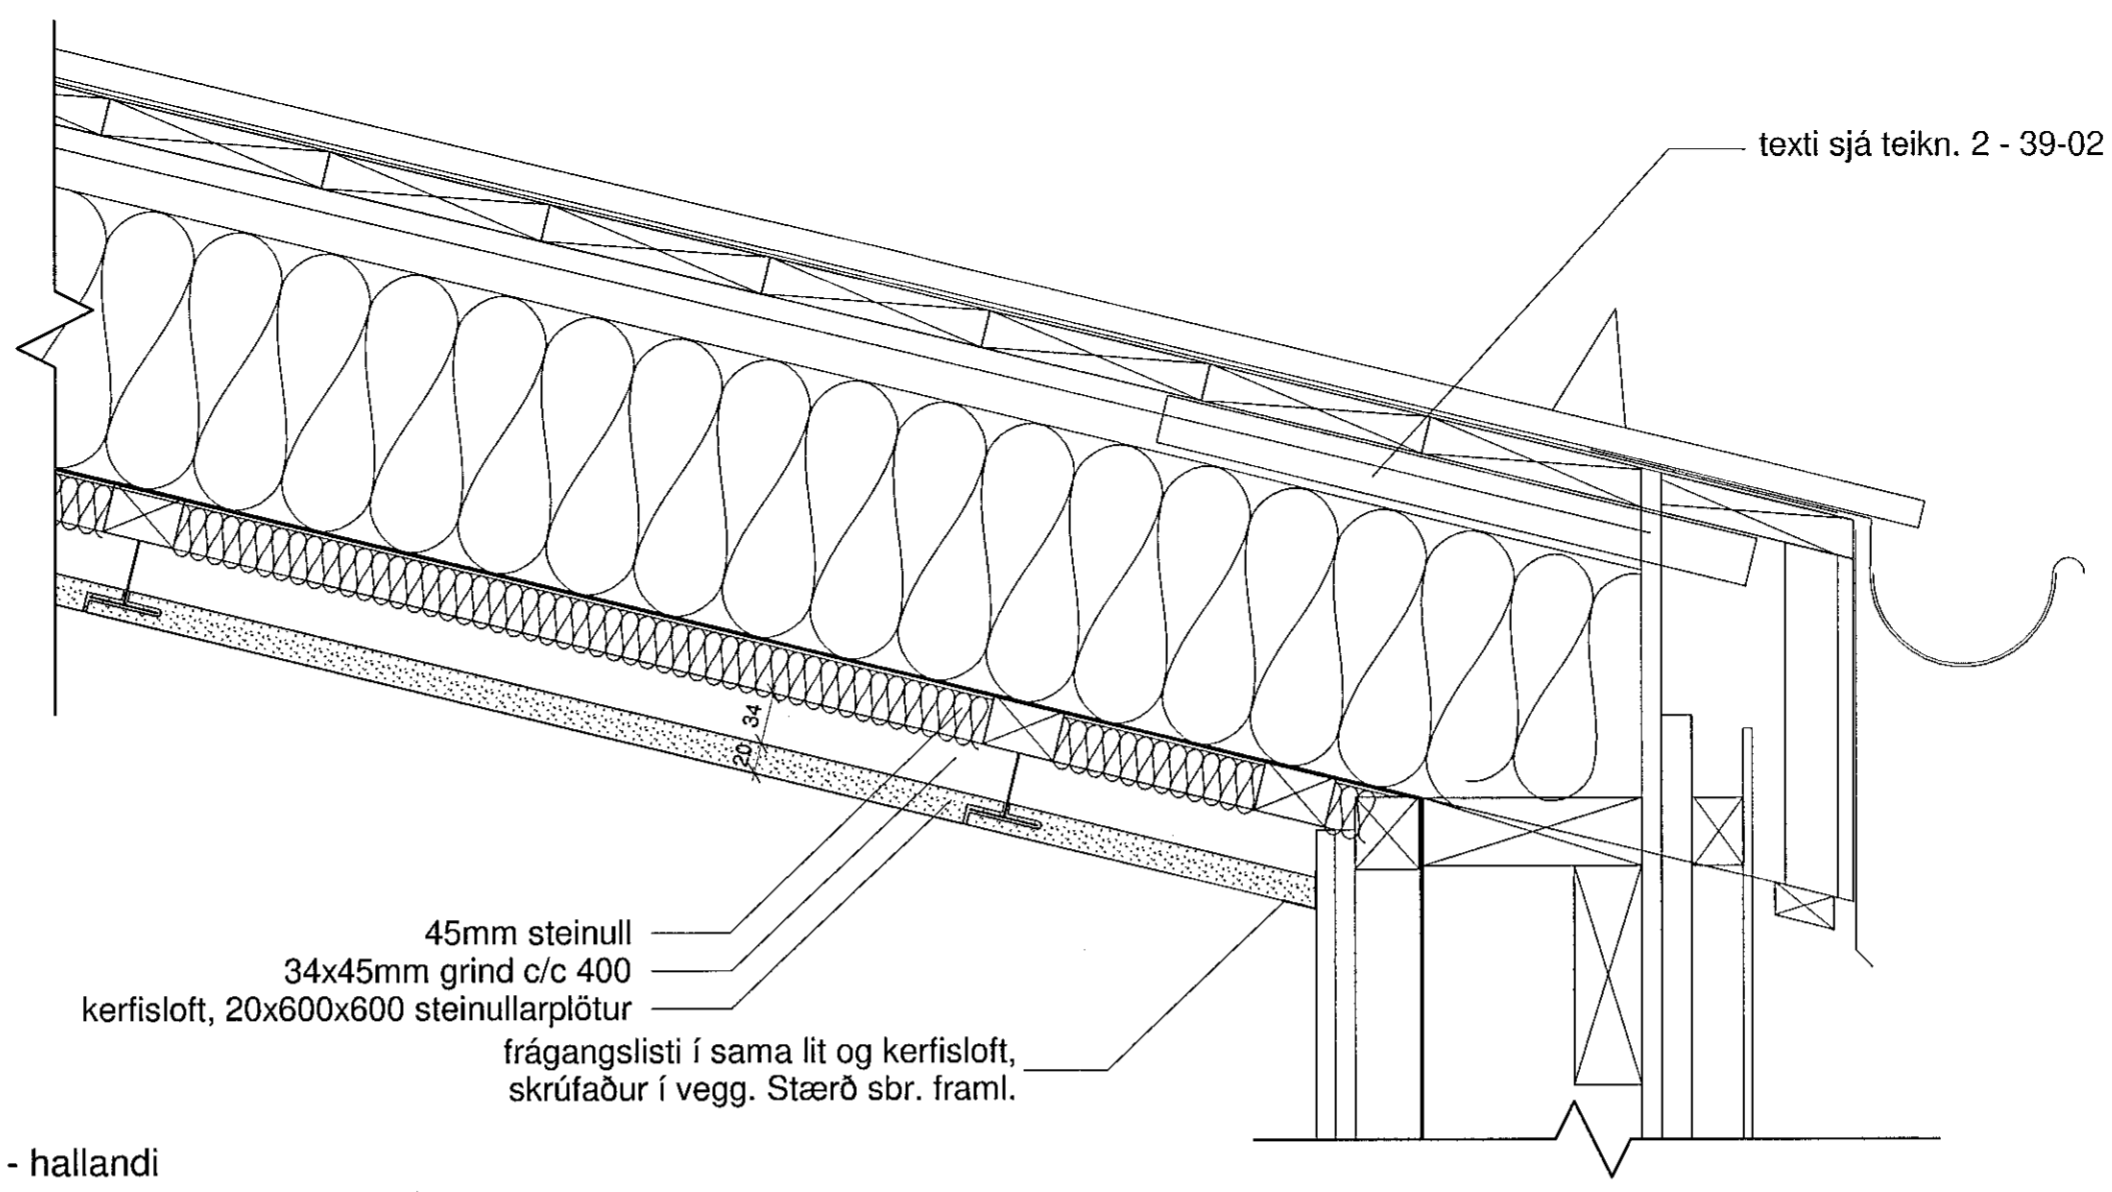


1 20-21

Fast kerfisloft - hallandi
mkv. 1 : 5

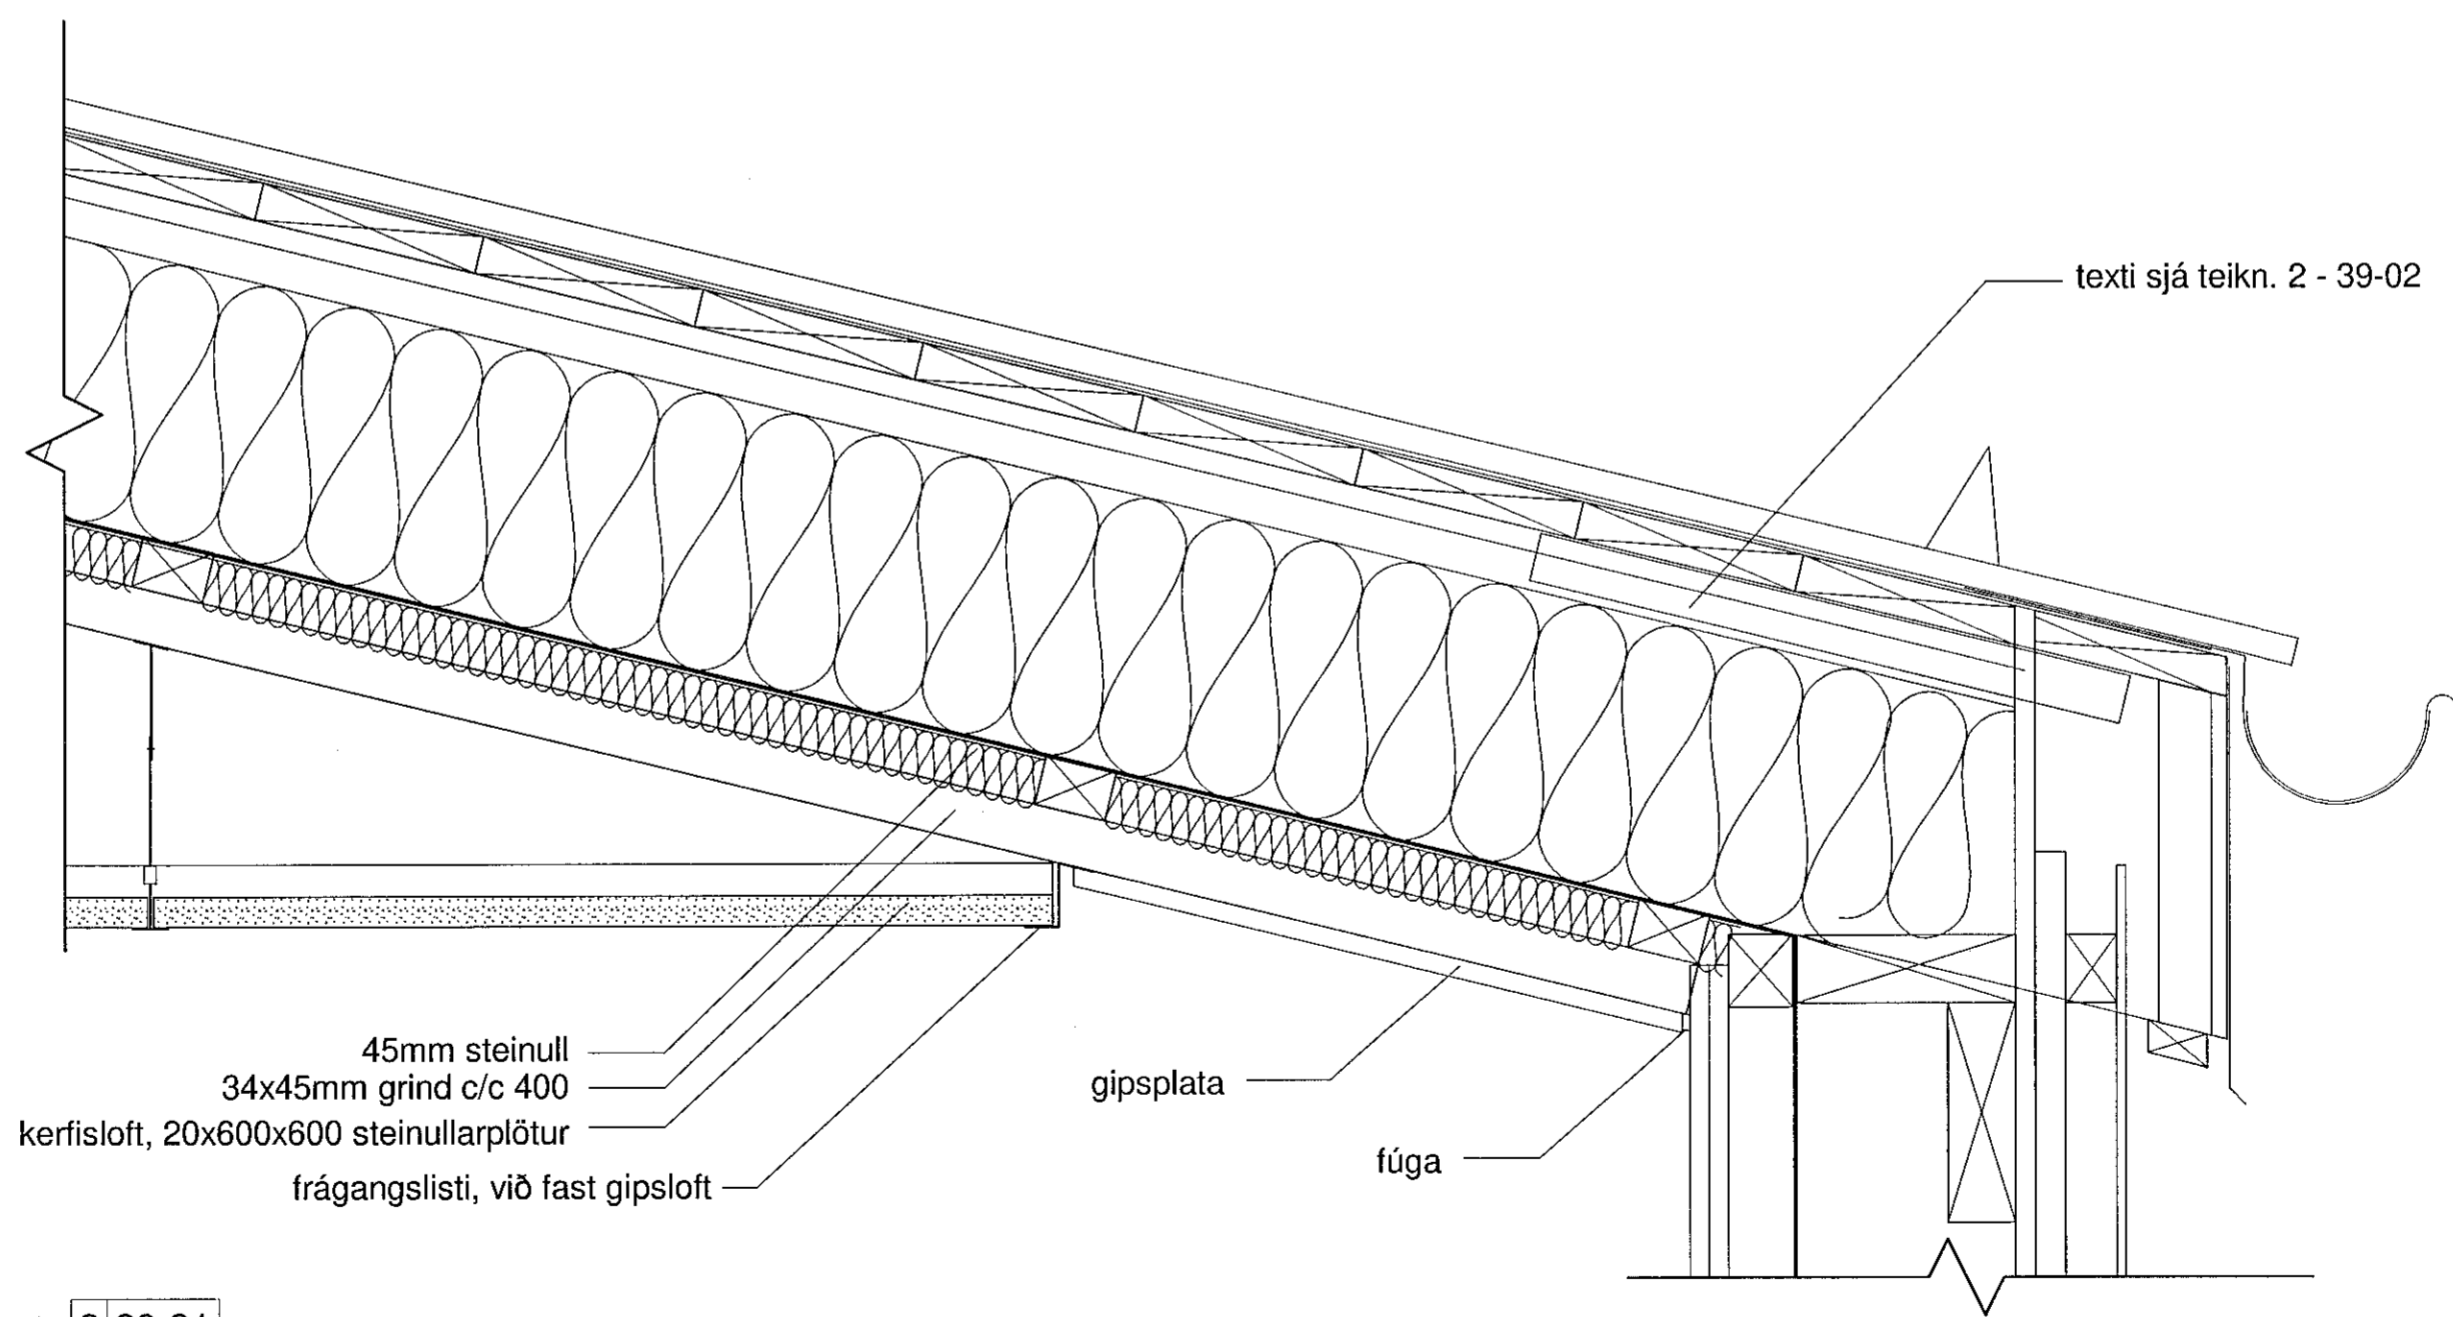

2 20-21

Niðurtekin kerfisloft - frágangur við útvegg
mkv. 1 : 5

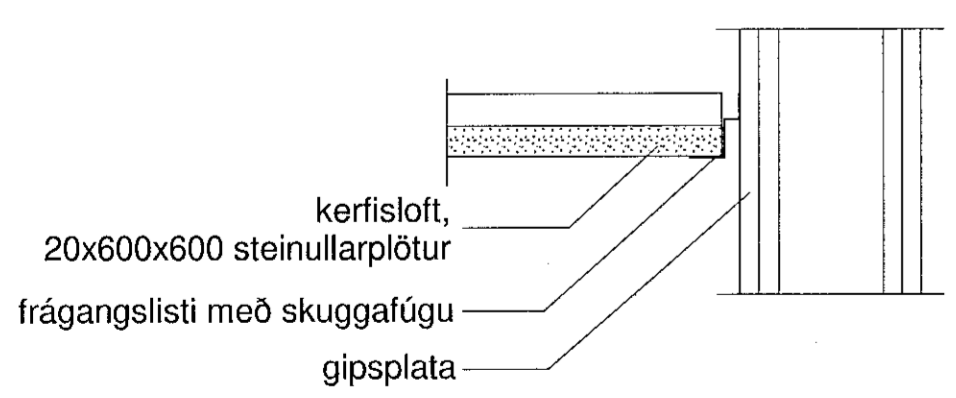


3 35-01

Niðurtekin kerfisloft - frágangur við inni vegg
mkv. 1 : 5

HÖNNUNARSTJÓRI
ASK
20. maí 2019
Sigurlaug Sigurjónsdóttir

ÚTGÁFA	TEIKNAD	YFIRFARID	DAGS

ASK arkitektar ehf.
Gangvegur 9, 101 Reykjavík
Sími 015 0500 www.ask.is

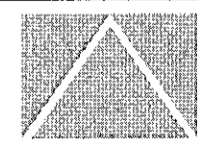

ÁRITUN HÖNNUNARSTJÓRA / SÉRHÖNNUNAR

Sigurlaug Sigurjónsdóttir
Arkitekti F.A.Í.

ASK
ARKITEKTAR

kt.060767-8319
sigurlaug@ask.is

VERKAFNI		MKV. I A2
Leikskólinn Hlíðarendi		1 : 5
Úthlíð 1, 221 Hafnarfjörður		
TEGUND TEIKNINGAR	VERKTEIKNINGAR	HANNAÐ
HEITI TEIKNINGAR	Loftadeili	SS/ÁBM
VERK NÚM.	9714	TEIKNAD
AUDKENNI - NÚMER TEIKNINGAR	35-02	ÁBM
ÚTGÁFA		YFIRF.
		ÖI
		DAGS.
		10/04/19