



2 20-21  
Uppbygging þaks  
mkv. 1 : 5

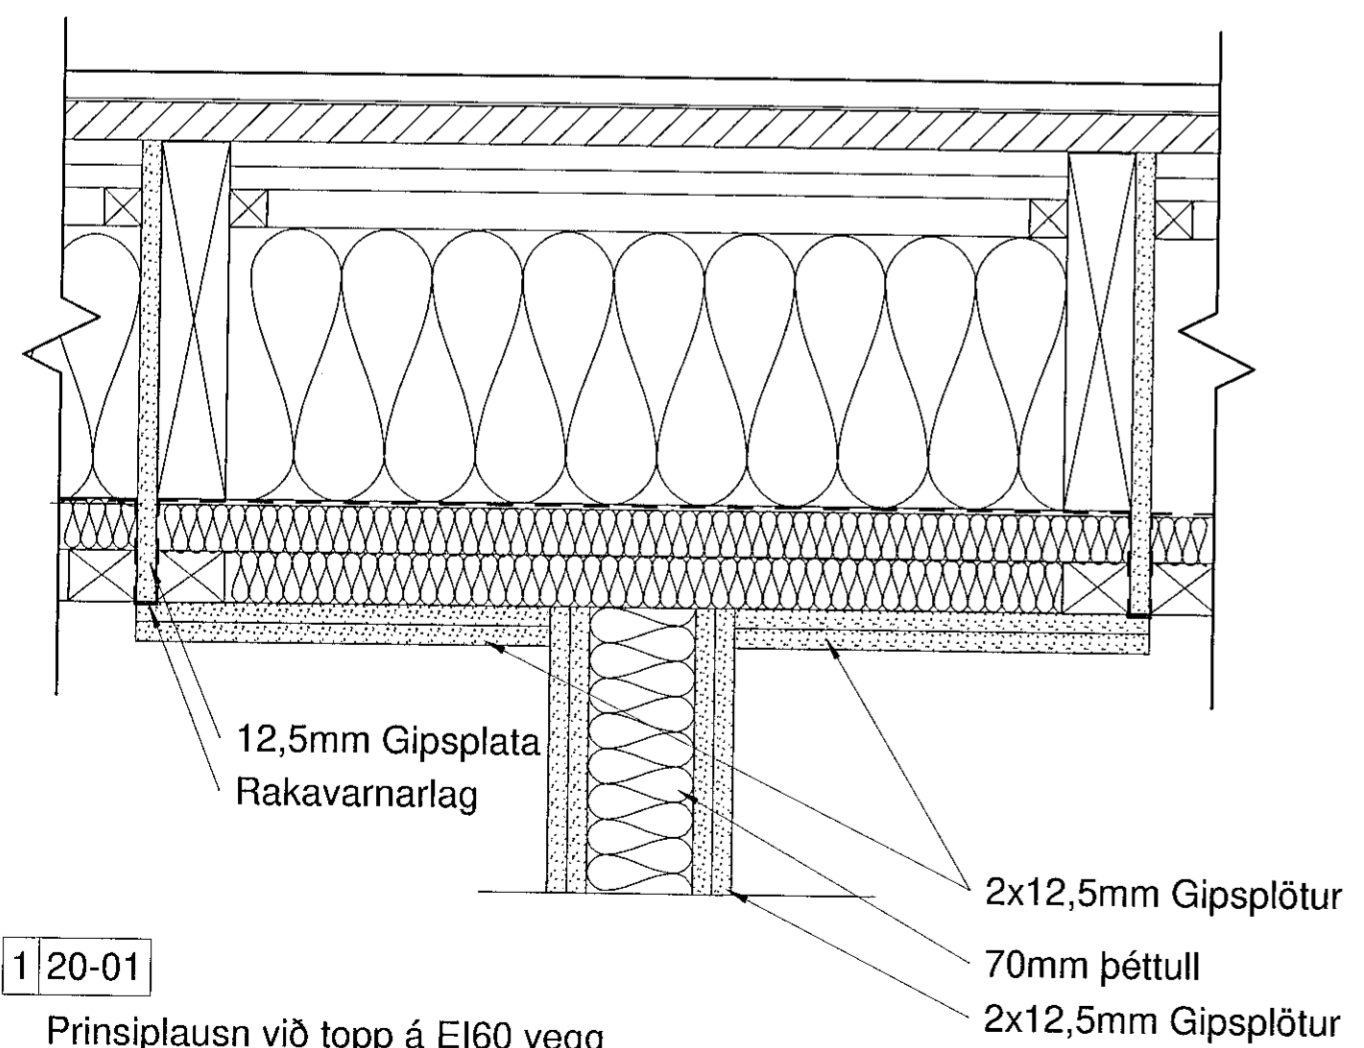

1 20-01  
Prinsiplausn við topp á EI60 vegg  
mkv. 1 : 5

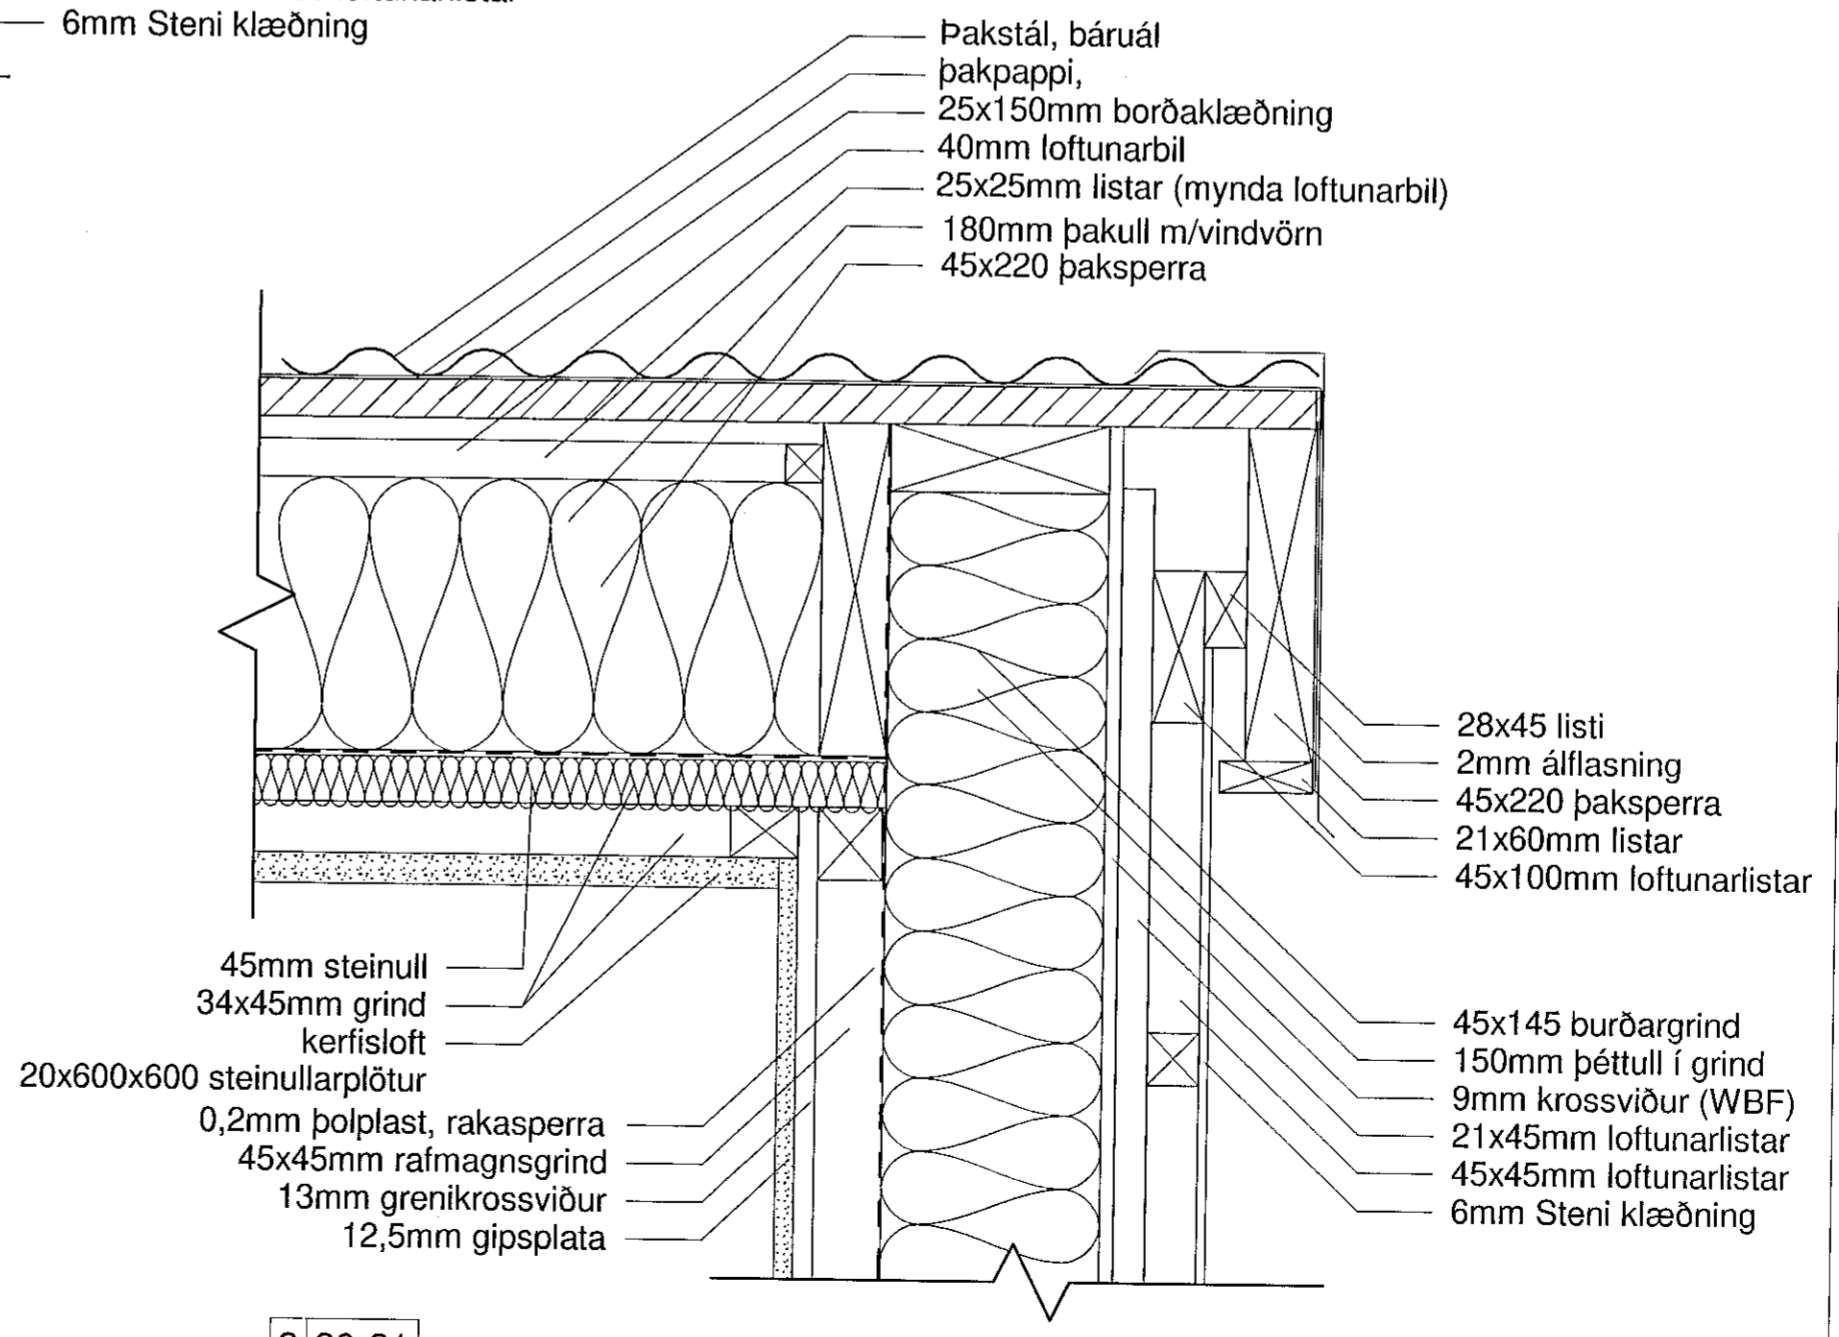


3 20-21  
Þakkantur á hallandi þaki  
mkv. 1 : 5

Samþykkt þann  
21. maí 2019  
Byggingafulltrúi  
Hafnarfirði

ÖLL MÁL OG AÐSTÆÐUR ATHUGIST Á STAÐNUM  
AÐUR EN SMÍÐI HEFST.  
ÓHEIMILT ER AÐ MÆLA UPP AF TEIKNINGUM.  
ASK ARKITEKTUM SKAL TILKYNNT UM  
ÓSAMRÆMI OG VAFAATRÍÐI ER UPP KUNNA AÐ  
KOMA.

ÚTGÁFA	TEIKNAD	YFIRFARID	DAGS
--------	---------	-----------	------

ASK arkitektar ehf.  
Geirgötu 9 101 Reykjavík  
Sími 515 0300 www.ask.is

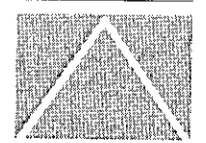

ÁRITUN HÖNNUNARSTJÓRA / SÉRHOÑNUNAR

Sigurður Sigurðsson  
Sigurður Sigurðsson  
Númeri F.A.L. N:060767-8319  
sigur@ask.is

ASK  
ARKITEKTAR

VERKEFNI  
Leikskólinn Hlíðarendi  
Úthlíð 1, 221 Hafnarfjörður

TEGUND TEIKNINGAR VERKTEIKNINGAR	MKV. I A2 1 : 5
HEITI TEIKNINGAR Þakdeili	FAKNAÐ SS/ÁBM
Uppbygging þaks, þakkantur	TEIKNAD ÁBM
	YFIRF. ÖI
	DAGS. 10/04/19
VERK NR. 9714	AUÐKENNI - NÚMÉR TEIKNINGAR 39-02
	ÚTGÁFA