
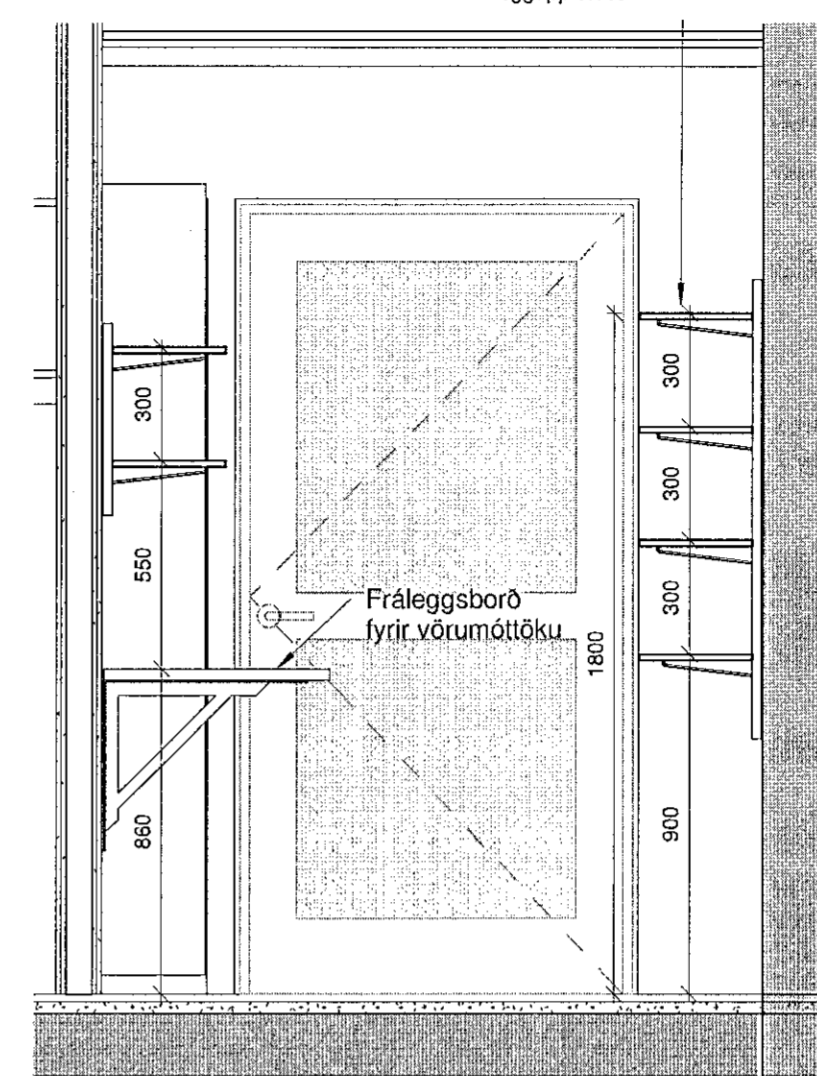


Borðplata harðplastlögð, þykkt 30 mm.  
Pfleiderer harðplast U1026VV solidcolor /  
Innviðir ehf eða annað harðplast sambærilegt  
að gæðum. Borðplata er fest upp með vinklum.


Allar hillur: Plasthúðaðar spónarplötur, þykkt 16mm.  
Hvítar.

Plasthúðaðar 16x300x1960mm  
færanlegar hillur á uglum og  
vegguppistöðum.

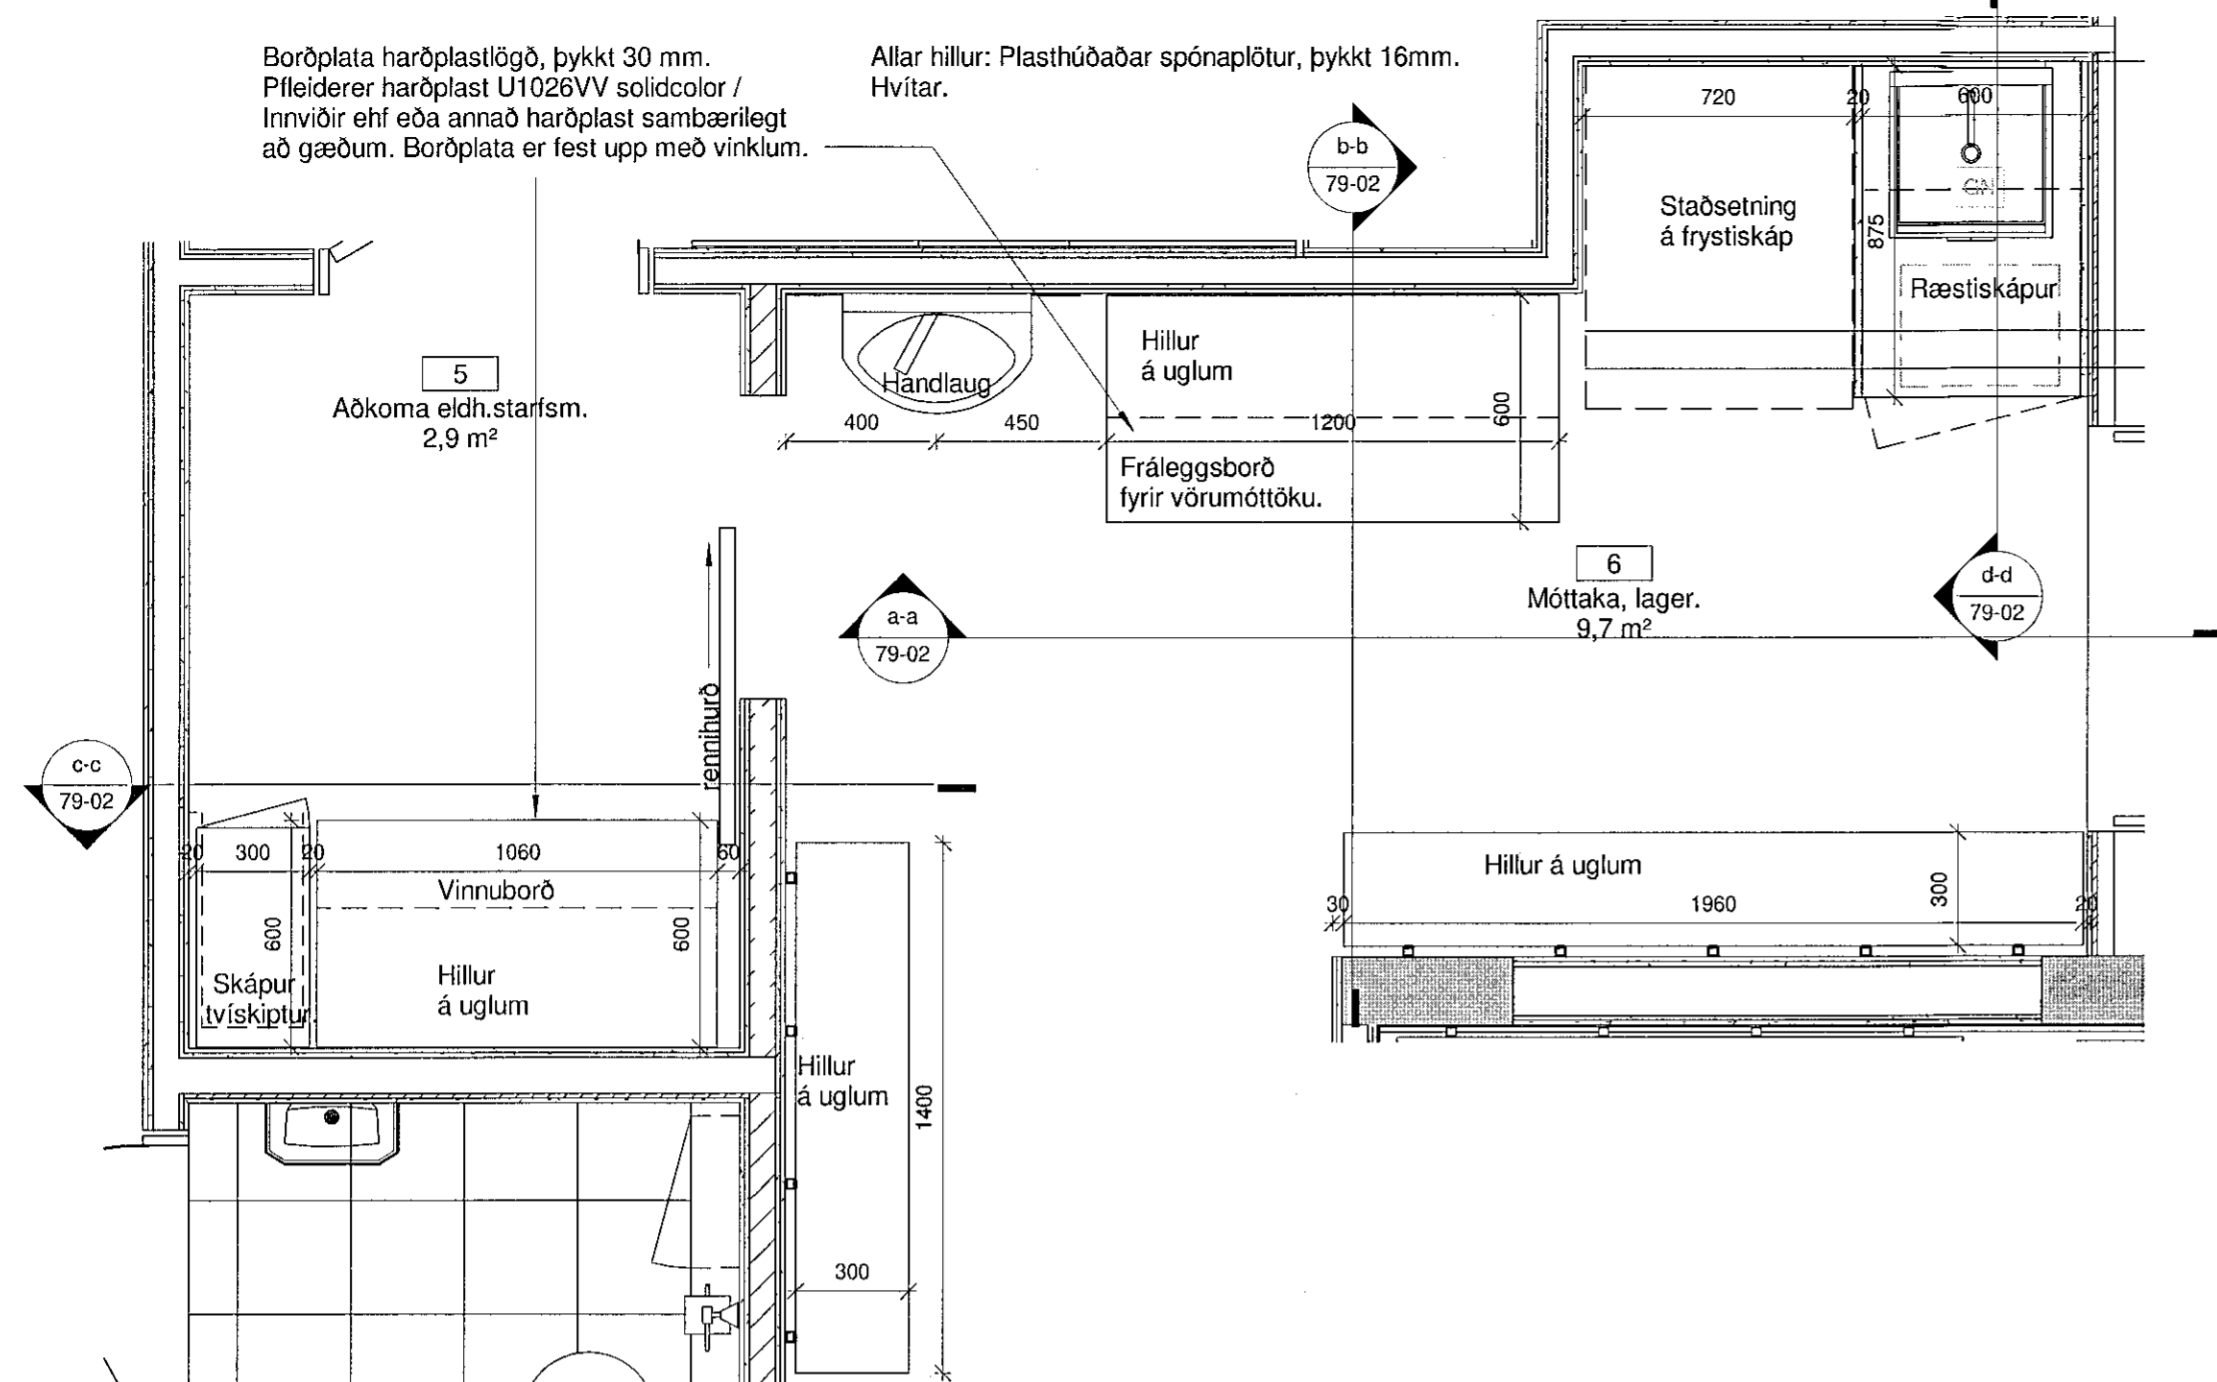

**Snið móttaka b-b**  
1 : 20

**1 Eldhús móttaka, lager ofl. - Grunnmynd**  
1 : 20

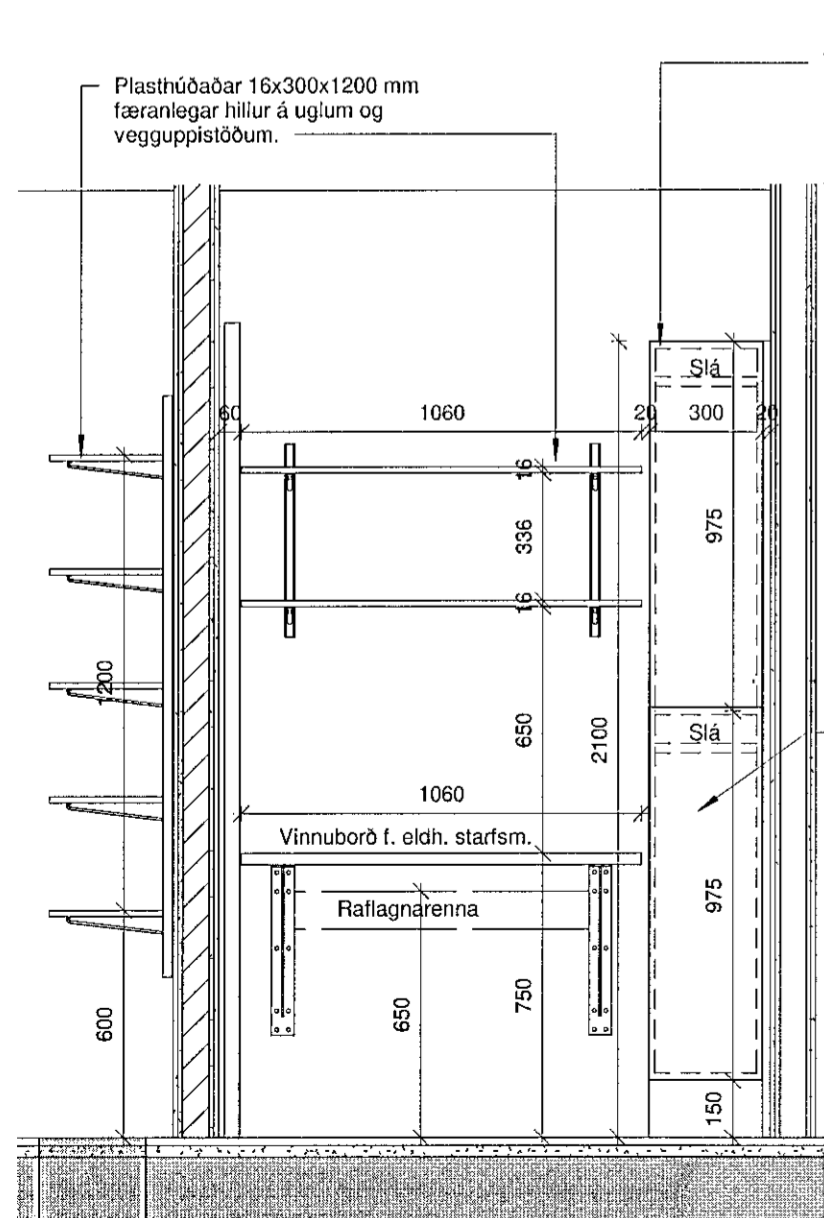

**Ásýnd vinnuaðstaða c-c**  
1 : 20


Tvískipt skápaeining

Hurðir, harðplastlagðar spónarplötur.  
Pfleiderer harðplast U1026VV solidcolor /  
Innviðir ehf eða annað harðplast  
sambærilegt að gæðum.  
Skápaeining og hillur smíðað úr hvítum  
16mm plasthúðuðum spónarplötum.  
Prýstílamir á hurðum vegna opnunar.


Plasthúðaðar 16x300x1200 mm  
færanlegar hillur á uglum og  
vegguppistöðum.

Ræstiskápur  
Lokaður skápur á stálfótum. Hurð og  
sýnilegar hlíðar eru harðplastlagðar  
spónarplötur. Innvols er úr hvítum 16mm  
plasthúðuðum spónarplötum.  
Pfleiderer harðplast U1026VV solidcolor /  
Innviðir ehf eða annað harðplast  
sambærilegt að gæðum.

Plasthúðaðar 16x300x550 mm  
færanlegar hillur á uglum og  
vegguppistöðum.

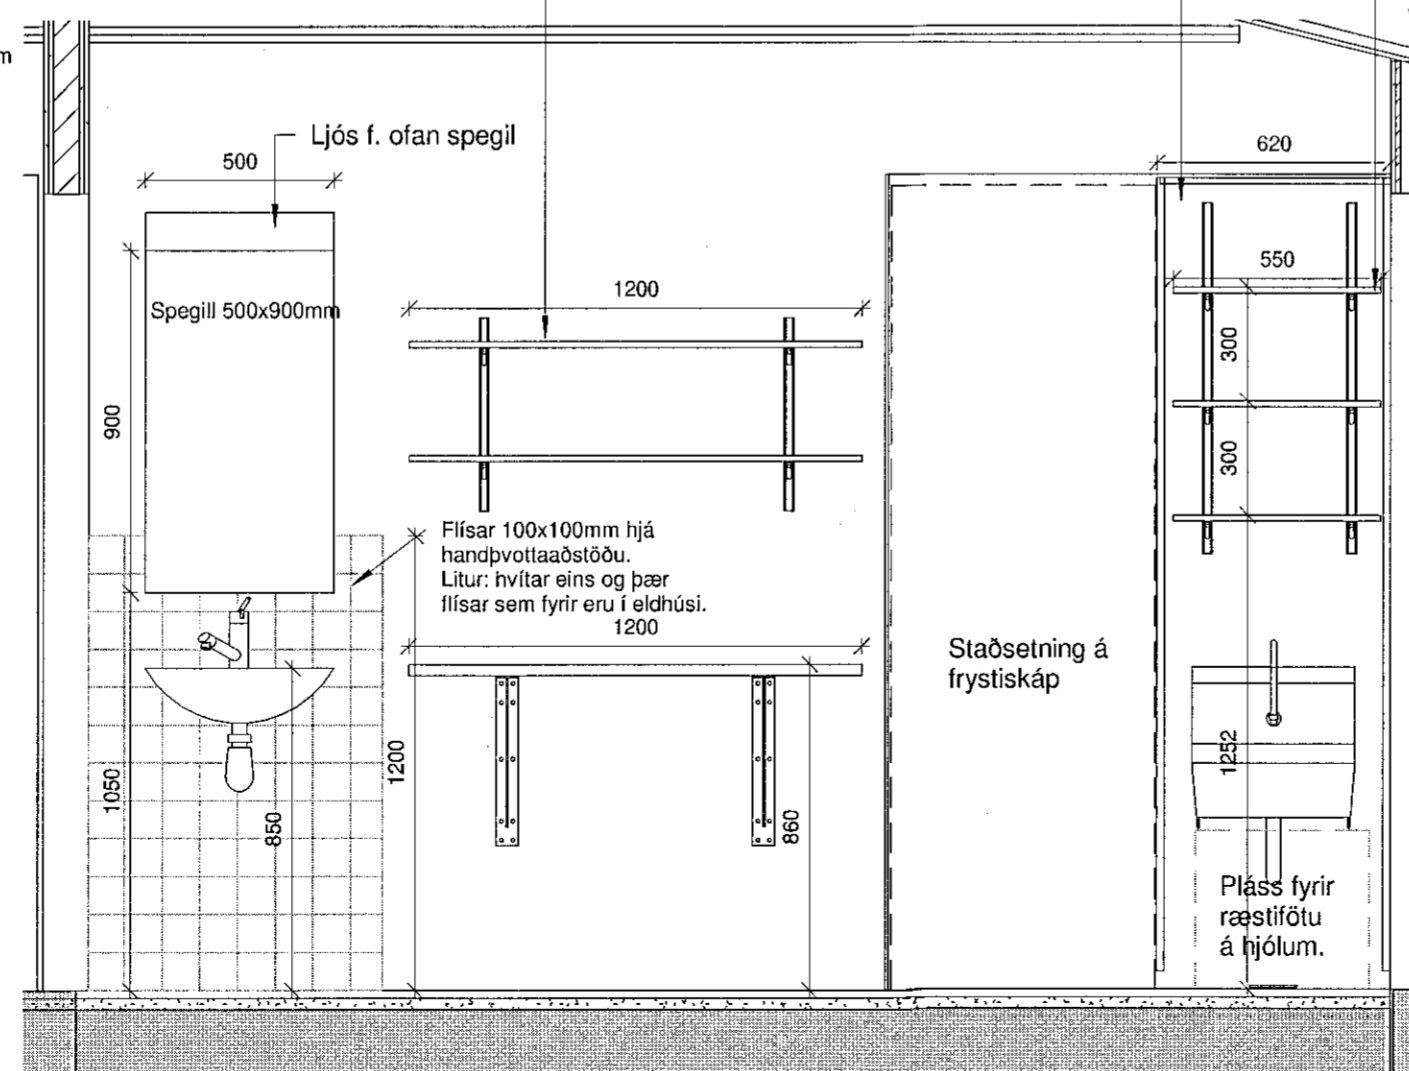

**Ásýnd móttökurými a-a**  
1 : 20

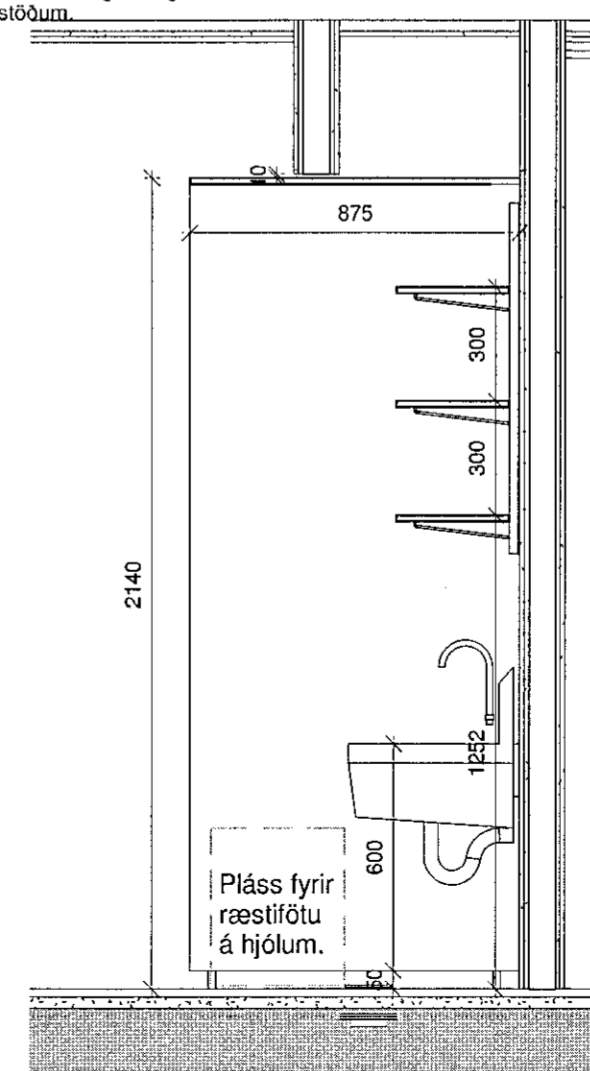

**Snið ræstiskápur d-d**  
1 : 20

Sampykkt þann  
21. maí 2019  
Byggingafulltrúi / Stjórnendur / Hafnarfirði

ÖLL MÁL OG AÐSTÆÐUR ATHUGIST Á STAÐNUM  
ÁÐUR EN SMÍÐI HEFST.  
ÓHEIMILT ER AÐ MÆLA UPP AF TEIKNINGUM.  
ASK ARKITEKTUM SKAL TILKYNNT UM  
ÓSAMRÆMI OG VAFAATRIÐI ER UPP KUNNA AÐ  
KOMA.

HÖNNUNARSTJÓRI  
ASK  
20. maí 2019  
Sigruney Sigruney

ÚTGÁFA TEIKNAD YFIRFARID DAGS

ASK arkitektar ehf  
Geisgötu 3 101 Reykjavík  
Sími 515 0300 www.ask.is

ÁRTUN HÖNNUNARSTJÓRA / SÉRHOÑNUÐAR

Sigruney Sigruney  
Sigruney Sigruneydóttir  
Arkitekti P.A.U.



ASK  
ARKITEKTAR  
Kl.060767-8319  
sigruney@ask.is

VERKEFNI  
Leikskólinn Hlíðarendi  
Úthlið 1, 221 Hafnarfjörður

TEIKNAD  
VERKEIKNINGAR  
HEITI TEIKNINGAR

Eldhús móttaka - lager og aðkomurými  
Aðstaða fyrir eldhús starfsm.

VERK NR.  
9714

AUDKENNI - NÚMER TEIKNINGAR  
79-02

MKV. I A2  
1 : 20  
HANNAÐ  
SS/ÁBM  
TEIKNAD  
ÁBM  
YFIRF.  
ÖI  
DAGG.  
10/04/19  
ÚTGÁFA