



Ásýnd vinnuborð a-a  
1 : 20

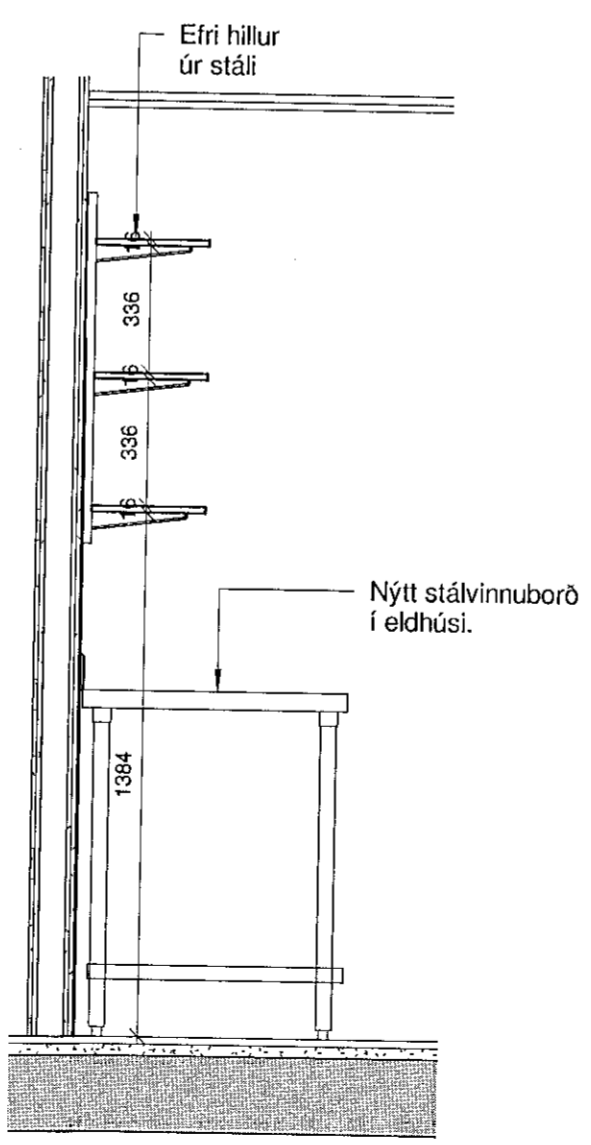

Snið vinnuborð b-b  
1 : 20

3 Eldhús - nýjar innréttingar  
1 : 20

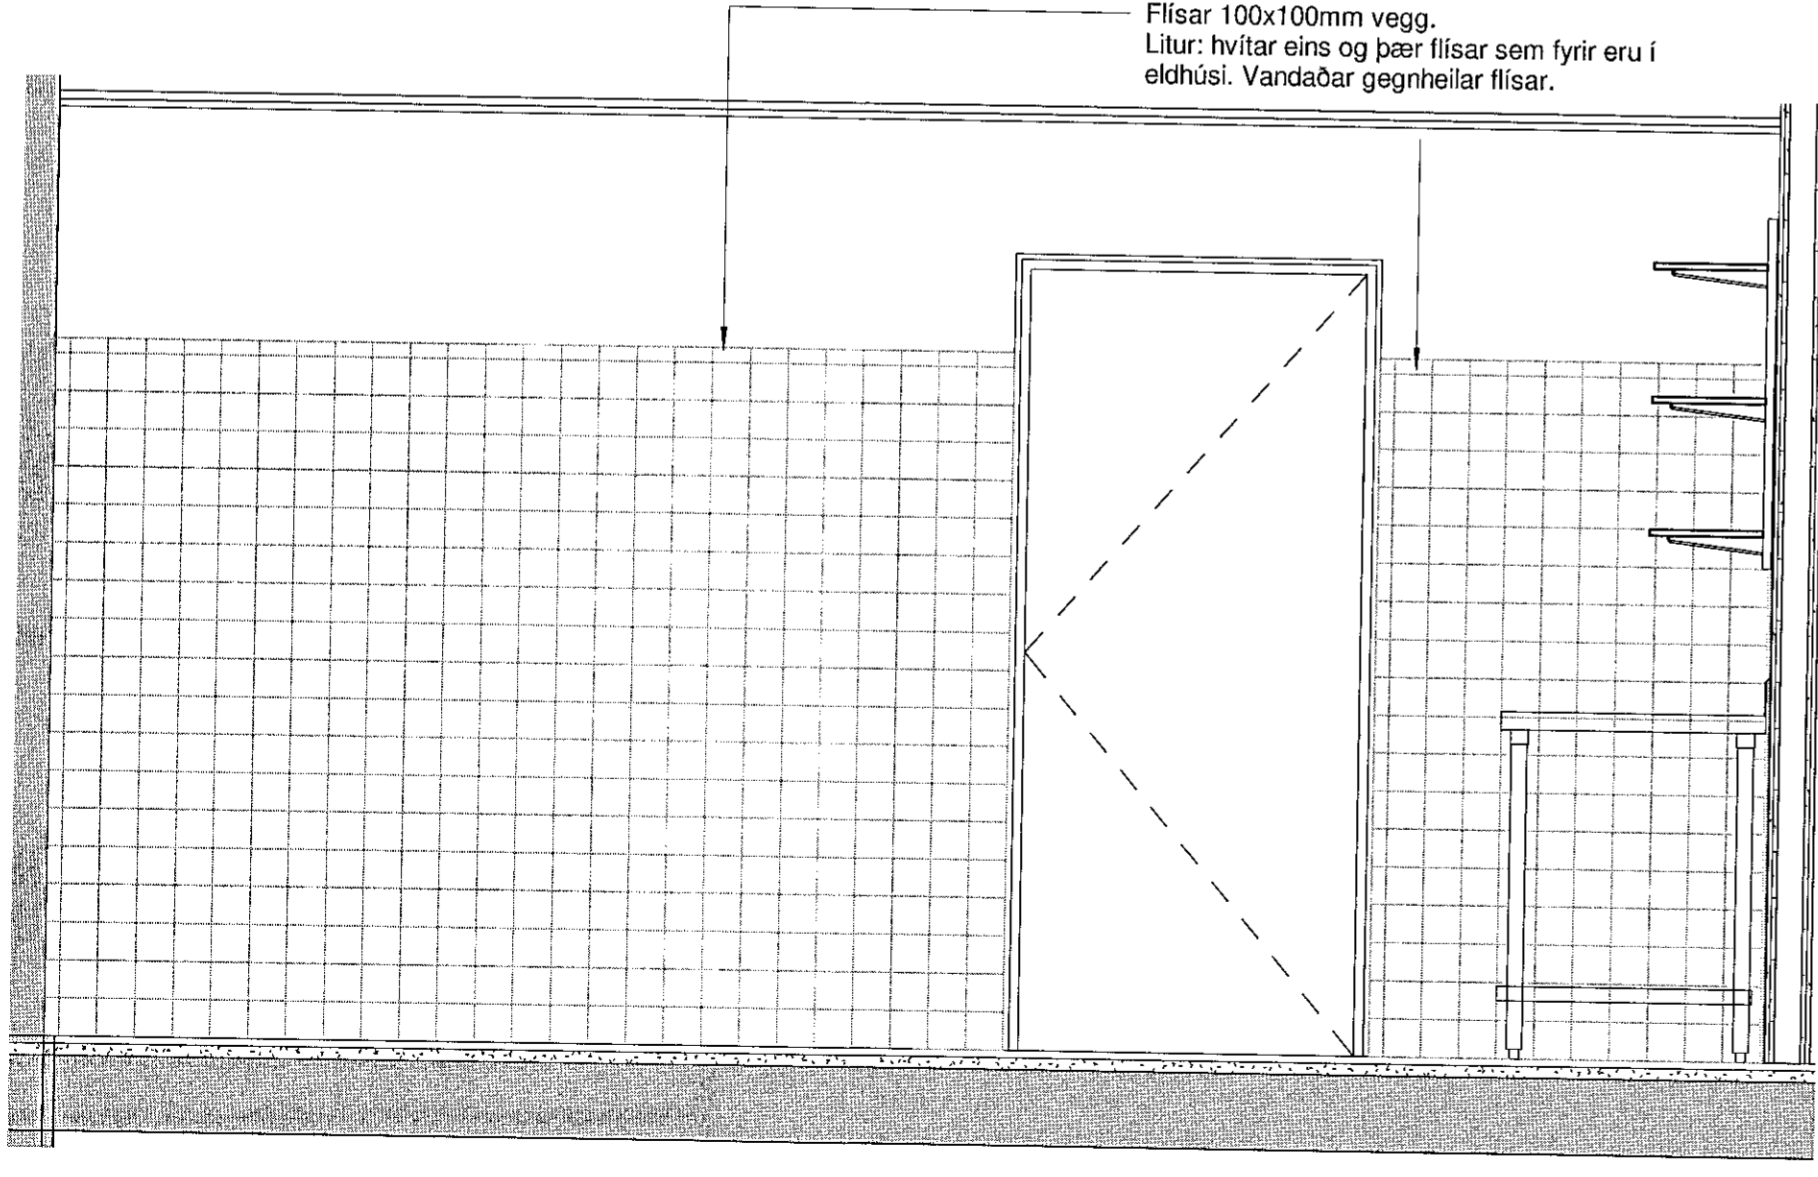

Ásýnd c-c  
1 : 20

Samþykkt þann  
21. maí 2019  
Byggingafulltrúi  
Hafnarfirði

ÖLL MÁL OG AÐSTÆÐUR ATHUGIST Á STAÐNUM  
ÁÐUR EN SMÍÐI HEFST.  
ÓHEIMILT ER AÐ MÆLA UPP AF TEIKNINGUM.  
ASK ARKITEKTUM SKAL TILKYNNT UM  
ÓSAMRÆMI OG VAFAATRIÐI ER UPP KUNNA AÐ  
KOMA.

HÖNNUNARSTJÓRI  
ASK  
20. maí 2019  
Sigruney Sigrúnardóttir

ÚTGÁFA	TEIKNAD	YFIRFARID	DAGS

ASK arkitektar ehf.  
Geirsgötu 9 101 Reykjavík  
Sími 515 0300 www.ask.is

ÁRITUN HÖNNUNARSTJÓRA / SÉRHOÑNUNADAR

Sigruney Sigrúnardóttir  
Arkitekt F.A.S.

ASK  
ARKITEKTAR

VERKEFNI  
Leikskólinn Hlíðarendi

Úthlíð 1, 221 Hafnarfjörður

TEGLUND TEIKNINGAR  
VERKTEIKNINGAR

HEITI TEIKNINGAR  
Eldhús, nýjar innréttingar.  
Nýjar innréttingar

MKV. Í A2  
1 : 20  
HANNAÐ  
SS/ÁBM  
TEIKNAD  
ÁBM  
YFIRF.  
ÖI  
DAGS.  
10/04/19

VERK NR.  
9714

AUDKENNI - NÚMÉR TEIKNINGAR  
79-03