





Samþykkt þann
21. maí 2019
Byggingarfulltrúi / Hafnarfirði

ÖLL MÁL OG AÐSTÆÐUR ATHUGIST Á STADNUM
AÐUR EN SMÍÐI HEFST.
ÖHEIMILT ER AÐ MÆLA UPP AF TEIKNINGUM.
ASK ARKITEKTUM SKAL TILKYNNT UM
ÓSAMRÆMI OG VAFAATRÍÐI ER UPP KUNNA AÐ
KOMA.

4
Kaffistofa
20,9 m²

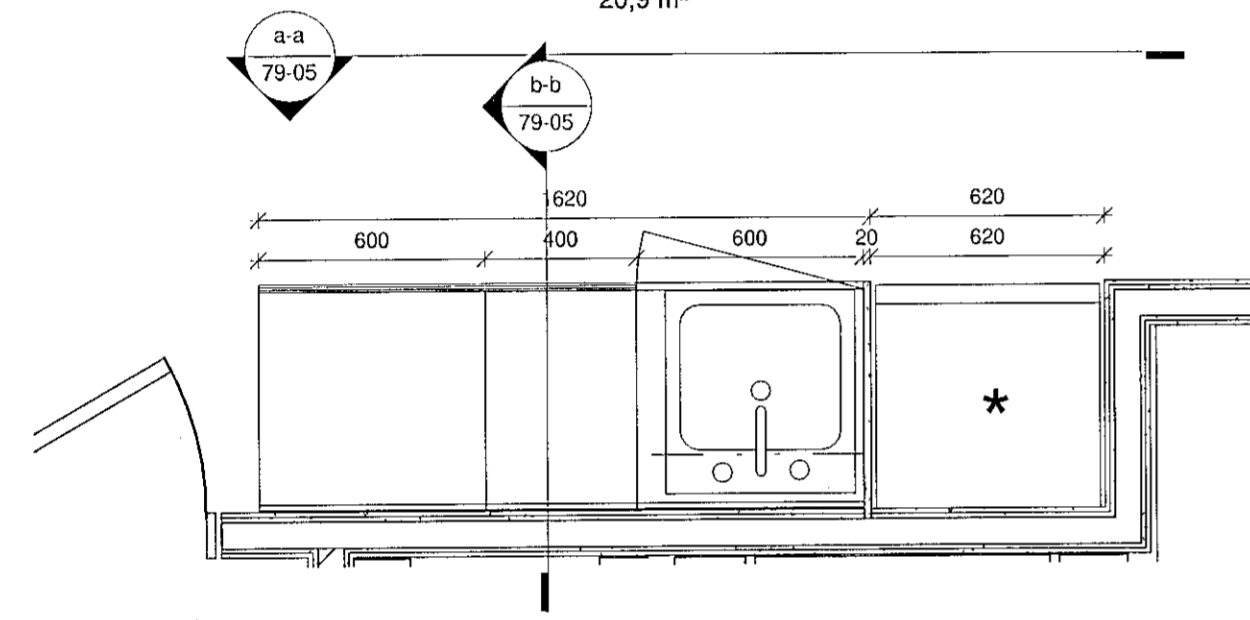

2 Innrétting í kaffistofu - Grunnmynd
1 : 20

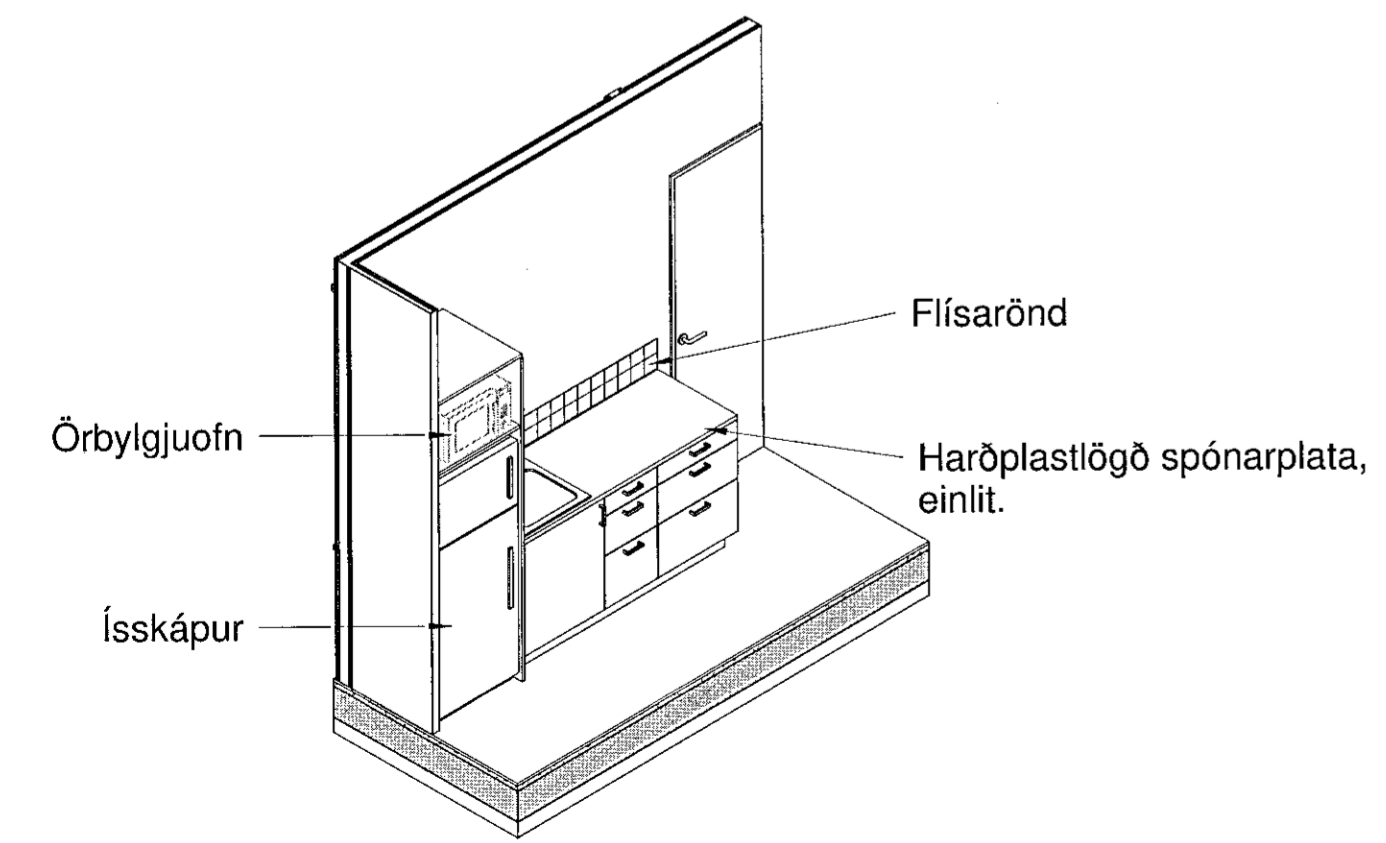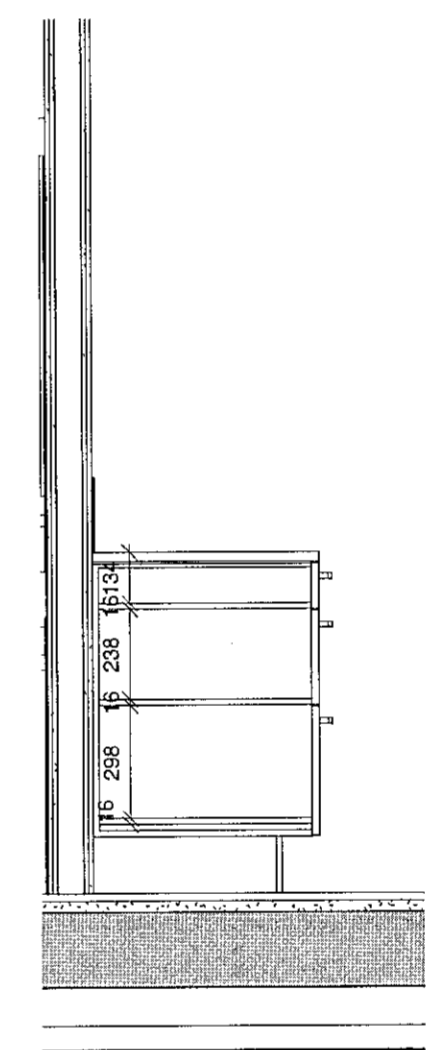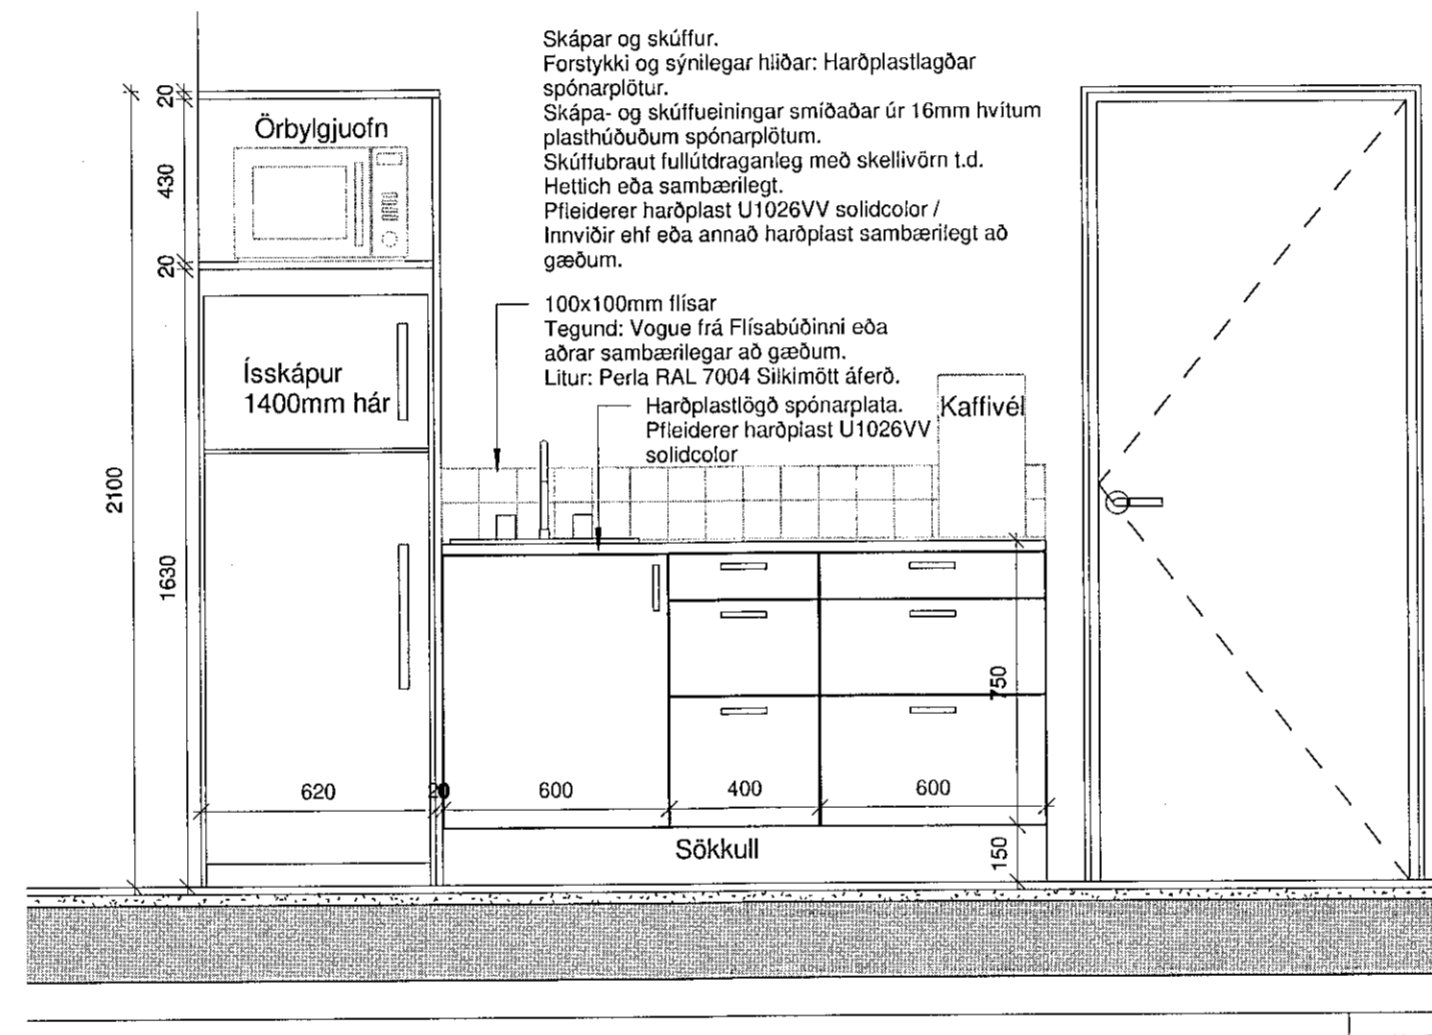

Innrétting í kaffistofu

HÖNNUNARSFJÓRI
ASK
20. maí 2019
Sigurtaug Sigurðsson

ÚTGÁFA	TEIKNAD	YFIRFARIÐ	DAGS
--------	---------	-----------	------

ASK arkitektar ehf
Geisgötu 9 101 Reykjavík
Sími 515 0900 www.ask.is

ÁRITUN HÖNNUNARSTJÓRA / SÉRHOÑNUNAR
ASK ARKITEKTAR

Sigurtaug Sigurðsson
Arkitekt F.A.Ú. KÍ.060767-8319
sigurtaug@ask.is

VERKEFNI Leikskólinn Hlíðarendi Úthlíð 1, 221 Hafnarfjörður	MKV. Í A2 1 : 20
TEGUND TEIKNINGAR VERKTEIKNINGAR	HANNAÐ SS/ÁBM
HEITI TEIKNINGAR Kaffistofa Innrétting	TEIKNAD ÁBM
	YFIRF. ÓI
	DAGS. 10/04/19
VERK NÚM. 9714	AUÐKENNI - NÚMÉR TEIKNINGAR 79-05
	ÚTGÁFA