




Samþykkt þann
21. maí 2019
Byggingafulltrúi
Hafnarfjörð

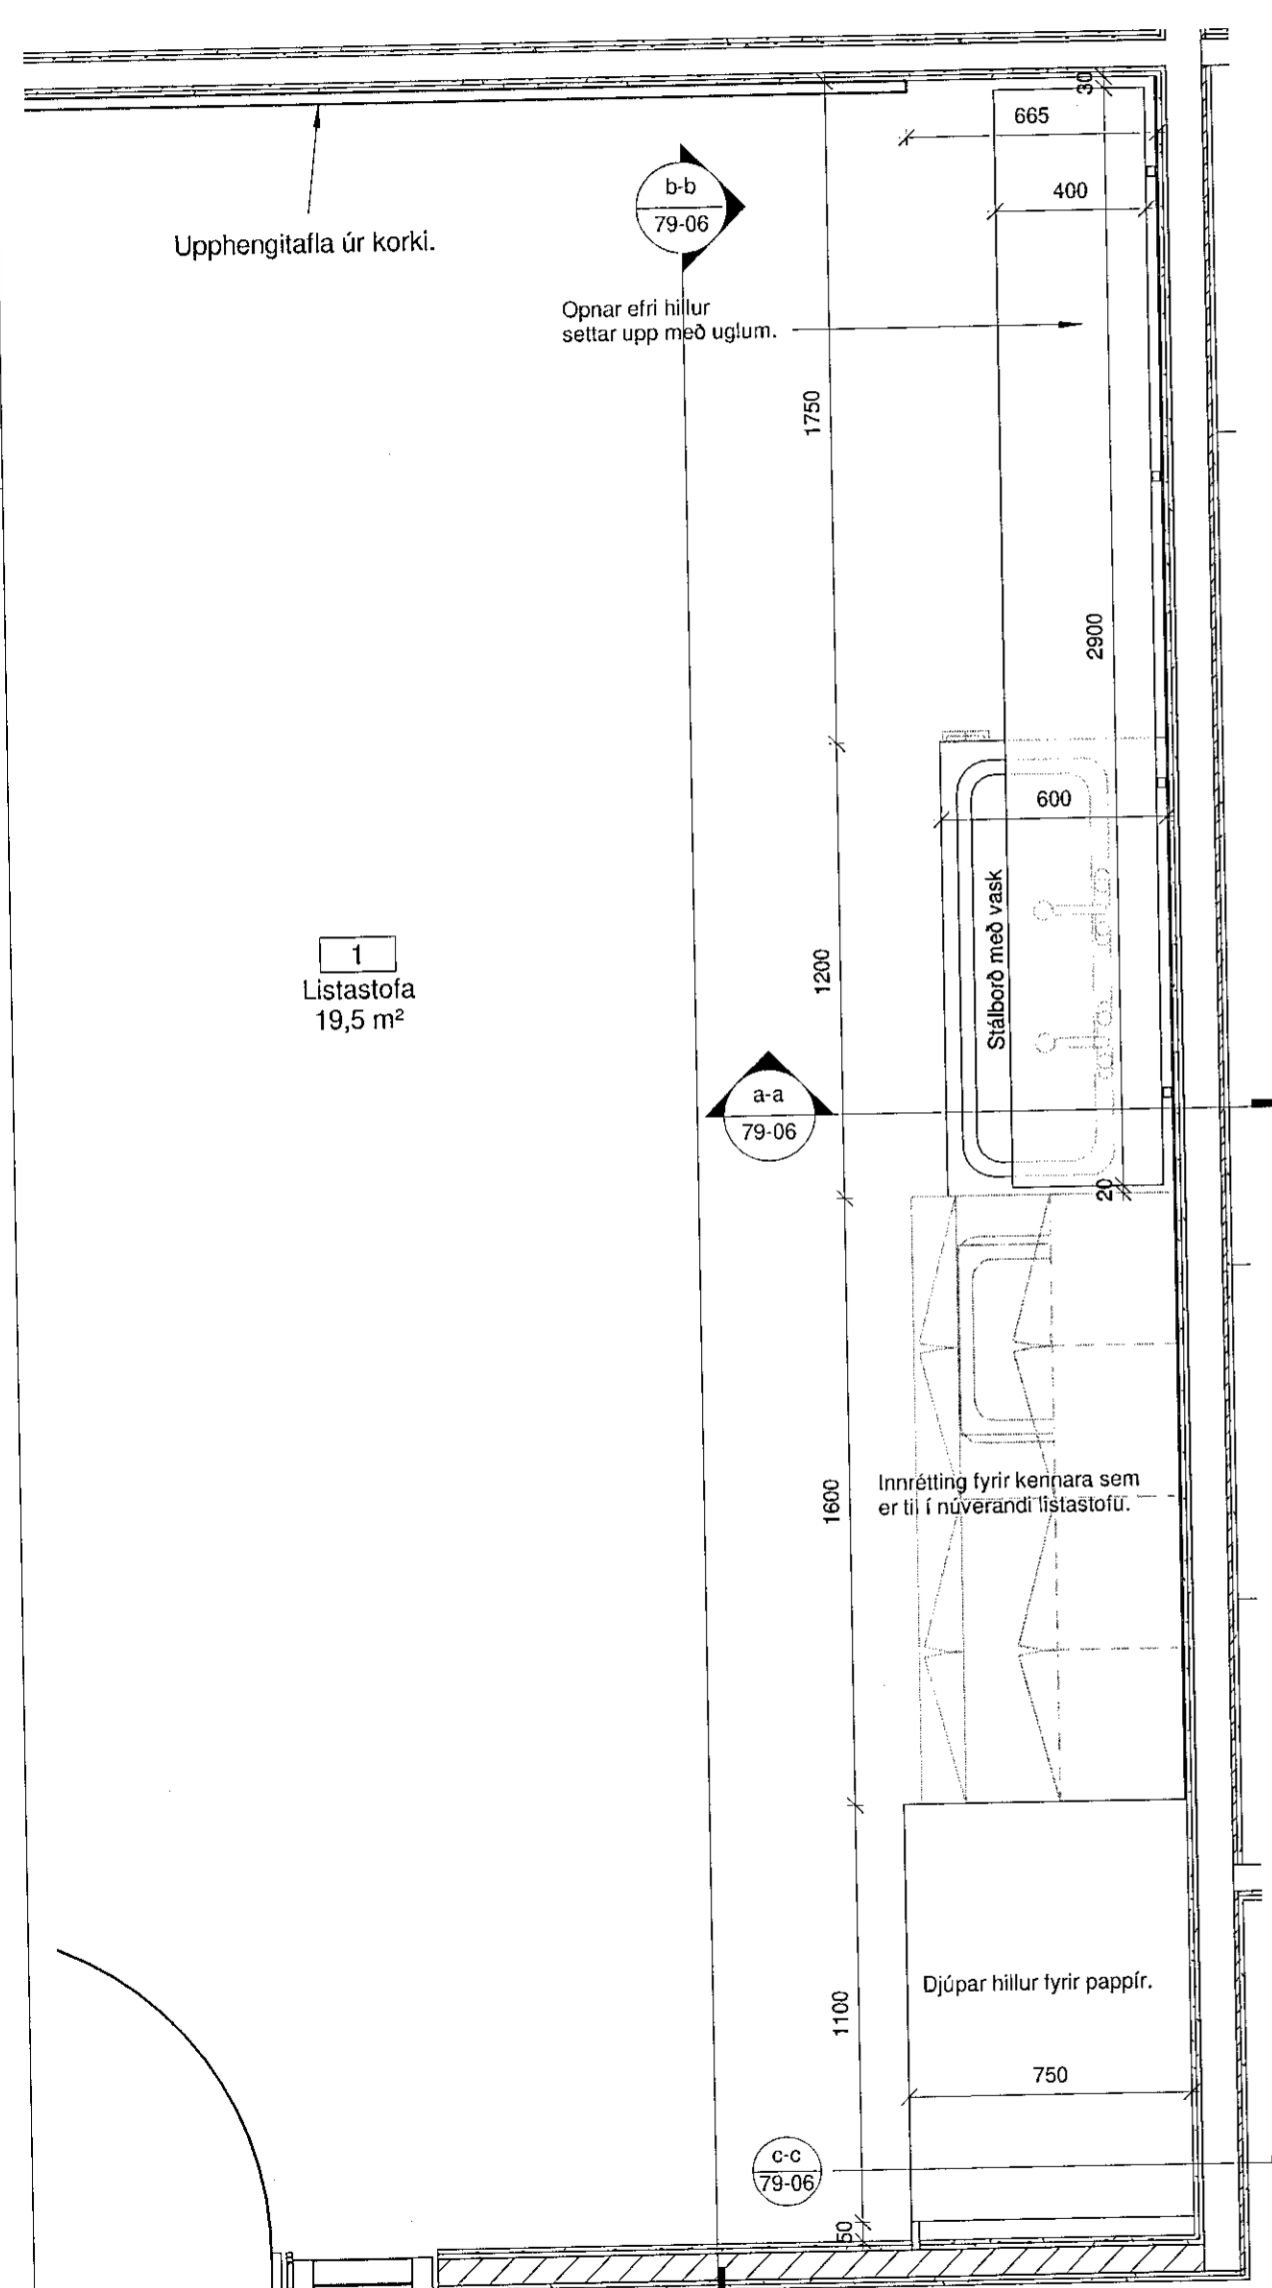


1 Listastofa - Grunnmynd
1 : 20

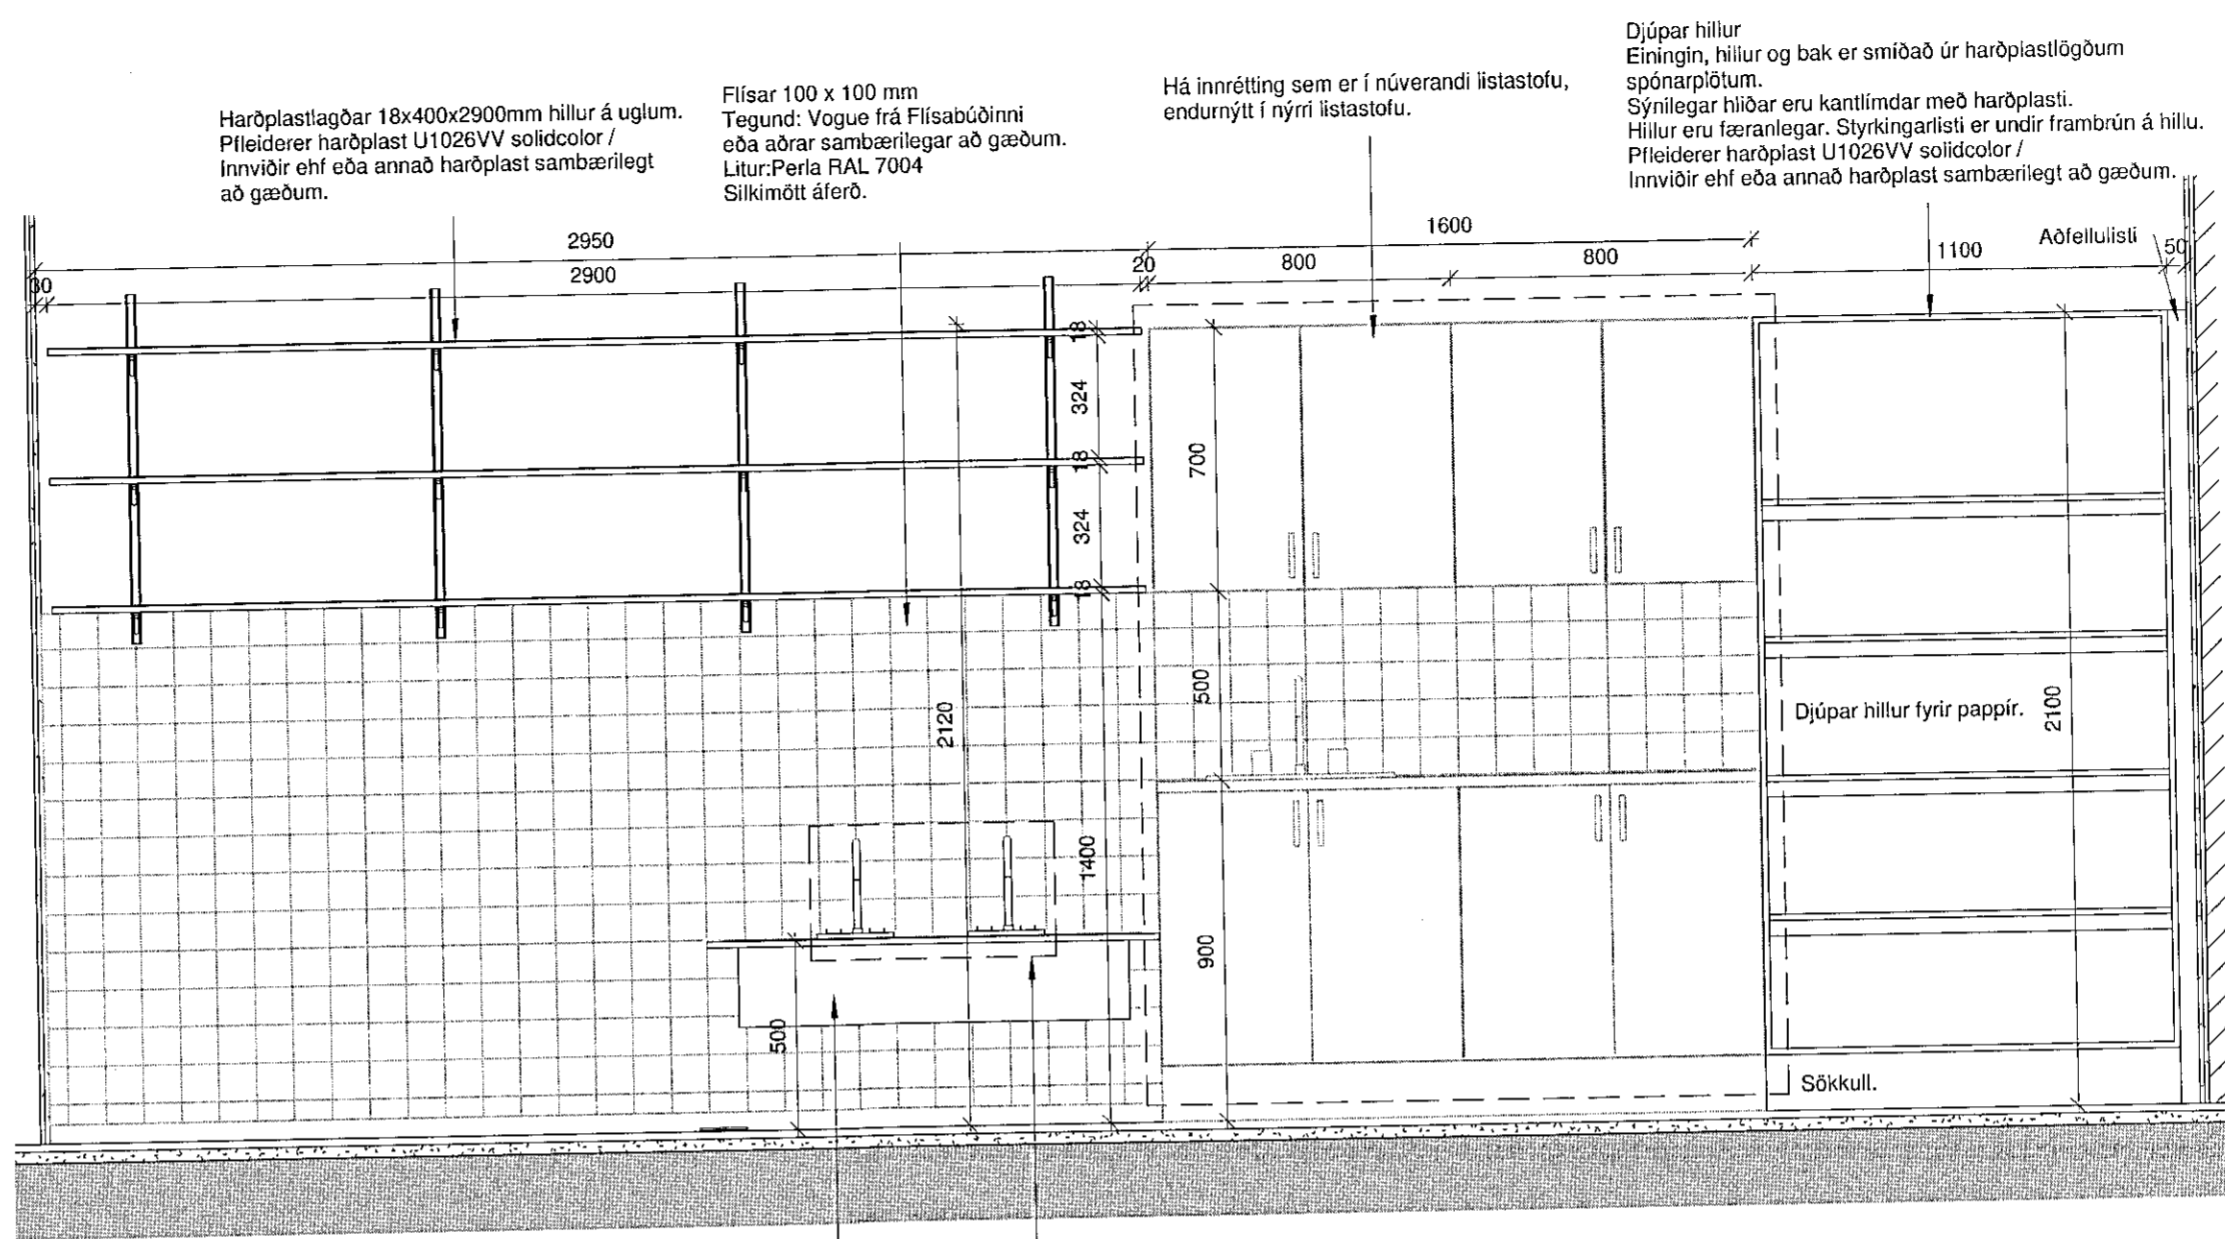

Snið a-a
1 : 20

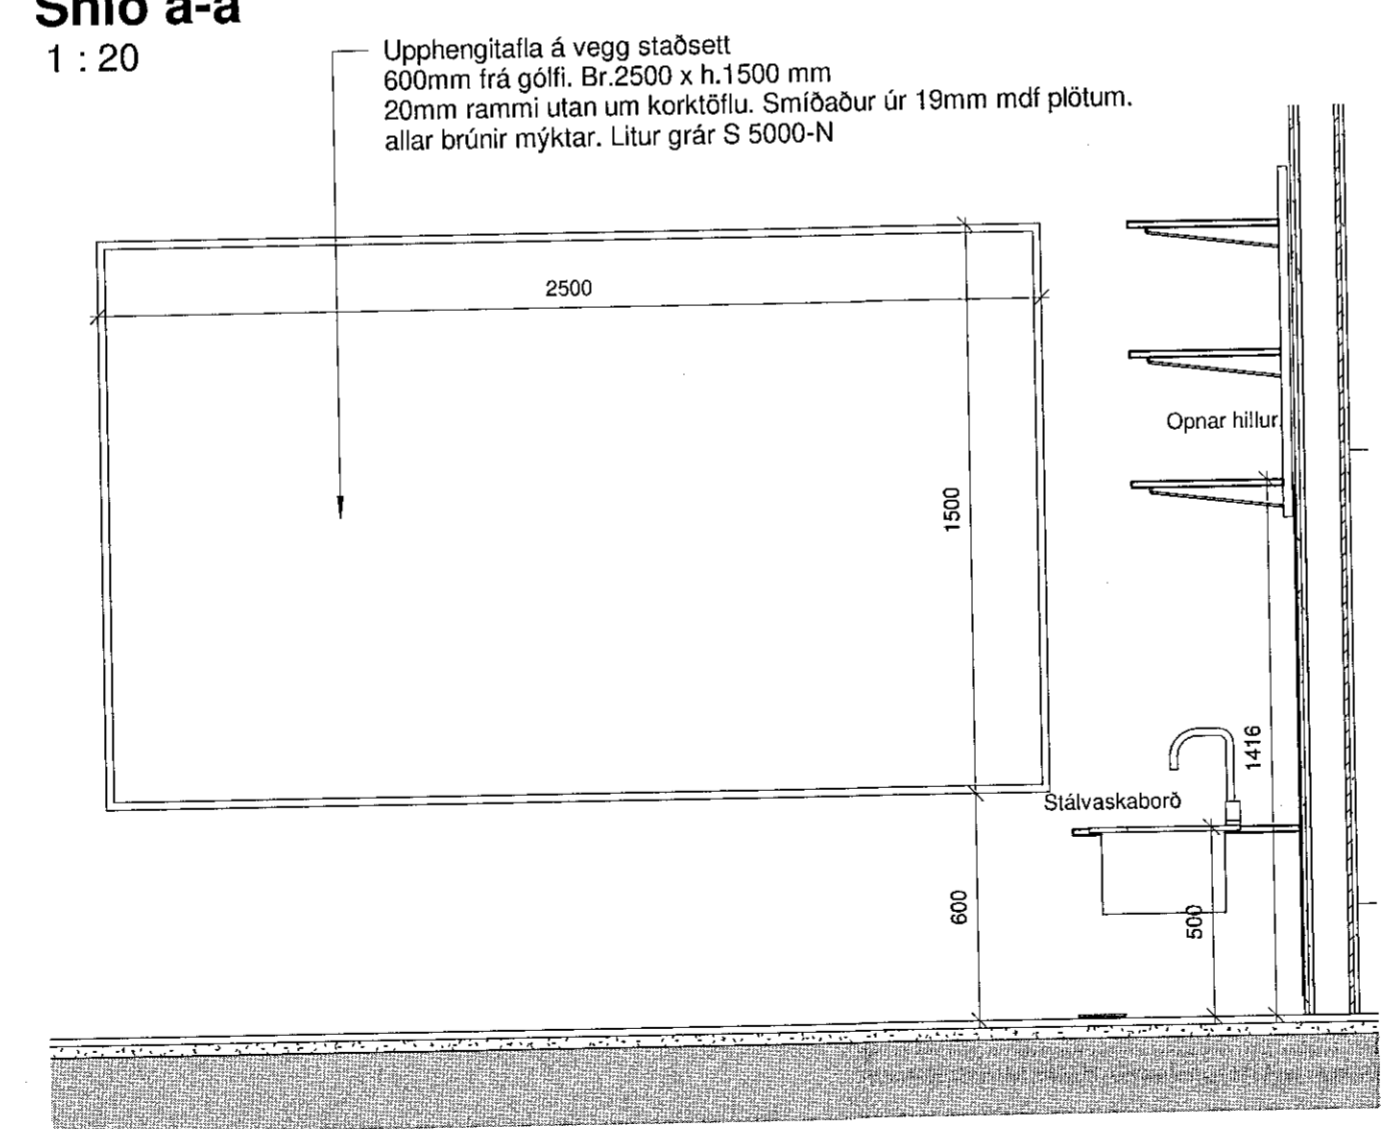

Snið b-b
1 : 20

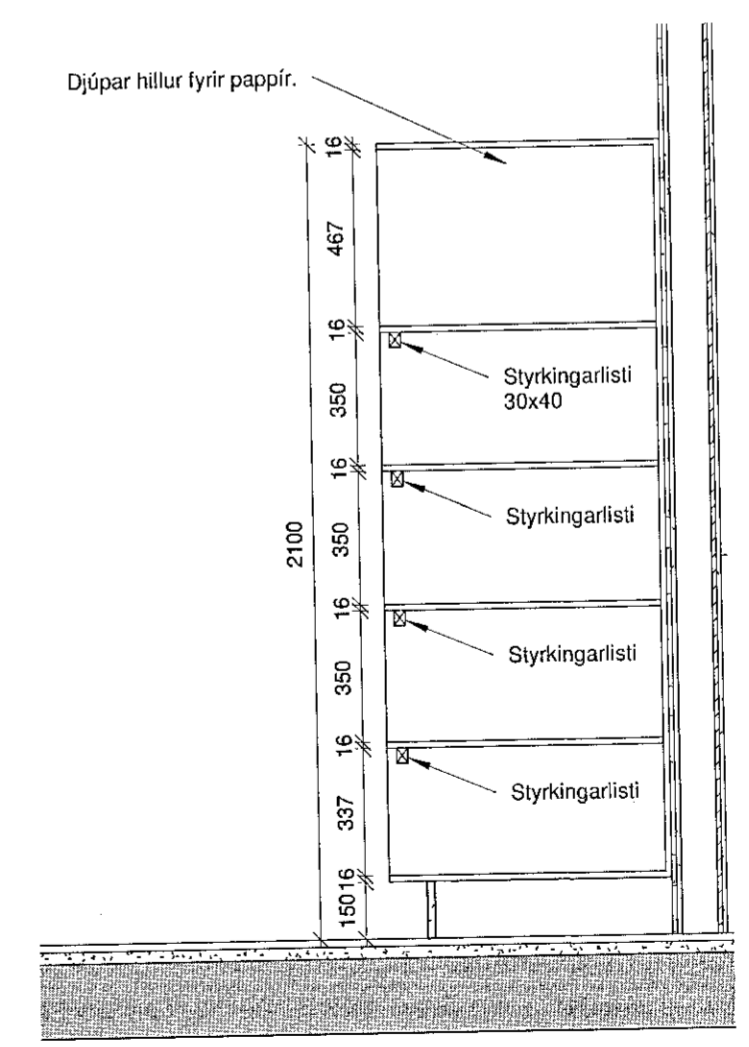

Snið c-c
1 : 20

ÖLL MÁL OG AÐSTÆÐUR ATHUGIST Á STAÐNUM
ÁÐUR EN SMÍÐI HEFST.
ÓHEIMILT ER AÐ MÆLA UPP AF TEIKNINGUM.
ASK ARKITEKTUM SKAL TILKYNNT UM
OSAMRÆMI OG VAFAATRÍÐI ER UPP KUNNA AÐ
KOMA.

HÖNNUNARSTJÓRI
ASK
SIGURLAUG SIGURDÓTTIR KT. 060767-8319
20. maí 2019
Sigurlaug Sigurdóttir

ÚTGÁFA	TEIKNAD	YFIRFARIÐ	DAGS

ASK arkitektar ehf
Geisgötu 9 101 Reykjavík
Sími 515 0300 www.ask.is

ÁRITUN HÖNNUNARSTJÓRA / SÉRHOÑNUNAD

Sigurlaug Sigurdóttir
Arkitekt F.A.I.
kl:060767-8319
sigurlaug@ask.is



VERKEFNI
Leikskólinn Hlíðarendi
Úthlíð 1, 221 Hafnarfjörður

TEGUND TEIKNINGAR VERKTEIKNINGAR	MRV. Í A2 1 : 20
HEITI TEIKNINGAR Listastofa	HANNAÐ SS/ÁBM
Stávaskur og hillur	TEIKNAD ÁBM
	YFIRF. ÓI
	DAGS 10/04/19
VERK.NR. 9714	ÚTGÁFA
AUDKENNI - NÚMER TEIKNINGAR 79-06	