N

Hluta tekning

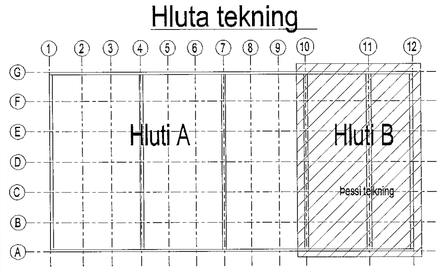

SÖKKULBOLTAR PLAN

Kvarði: 1:50

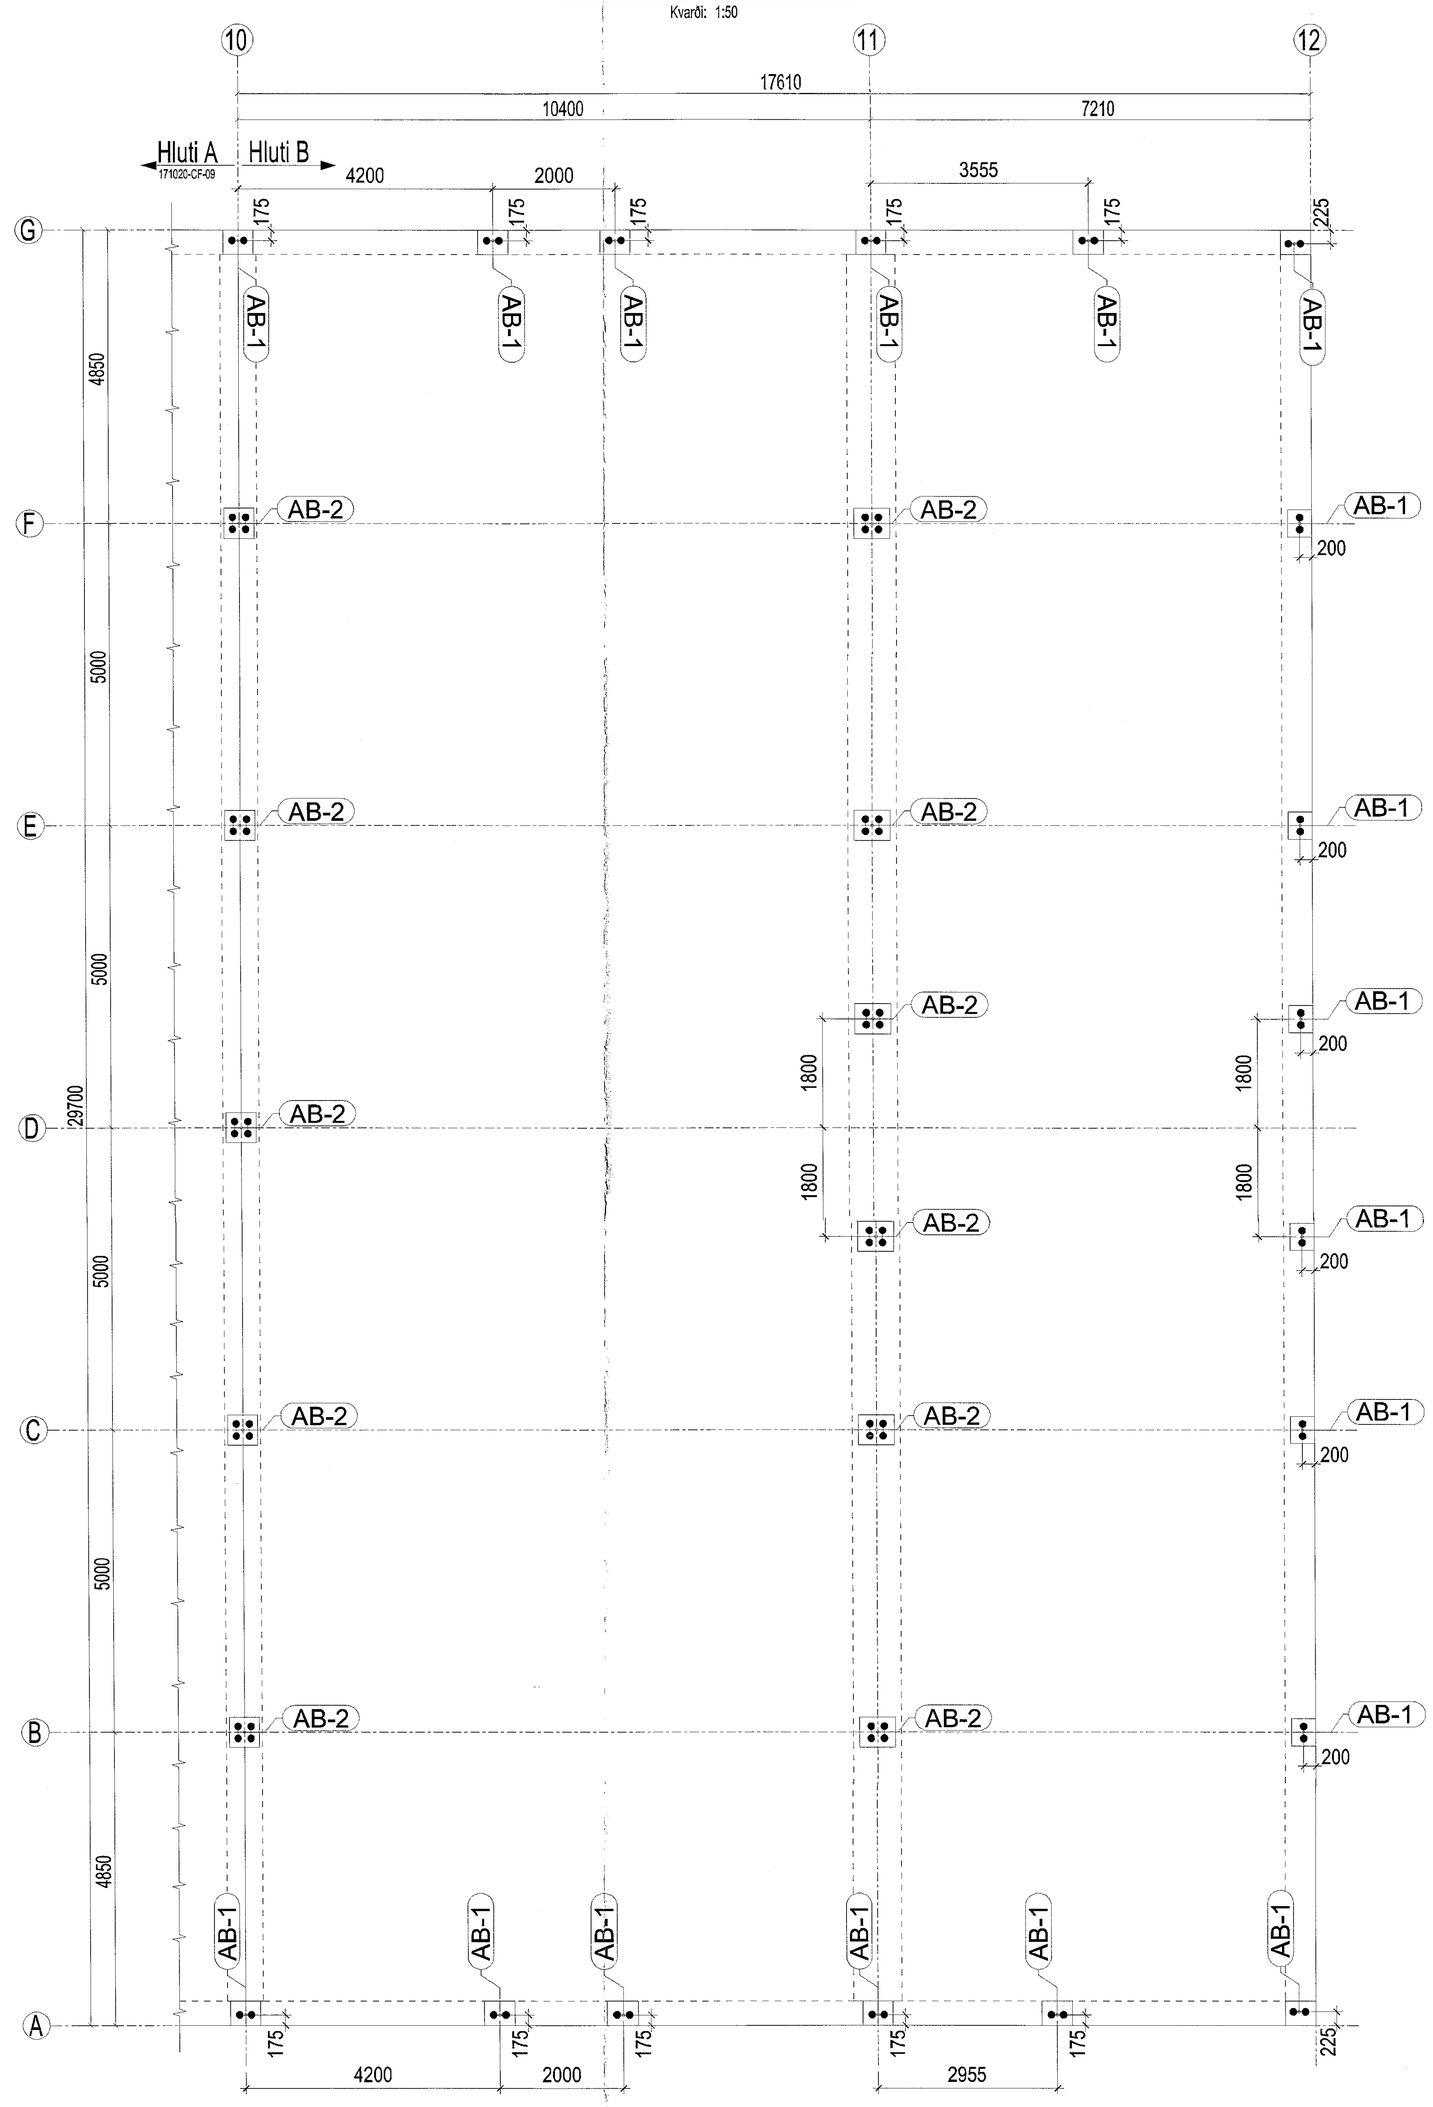

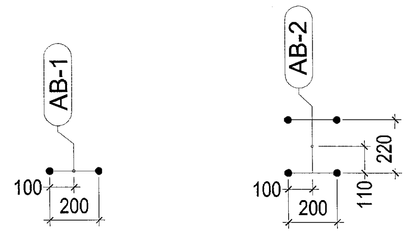

Deili of: AB-1

FJÖLDI: **16**
GERÐ BOLTAR: **B-1**
SKINNUR: **TPL-1**

Deili of: AB-2

FJÖLDI: **11**
GERÐ BOLTAR: **B-1**
SKINNUR: **TPL-2**

SÖKKULBOLTAR DEILIS

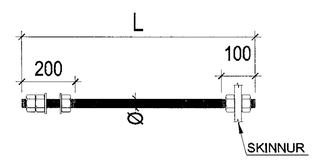

SÖKKULBOLTAR	FJ.	Ø	L	GERÐ	ATH.
B-1	76	Ø36	1000	8.8	R.

SÖKKULBOLTAR INNSTEYPTIR

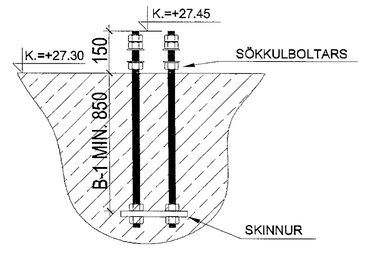

SKINNUR

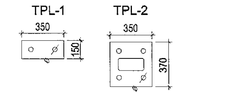

SKINNUR	FJ.	Ø	W	H	ÞIKT.
TPL-1	16	Ø39	350	150	15
TPL-2	11	Ø39	350	370	15

Samþykkt þann 28. maí 2019
Byggingafulltrúi Hafnarfjarðar

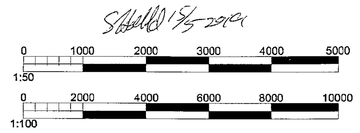

1. ÞESSI TEKNING ER EKKI Í KVARÐA
2. ÖLL MÁL ERU Í [mm]
3. ÖLL MÁL Á SÖKKULBOTUM ERU GEFIN Í MIÐJU Á BOLTASTELLI.
4. AFSTAÐA BOLTA ER TEKIN FRAM MEÐ AFSTÖÐU MERKJUM
5. GERÐ SÖKKULBOLTARS ER 8.8. SÖKKULBOLTAR ERU HEILSNITTAÐIR.
6. GERÐ Á SKINNUM ER S235JR.
7. LÁMARKS DÝPT SÖKKULBOLTA Í STEYPU:500mm (B-1), 960mm (B-2)

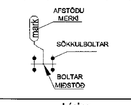

Breyting	Dags	Lýsing	Teiknað
01	7-05-2019	Realize for approval	DD

Fyrirtæki
Suðulist ylir.
Lónsbraut 2, IS-220 Hafnarfjörður
Ísland

Verkefni
Einhella 4, IsoTech ehf.
Einhella 4, Hafnarfjörður , Ísland

Nafn teikningar
SÖKKULBOLTAR PLAN - HLUTI B
GRUNNMYND SNIÐ SEIRMYNDIR

Teiknað
Dominik Dziewulo

Aðalhönnuður
Sigurbjartur Hrólfsmann, kt.230658-3479
Byggingatæknifræðingur, Lækjarsmári 35, 110 Reykjavík
Sími: 7712233, Netfang: Sigurbjartur.hrolfsmann@mannvit.is

mkv.	Breyting	Teikning nr.	Stærð
1:100 1:50	01	171020-AB-02	A0