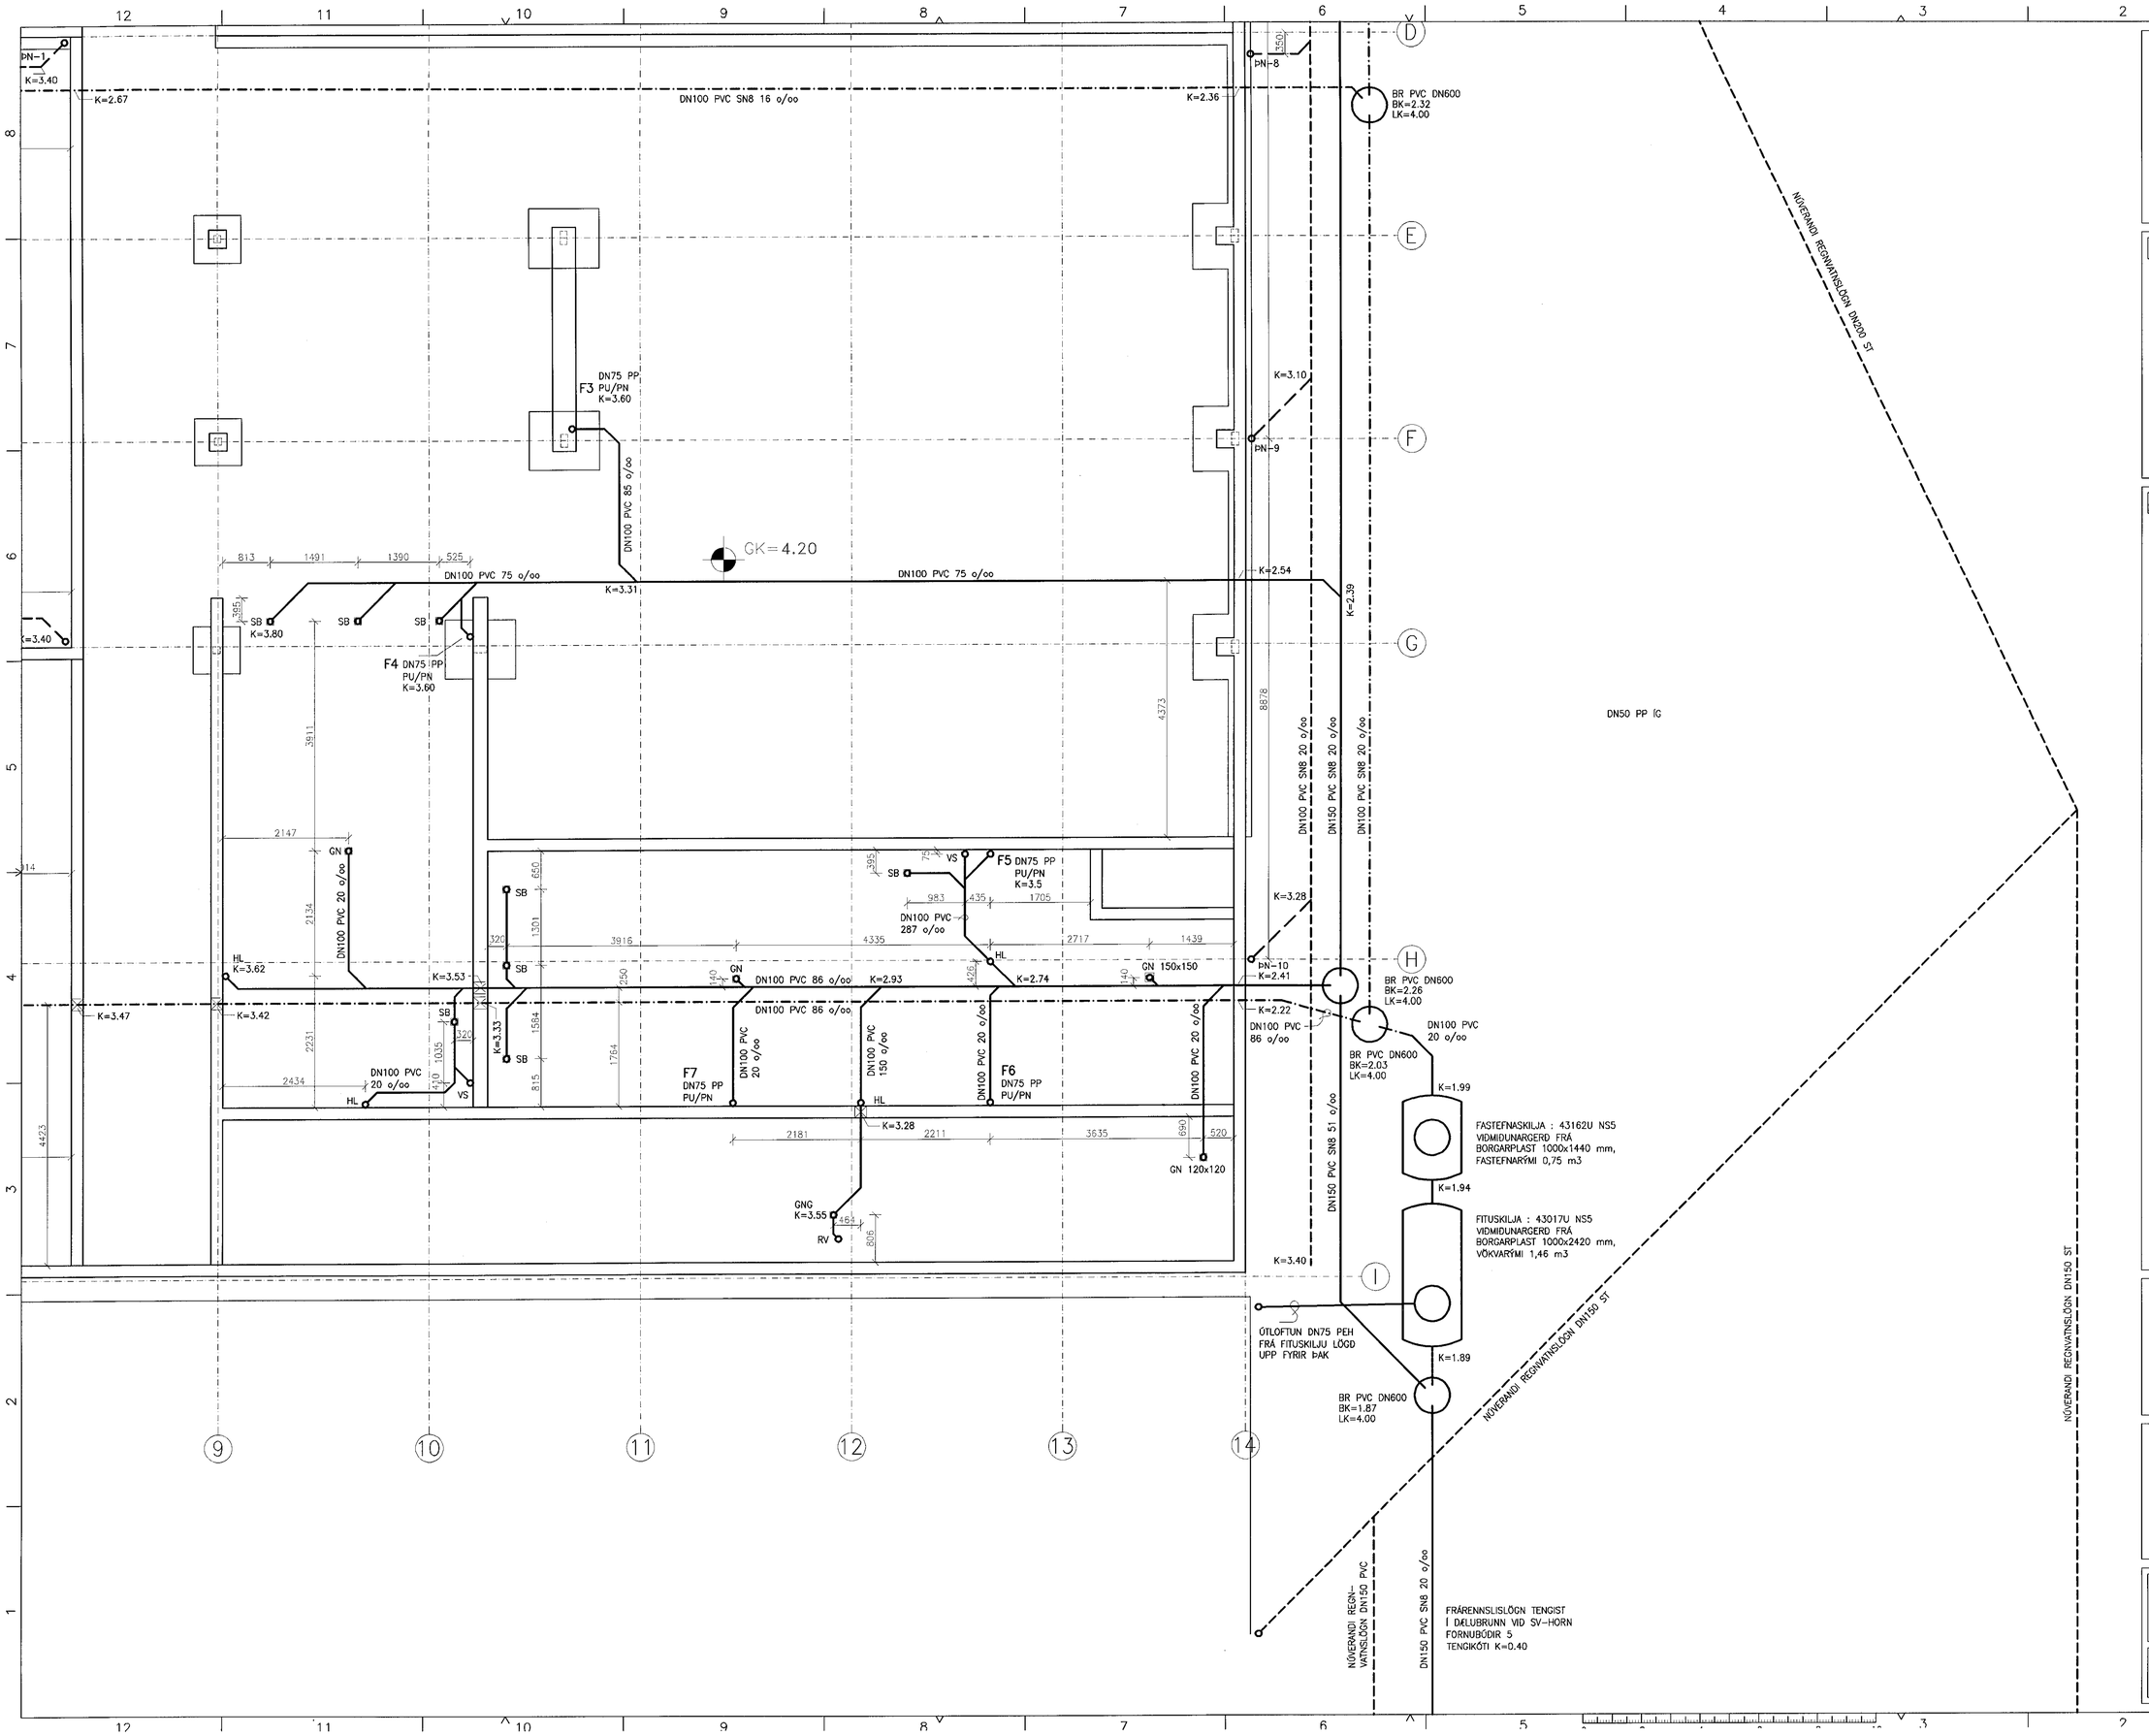

Samþykkt þann
06. juni 2019
Byggingafulltrúinn í Hafnarfirði

NR.	DAGS.	BREYTING
A	060718	BREYTT UNDIRSTÖÐUM

SKÝRINGAR

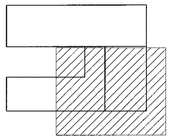

LYKILMYND

SKÝRINGAR OG AFSTÖÐUMYND
SJÁ TEIKNINGU F 001

ALLA LÓÐRÉTTA STOFNA – ÞYKKVEGGJA RÖR
SKAL EINANGRA OG VEFJA MED PLASTBORDA

UTAN VID HÚS SKAL LEGGJA
FRÁRENNSLIRÖR Í STYRKTARFLOKKI SN8

FASTEFNA– OG FITUSKILJA :
FRÁGANGUR OG NIÐURSETNING Á FASTEFNA– OG
OG FITUSKILJU SKULU VERA SAMKVÆMT GILDANDI
REGLUGERÐUM OG LEIÐBEININGUM FRAMLEIÐANDA

FALLSTAMMAR SJÁ TEIKN F006

BATTERIÐ ARKITEKTAR
ÁÐALHÖNNUÐIR :
JÓN ÓLAFUR ÓLAFSSON 090658–4099
SIGURÐUR EINARSSON 110457–2789
SIGURÐUR HARÐARSON 030446–3999

22/10'18
SÆMUNDUR EIRÍKSSON 261249–2949

FORNUBÚÐIR
EIGNARHALDSFÉLAG EHF
FORNUBÚÐIR 5
220 HAFNARFJÖRÐUR

KLÖPP

KLÖPP ARKITEKTAR–VERKFRÆÐINGAR EHF
NETHYL 2E, 110 REYKJAVÍK
SÍMI 577 2277, 699 7747 – klopp@simnet.is

HEITI TEIKN. FRÁRENNSLI GRUNNMYND

MÆLIKVARÐI	1:50	DAGS.	MAÍ 2018
TEIKNING	F 003	VERK	V 17–601
BREYTING	A	YFIRFARIÐ	S.E.