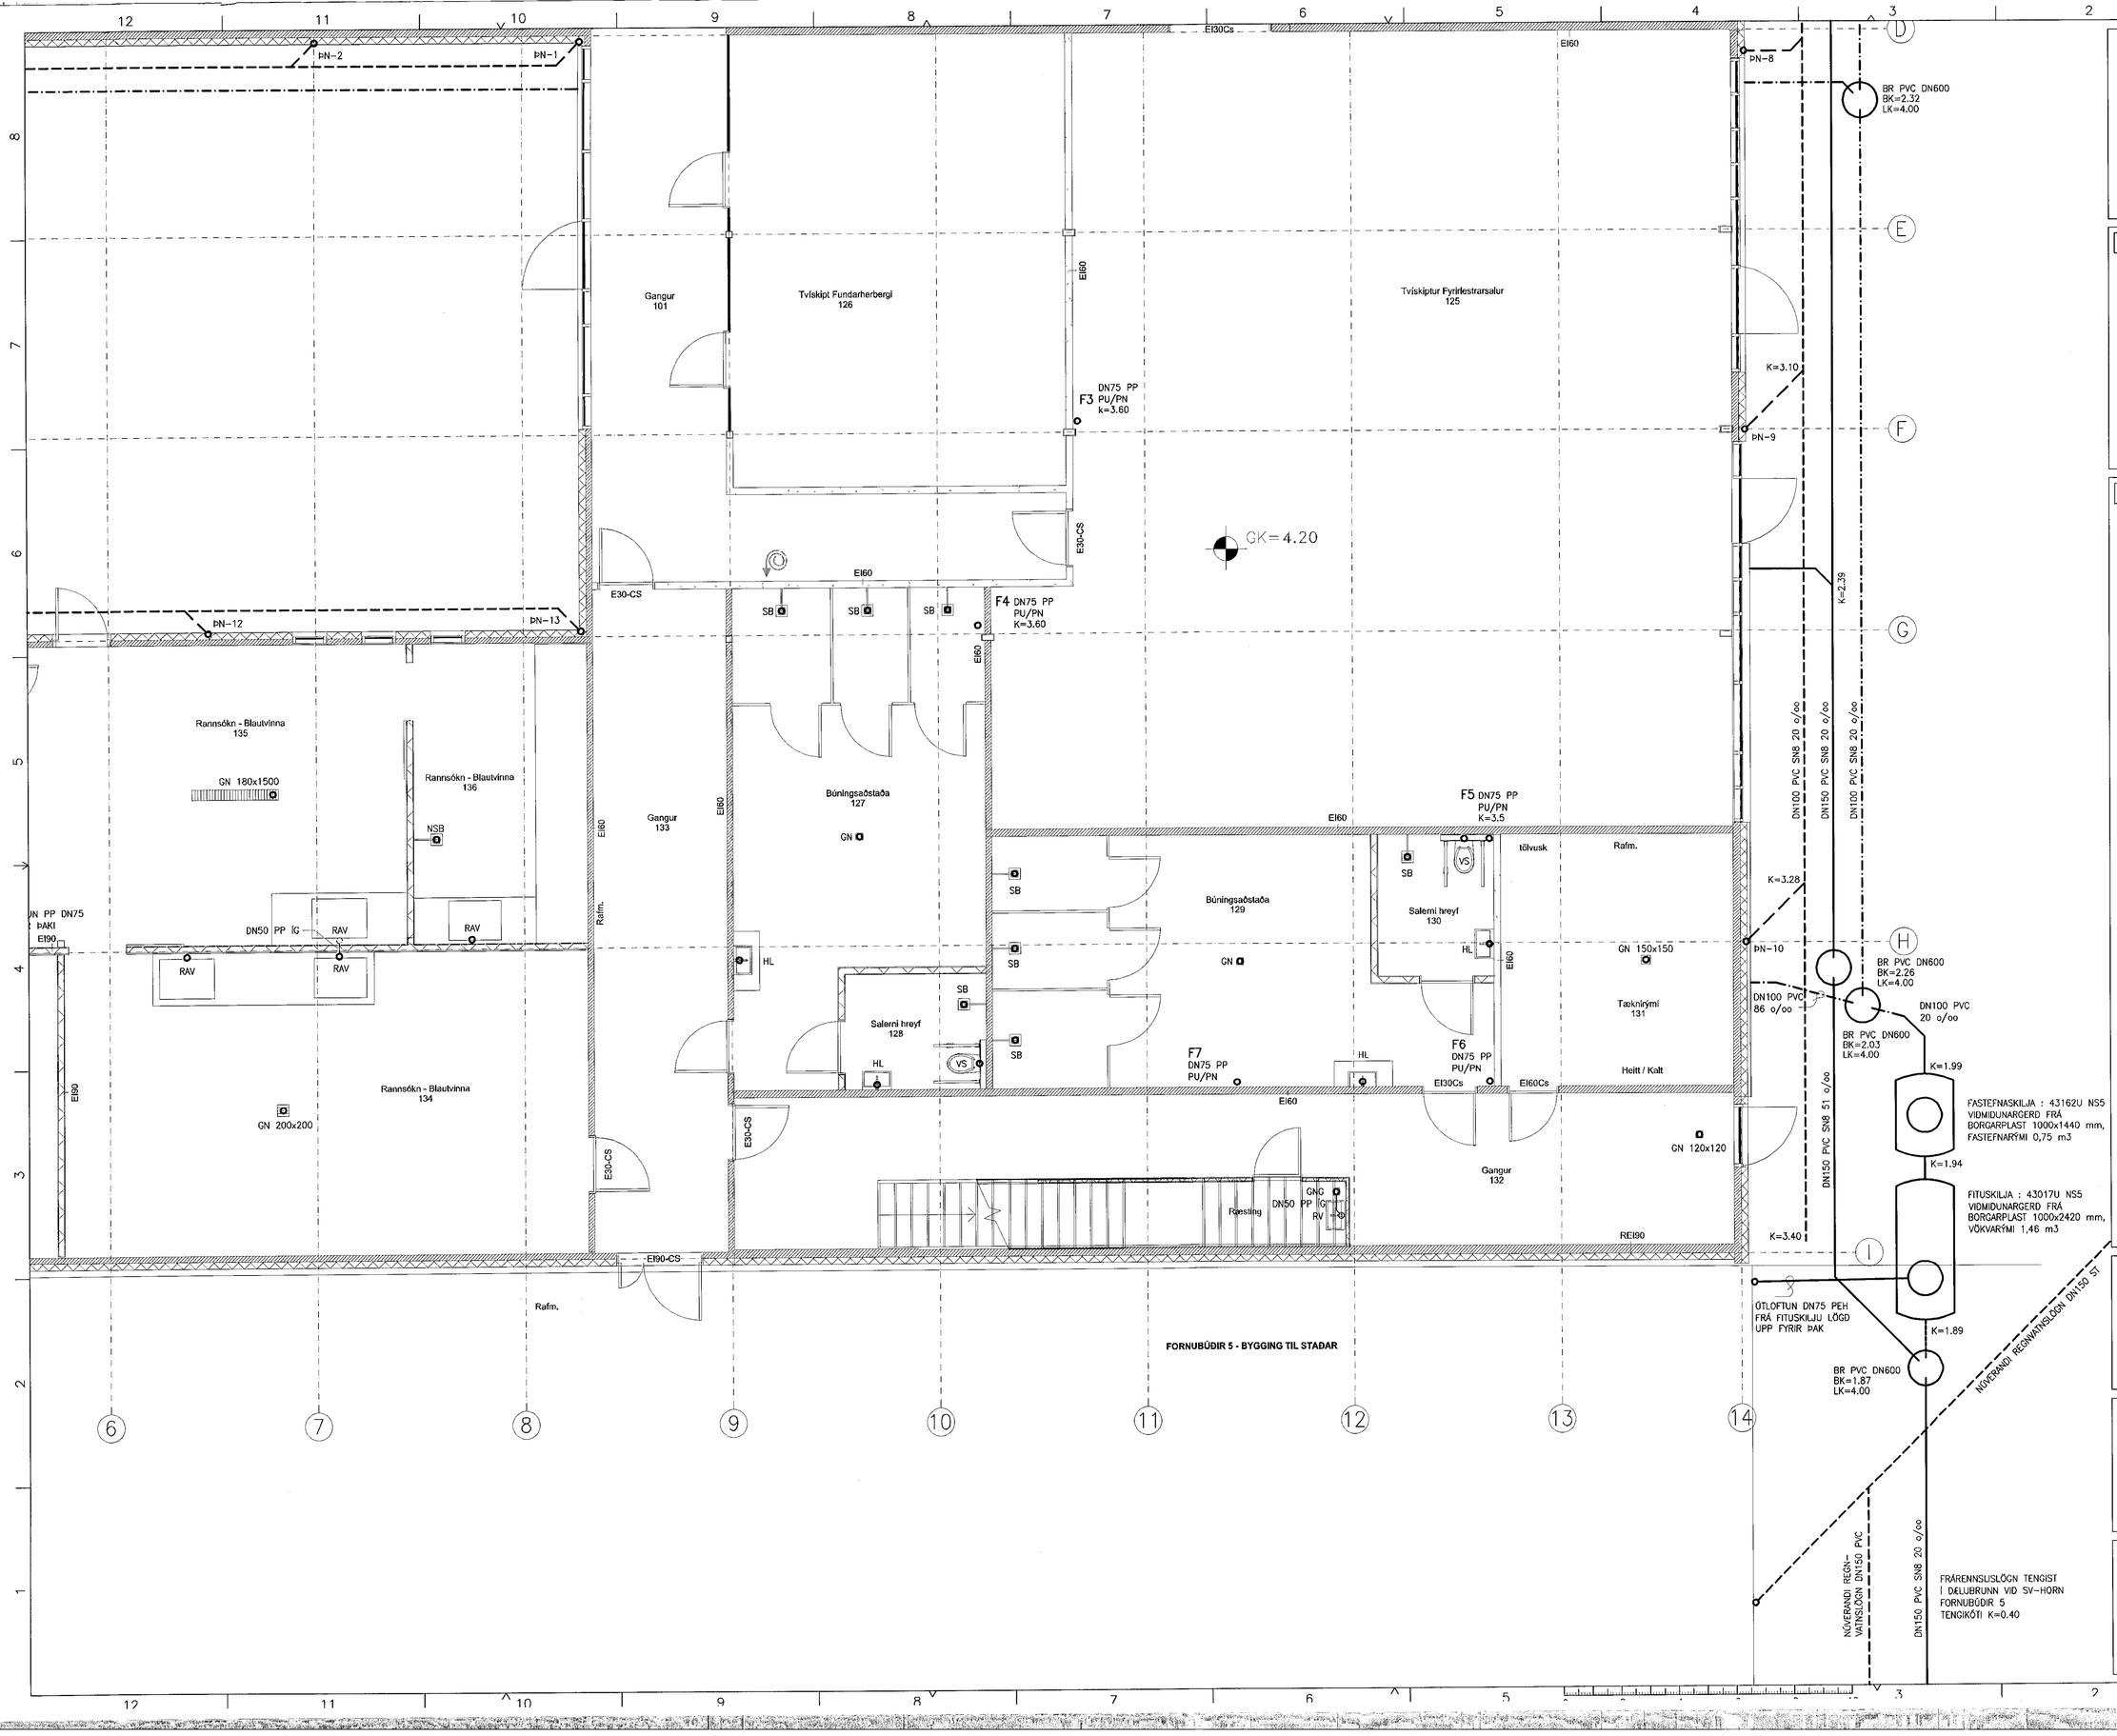

Samþykkt þann 06.6.juni 2019

NR. DAGS. BREYTING

SKÝRINGAR

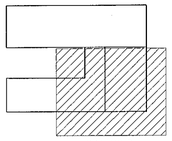

LYKILMYND

SKÝRINGAR OG AFSTÖÐUMYND SJÁ TEIKNINGU F 001

ALLA LÓÐRÉTTA STOFNA – ÞYKKVEGGJA RÖR SKAL EINANGRA OG VEFJA MEÐ PLASTBORÐA

UTAN VIÐ HÚS SKAL LEGGJA FRÁRENNSLIRÖR Í STYRKTARFLOKKI SN8

FASTEFNA– OG FITUSKILJA :

FRÁGANGUR OG NIÐURSETNING Á FASTEFNA– OG OG FITUSKILJU SKULU VERA SAMKVÆMT GILDANDI REGLUGERÐUM OG LEIÐBEININGUM FRAMLEIÐANDA

FALLSTAMMAR SJÁ TEIKN F006

BATTERÍÍÐ ARKITEKTAR

ÁÐALHÖNNUÐIR :
JÓN ÓLAFUR ÓLAFSSON 090658–4099
SIGURÐUR EINARSSON 110457–2789
SIGURÐUR HARÐARSON 030446–3999

22/10/18
SÆMUNDUR EIRÍKSSON 261249–2949

FORNUBÚÐIR
EIGNARHALDSFÉLAG EHF
FORNUBÚÐIR 5
220 HAFNARFJÖRÐUR

KLÖPP

KLÖPP ARKITEKTAR–VERKFRÆÐINGAR EHF
NETHYL 2E, 110 REYKJAVÍK
SÍMI 577 2277, 699 7747 – klopp@simnet.is

HEITI TEIKN.	FRÁRENNSLI GRUNNMYND 1. hæð		
MÆLIKVARÐI	1:50	DAGS.	JÚNÍ 2018
TEIKNING	F 008	VERK	V 17–601
BREYTING		YFIRFARIÐ	S.E.