




D-214 Stífingarveggur festing við undirstöðu á veggenda með límtrésúlum og kantborði
scale 1:20

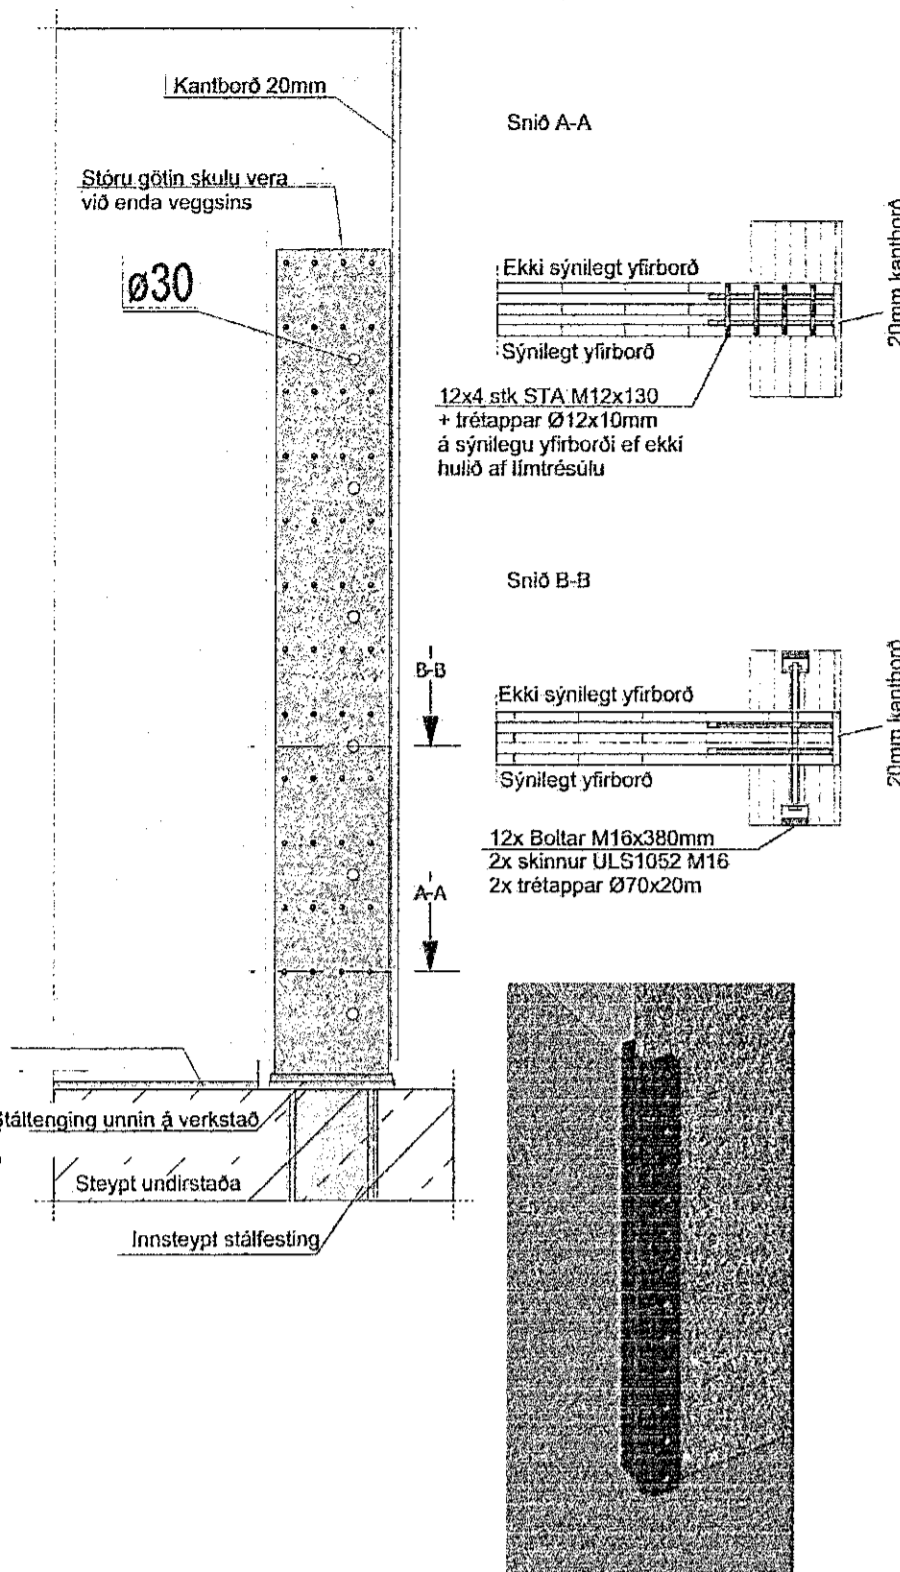


D-215 Stífingarveggur festing við undirstöðu samsetning á veggjum með límtrésúlu
scale 1:20

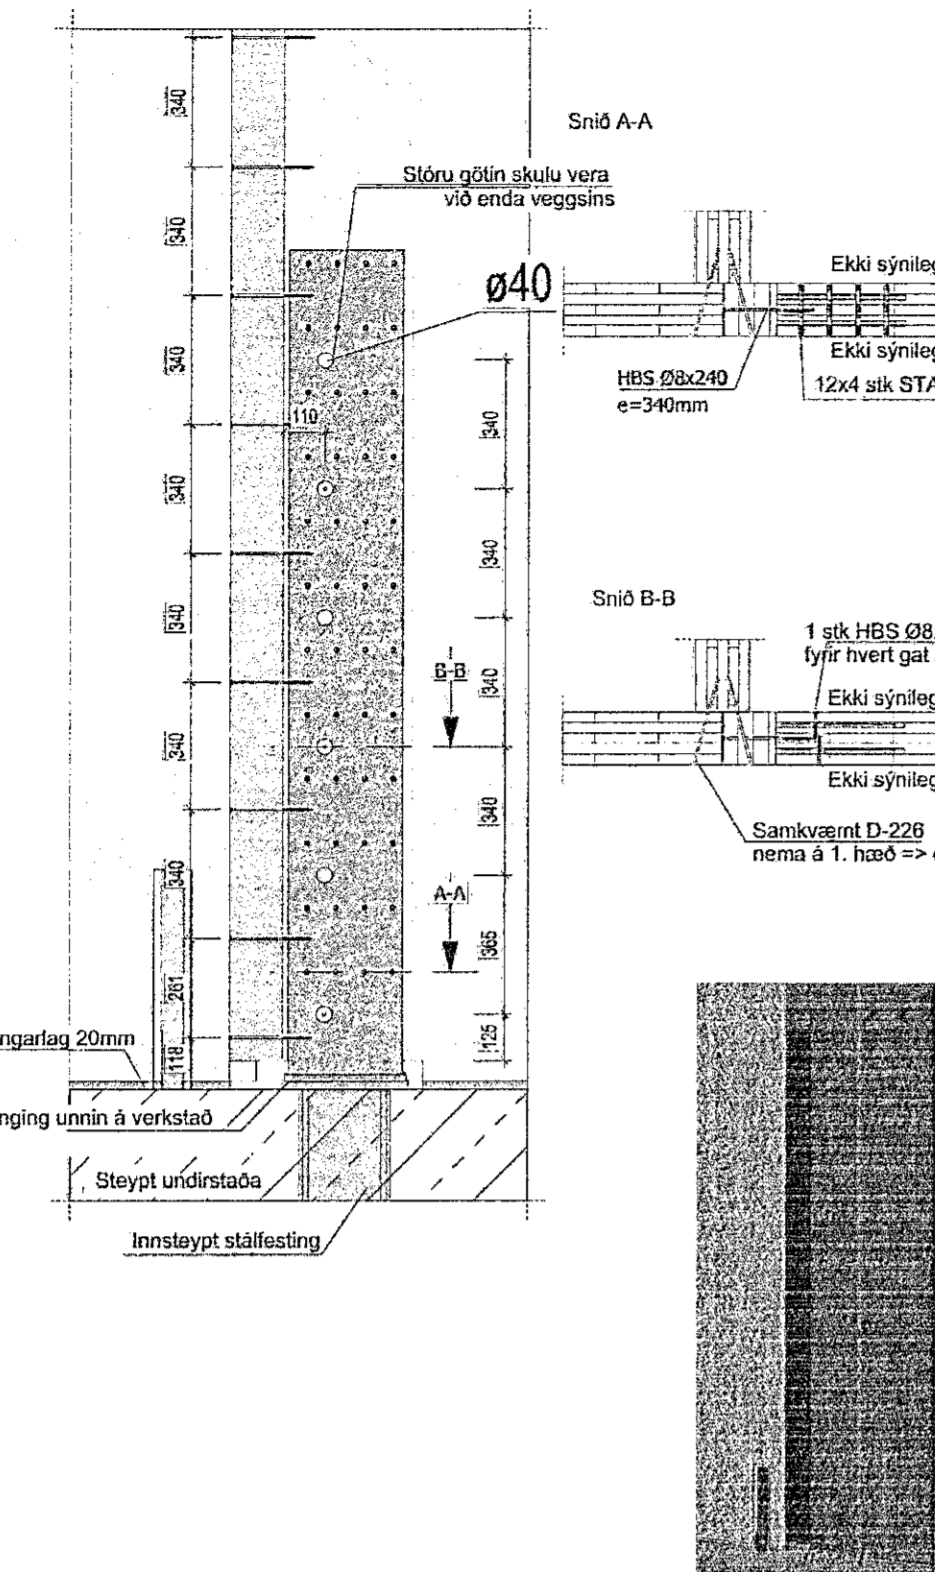






D-216 Stífingarveggur festing við undirstöðu úthorn á vegg með límtrésúlu
scale 1:20

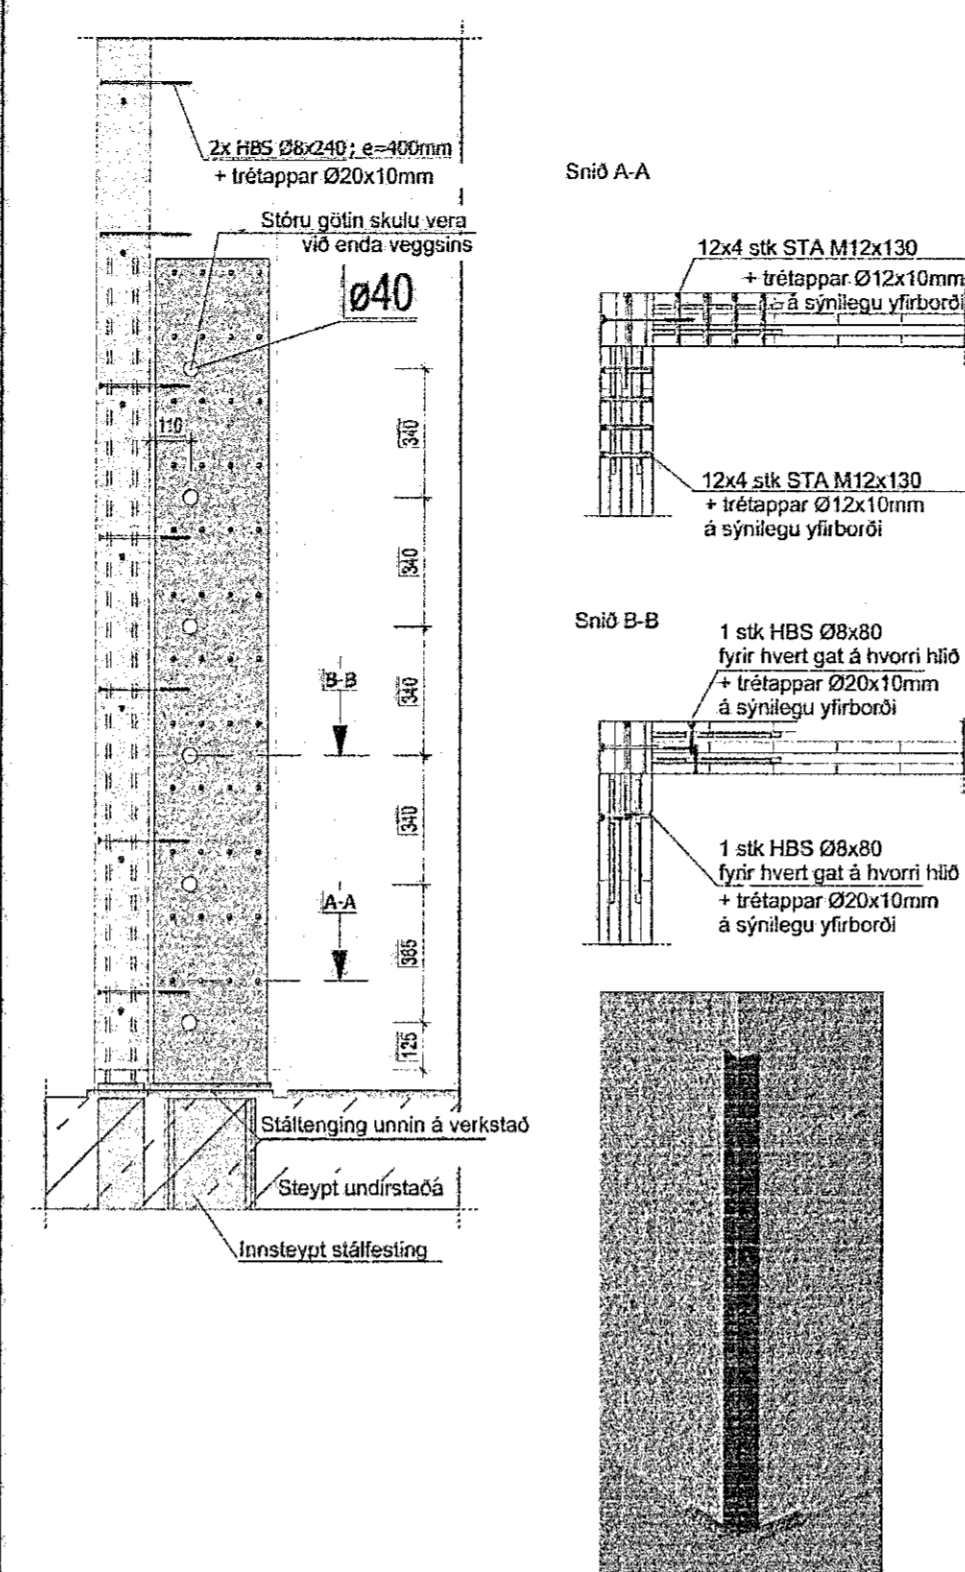

SD-217 Festing veggjamskeyta
scale 1:20

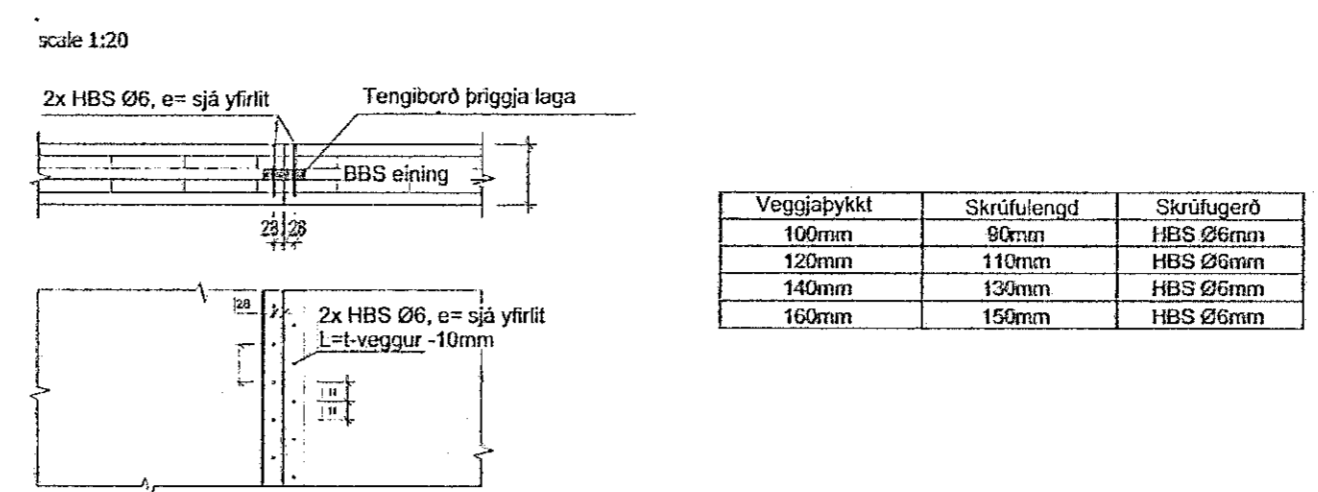

Sambýkkt þann
08. Júní 2019
Byggingafræðingur / Háskólinn

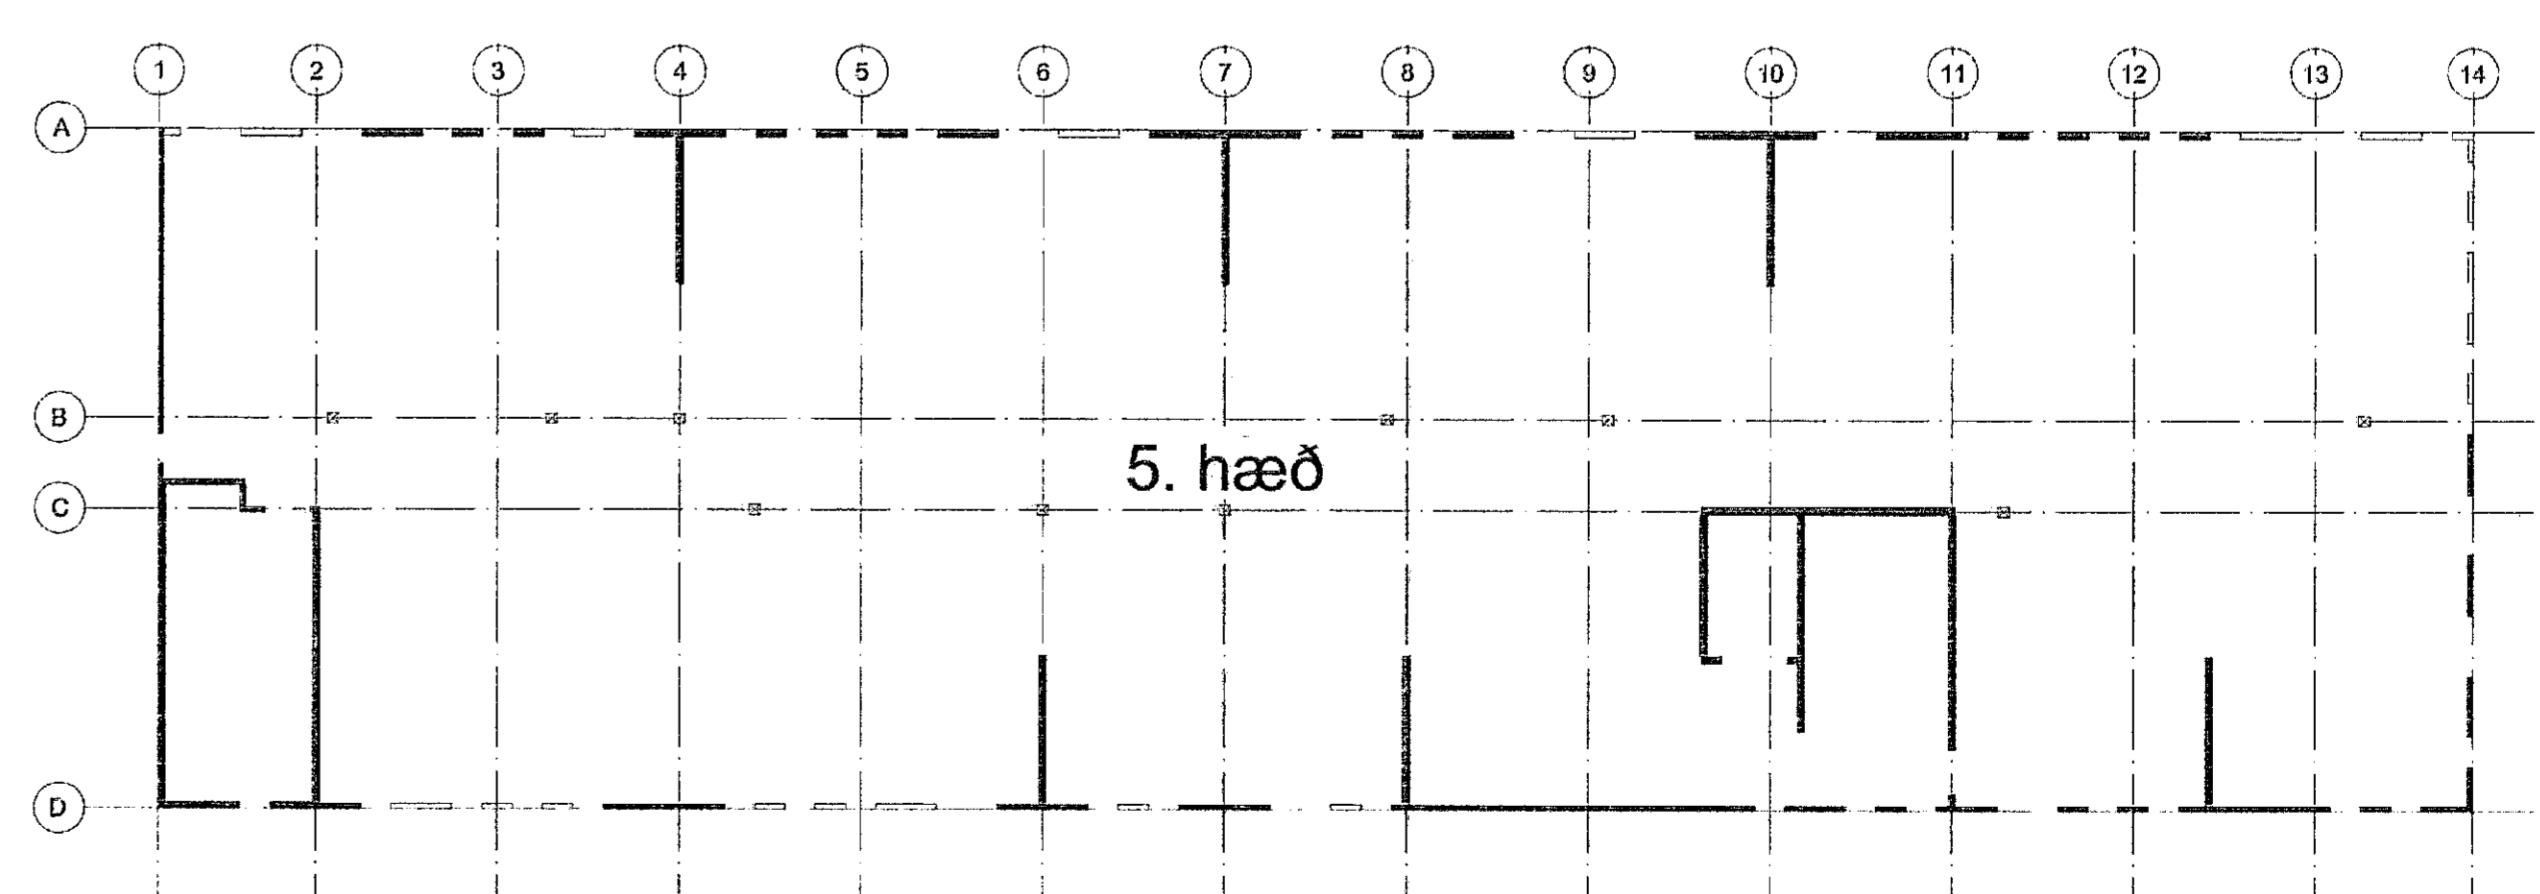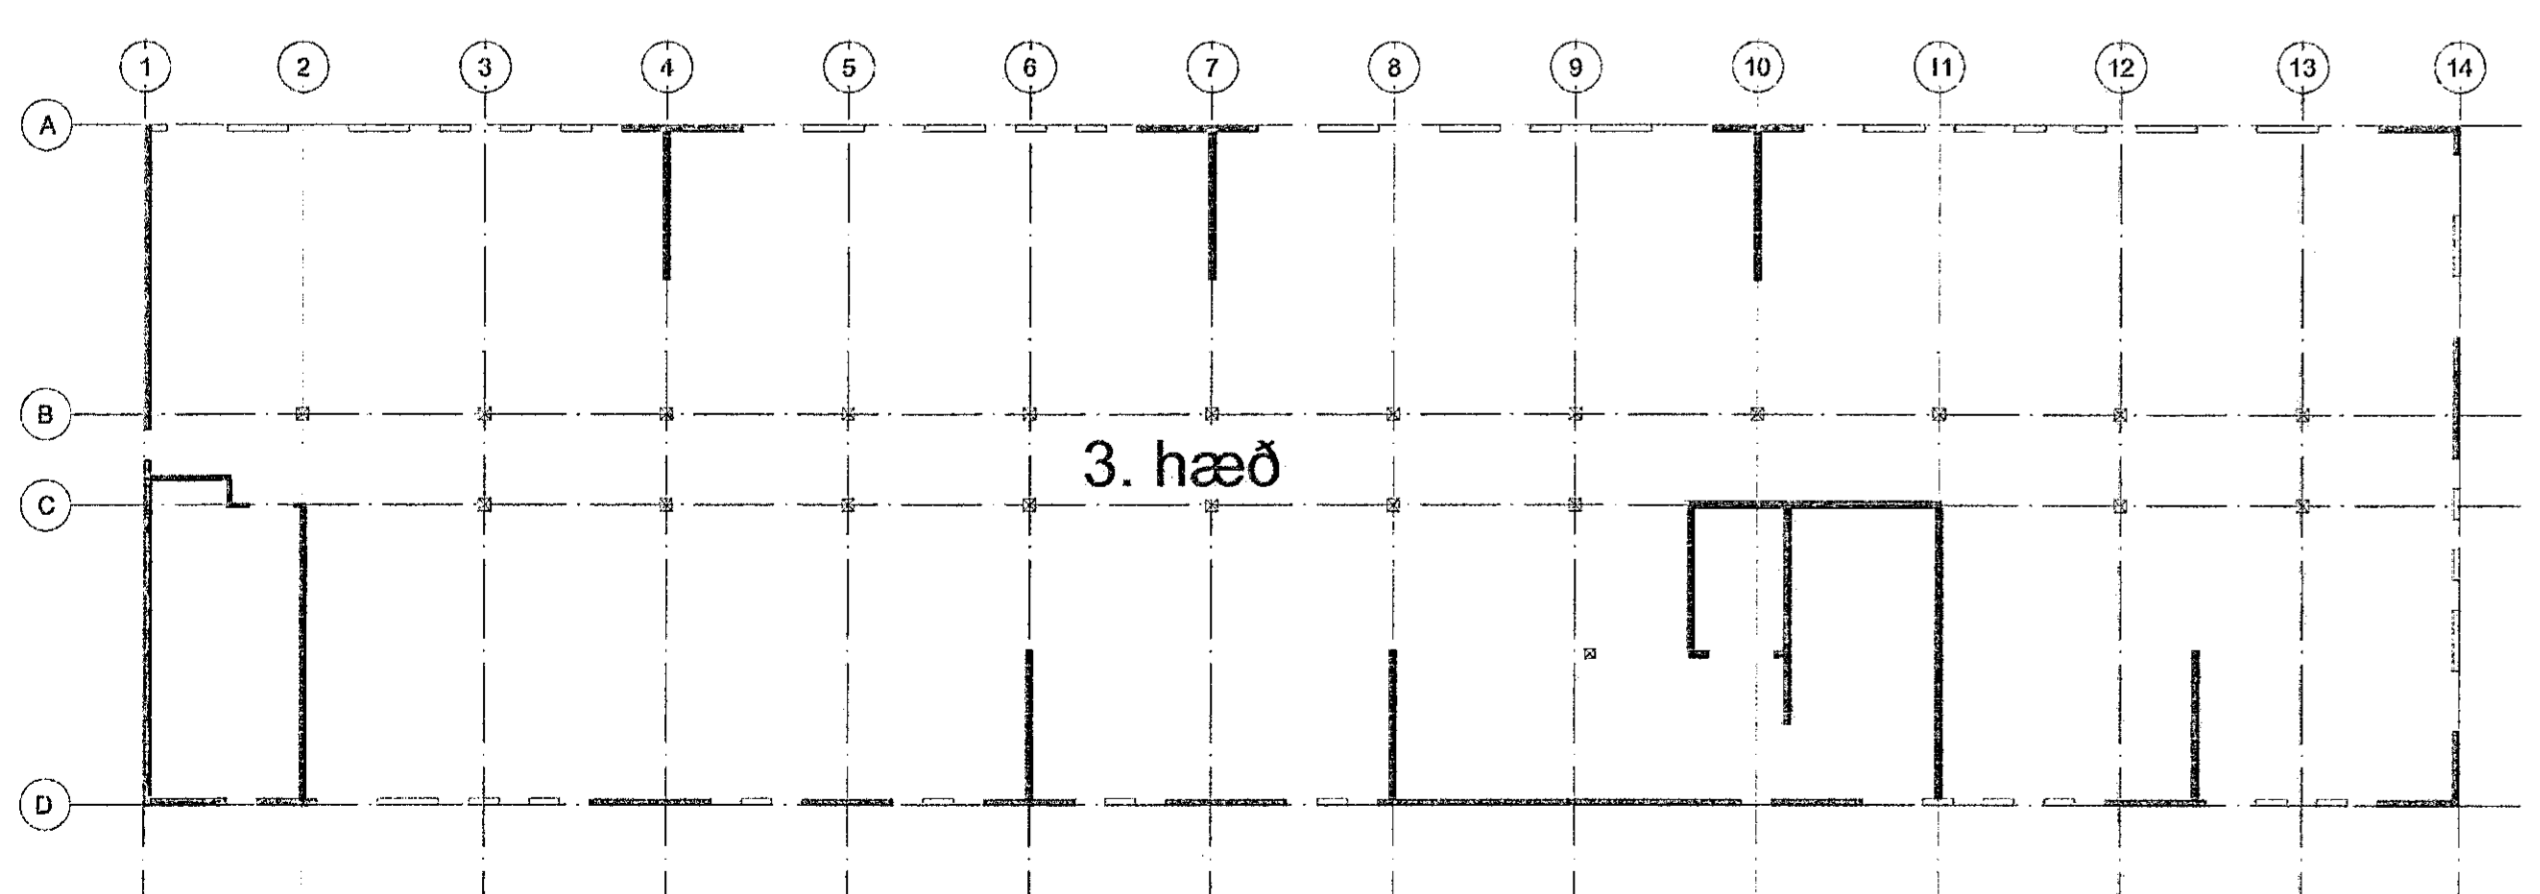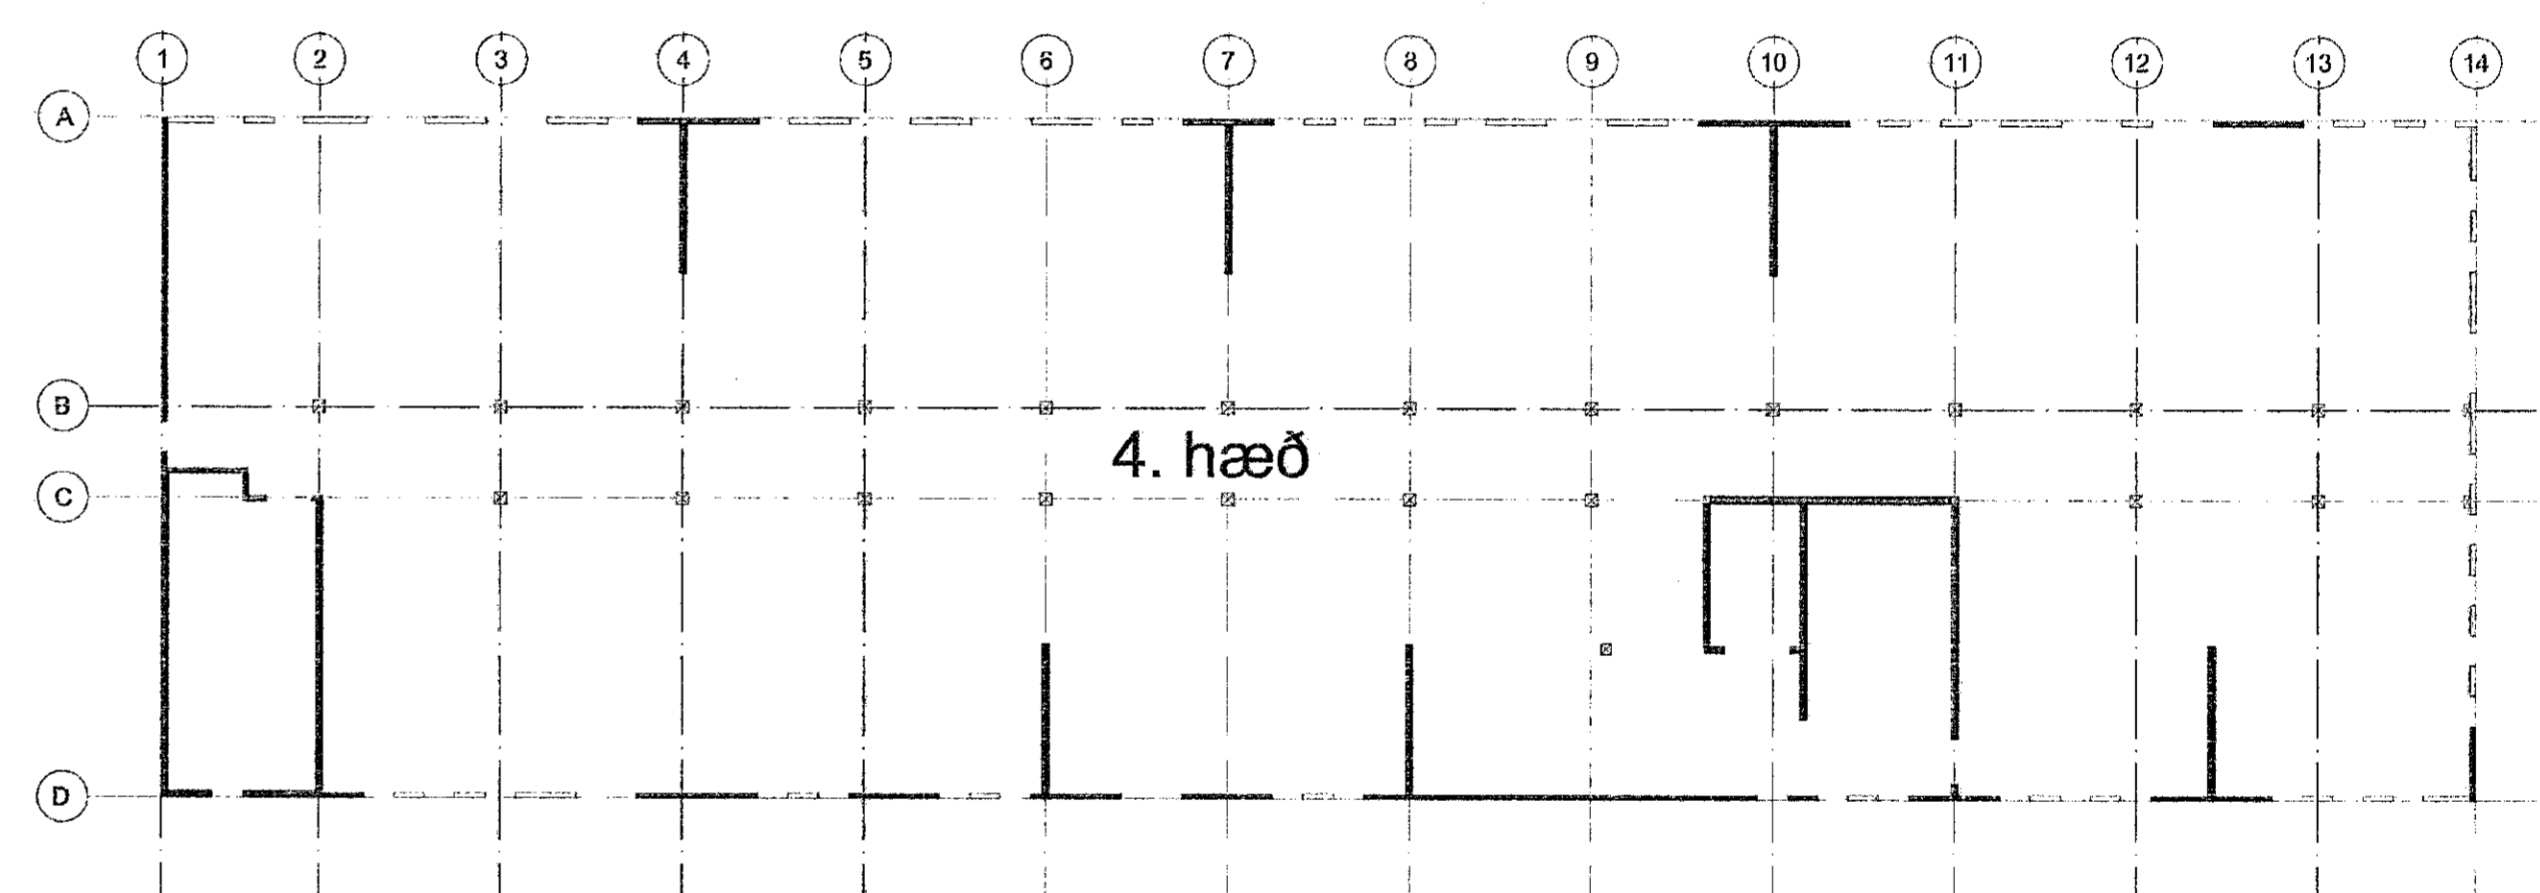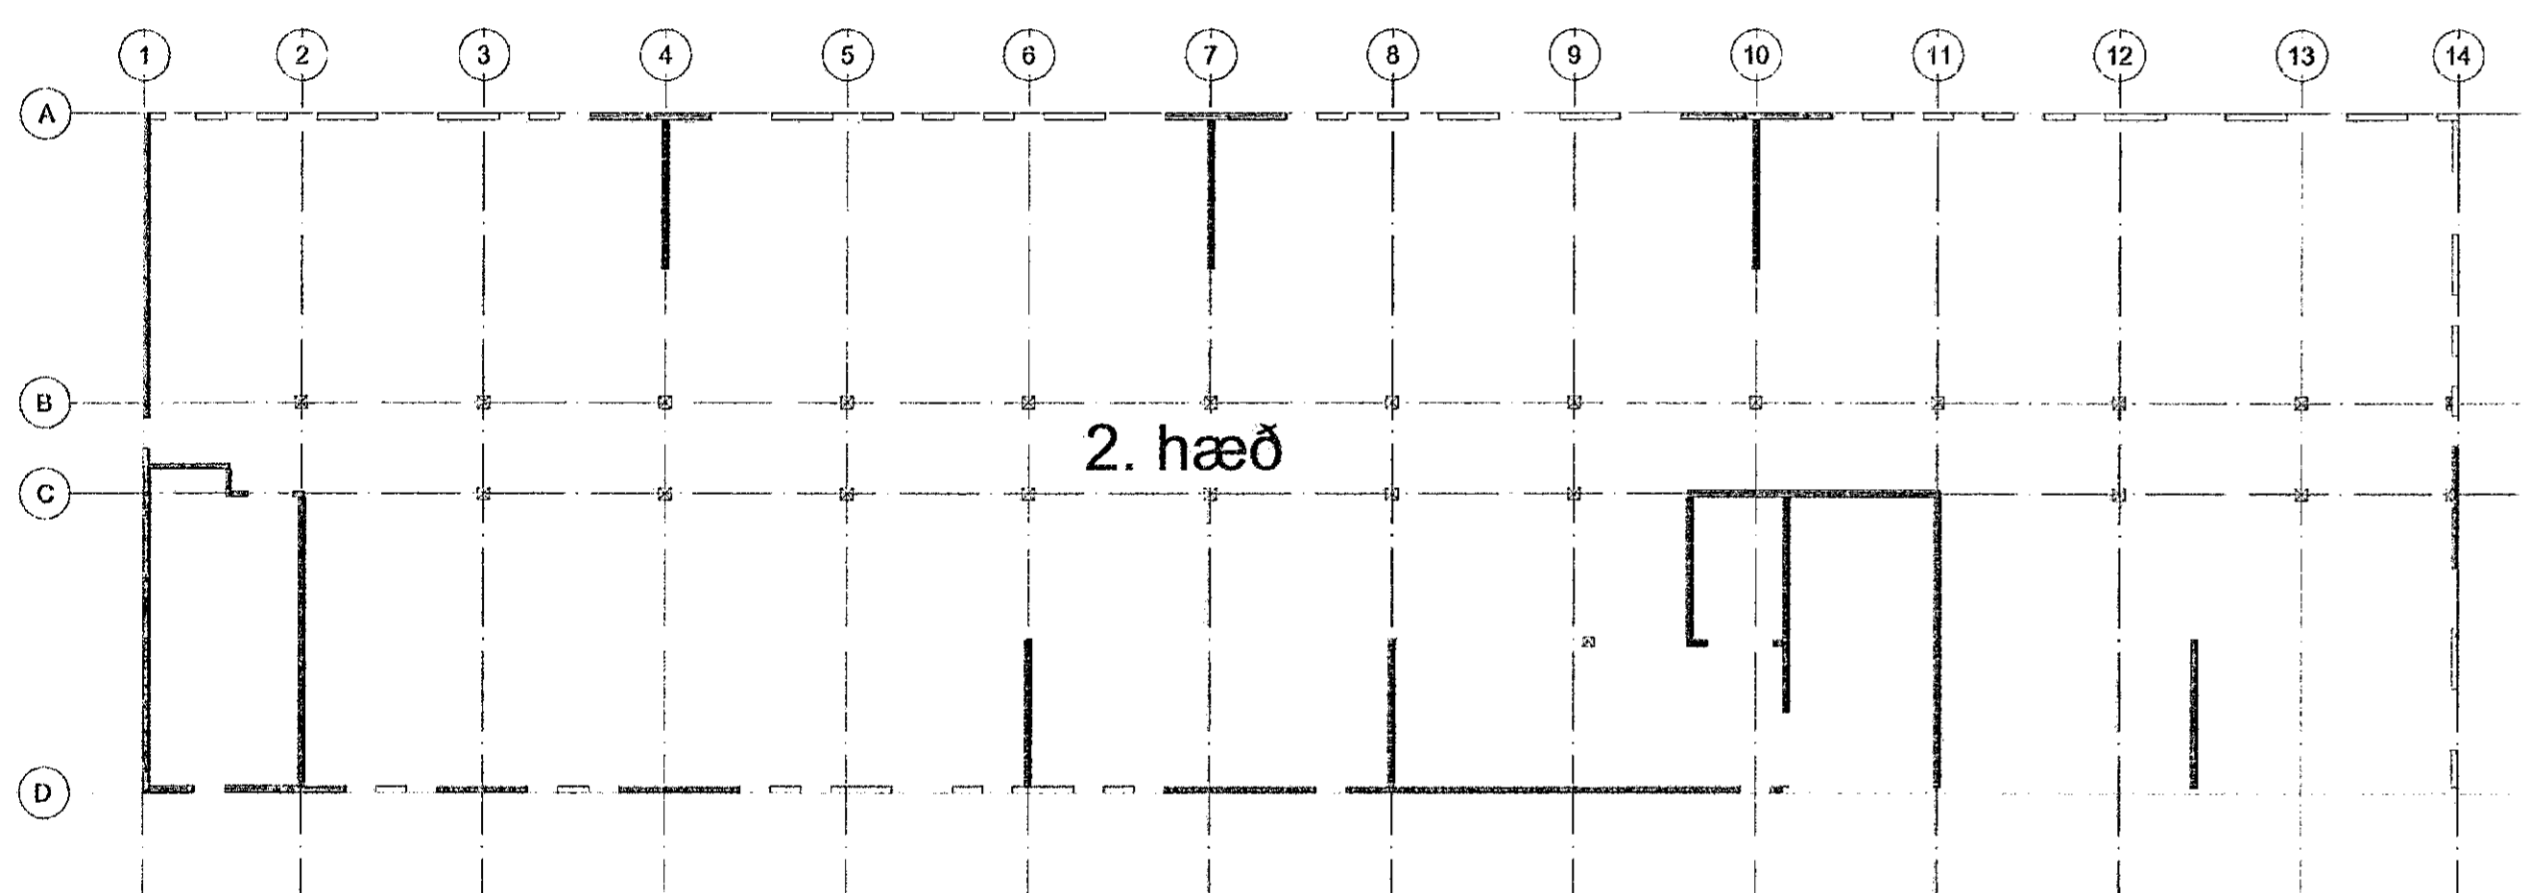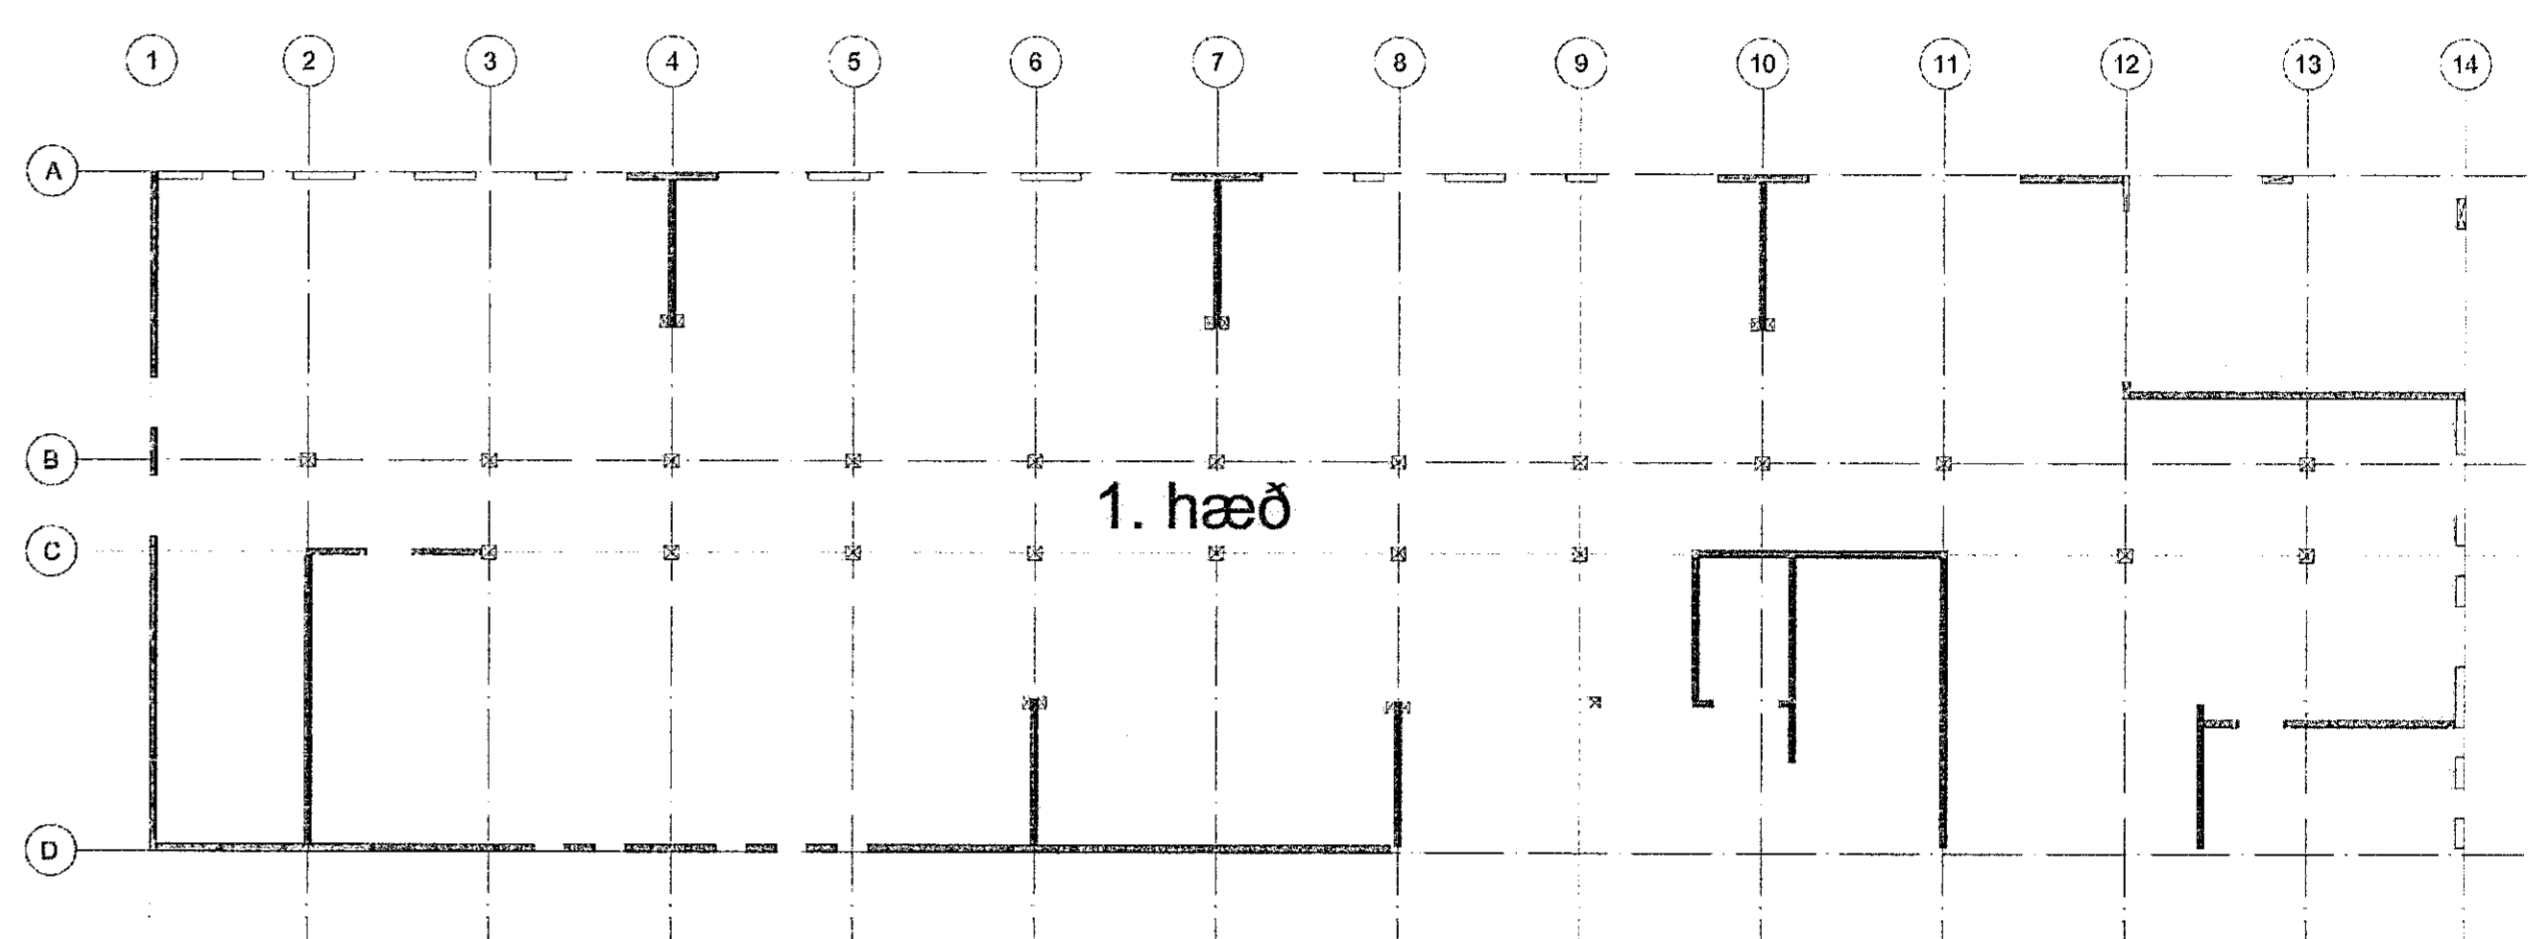

NR.	DAGS.	BREYTING	NR.	DAGS.	BREYTING

SKÝRINGAR

SKÝRINGAR SJÁ TEKNI B001

ÖLL MÁL Á TEIKNINGU Í MILLIMETURUM

EKKI SKAL MÆLA UPP AF TEIKNINGUM

SP: STÁLHLUTAR SJÁ TEKNI B204-B208

FESTINGAR CLT-BYGGINGAHLUTA SJÁ

TEKNI B310-B314 OG B410-B416

BATTERIÐ

ADALHÖNNUNDIR:

ÓN ÓLAFUR ÓLAFSSON 090658-4099

SIÐUR EYJARSSON 110457-2789

SIGURDUR HARDARSON 030446-3999

2019

SAMUNDUR EIRIKSSON 261249-2949

FORNUBÚÐIR
EIGNARHALDSFÉLAG EHF
FORNUBÚÐIR 5
220 HAFNARFJÖRDUR

KLÖPP

KLÖPP ARKITEKTAR-VERKFRÉÐINGAR EHF
NEIHL 2E, 110 REYKJAVÍK
SÍM 577 2277, 699 7747-klöpp@simnet.is

HEITI TEKN. ÁFANGI 02 - FESTINGAR	
MELIKVARDI:10/20, 1:150	DAGS. FEB 2019
TEIKNING B 411	VERK V 17-601
BREYTING	YFIRFARID S.E.