



Sambýkkt þann
05. Júní 2019
Byggingufulltrúinn / Háskrárfrófi

| NR. | DAGS. | BREYTING |
|-----|-------|----------|
| | | |

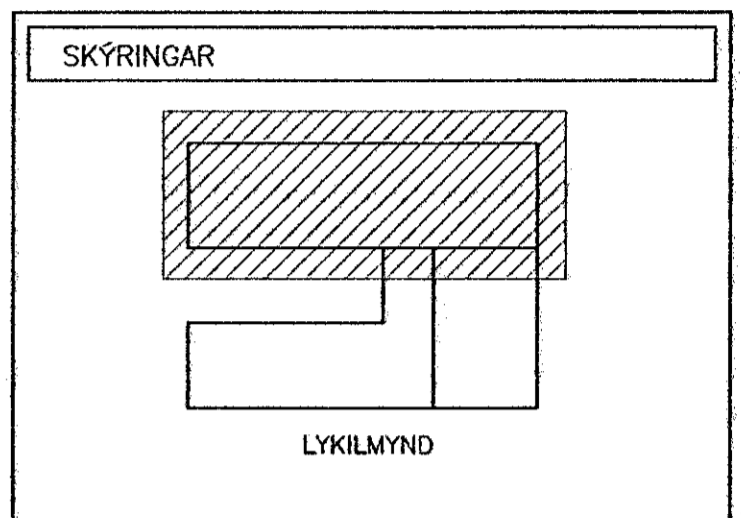

SKÝRINGAR SJÁ TEKN 6001
ÖLL MÁL Á TEKNINGU Í MILLIMETURUM
EKKI SKAL MELA UPP AF TEKNINGUM
SP: STÁLHLUTAR SJÁ TEKNINGAR B204-B208
FESTINGAR CLT-BYGGINGAHLUTA SJÁ
TEKNINGAR B310-B314 OG B410-B416

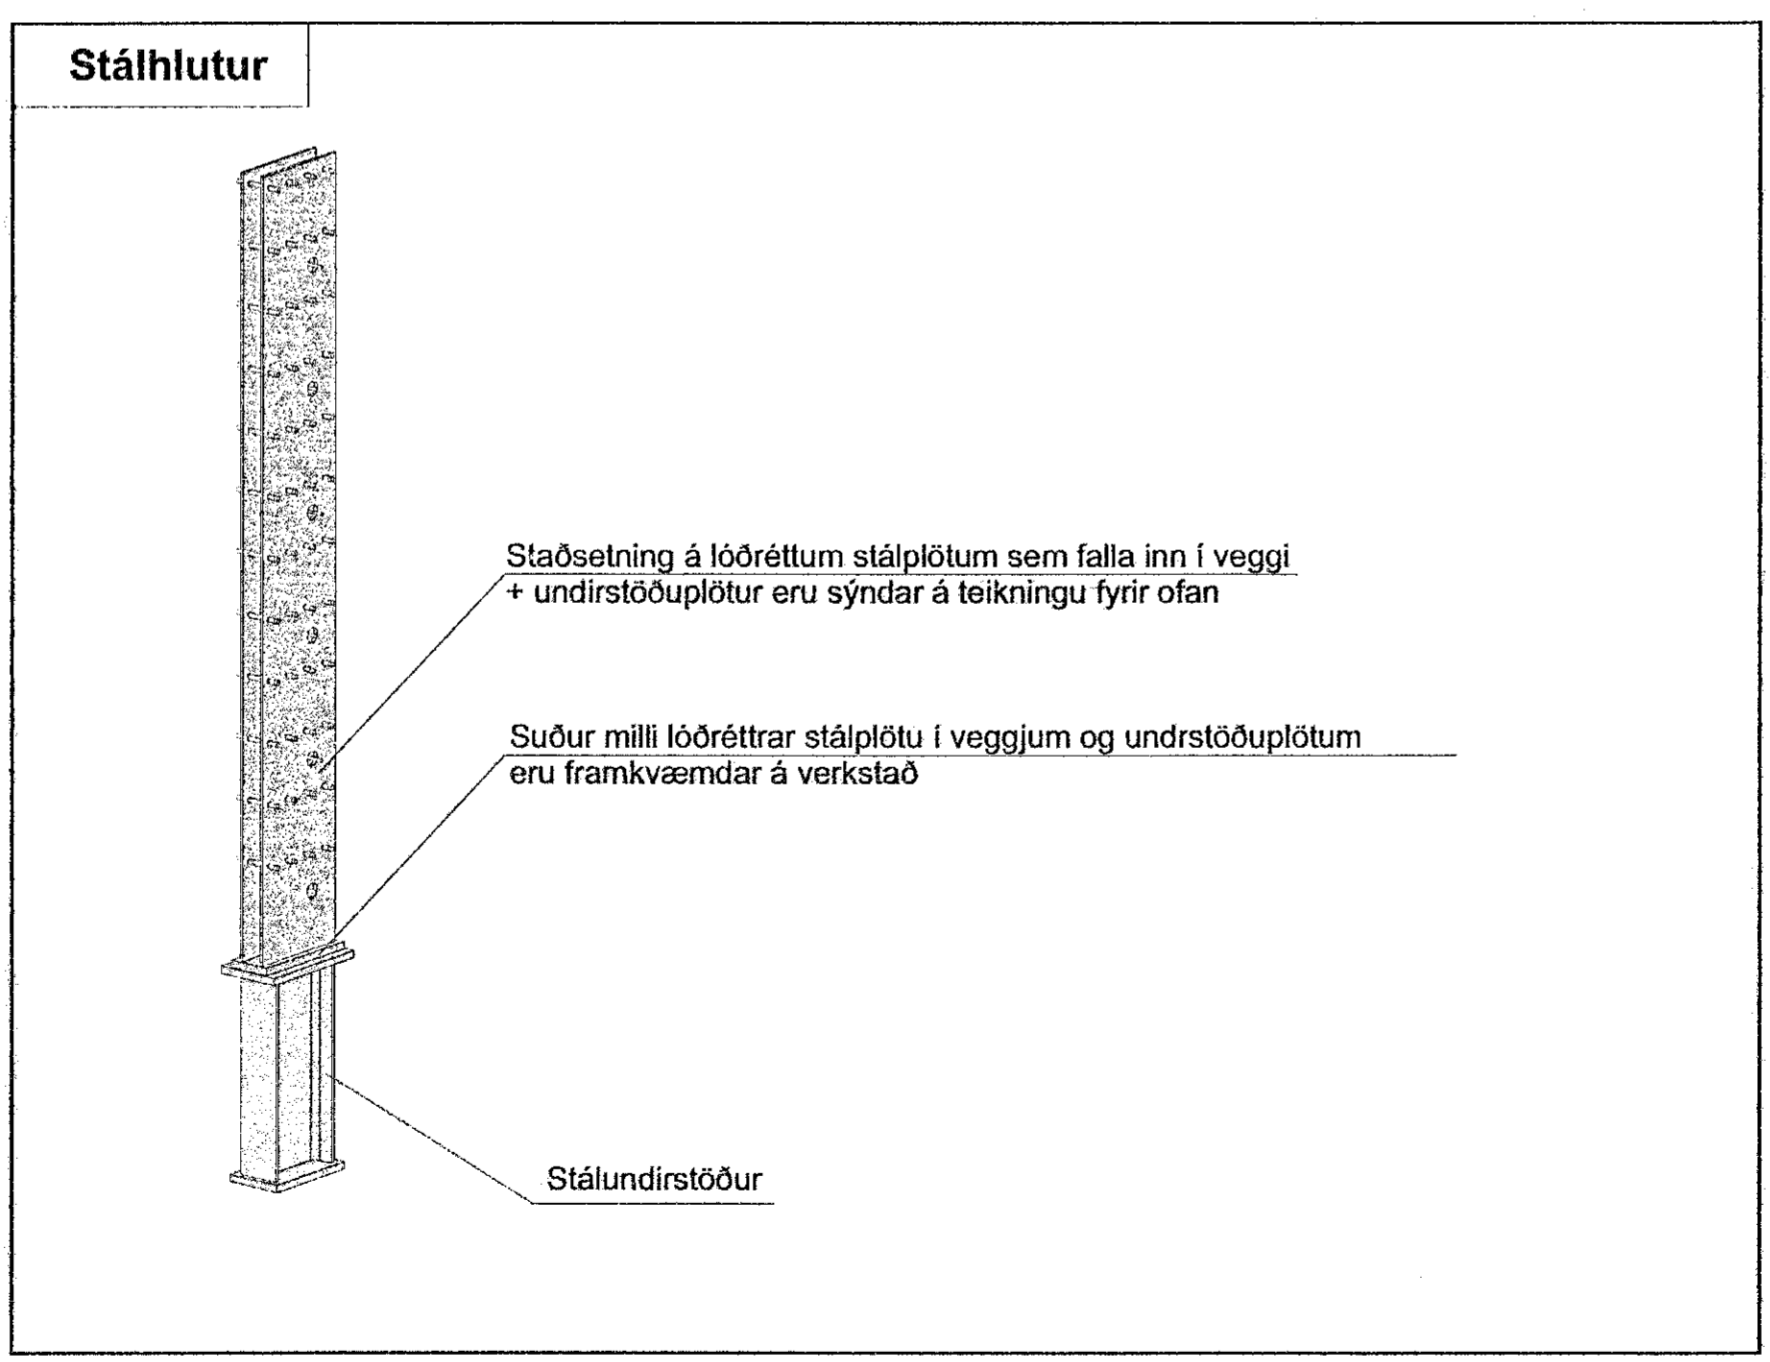

Skýringar

| | |
|--|----------------------|
| | Útskipting |
| | Limtré súla |
| | Limtré bíli |
| | Stálhlutur |
| | CLT eining "BBS 125" |
| | CLT eining "BBS 125" |
| | Kantborð |

Yfirborð veggjeininga

| | |
|--|--------------------------|
| | Sjónlegt píssað yfirborð |
| | EKKI sjónlegt yfirborð |
| | EKKI sjónlegt yfirborð |
| | EKKI sjónlegt yfirborð |
| | Sjónlegt yfirborð |
| | EKKI sjónlegt yfirborð |
| | Sjónlegt yfirborð |
| | Sjónlegt yfirborð |

Yfirborð gólfjeininga

| | |
|--|------------------------------------|
| | Að ofan: ekki sjónlegt yfirborð |
| | Að neðan: ekki sjónlegt yfirborð |
| | Að ofan: ekki sjónlegt yfirborð |
| | Að neðan: píssað sjónlegt yfirborð |

b
BATTERID
ADALHÖNNUÐIR :
JÓN ÓLÁFUR ÓLÁFSSON 090658-4099
SIGURDUR EINARSSON 110457-2789
SIGURDUR HÁRÐARSON 030446-3999
EÓ/S/19
SEMUNDUR EIRIKSSON 261249-2949

FORNUBÓDIR
EIGNARHALDSFÉLAG EHF
FORNUBÓDIR 5
220 HAFNARFJÖRDUR

KLÖPP
KLÖPP ARKITEKTAR-VERKFRÆÐINGAR EHF
NETHYL 2E, 110 REYKJAVÍK
SÍMI 577 2277, 699 7747 - klopp@simnet.is

HETTI TEKN. ÁFANGI 02
INNST. STÁLFASTINGAR 1.hæð
MÆLIKVARDI 1:75 DAGS. FEB 2019
TEKNING B 040 VERK V 17-601
BREYTING YFIRFARIÐ S.E.