Snið 01

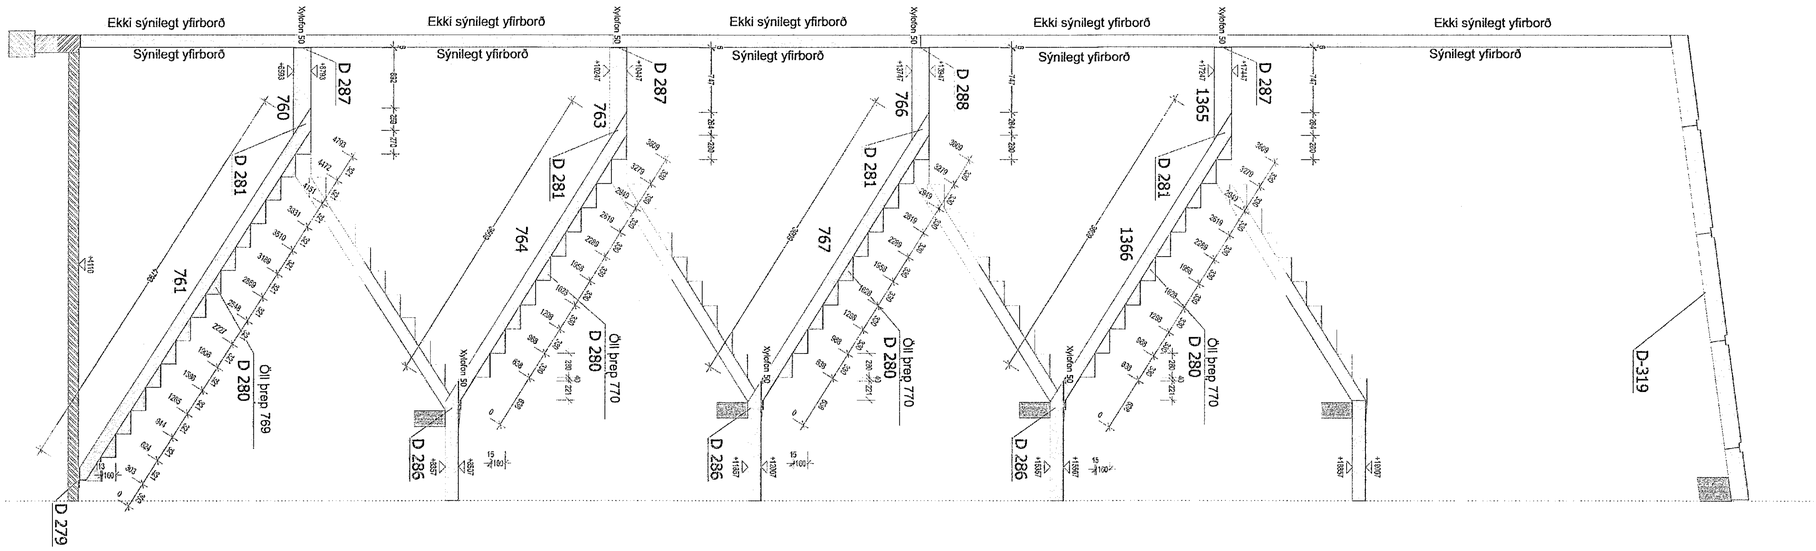

Snið 02

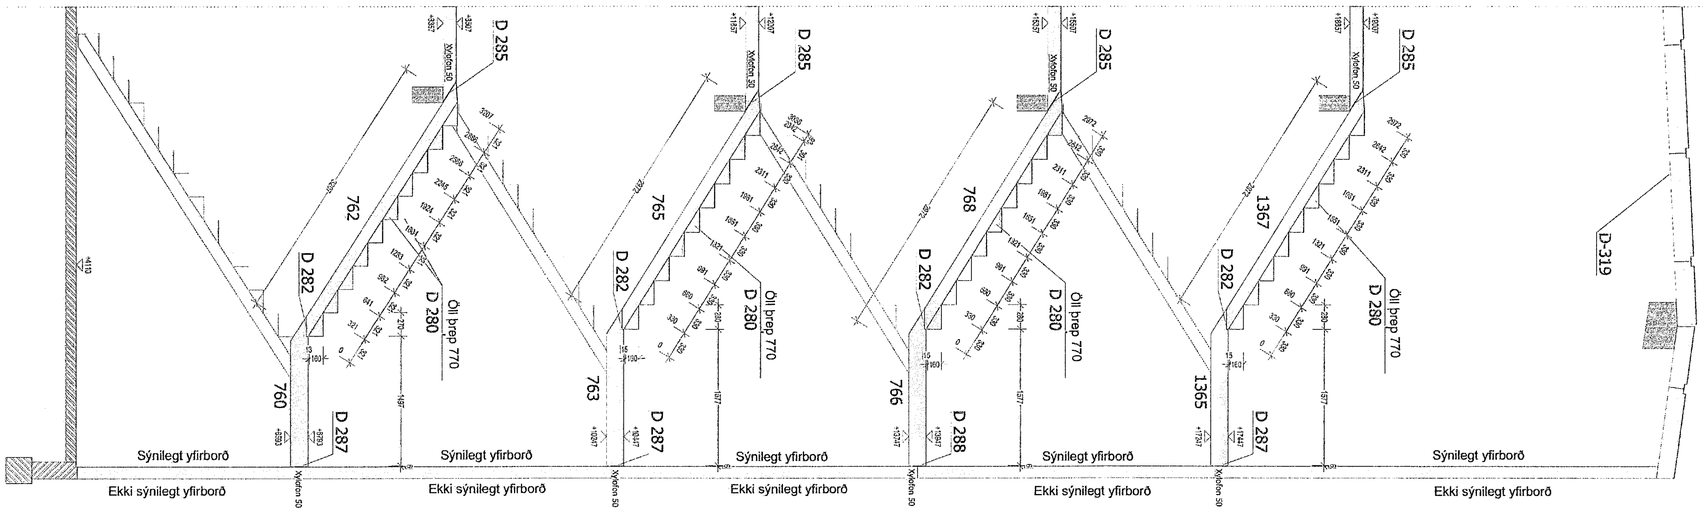

Snið 03

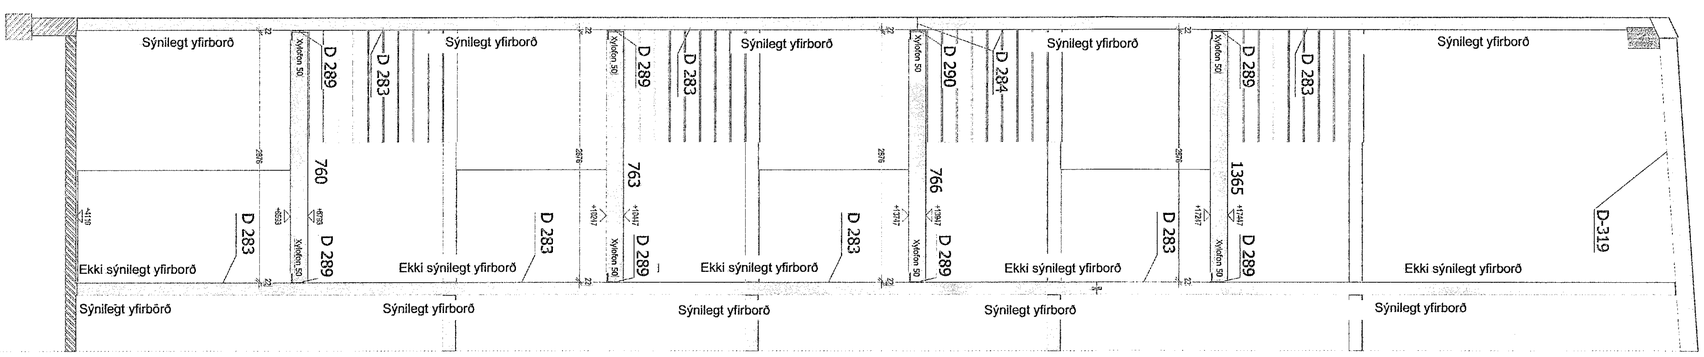

Samþykkt þann 06. júní 2019
Byggingafulltrúinn í Hafnarfirði

NR.	DAGS.	BREYTING

SKÝRINGAR

LYKILMYND

SKÝRINGAR SJÁ TEIKN B001

ÖLL MÁL Á TEIKNINGU Í MILLIMETRUM
EKKI SKAL MÆLA UPP AF TEIKNINGUM

SP: STÁLHLUTAR SJÁ TEIKNINGAR B204–B208
FESTINGAR CLT–BYGGINGAHLUTA SJÁ
TEIKNINGAR B310–B314 OG B410–B416

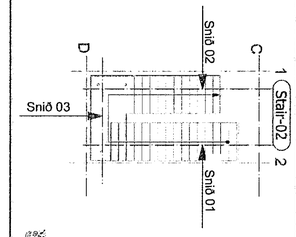

ÁDALHÖNNUÐIR :
JÓN ÓLAFUR ÓLAFSSON 090658–4099
SIGURÐUR EINARSSON 110457–2789
SIGURÐUR HARÐARSON 030446–3999

20/6 19
SÆMUNDUR EIRÍKSSON 261249–2949

FORNUBÚÐIR
EIGNARHALDSFÉLAG EHF
FORNUBÚÐIR 5
220 HAFNARFJÖRÐUR

KLÖPP

KLÖPP ARKITEKTAR–VERKFRÆÐINGAR EHF
NETHYL 2E, 110 REYKJAVÍK
SÍMI 577 2277, 699 7747 – klopp@simnet.is

HEITI TEIKN. ÁFANGI 02
STIGAHÚS–02 SNIÐ

MÆLIKVARÐI 1:35 DAGS. FEB 2019

TEIKNING B 047 VERK V 17–601
BREYTING YFIRFARIÐ S.E.