




Hljóðeinangrandi prófilar undir veggjum frá 2. hæð

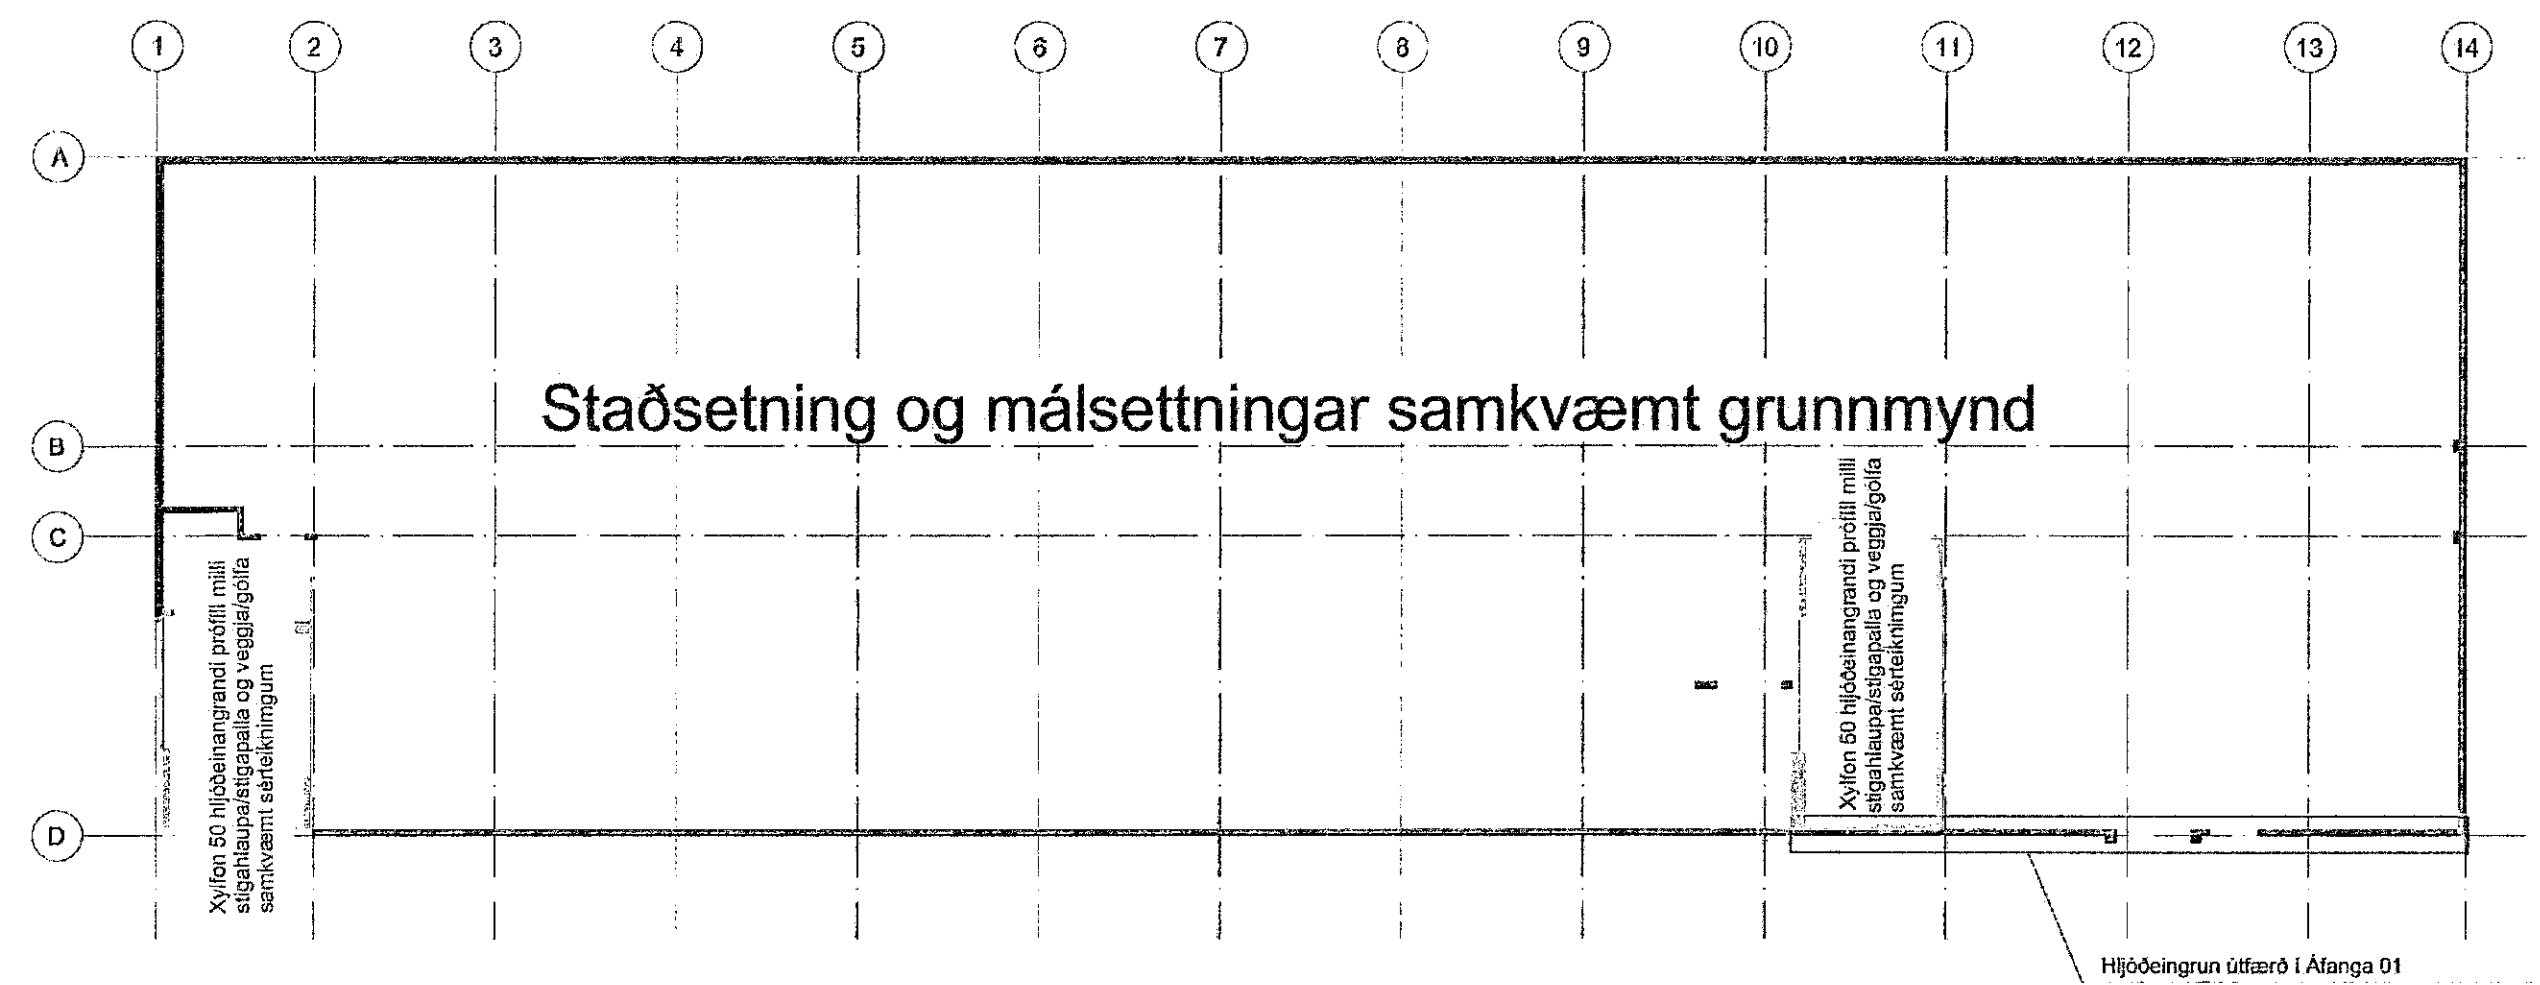


Hljóðeinangrandi prófilar undir veggjum frá 3. hæð

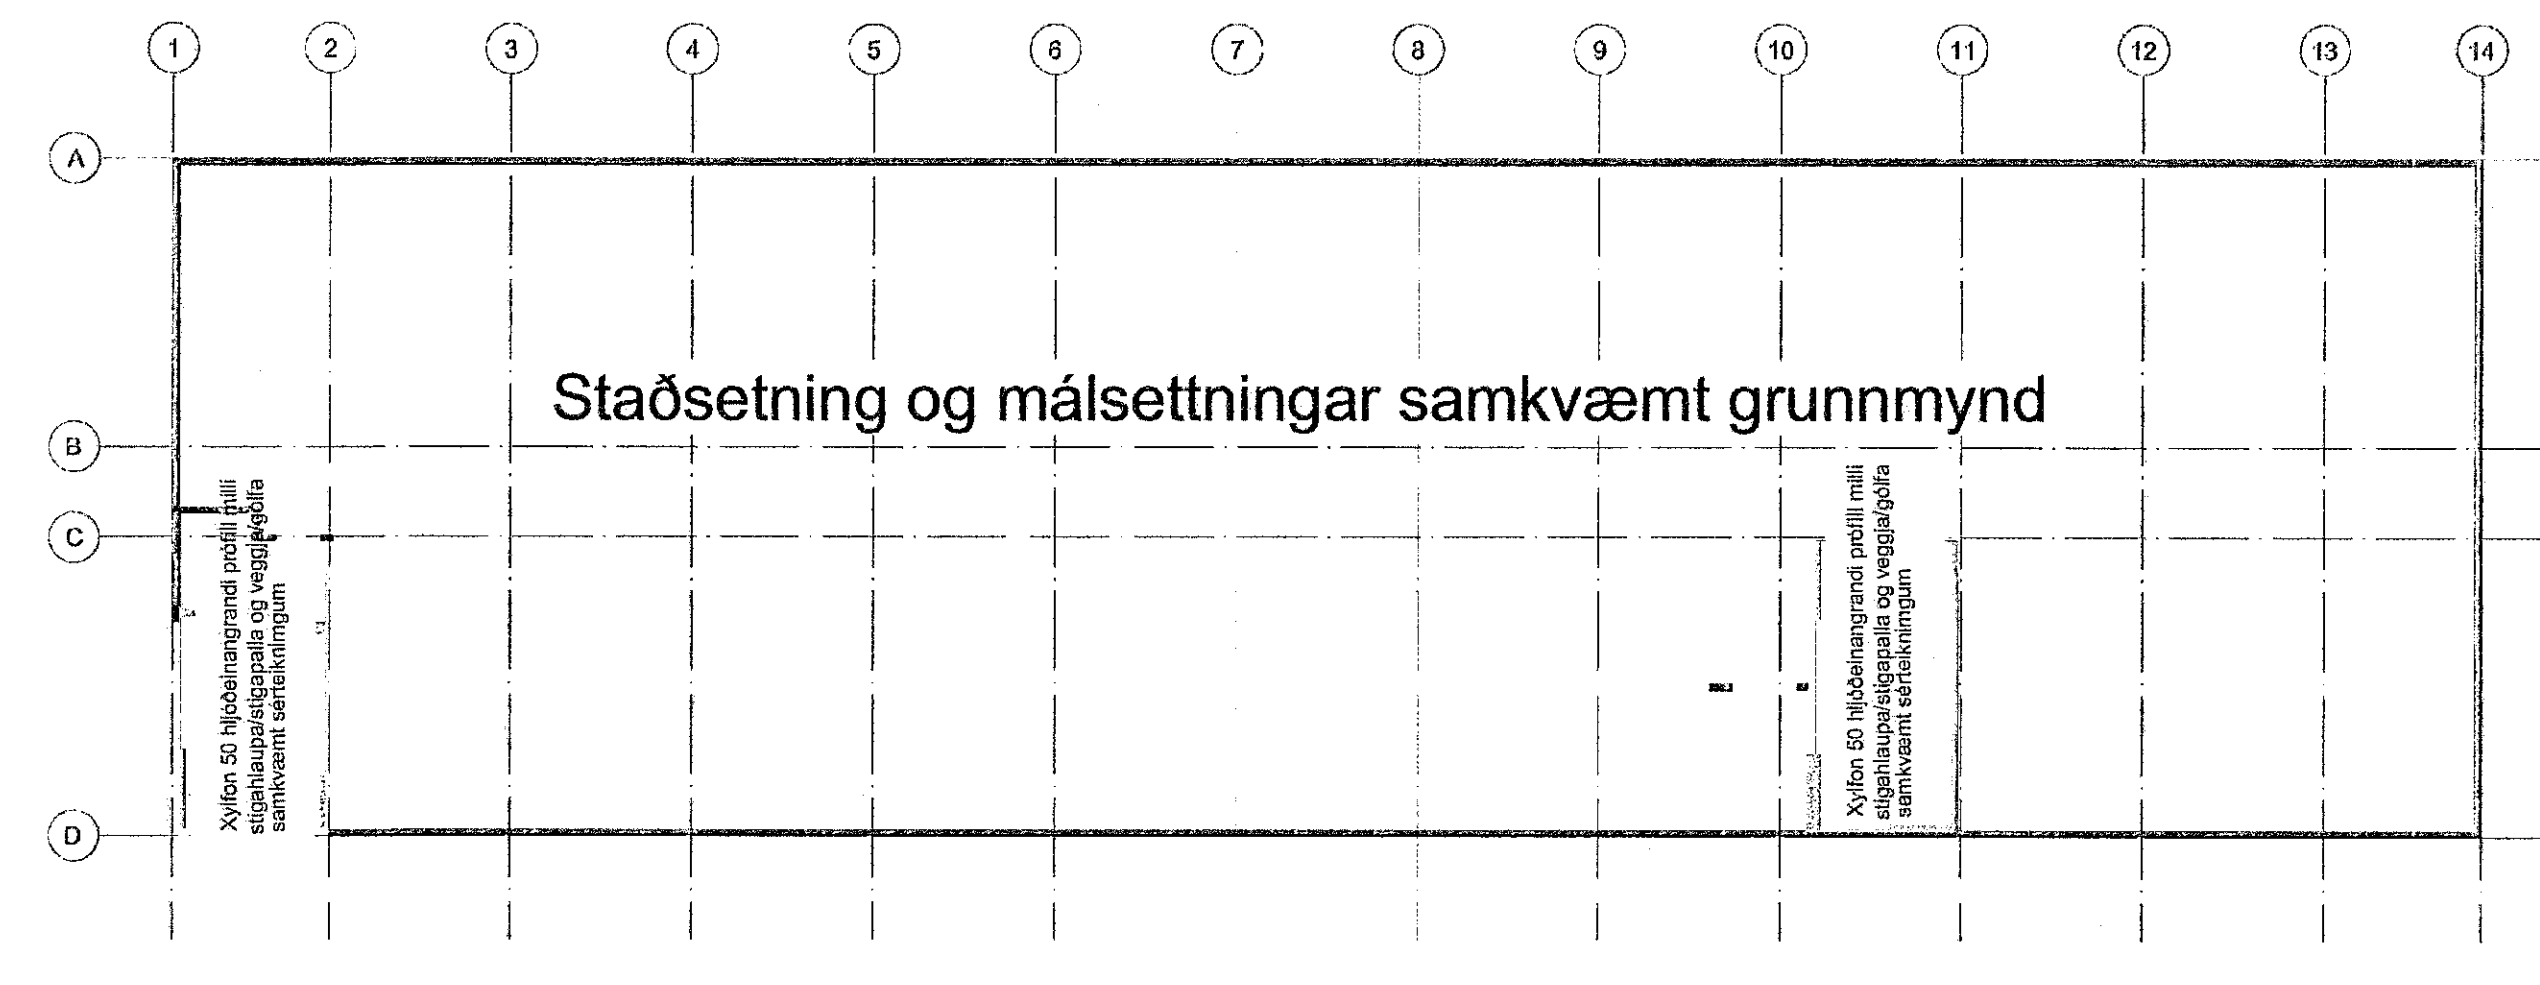

Hljóðeinangrandi prófilar undir veggjum frá 2. hæð

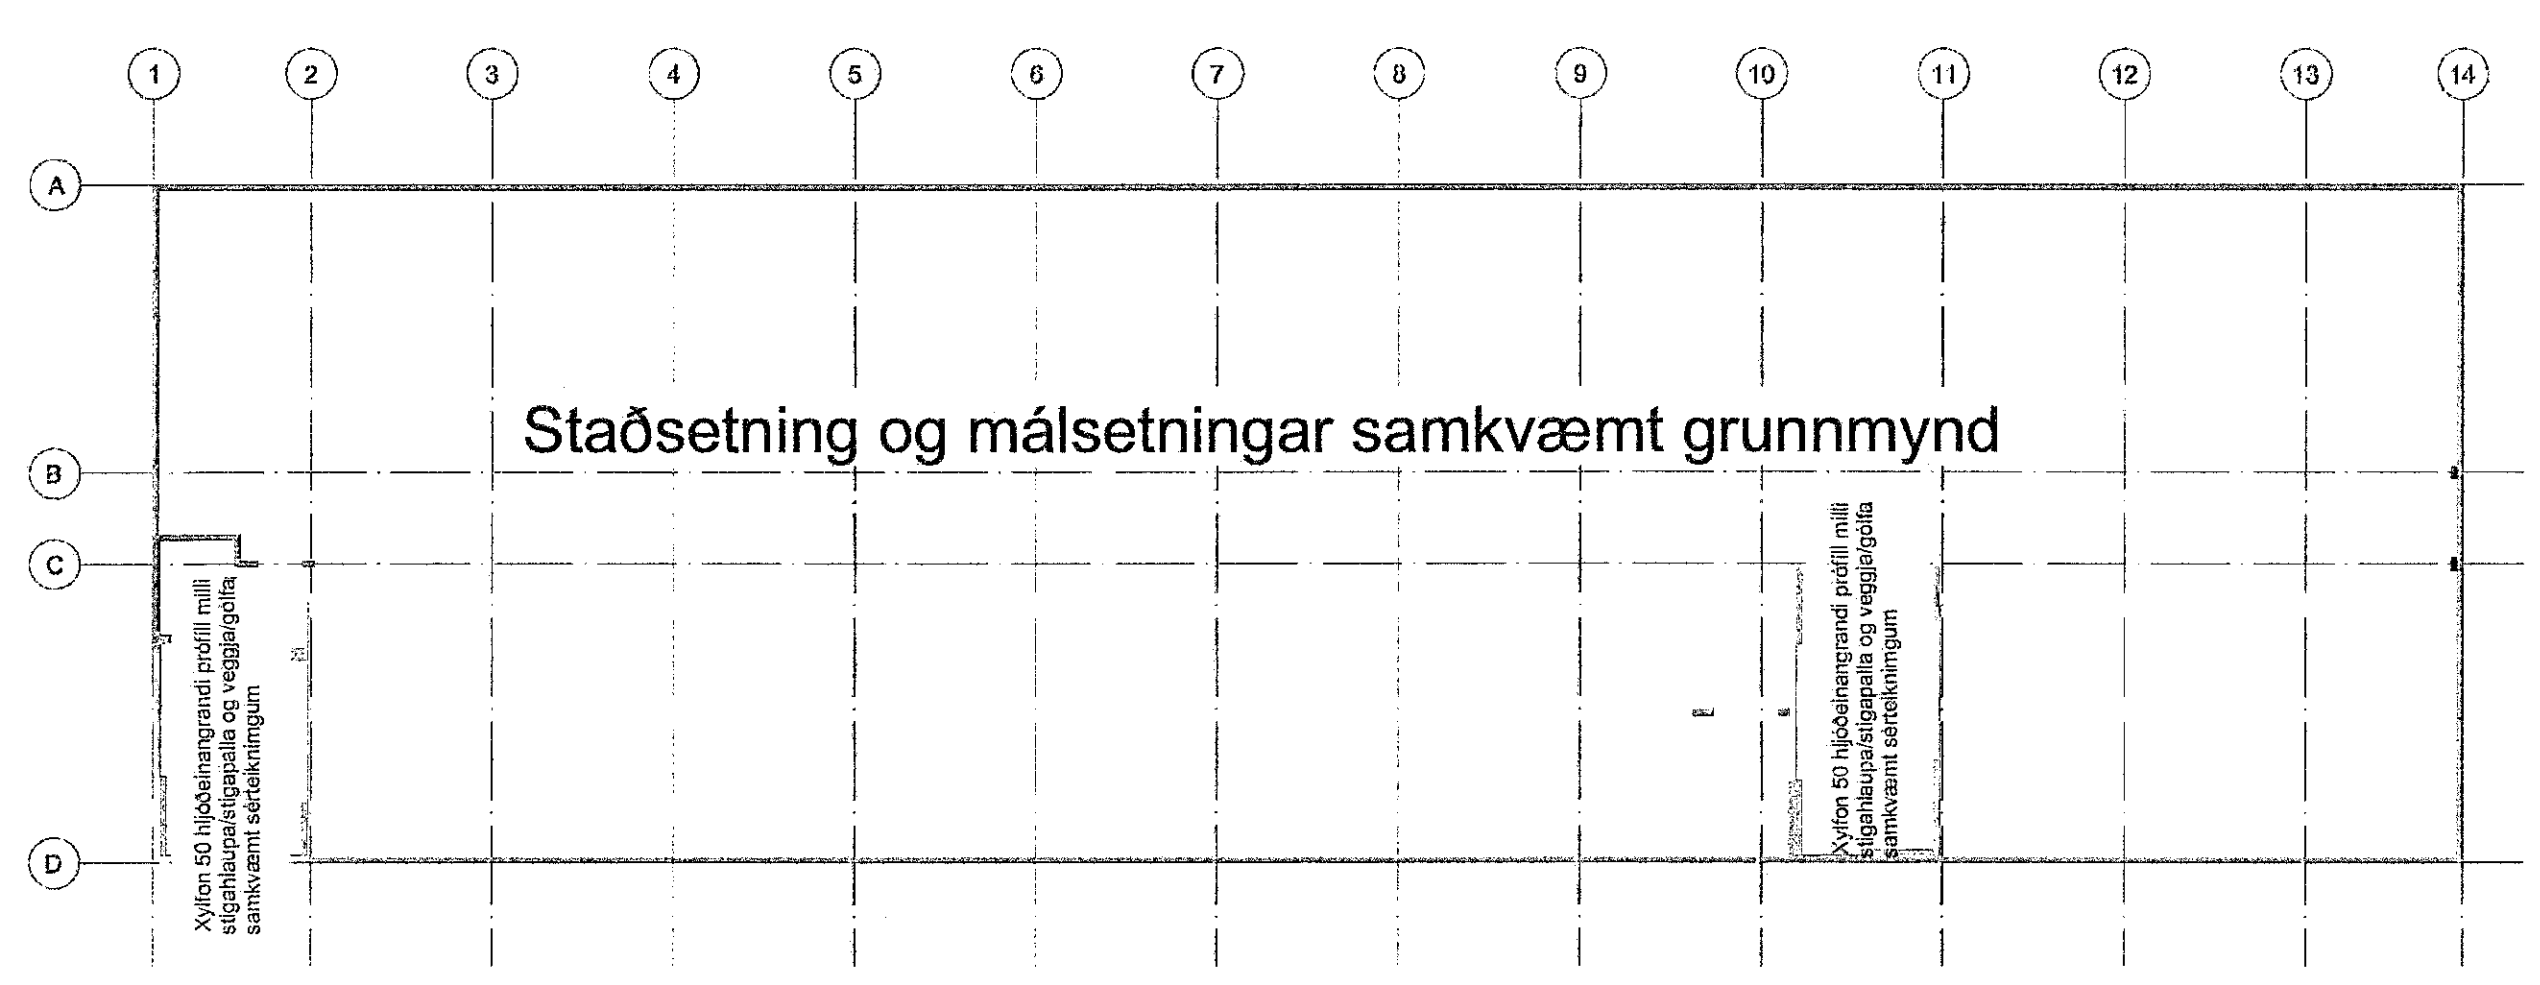


Hljóðeinangrandi prófilar undir veggjum frá 2. hæð

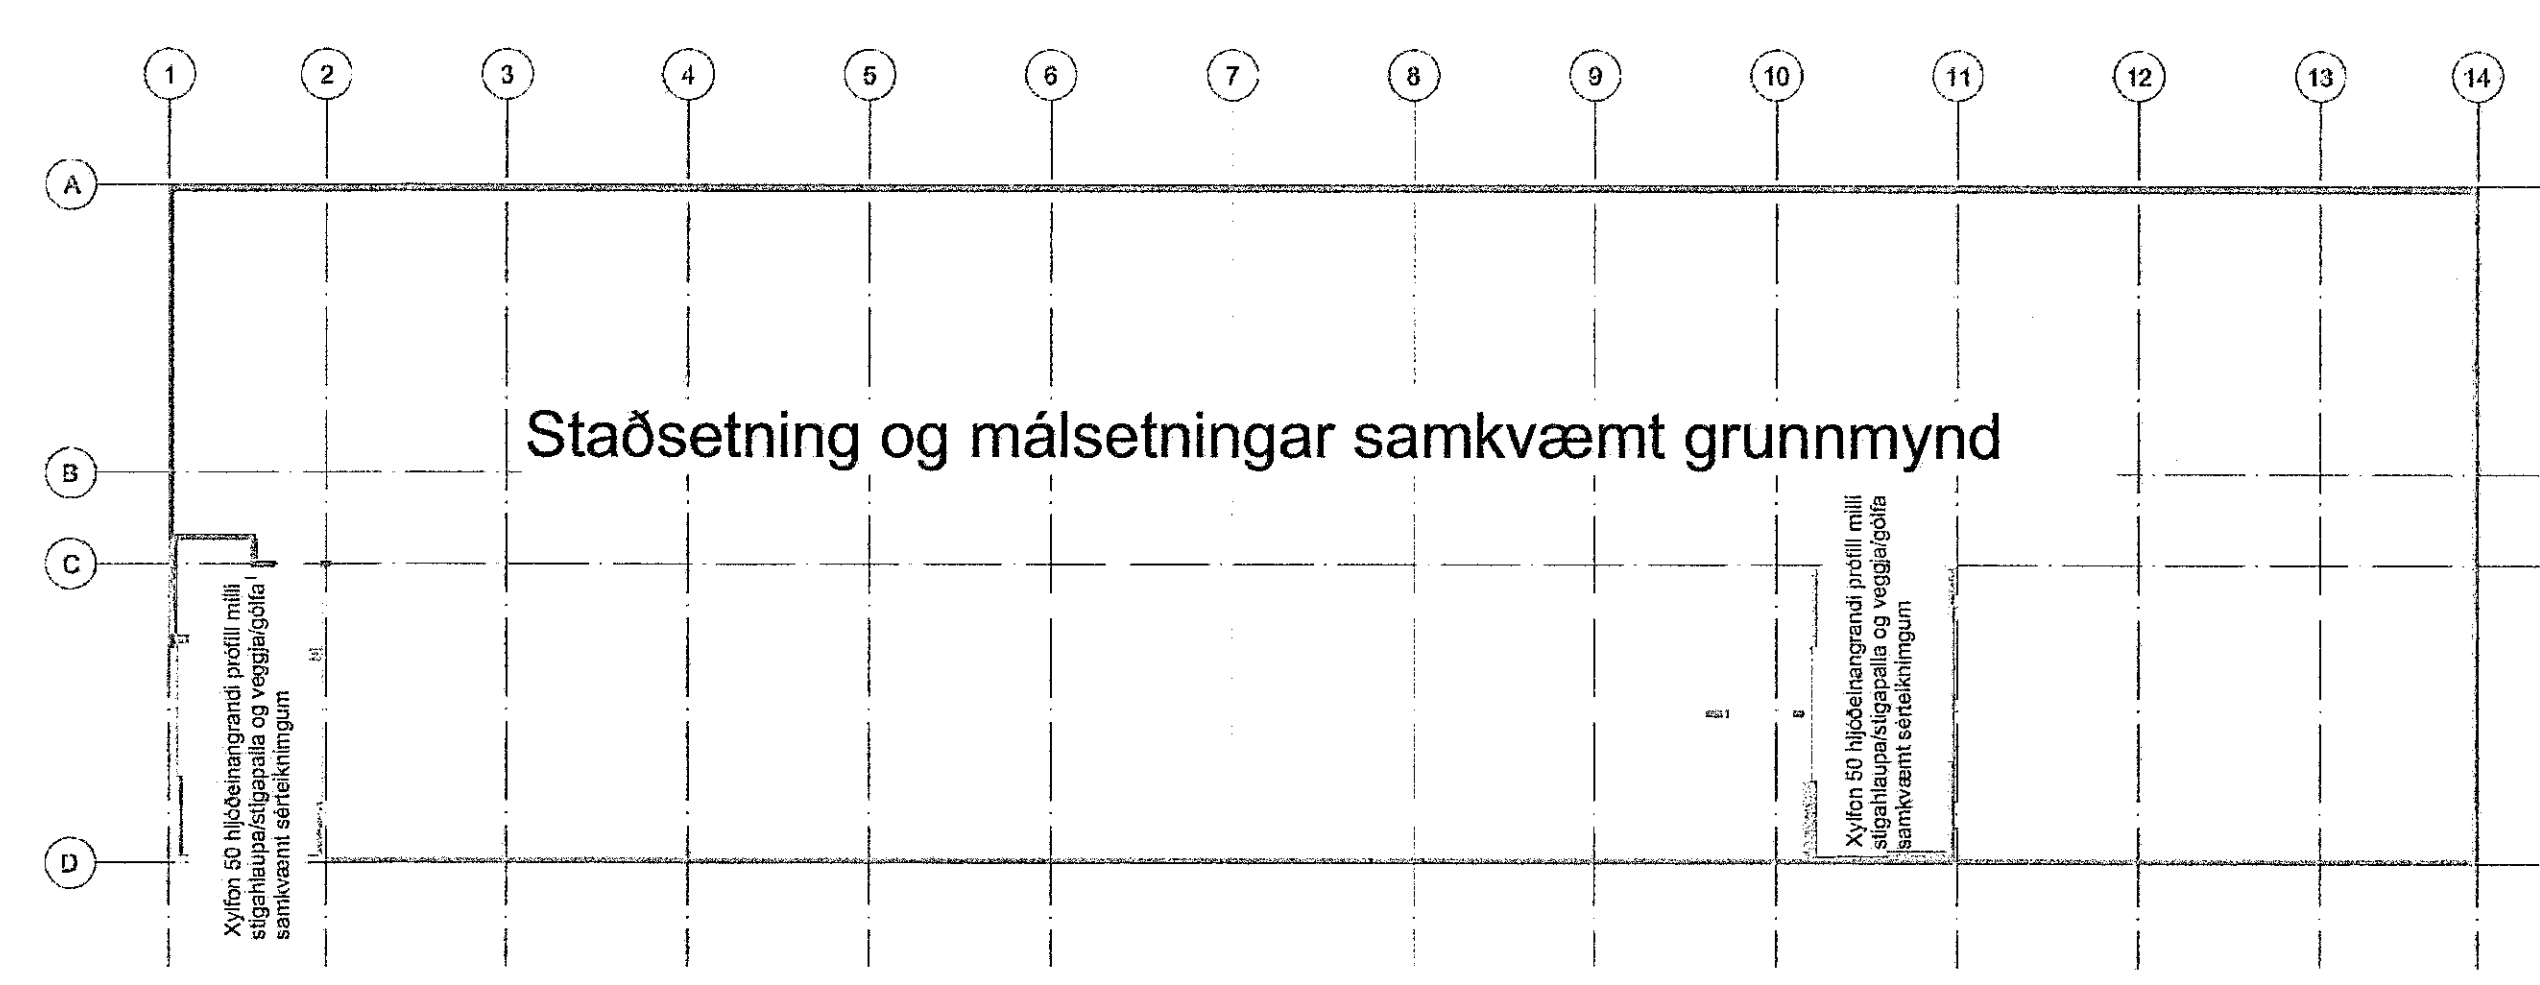

Samþykkt þann
06. júní 2019
Byggingaformáttinn í Hafnarfirði

NR.	DAGS.	BREYTING

SKÝRINGAR

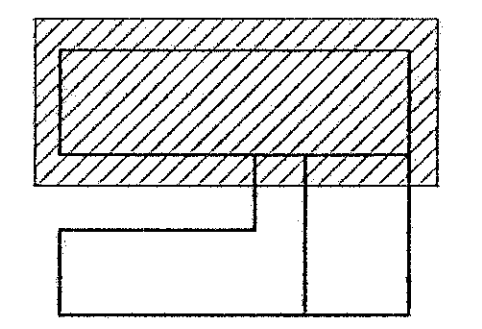

LYKILMYND

SKÝRINGAR SJÁ TEIKN B001
ÖLL MÁL A TEIKNUNU Í MILLIMETURUM
EKKI SKAL MELA UPP AF TEIKNINGUM
SP: STÁLHLUTAR SJÁ TEIKNINGAR B204-B208
FESTINGAR CL1-BYGGINGAHLUTA SJÁ
TEIKNINGAR B310-B314 OG B410-B416

- Skýringar:
- Hljóðeinangrandi prófili Xylfon 50
 - Hljóðeinangrandi prófili Xylfon 70
 - Hljóðeinangrandi prófili Xylfon 80

b
BATTERÍD
2019

ADALHÖNNUÐIR :
JÓN ÓLAFUR ÓLAFSSON 090658-4099
SIGURDUR EINARSSON 110457-2789
SIGURDUR HARDARSON 030446-3999

2019 19
SEMUNDUR EIRIKSSON 261249-2949

FORNUBÚDIR
EIGNARHALDSFÉLAG EHF
FORNUBÚDIR 5
220 HAFNARFJÖRÐUR

KLÖPP
KLÖPP ARKITEKTAR-VERKFRÉÐINGAR EHF
NETHYL 2E, 110 REYKJAVÍK
Sími 577 2277, 699 7747 - klopp@simnet.is

HEITI TEIKN. ÁFANGI 02
HLJÓÐDEMPUN
MÆLIKVARDI 1:150 DAGS. FEB 2019
TEIKNING B 048 VERK V 17-601
BREYTING YFIRFARIÐ S.E.

