



Stigi 01

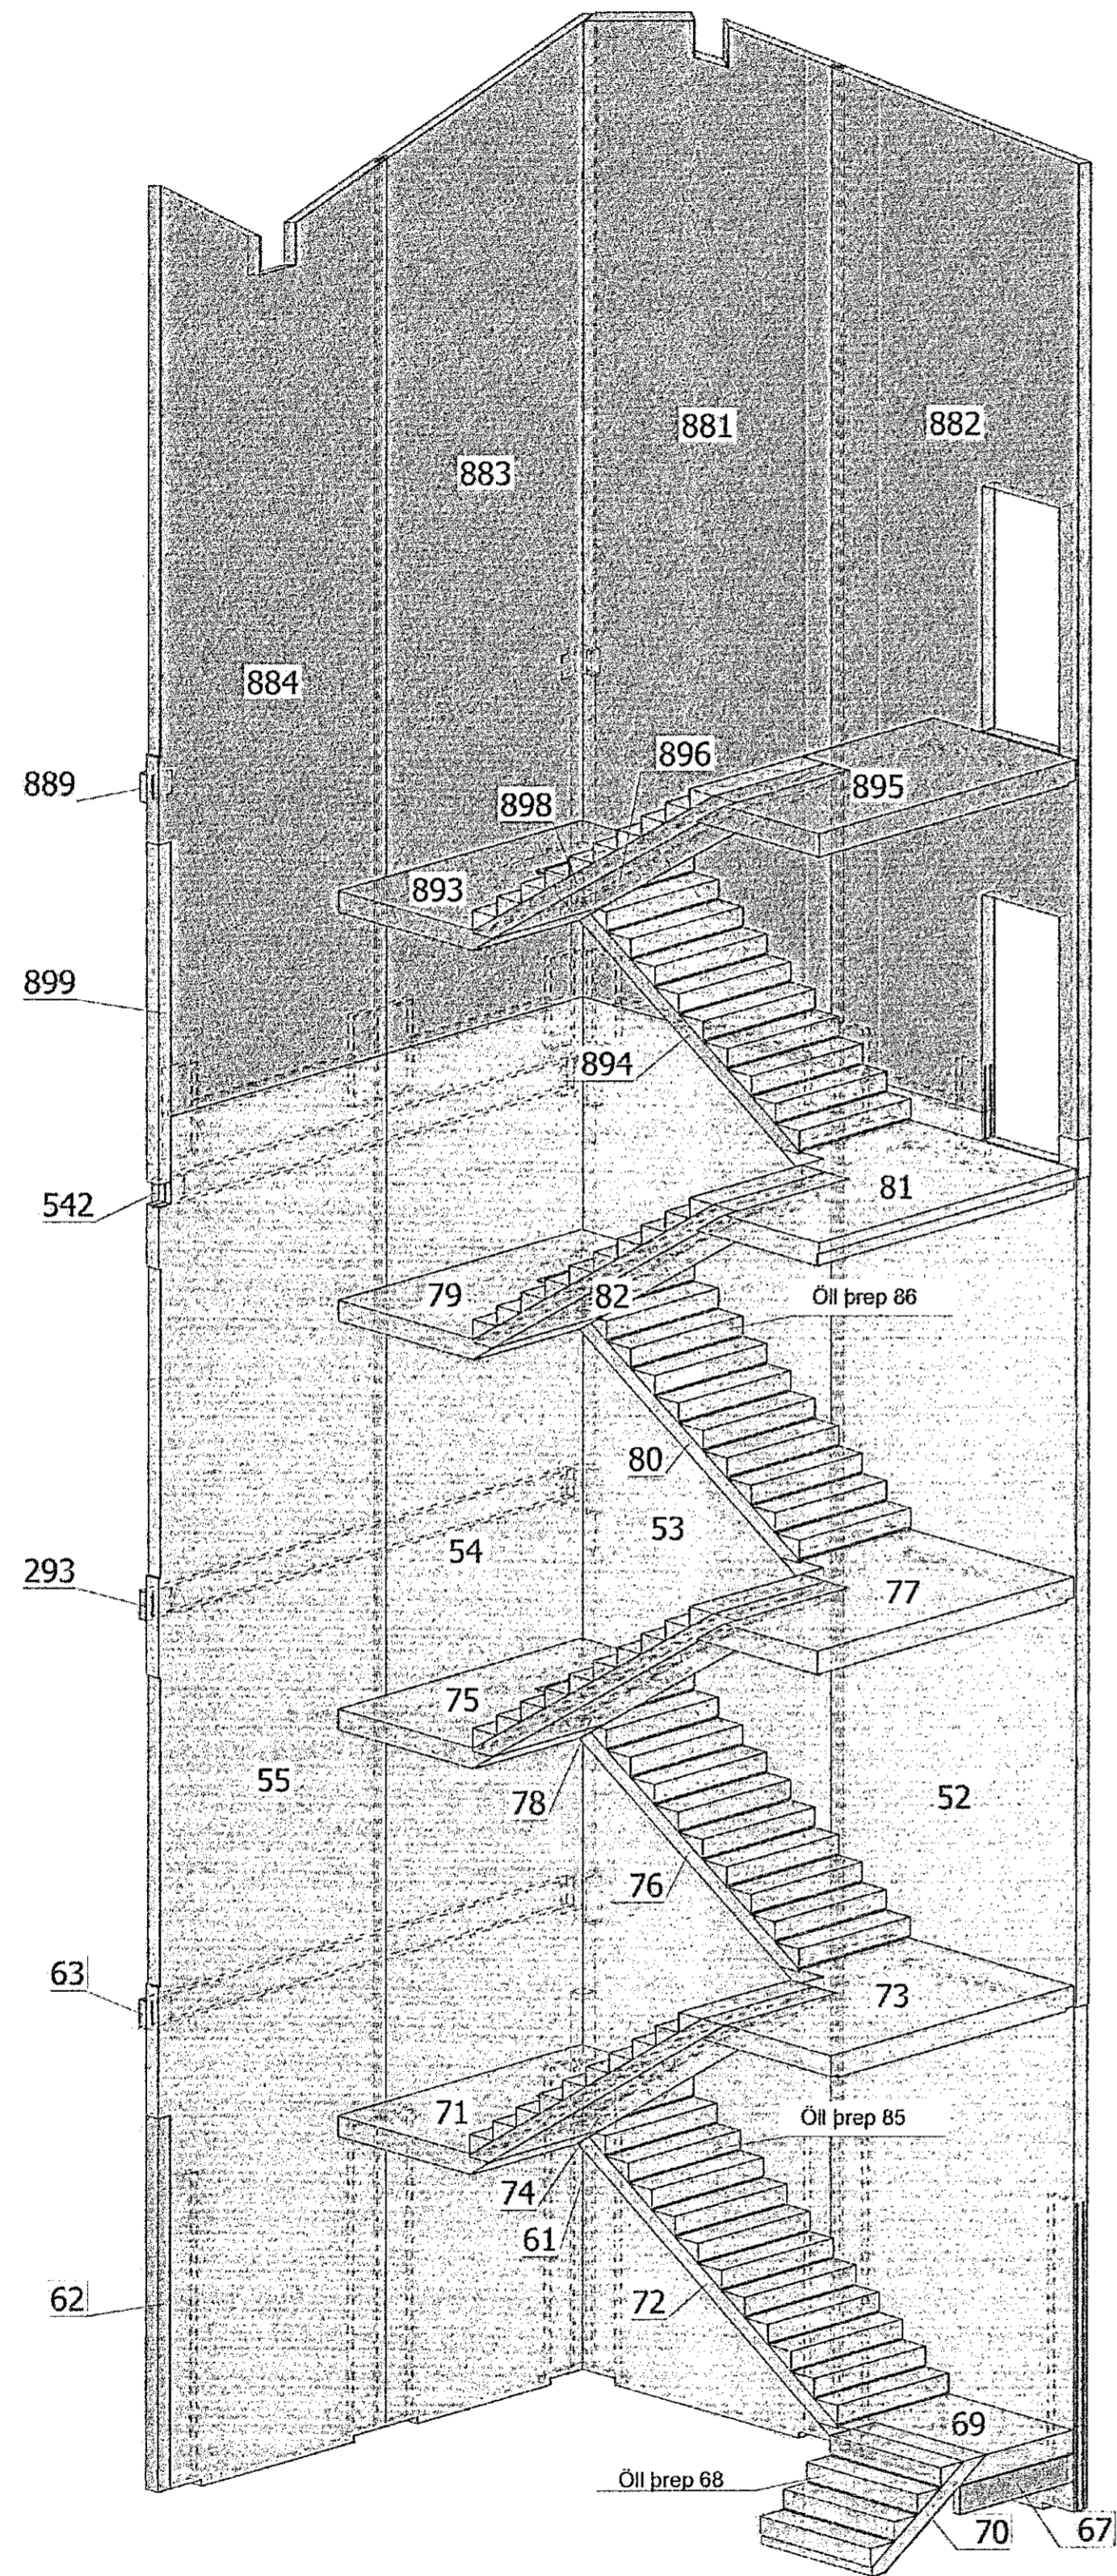


Stigi 02

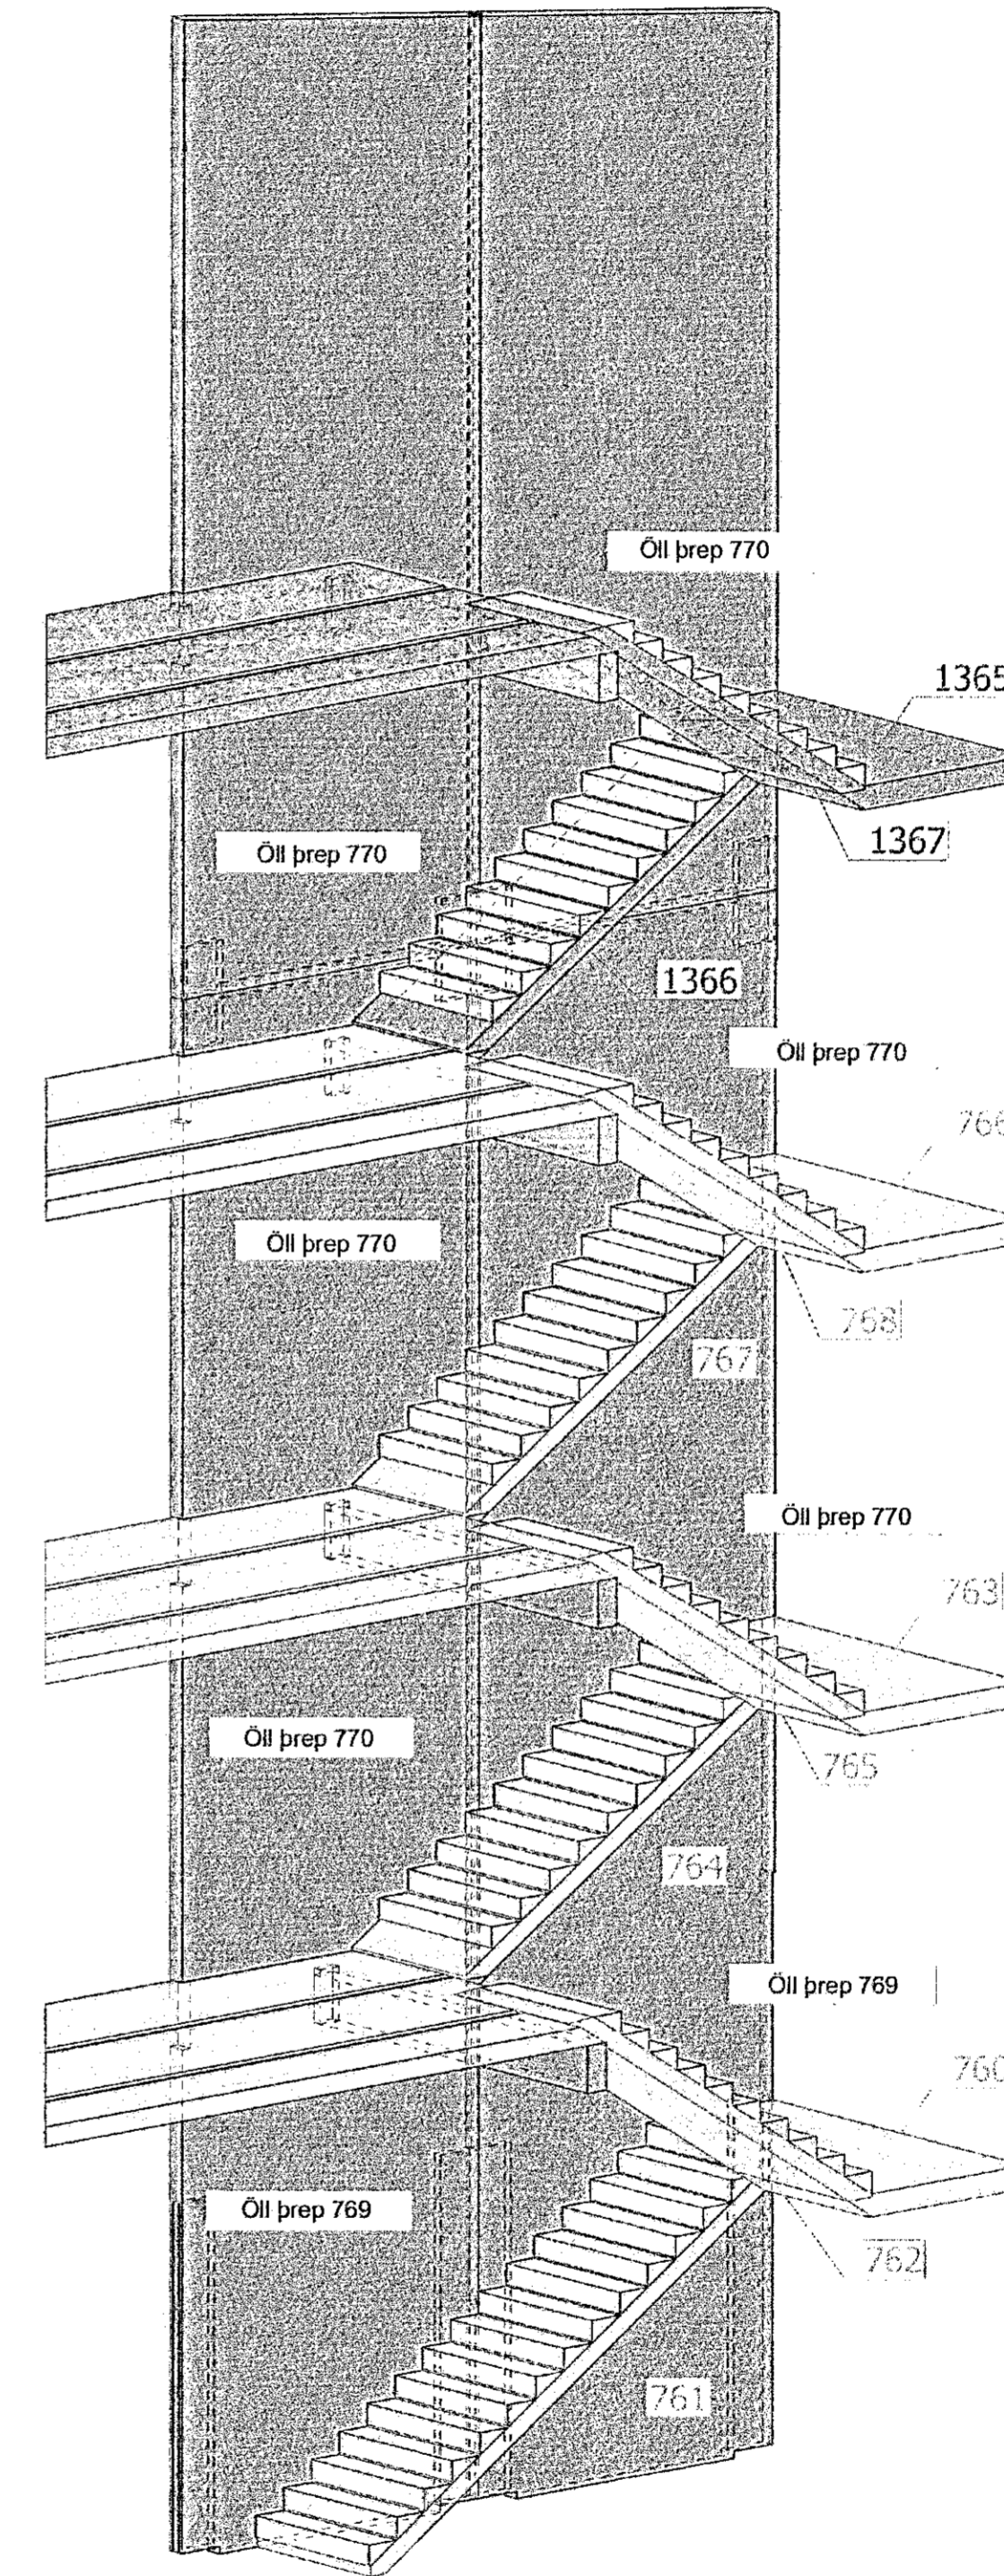

Sambýkkt þann
06. Júní 2019
Byggingaulltrúinn í Hafnarfirði

NR.	DAGS.	BREYTING

SKÝRINGAR

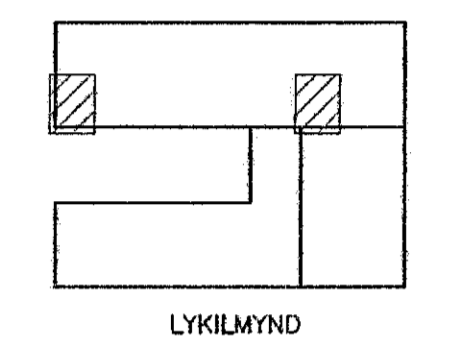

SKÝRINGAR SJÁ TEKN B001
ÖLL MÁL Á TEKNINGU Í MILLIMETURUM
EKKI SKAL MELA UPP AF TEKNINGUM
SP: STÁLHLUTAR SJÁ TEKNINGAR B204-B208
FESTINGAR CLT-BYGGINGAHLUTA SJÁ
TEKNINGAR B310-B314 OG B410-B416

b
BATTERÍD
ADALHÖNNUÐIR :
JÓN ÓLAFUR ÓLAFSSON 090658-4099
SIGURDUR EINARSSON 110457-2789
SIGURDUR HARDARSON 030446-3999
2019/06
SEMUNDUR EIRIKSSON 261249-2949

FORNUBÓDIR
EIGNARHALDSFÉLAG EHF
FORNUBÓDIR 5
220 HAFNARFJÖRDUR

KLÖPP
KLÖPP ARKITEKTAR-VERKFRÆÐINGAR EHF
NETHYL 2E, 110 REYKJAVÍK
SÍMI 577 2277, 699 7747 - klopp@simnet.is

HEITI TEKN. ÁFANGI 02
CLT STIGAHOUS
MÆLIKVARDI _____ DAGS. FEB 2019
TEIKNING B 050 VERK V 17-601
BREYTING _____ YFIRFARIÐ S.E.