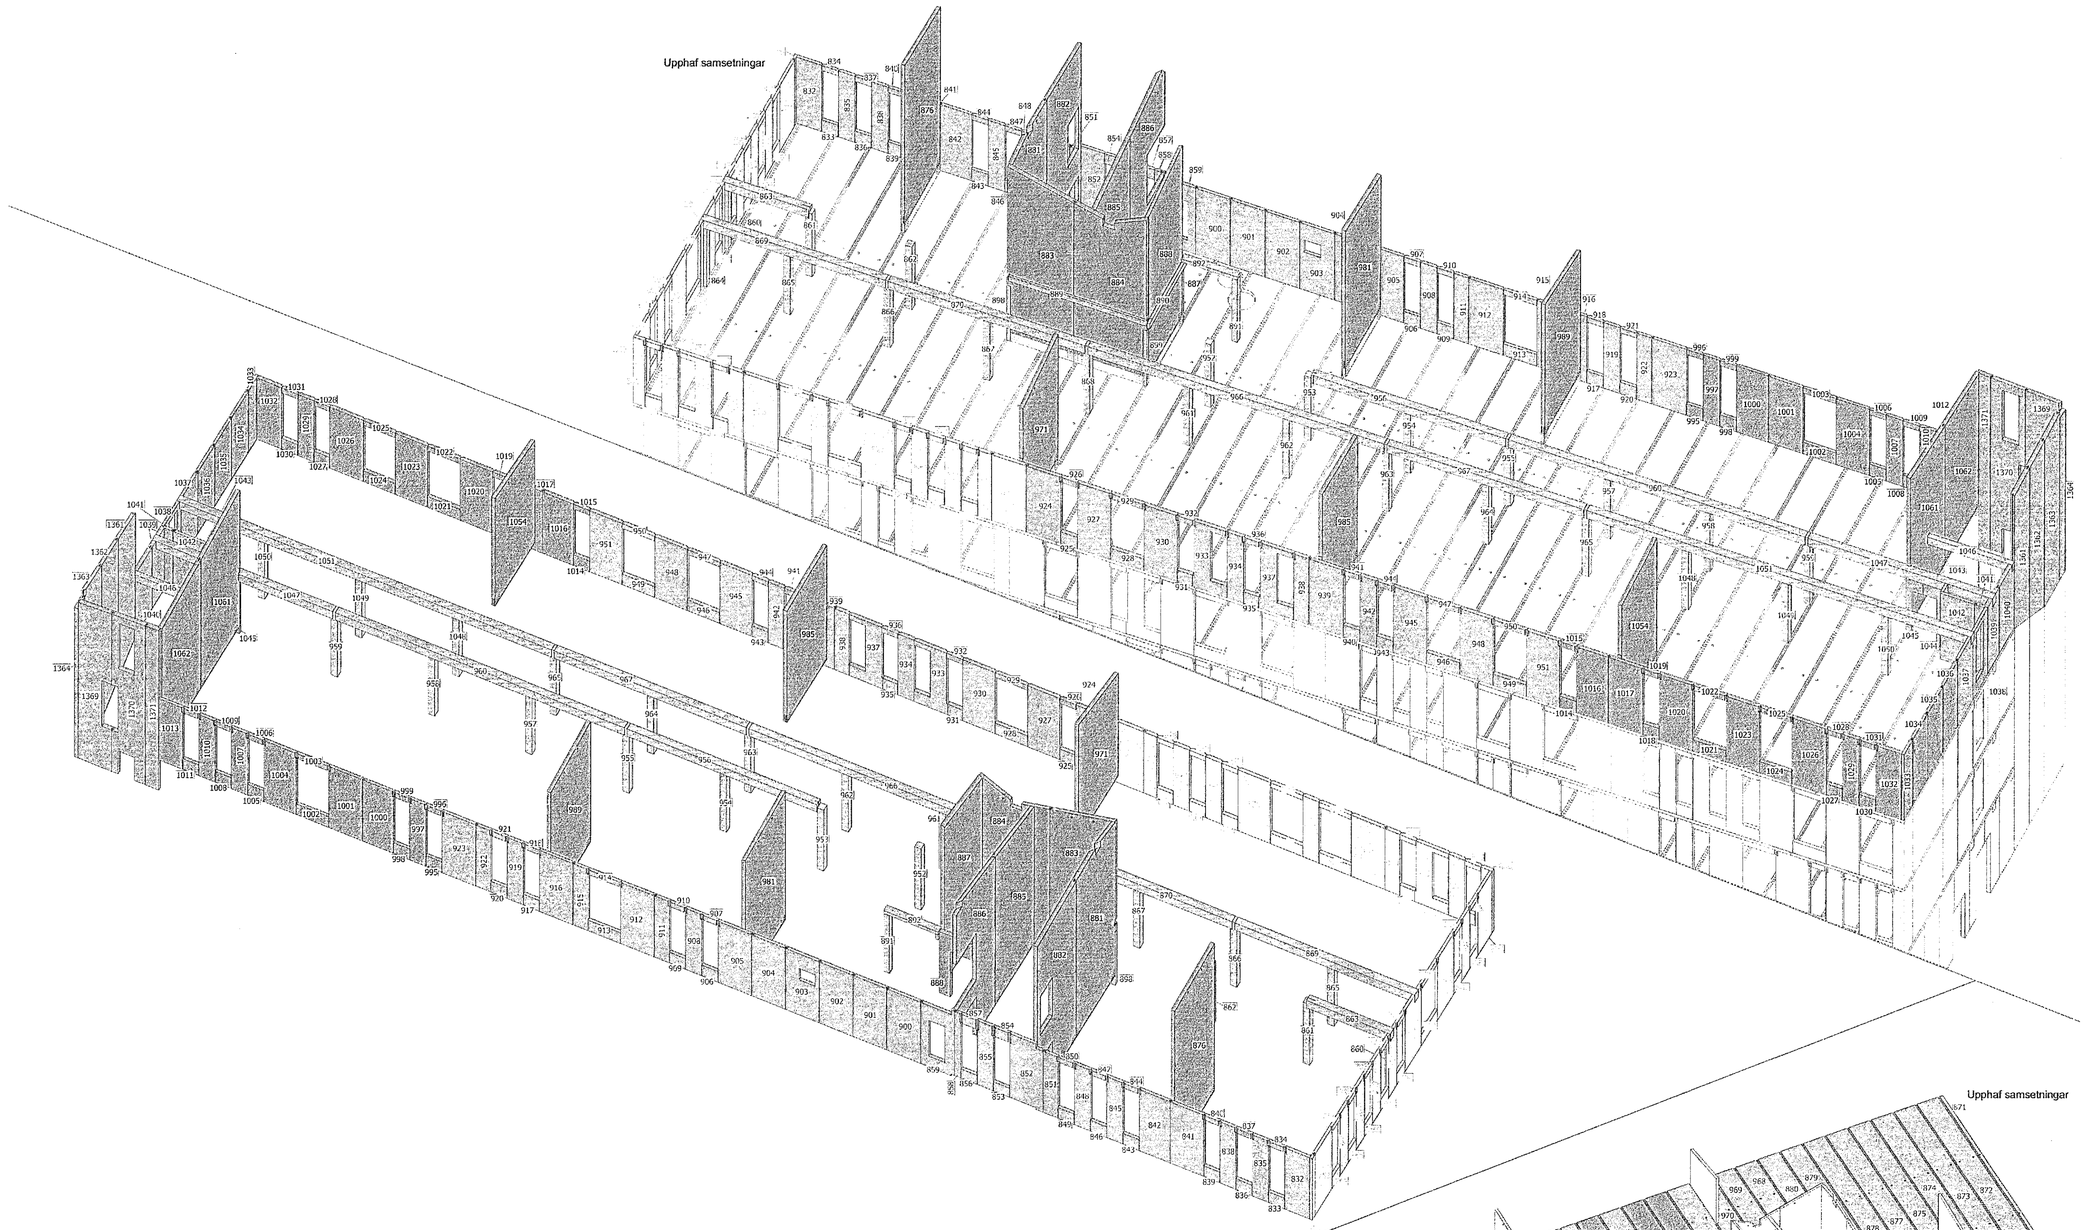


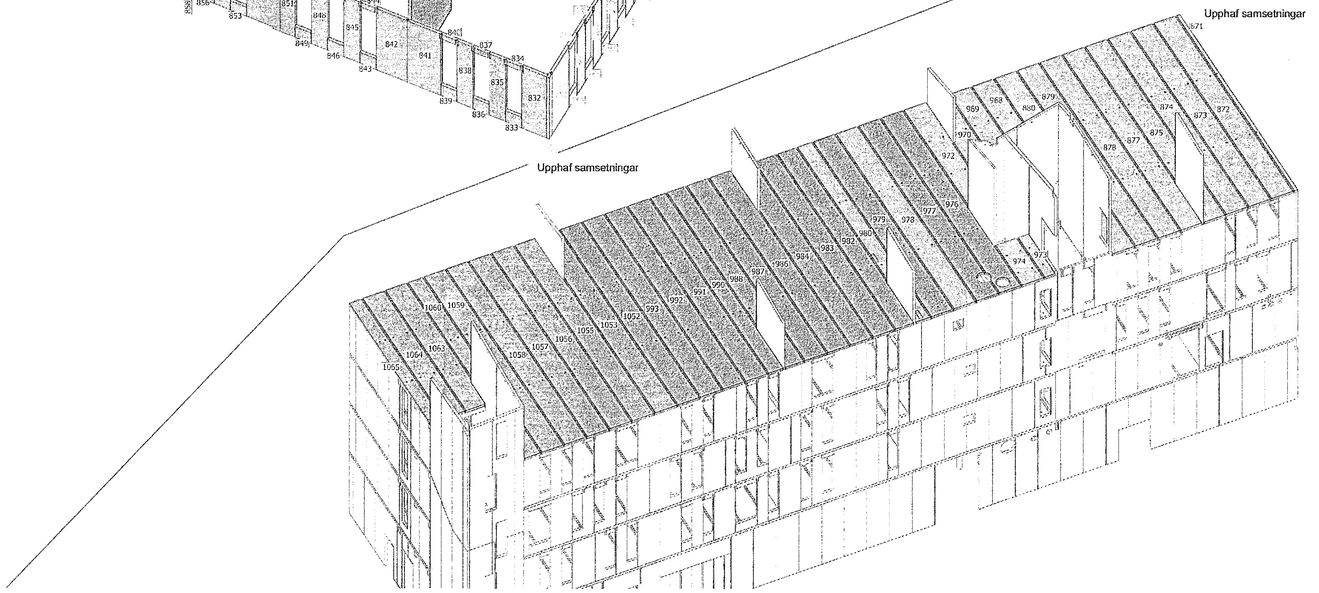


Samþykkt þann
06. jún. 2019
Byggingafulltrúinn í Hafnarfirði

| NR. | DAGS. | BREYTING |
|---|---|---|

SKÝRINGAR

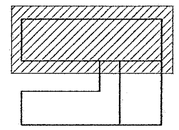

LYKILMYND

SKÝRINGAR SJÁ TEIKN B001

ÖLL MÁL Á TEIKNINGU Í MILLIMETRUM
EKKI SKAL MÆLA UPP AF TEIKNINGUM

SP: STÁLHLUTAR SJÁ TEIKNINGAR B204–B208
FESTINGAR CLT–BYGGINGAHLUTA SJÁ
TEIKNINGAR B310–B314 OG B410–B416


BATTERÍIÐ ARKITEKTAR

ÁBYRGÐARMENN :
JÓN ÓLAFUR ÓLAFSSON 090658–4099
SIGURÐUR EINARSSON 110457–2789
SIGURÐUR HARÐARSON 030446–3999

20/5/19
SÆMUNDUR ERIKSSON 261249–2949


FORNUBÚÐIR
EIGNARHALDSFÉLAG EHF
FORNUBÚÐIR 5
220 HAFNARFJÖRÐUR


KLÖPP

KLÖPP ARKITEKTAR–VERKFRÆÐINGAR EHF
NETHYL 2E, 110 REYKJAVÍK
SÍMI 577 2277, 699 7747 – klopp@simnet.is


| | | | |
|---|---|---|---|
| HEITI TEIKN. | ÁFANGI 02<br>CLT VEGGIR OG LOFT 4. hæð | | |
| MÆLIKVARÐI | | DAGS. | FEB 2019 |
| TEIKNING | B 054 | VERK | V 17–601 |
| BREYTING | | YFIRFARIÐ | S.E. |