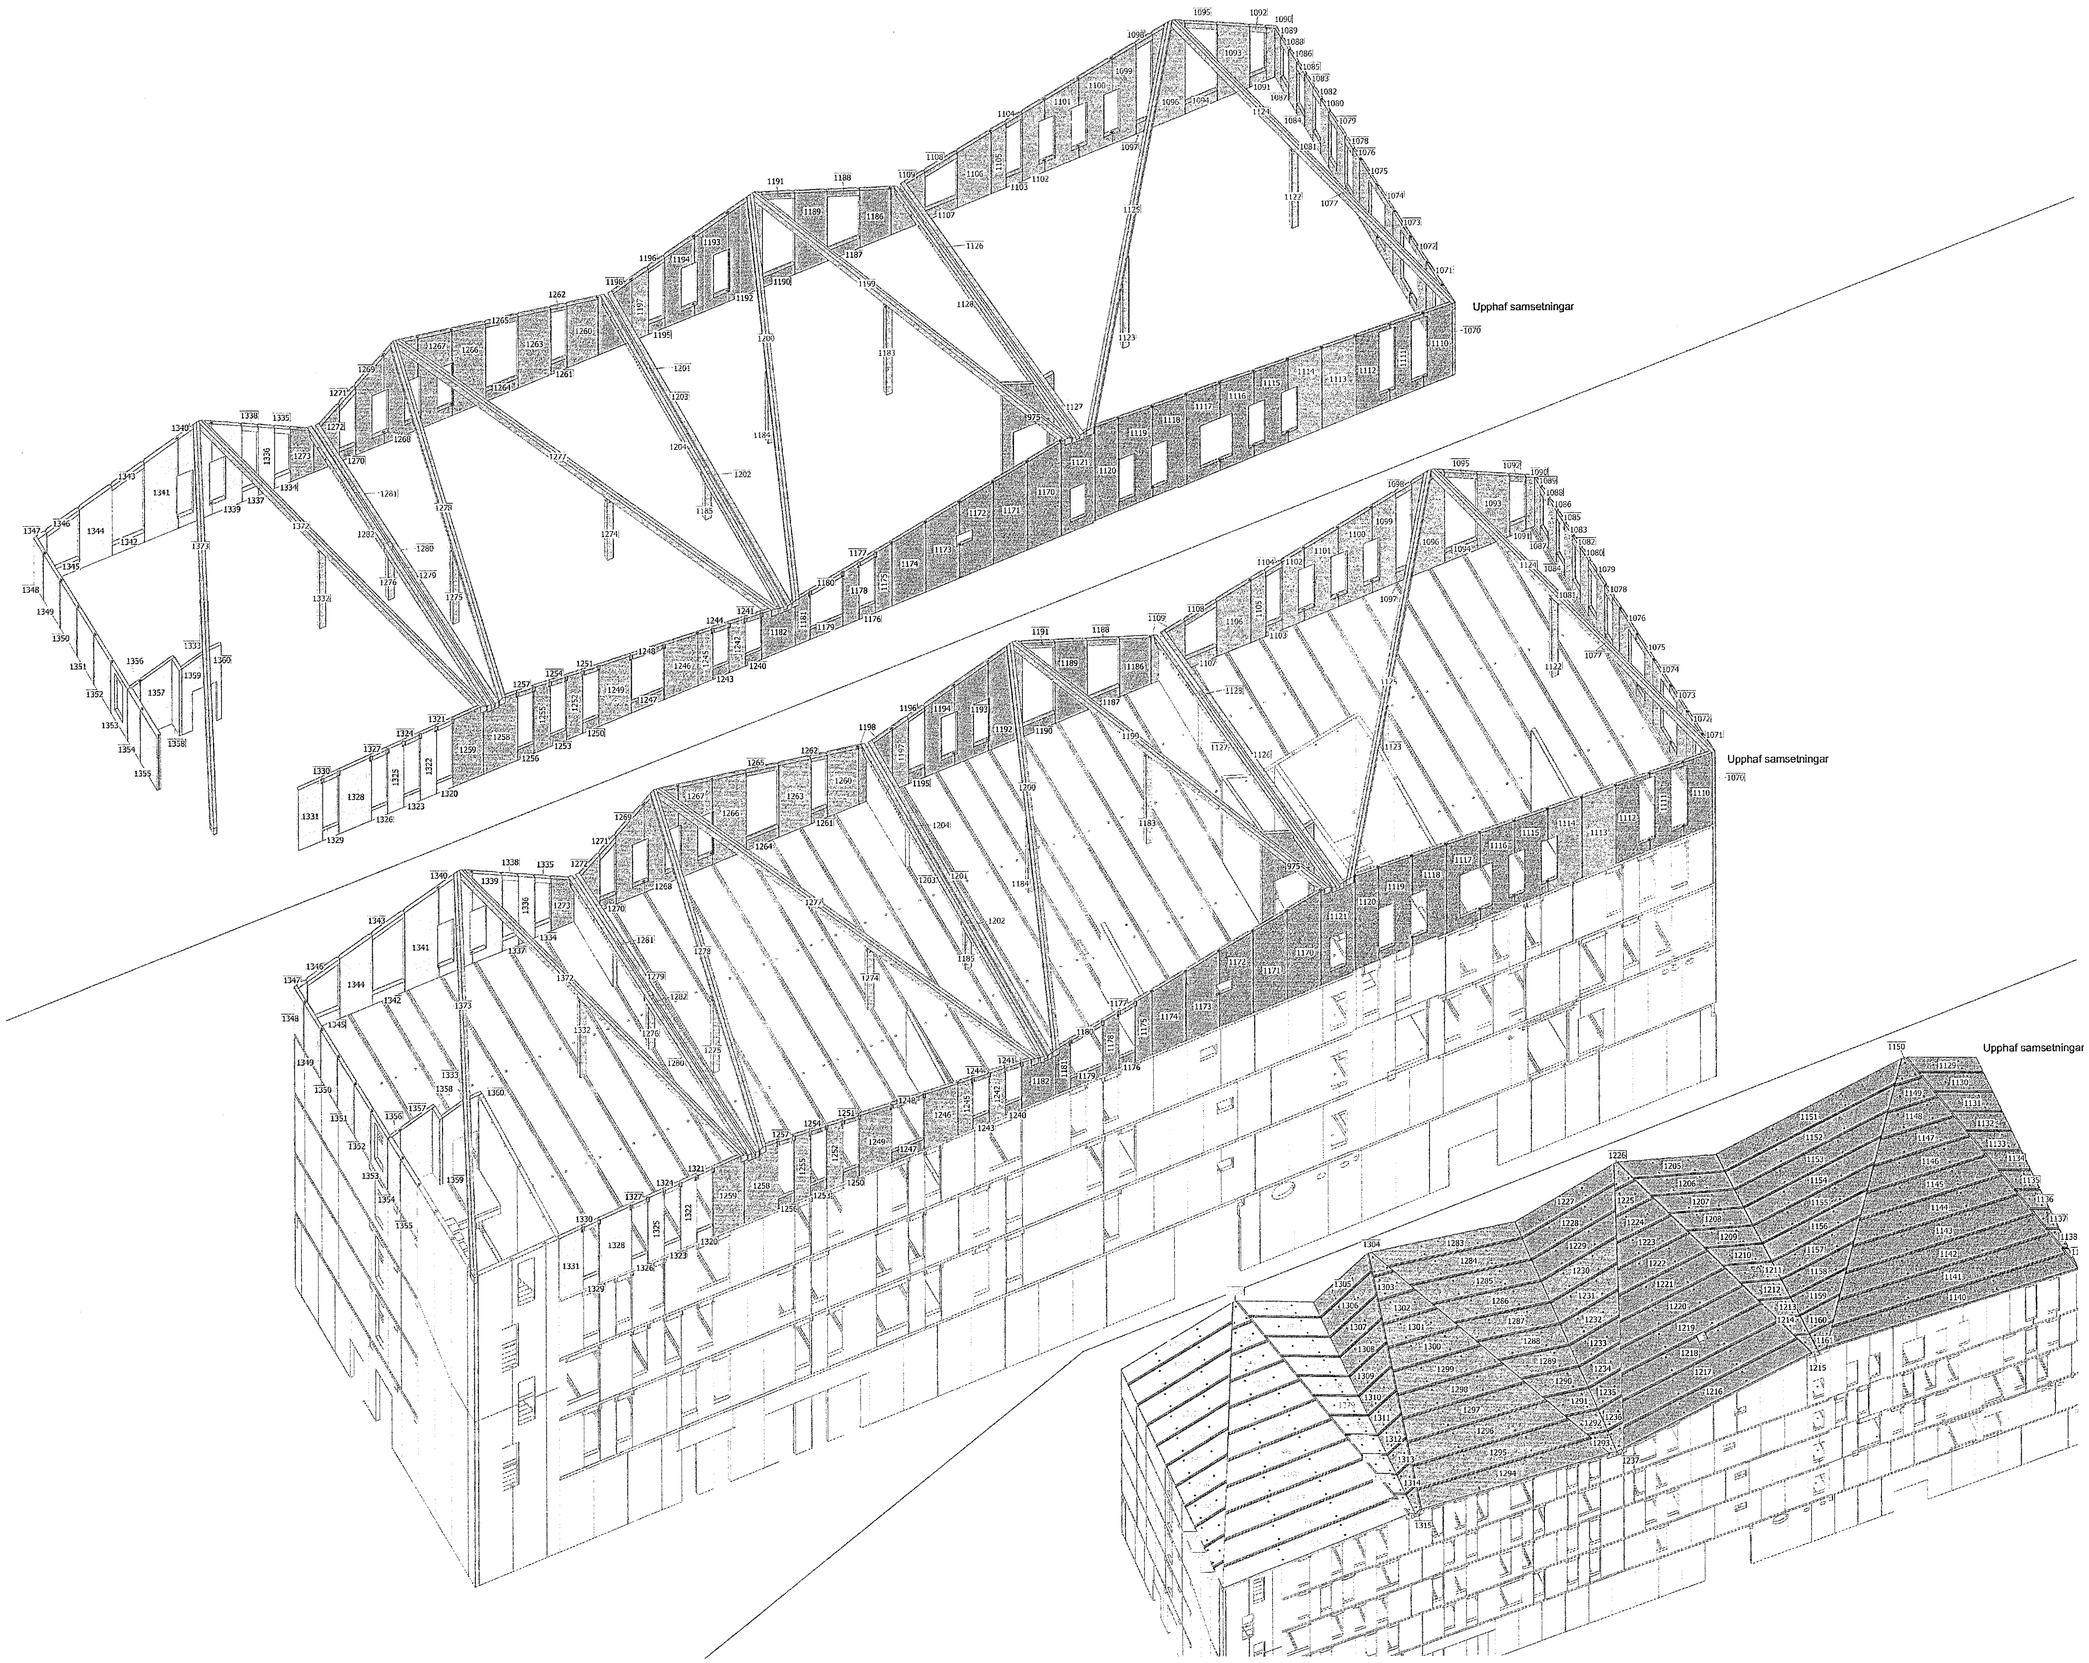

Samþykkt þann 06. júní 2019
Byggingarfulltrúinn í Hafnarfirði

NR.	DAGS.	BREYTING

SKÝRINGAR

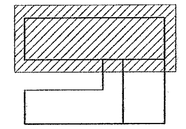

LYKILMYND

SKÝRINGAR SJÁ TEIKN B001

ÖLL MÁL Á TEIKNINGU Í MILLIMETRUM
EKKI SKAL MÆLA UPP AF TEIKNINGUM

SP: STÁLHLUTAR SJÁ TEIKNINGAR B204–B208
FESTINGAR CLT–BYGGINGAHLUTA SJÁ
TEIKNINGAR B310–B314 OG B410–B416

BATTERIÐ ARKITEKTAR

ÁBYRGÐARMENN HÖNNUÐIR :
JÓN ÓLAFUR ÓLAFSSON 090658–4099
SIGURÐUR EINARSSON 110457–2789
SIGURÐUR HARÐARSON 030446–3999

20/5 '19
SÆMUNDUR EIRÍKSSON 261249–2949

FORNUBÚÐIR
EIGNARHALDSFÉLAG EHF
FORNUBÚÐIR 5
220 HAFNARFJÖRÐUR

KLÖPP

KLÖPP ARKITEKTAR–VERKFRÆÐINGAR EHF
NETHYL 2E, 110 REYKJAVÍK
SÍMI 577 2277, 699 7747 – klopp@simnet.is

HEITI TEIKN. ÁFANGI 02
CLT VEGGIR OG ÞAK 5. hæð

MÆLIKVARÐI _____ DAGS. FEB 2019

TEIKNING B 055 VERK V 17–601
BREYTING _____ YFIRFARIÐ S.E.