



Stigi 01

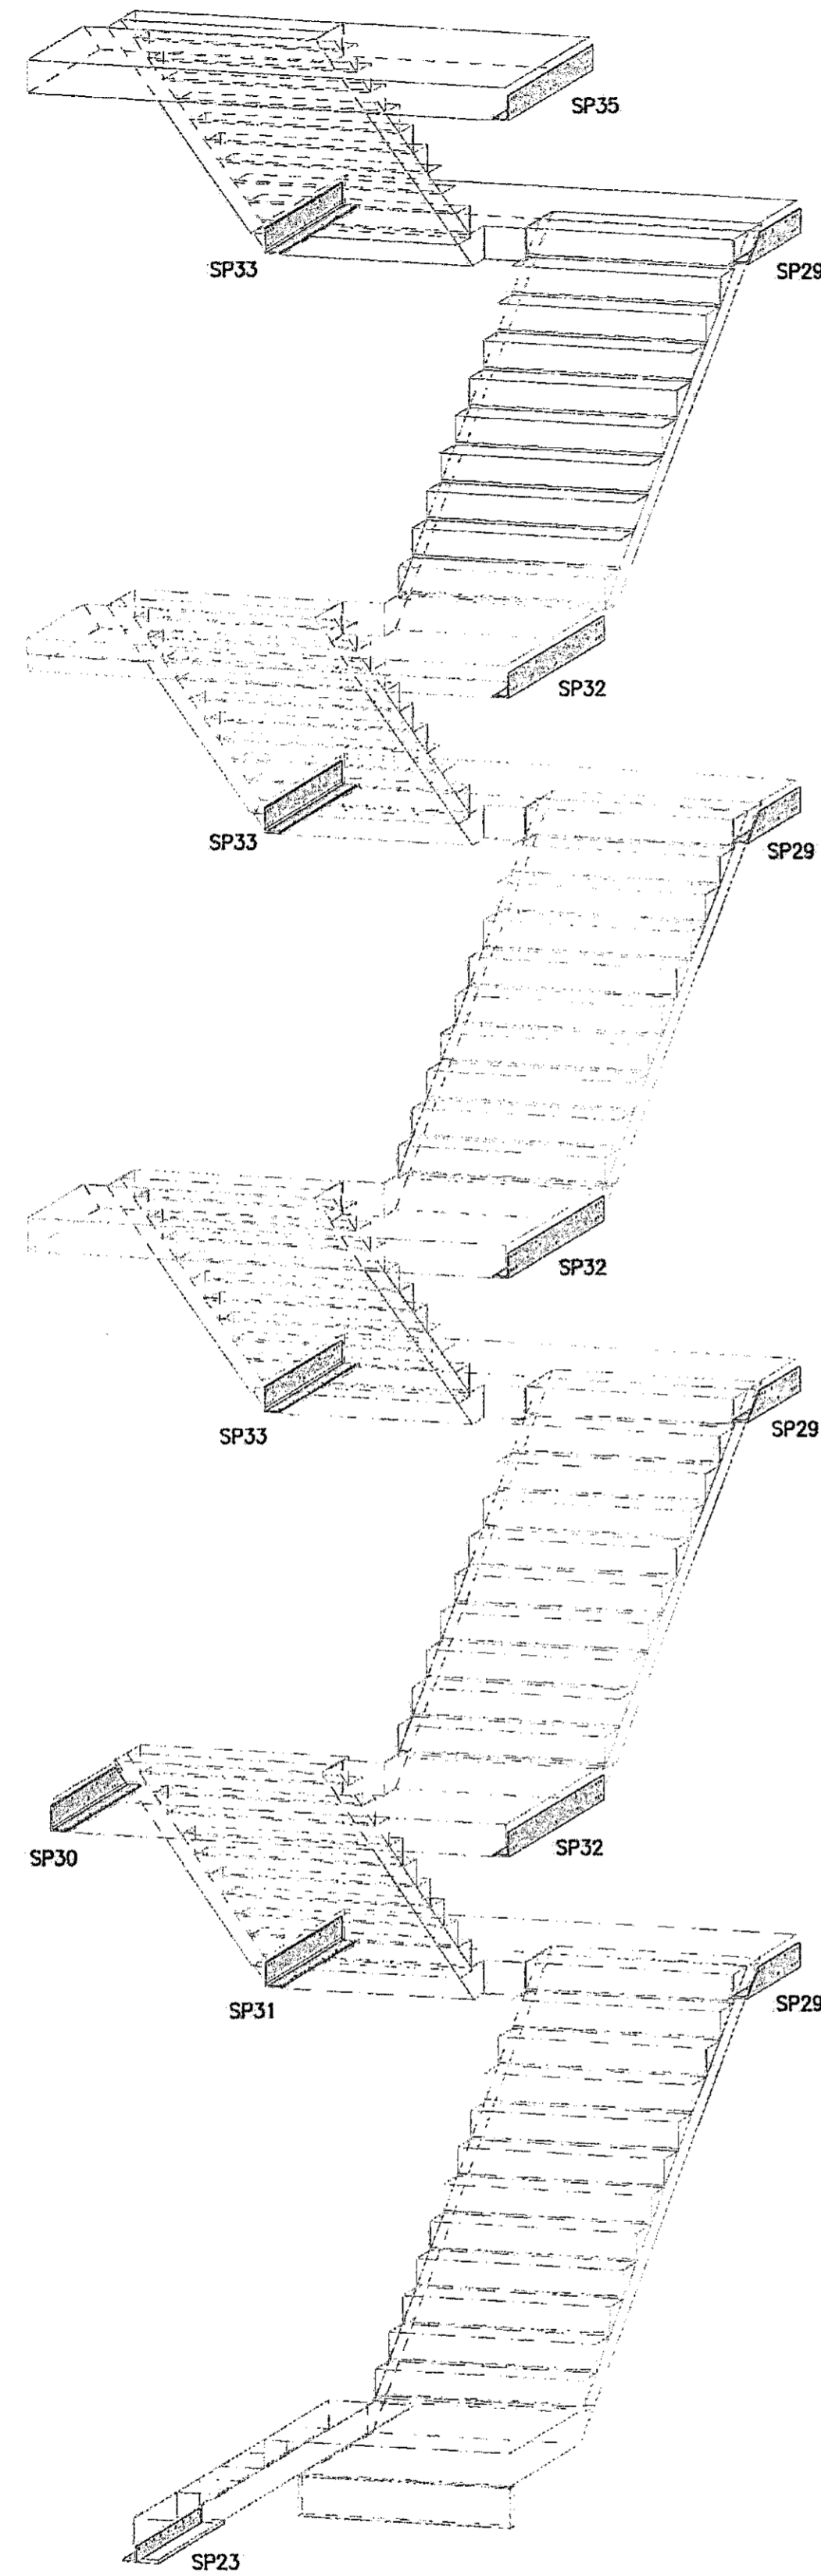


Stigi 02

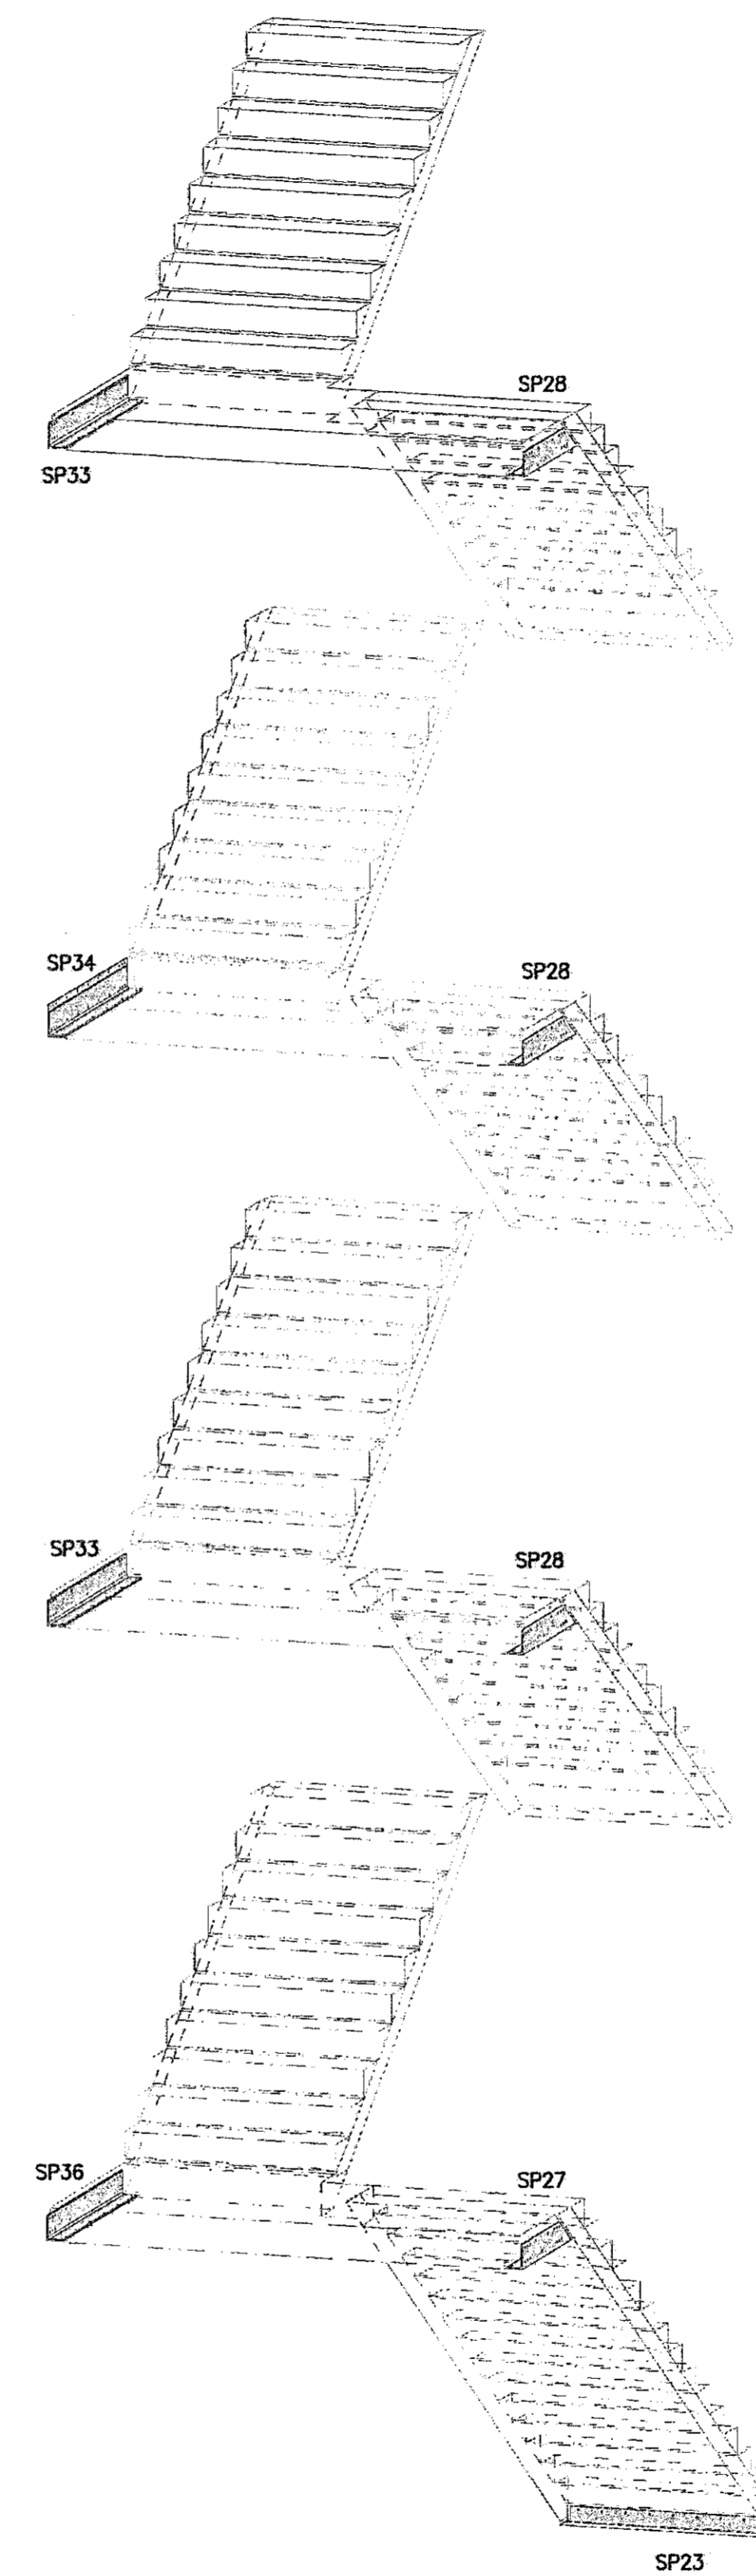

Samþykkt þann
06. Júní 2019
Byggingaáhræðingunni í Hafnarfirði

NR.	DAGS.	BREYTING

SKÝRINGAR

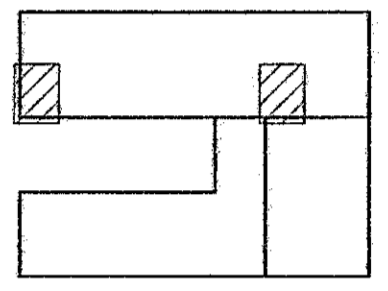

LYKILMYND

SKÝRINGAR SJÁ TEKN B001
ÖLL MÁL A TEKNINGU Í MILLIMETURUM
EKKI SKAL MELA UPP AF TEKNINGUM
SP: STÁLHLUTAR SJÁ TEKNINGAR B204-B208
FESTINGAR CLT-BYGGINGAHLUTA SJÁ
TEKNINGAR B310-B314 OG B410-B416



ADALHÖNNUÐIR :
JÓN ÓLAFUR ÓLAFSSON 090658-4099
X.SIGURDUR EINARSSON 110457-2789
SIGURDUR HÁRDARSON 030446-3999
20/6/19
SEMUNDUR EIRIKSSON 261249-2949

FORNUBÚÐIR
EIGNARHALDSFÉLAG EHF
FORNUBÚÐIR 5
220 HAFNARFJÖRDUR



KLÖPP ARKITEKTAR-VERKFRÆÐINGAR EHF
MEIÞYL 2E, 110 REYKJAVÍK
SÍMI 577 2277, 699 7747 - klopp@simnet.is

HEITI TEKN. ÁFANGI 02
STÁLHLUTAR Í STIGUM

MÆLIKVARDI _____ DAGS. FEB 2019

TEIKNING B 056 VERK V 17-601

BREYTING _____ YFIRFARIÐ S.E.