


ÞAKHALLI mkv. 1:50

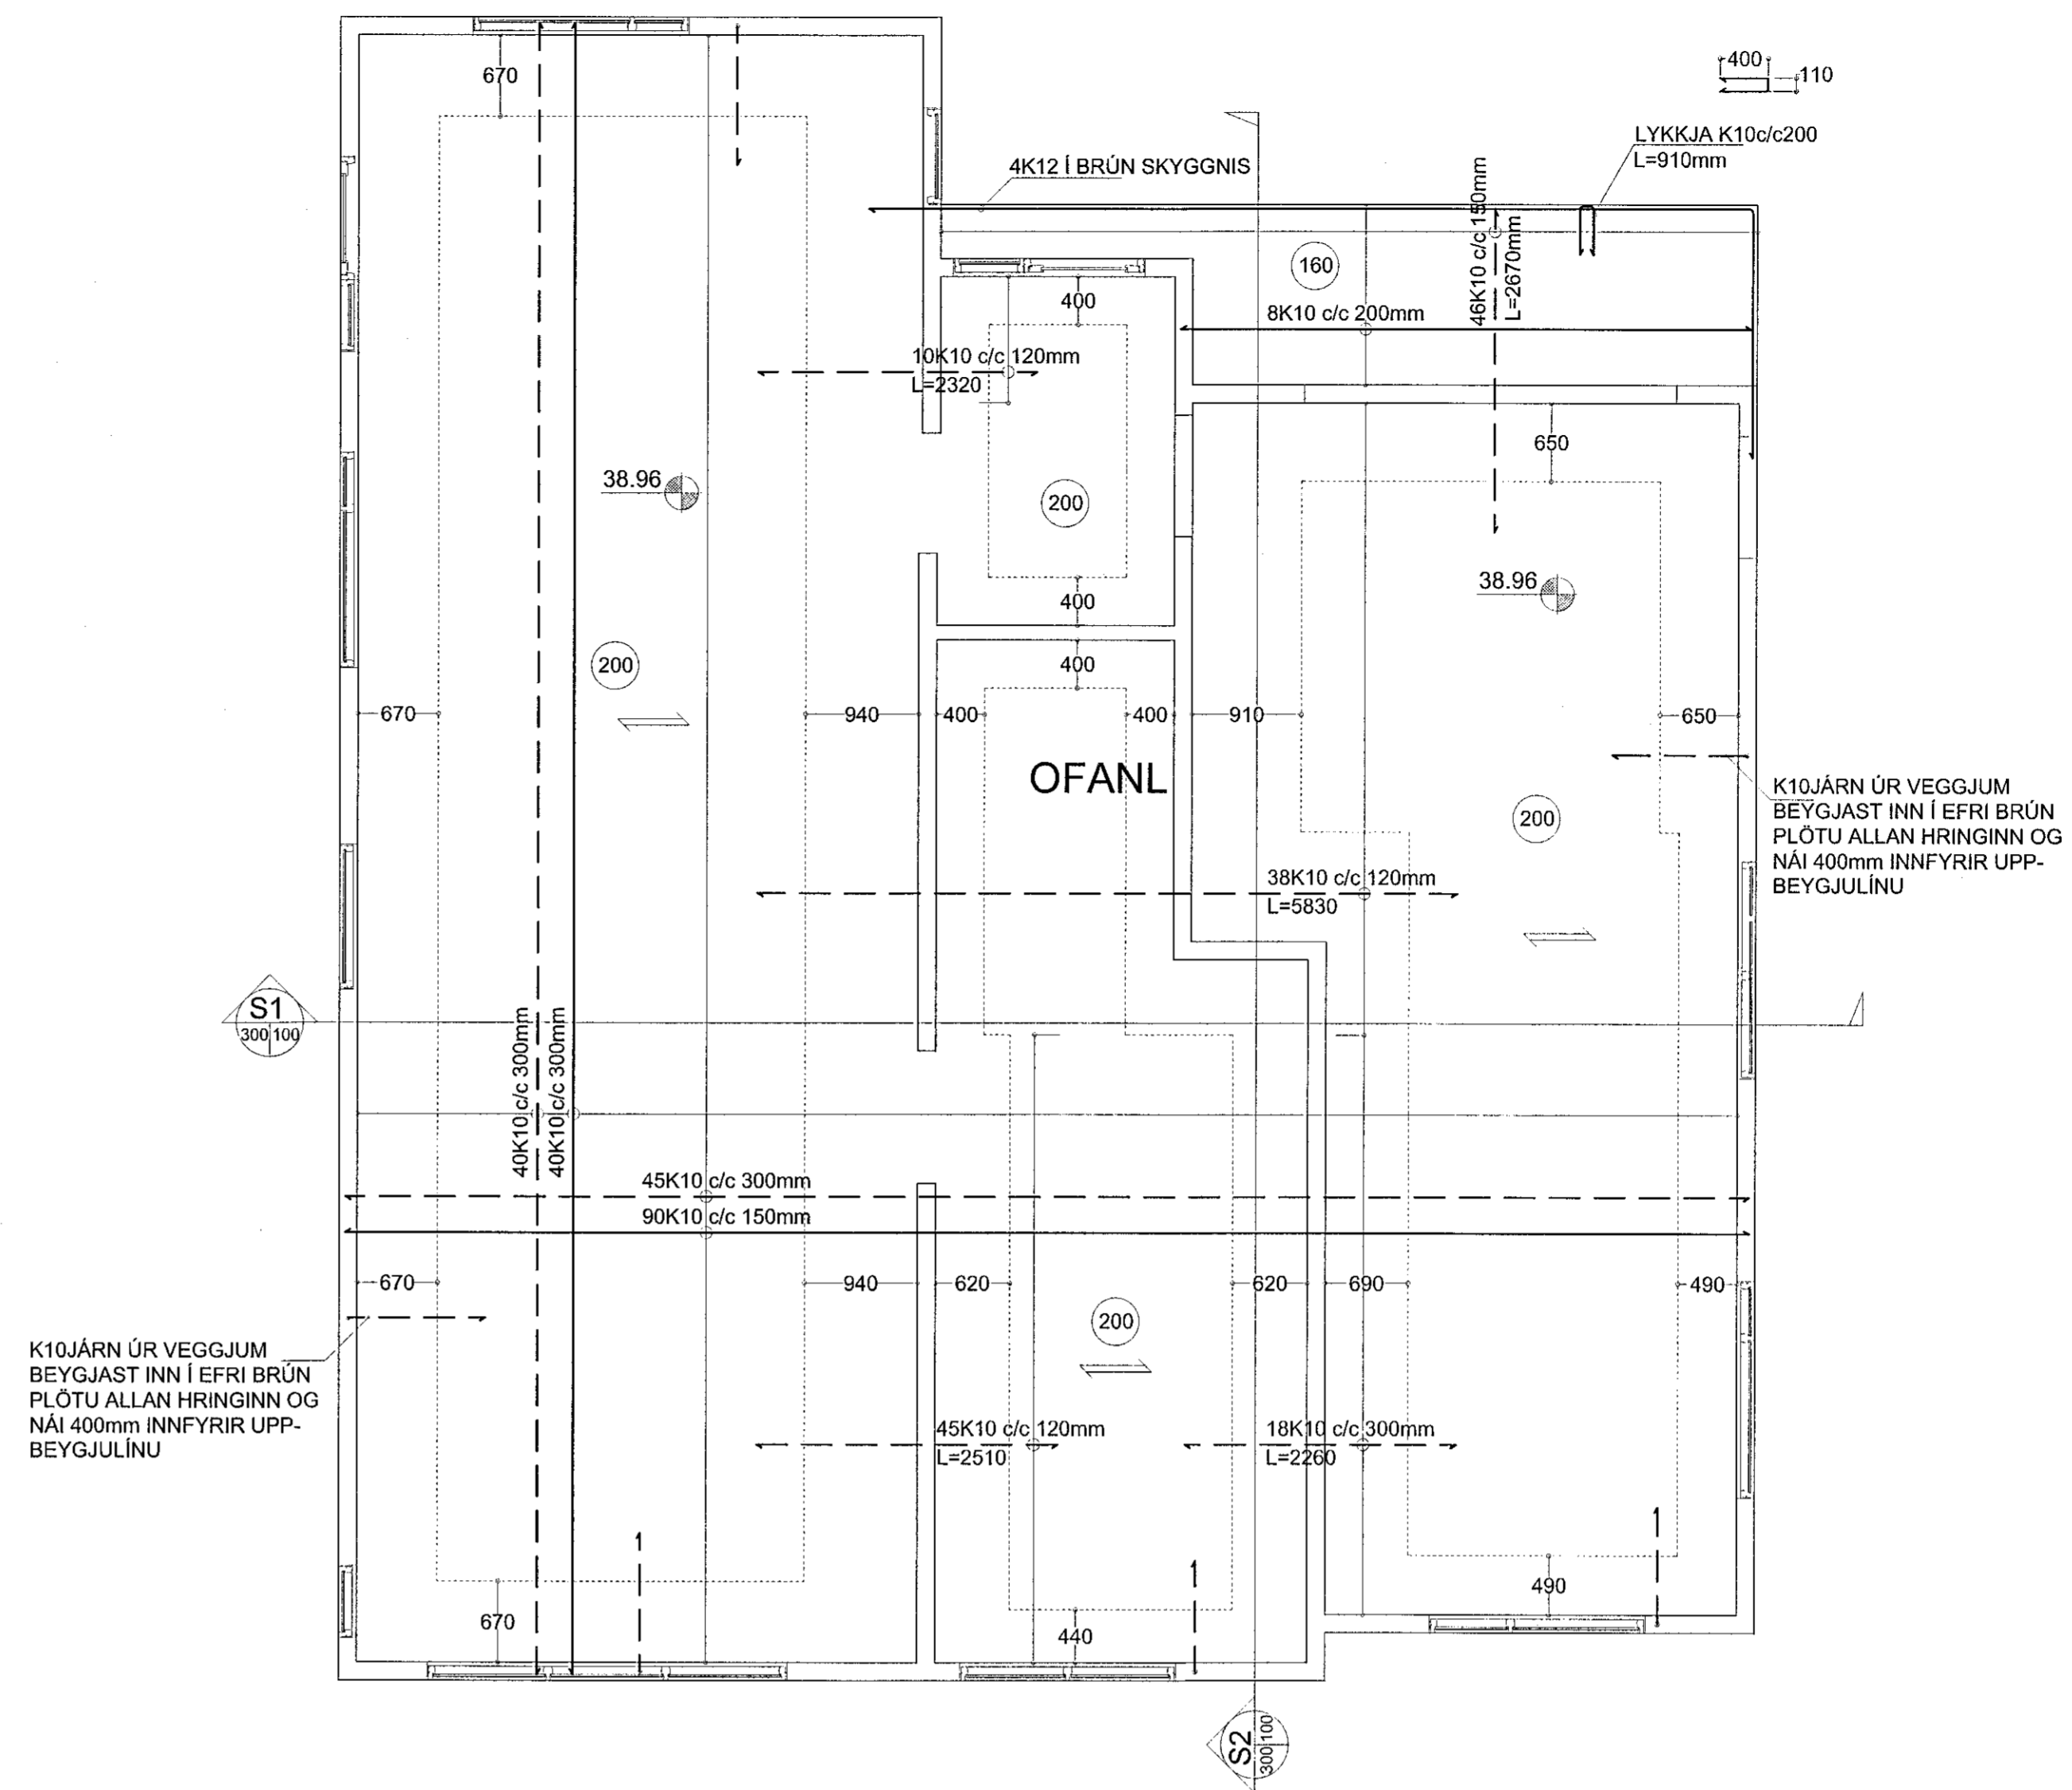

BENDING ÞAKPLÖTU mkv. 1:50

Samþykkt þann
13 JUN 2019
Byggingarfulltrúinn í Hafnarfjarð
F.h. Sigurbur Steinara Jónsdóttur

SKÝRINGAR:

STADGREINIR 1400-1-
LANDEIGNANÚMÉR L225484

Í SAMRÆMI VÍÐ SAMÞYKKT AÐALUPPRÆTTI

Sveinbjörn Jónsson 261254-7949

SKÝRINGAR:
SJÁ ENNFREMUR TEIKN. S-001

FRÁGANGUR JARNA:
SKEYTILENGD SÉ 40° ÞVERMÁL JARNA
Í STAÐ ÞESS AÐ BEYGJA AÐALJÁRN Í HORNUM
KOMI VINKLAR AÐ LENGÐ 2° SKEYTILENGD

EFNI OG EFNISGÆÐI:
STEYPUSTYRKARSTÁL SÉ KAMBSTÁL KS42
STEINSTEYPA SÉ C35, SIGMÁL 4 TIL 8 CM
VATNSSEMENTSTALA 0.55 OG LOFT 4 TIL 6%
MELT EFTIR NIÐURLÖGN
SJÁ ENNFREMUR ISLENSKAN STADAL ÍST 10

TÁKNAR ENDA Á ÖKRÓKBEYGDU JÁRNI
MERKIR AÐ 10mm KAMBSTÁL LEGGIST MED
200mm MILLIBILI
HÆÐ Á FULLFRÁGEGNINGNI PLÖTU SÉ 68.90 m.y.s.

FYLLING Í OG AÐ SÖKKLUM SÉ HREIN GRÖF MÖL SETT Í LÖGUM
VIÐ VÖKVUN OG ÞJÖPPUN. LAGÞYKKT RÆÐST AF STÆRD TITRARA,
ÞÓ MEST 800mm.
MESTA ÁLAG UNDIR SÖKKLUM ER MINNA EN 0.3 N/mm2
UNDIRSTÖÐUR STANÐI Á ÞJAPPADRI FYLLINGU



TÁKNAR SNID TEKID Í STEFNU ÖRVAR
S4 TÁKNAR SNID NÚMÉR
S1 TÁKNAR TEIKNINGARNÚMÉR ÞAR SEM SNID ER TEKID
S2 TÁKNAR TEIKNINGARNÚMÉR ÞAR SEM SNID ER SYNT

SJÁ ENNFREMUR TEIKNINGU 2256-S-000 OG TEIKNINGAR ARKITEKTS
ALLAR MÁLSETNINGAR SKAL BERA SAMAN VIÐ TEIKNINGAR ARKITEKTS

TÁKNAR KROSSBUNDNA MOTTU, 5K10c/c200mm
Í EFRRI OG NEÐRI BRÚN, L=1500mm

1 0 1 5 10m

ENDURSKOÐUN:	DAGS:	TEIKN. YFIRF.
FR:		
GR:		
FR:		
ER:		
DR:		
CR:		
BR:		
AR:		

VERKKAUPI HELGA B SIGURDARDÓTTIR	TEIKN 2294-20-S-103
VERMÆLI: HÁDEGISSKARÐ 23, HF	YFIRRÁÐ SVBJ
EFNI BURÐARPOL PLÖTU ÞAKHÆÐAR	VERK NR 2294
VERKFRÆÐISTOFAN möndull Birkublaði 8, 105 Reykjavík Sími 892-7951, f. 591-154-1139 Netfang: sveinbjorn@mendull.is Sveinbjörn Jónsson Byggingarverkefni@sigingur	BLAÐ NR S103
DAGS. ÚTGAFA JUN2019	KERNITALA ÚTGEFANDA 261254-7949
ARITVAÐANINGAR Sveinbjörn Jónsson	STÆRD A1
	ENDURSK. S103

Teikning þessi er gefin út af undirrituðum fyrir hönd eignaða höfundarstíttar.
Teikninguna má ekki aftur nota neinum hætti, að hluta til eða í heild án skriflegs leyfis höfundar.