


Samþykkt þann
19 JUN 2019
Byggingarfulltrúinn í Hafnarfirði
F.h. Sigurður Steinar Jónsson

SKÝRINGAMYNDIR AF SÖKKULSKAUTI
ERU EKKI Í MÆLIKVARÐA

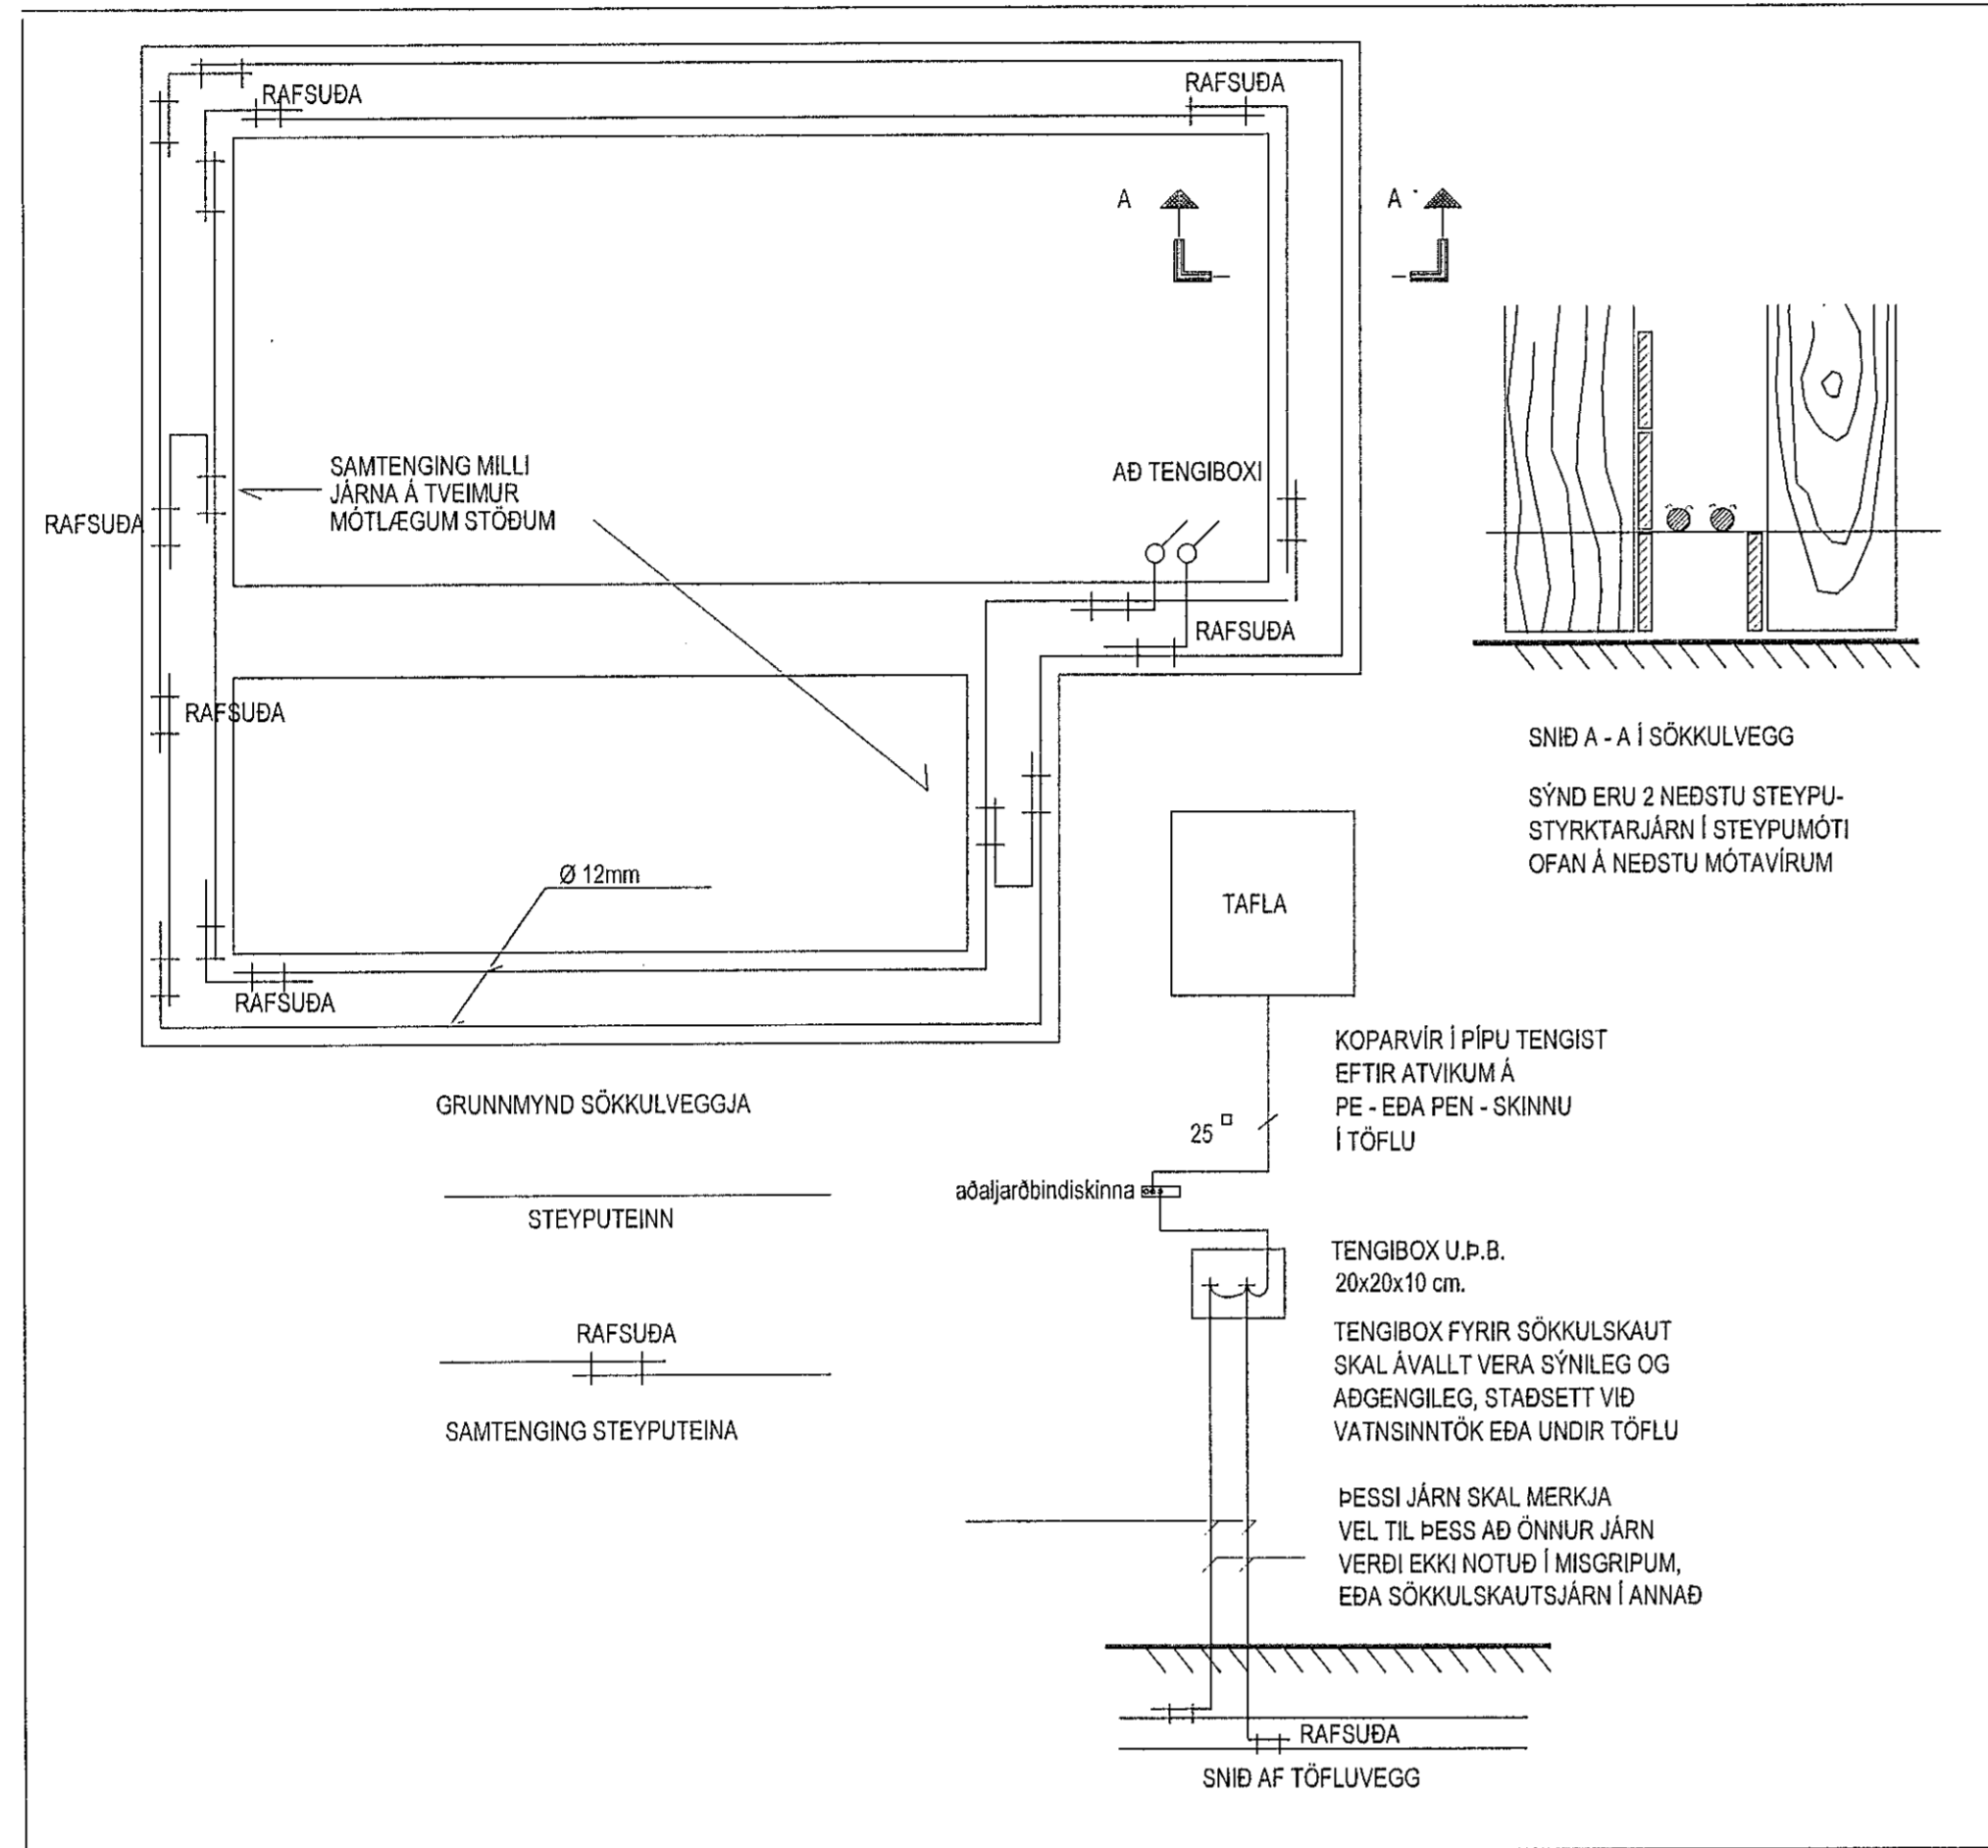

Nýbygging
Iónaárhúsnæði
Hringhella 7
LANDNÚMÉR: 189373


Raflagnir
Sökkulteikningar
Yv. Haldrón Hórnäs - 5.3.17

Teikningarnúmer	Bladsíða	Bladsíðeró	Mælikvarði
190610-001	3	A1	1:50

Dags: 02/06/2019
Útgáfa: A
Teiknað: JBS
Hannað: JBS
Yfirfarið: BS

Rafal ehf.
Hringhella 9 221 Hafnarfirði Sími: 510-6600

Samþykkt:
Bjarni Semundsson
Bjarni Semundsson
Hönnuðar áskilur átt allan rétt á teikningum. Fjöldun er háð skriflegu samþykki.

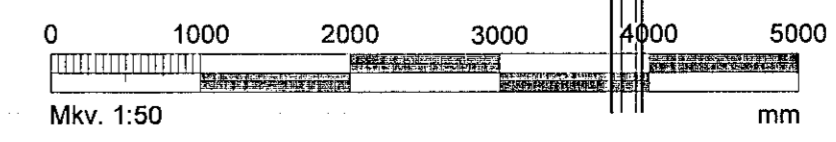

Formet A1