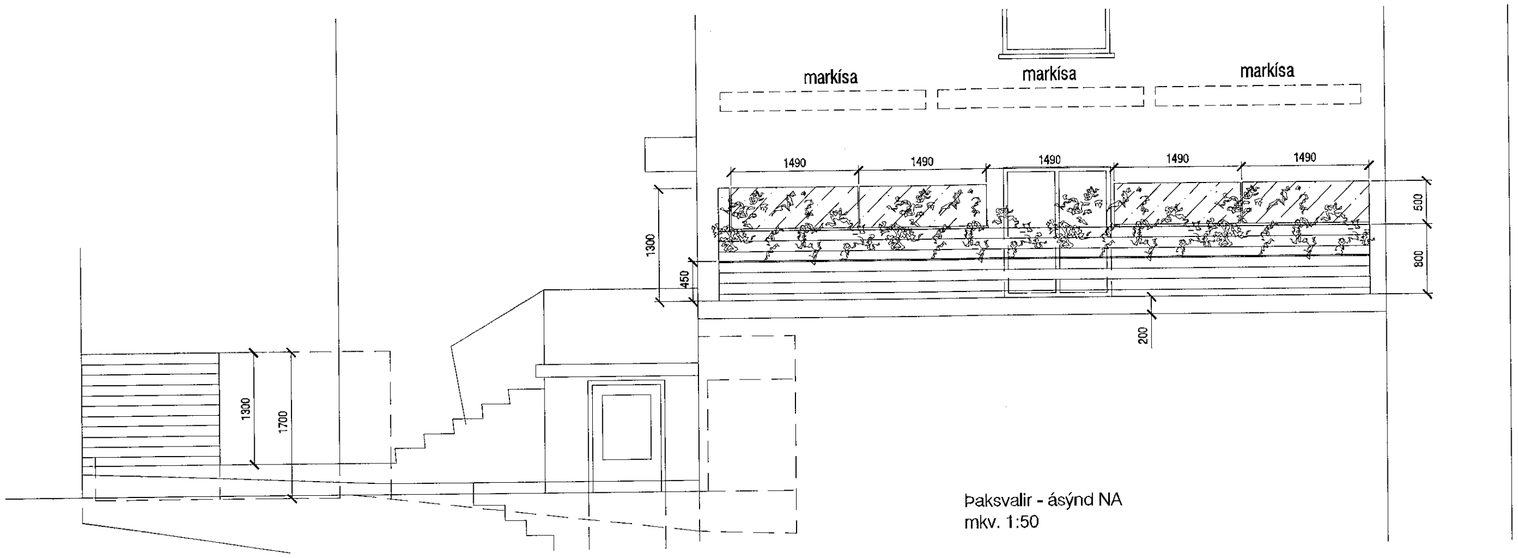

Þaksvalir - ásýnd NA
mkv. 1:50

Samþykkt þann
14 JUN 2019
Byggingarfulltrúinn í Hafnarfirði
F.h. Sigurður Steinar Jónsson

Veggur á lóðamörkum - ásýnd SA
mkv. 1:50

Þaksvalir - ásýnd SA
mkv. 1:50

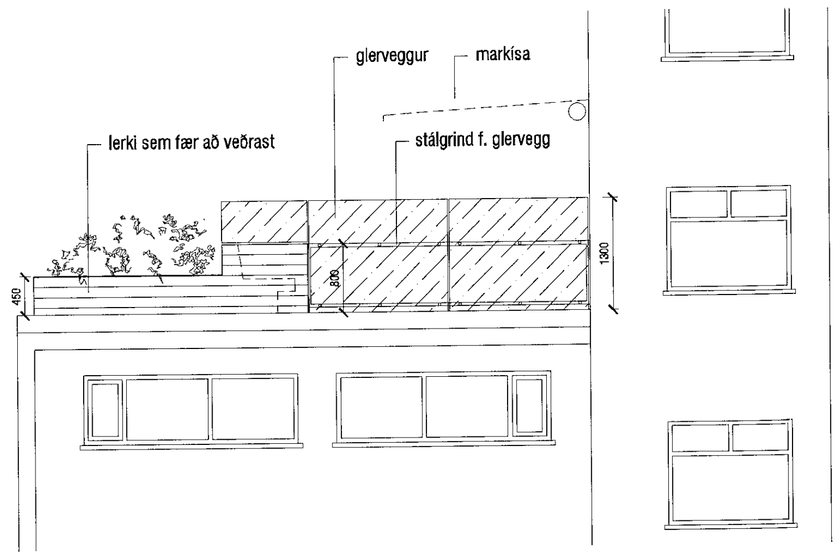

Þaksvalir - ásýnd NV
mkv. 1:50

aðalhönnuður:
Kári Eiríksson - Arkitekt FAÍ - kt: 070365-4059

KÁRI EIRÍKSSON arkitekt

VERKSTÆÐI ARKITEKTA ehf - Gunnarssundi 5 - 220 Hafnarfjörður
sími: 699 0999 - kt: 070365-4059 - email: aok@aok.is - www.aok.is

ÖLDUSLÓÐ 26 - HAFNARFJÖRÐUR
Þaksvalir og girðingar

17/10

SÉRTEIKNING

mkv: 1:50

ásýndir NA, SA, NV

0302

hannað: KE	teiknað: KE	dags: 19.júl. 2017	prent: 22.mai 2019

breyting A:
breyting B:
breyting C:
breyting D:

A2

ATH! Öll mál eru í millimetrum. Öll vafaatriði skal bera undir hönnuð.
Mælið ekki af teikningum, öll mál athugist á staðnum.
Öll afnot og afritun teikningar, að hluta eða í heild, er háð skriflegu leyfi höfunda.