



Samþykkt þann
14 JUN 2019
Byggingarfulltrúinn í Hafnarfirði
F.h. Sigurður Steinarsson

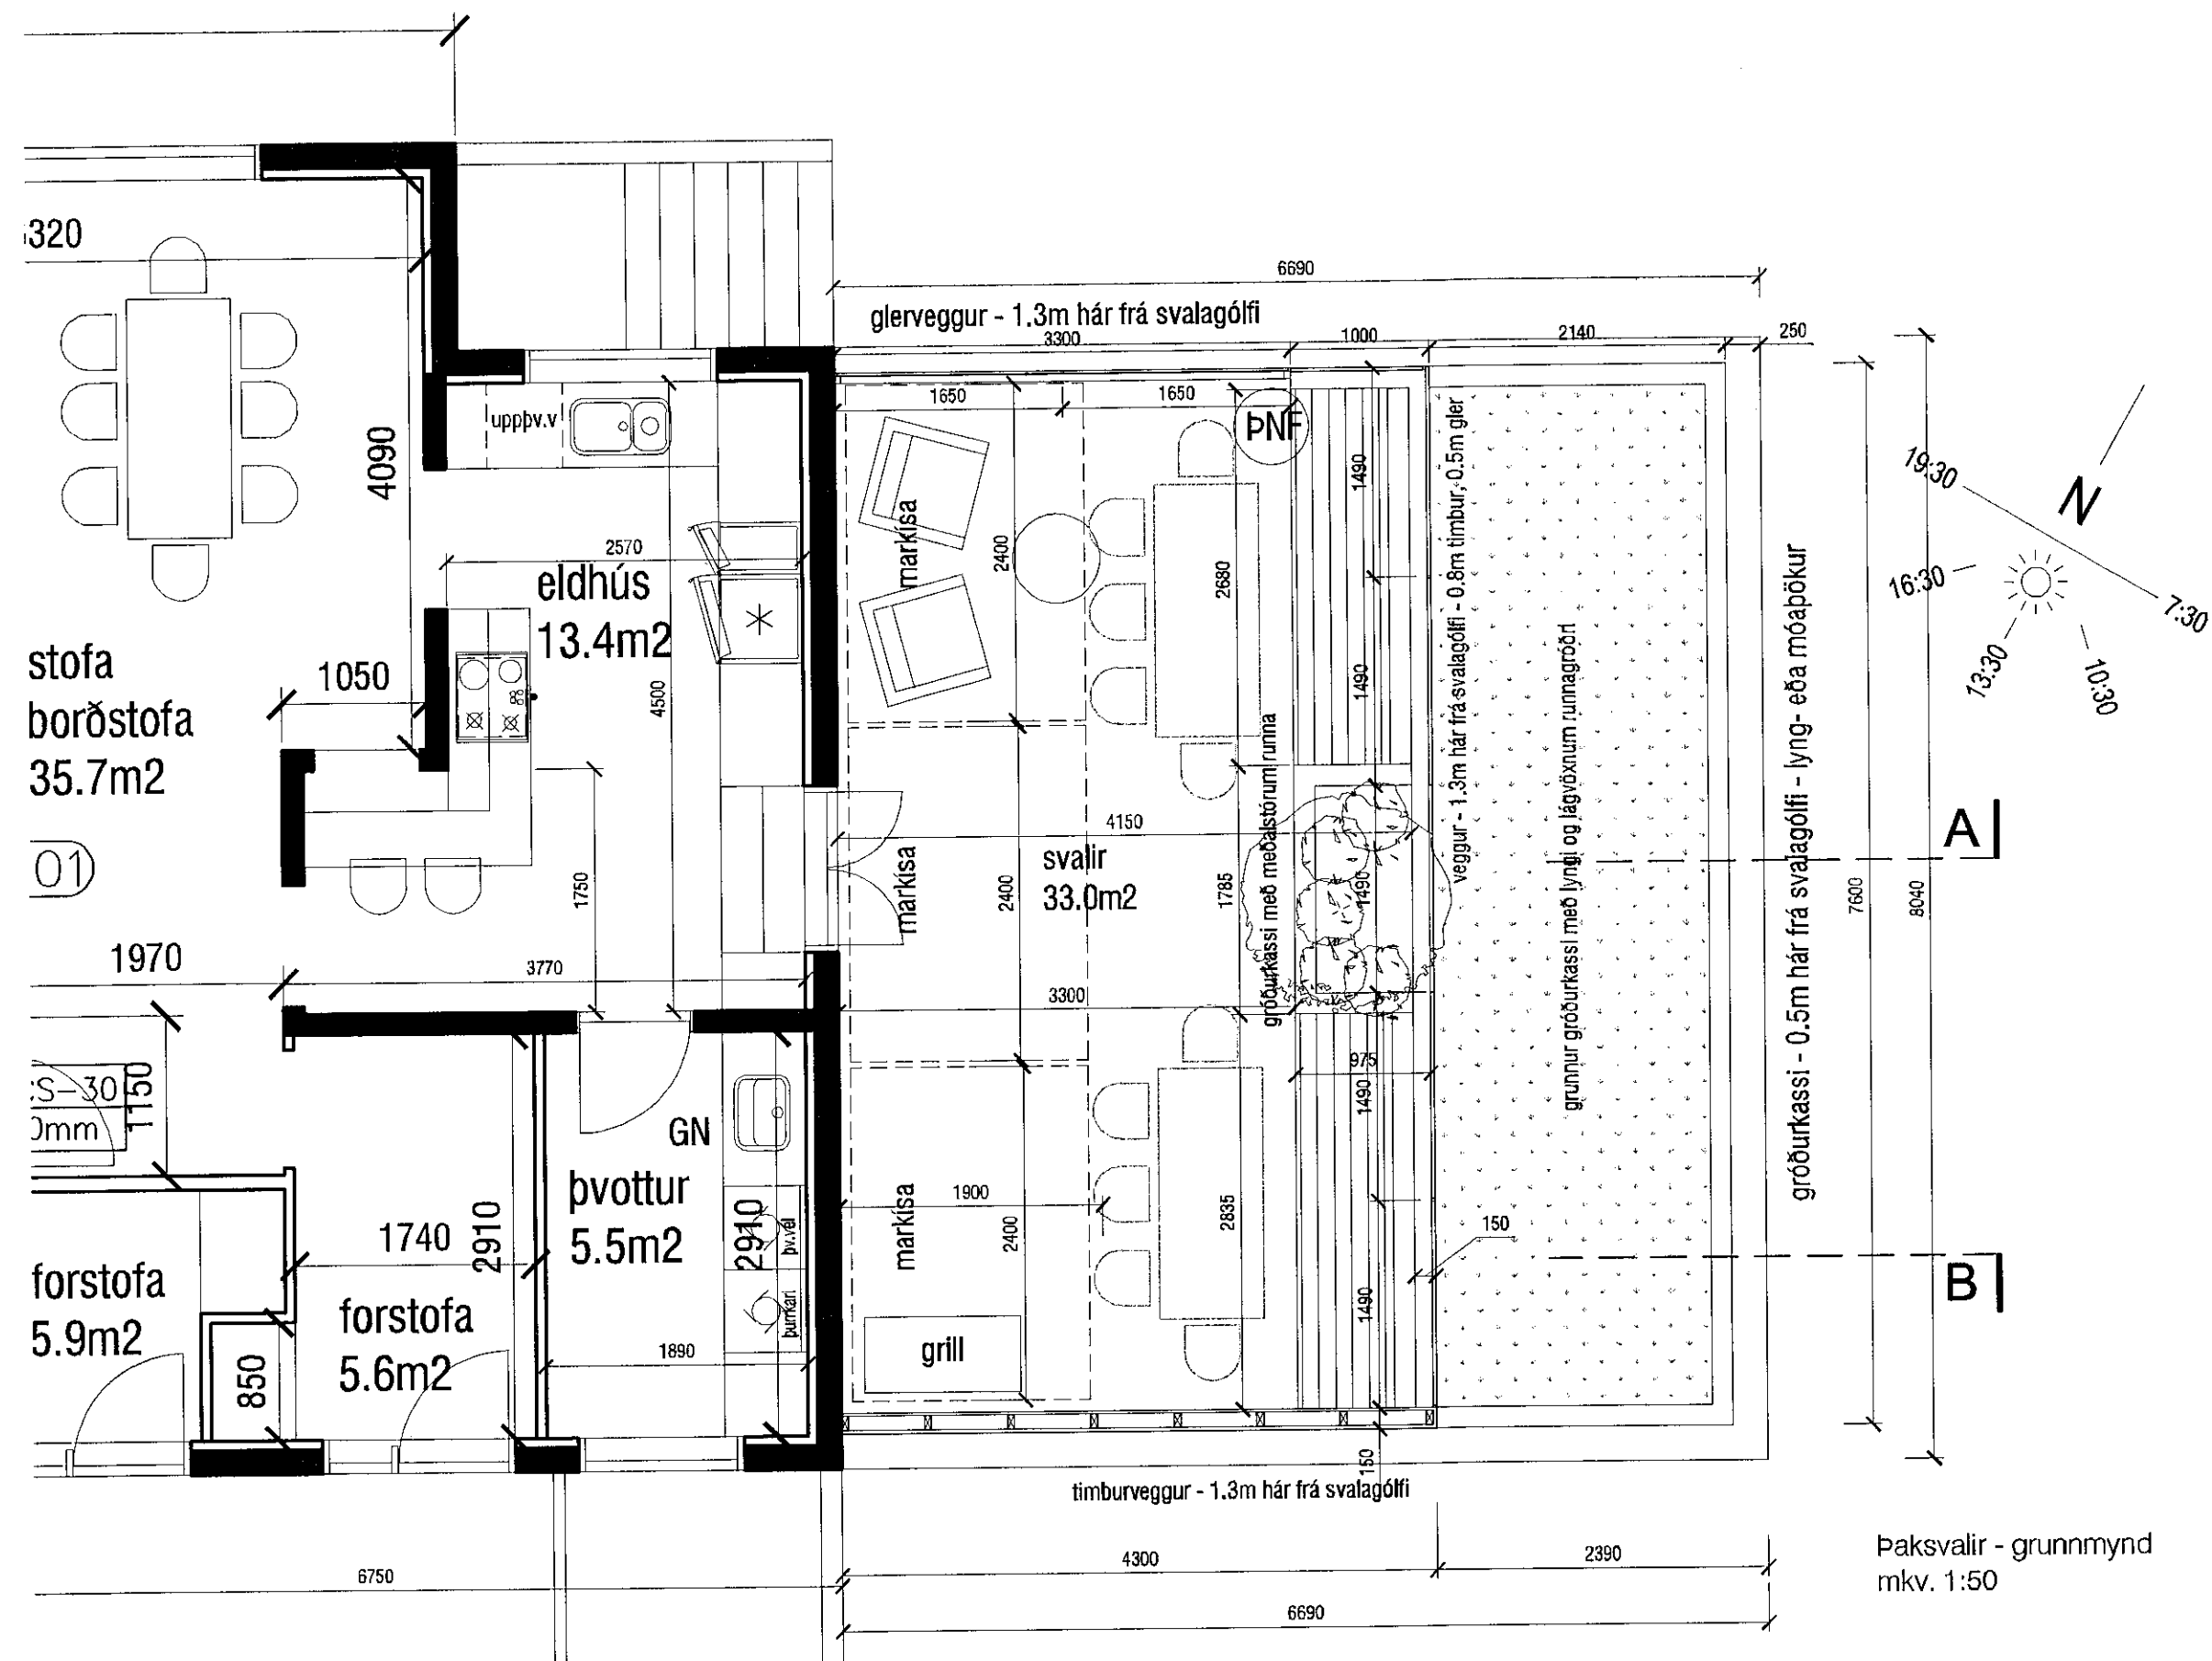

Þaksvallir - grunnmynd
mkv. 1:50

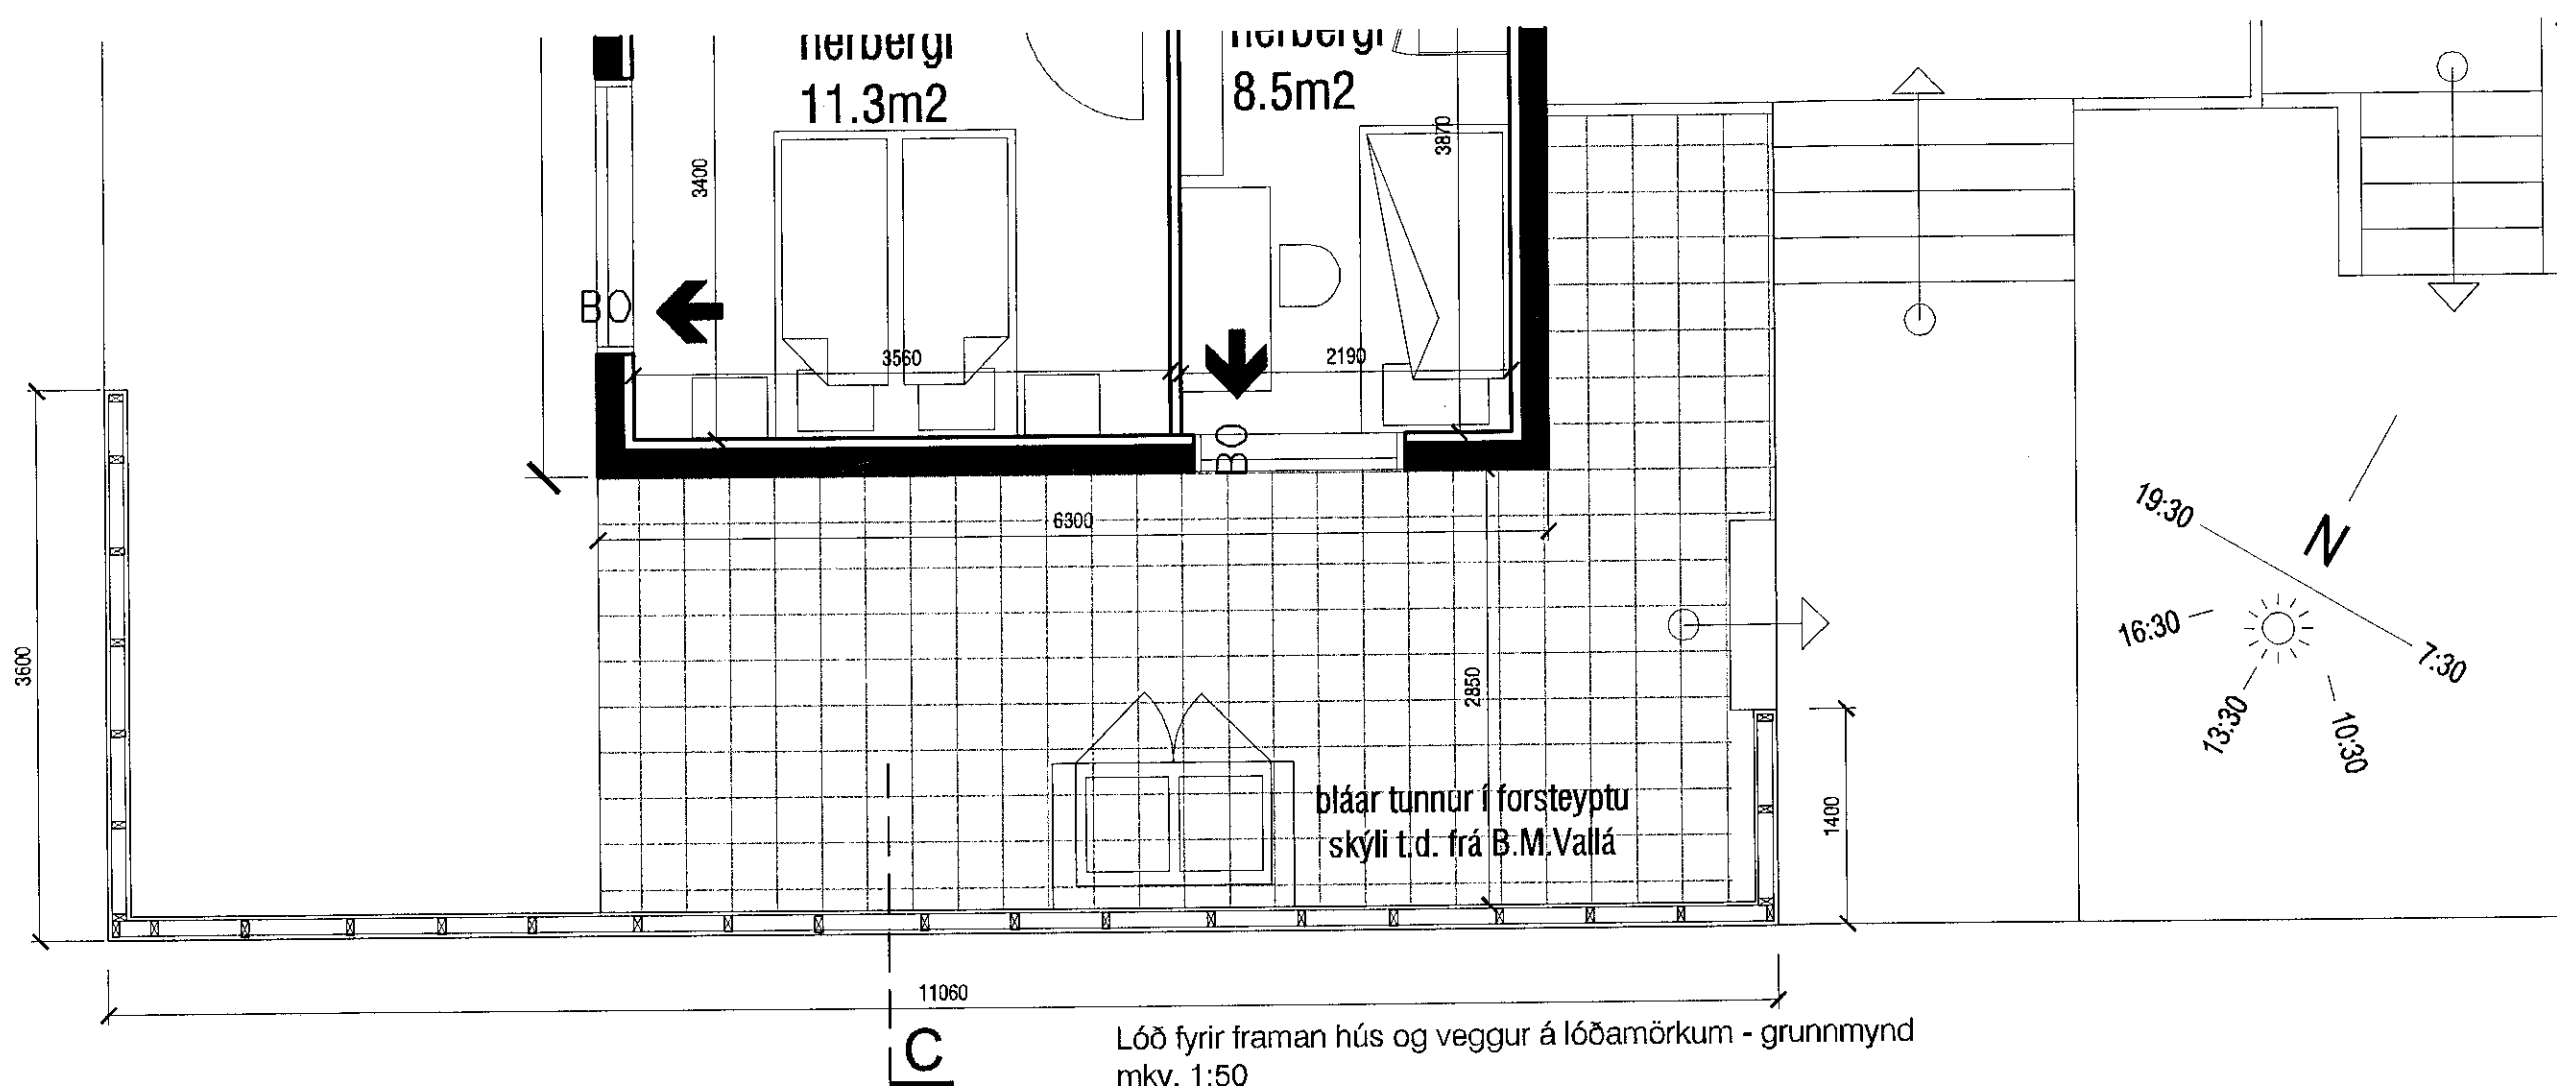

Lóð fyrir framan hús og veggur á lóðamörkum - grunnmynd
mkv. 1:50

aðalhönnuður:
Kári Eiríksson - arkitekt FAÍ - kt: 070365-4059



KÁRI EIRÍKSSON arkitekt

VERKSTÆÐI ARKITEKTA ehf - Gunnarssundi 5 - 220 Hafnarfjörður
sími: 699 0999 - kt: 070365-4059 - email: aok@aok.is - www.aok.is

ÖLDUSLÓÐ 26 - HAFNARFJÖRÐUR 17/10
Þaksvallir og girðingar

SÉRTEIKNING 17/10
grunnmyndir mkv: 1:50

hannað: KE teiknað: KE dags: 19.júl, 2017 prent: 22.maí 2019

breyting A:
breyting B:
breyting C:
breyting D:

A2 ATH: Öll mál eru í millimetrum. Öll vafatríði skal bera undir höfnuð.
Málið ekkert af teikningum, öll mál atvígast á staðnum.
Öll afnot og afritun teikninga, að hluta eða í heild, er háð skriflegu leyfi höfundar.