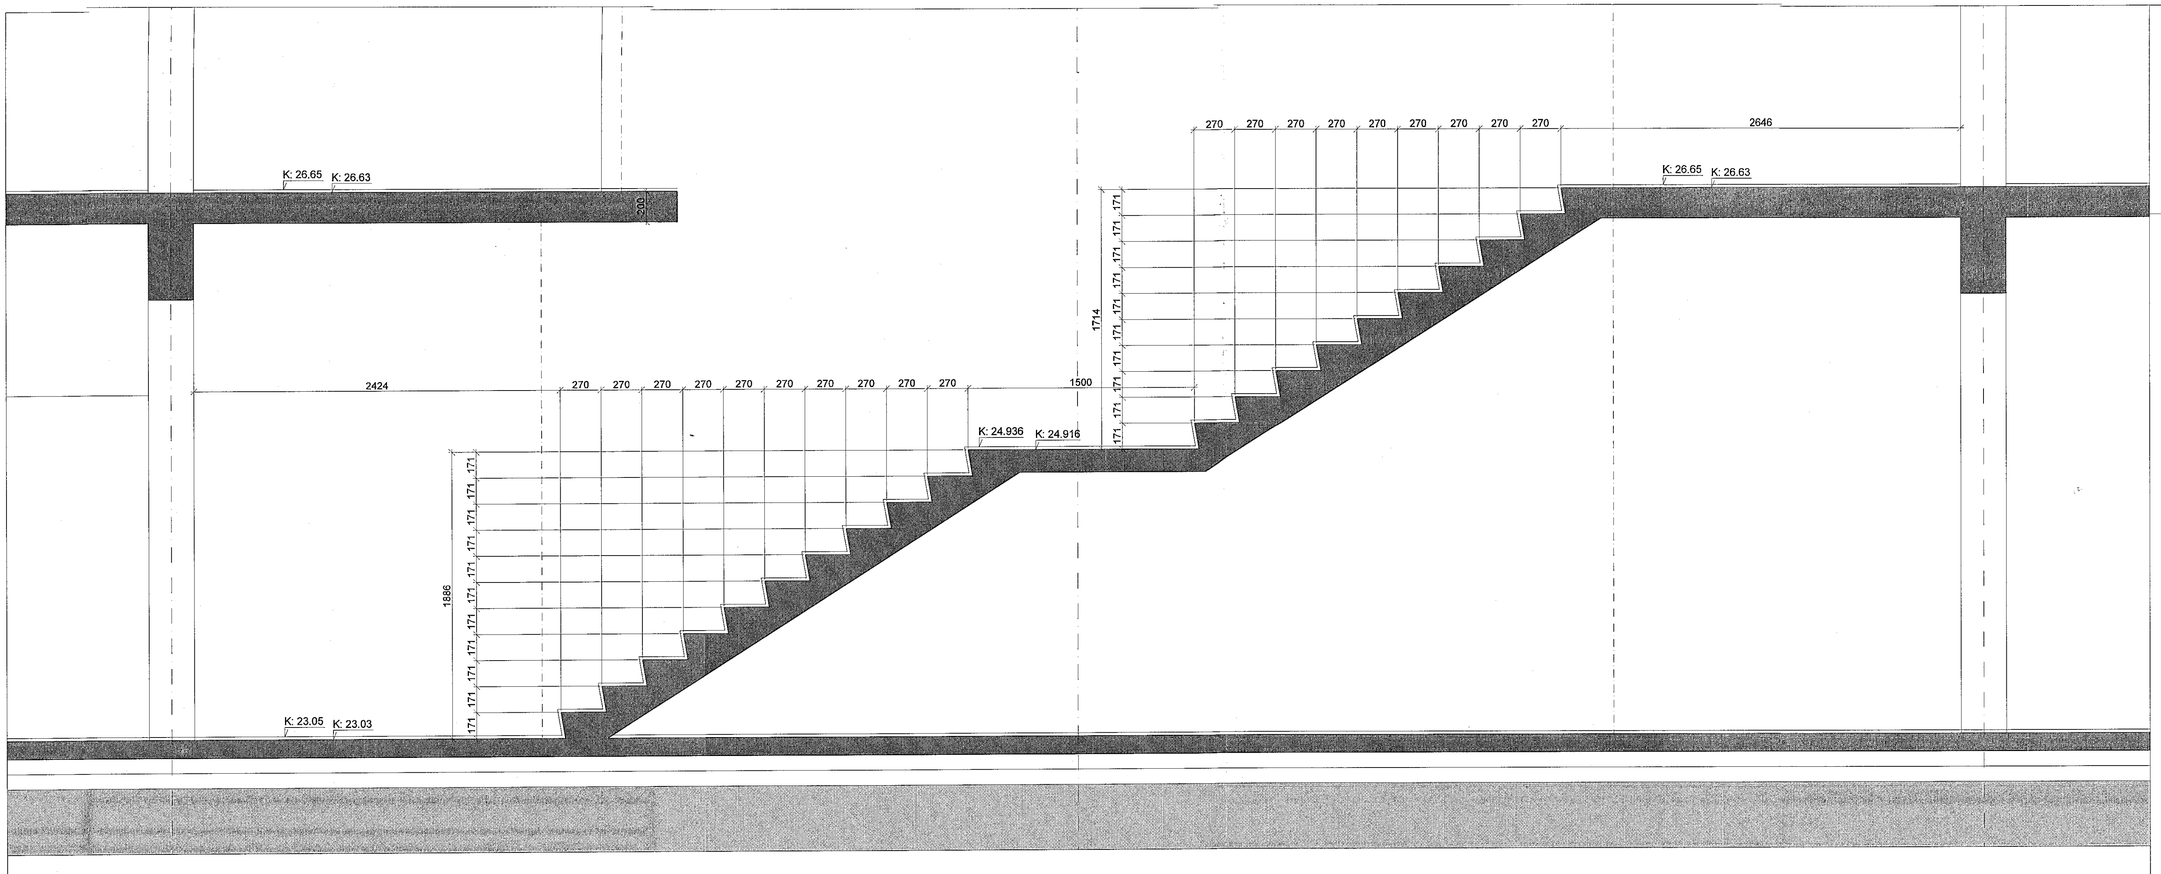

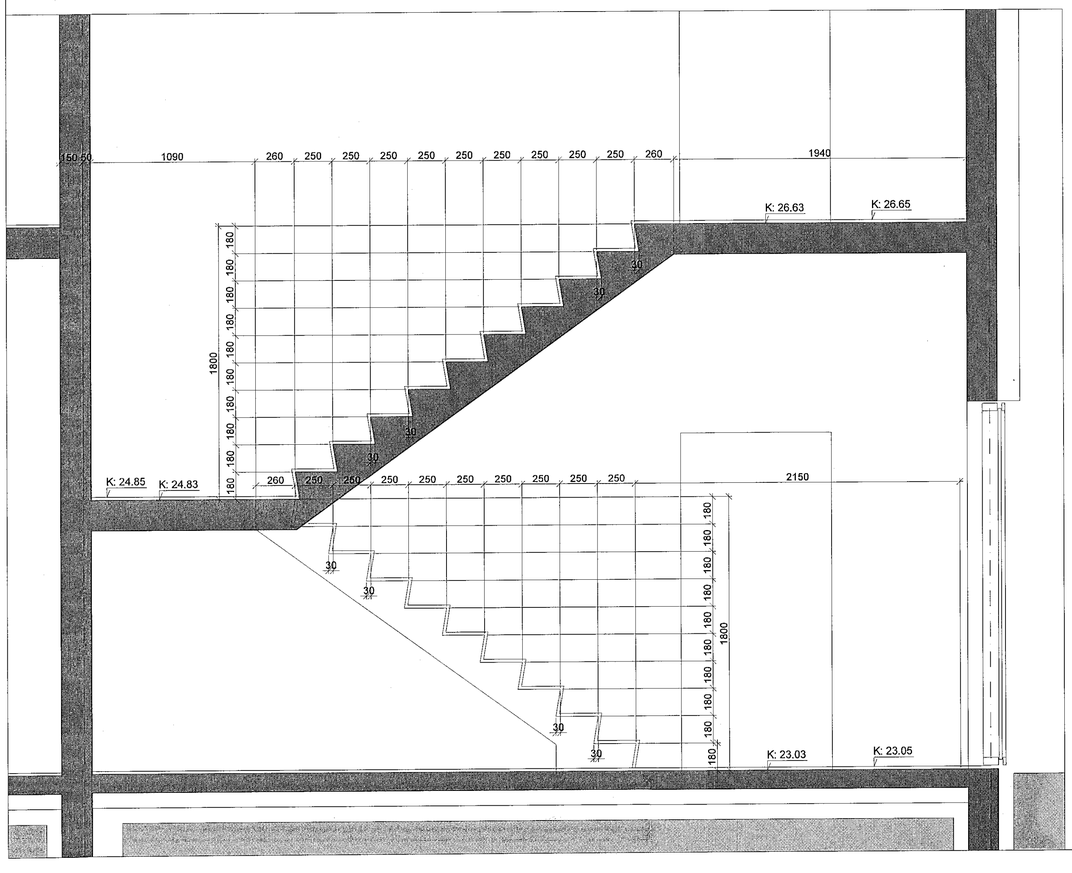

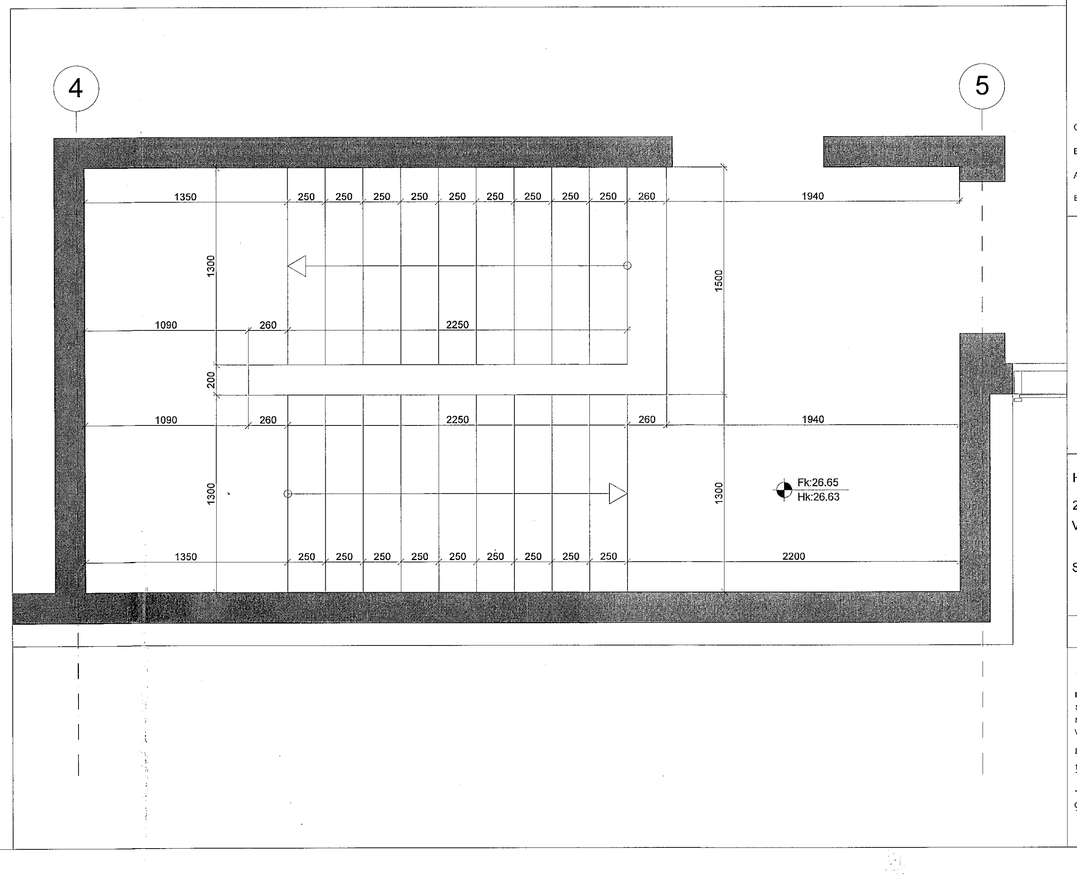

Samþykkt þann
19 JUN 2019
Byggingarfulltrúinn í Hafnarfirði
F.h. Sigurður Steinar Jónsson

ÁRITUN HÖNNUNARSTJÓRA:
ÚTI INNI
ARKITEKTAR
BALDUR Ó. SVAVARSSON
ARKITEKT FAÍ SAMARK
KT.: 120357 5149

C:
B:
A:
BREYTINGAR: DAGS:

HEILSURÆKTARSTÖÐ TJARNARVÖLLUM 7
2. ÁFANGI
VERKTEIKNINGAR
STIGATEIKNING

VERK: 1706 Wdj
KVARÐI: 1:20
DAGS: 15.05.2019
TEIKN: al
SKRÁ: Grunnur-2.dwg

ÚTI INNI
ARKITEKTAR
ÞINGHOLTSSTRÆTI 27 101 REYKJAVÍK
SÍMI 552 7660
NETFANG ui@ui.is
VEFFANG http://www.ui.is
BALDUR Ó. SVAVARSSON ARKITEKTAR FAÍ
120357-5149
JÓN ÞÓR ÞORVALDSSON ARKITEKTAR FAÍ
021256-7579

A-212